


DISTÂNCIAS DECLARADAS				
PISTA	TODA	TORA	LDA	ASDA
11	1467	1467	1364	1467
29	1474	1474	1364	1474

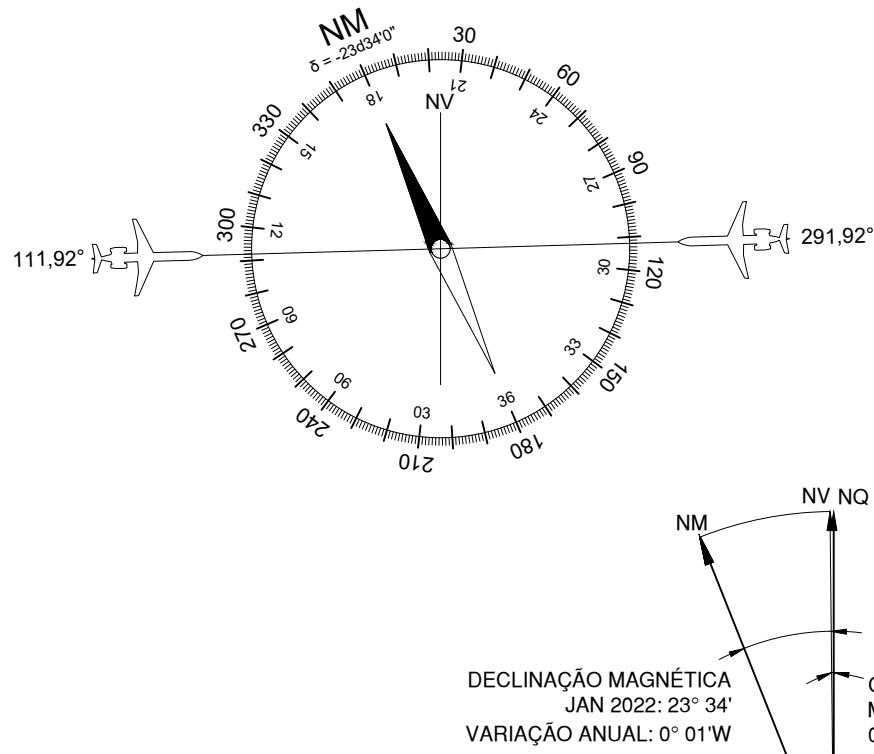

0 20 50 100 150  
ESCALA 1:2500  
DATUM SIRGAS2000  
PROJEÇÃO UTM: 24S

LEGENDAS:

- RESA
- EDIFICAÇÕES
- PAVIMENTO ASLFÁTICO
- PAVIMENTO RÍGIDO
- CERCA NOVA
- CERCA EXISTENTE
- LIMITE PATRIMONIAL
- FAIXA DE PISTA
- MODIFICAÇÕES NA FASE
- PAPI
- ESTAÇÃO METEOROLÓGICA/ ANTENA
- BIRUTA
- FS - FOSSA SÉPTICA
- POSTE
- POSTE DE ILUMINAÇÃO
- LUMINÁRIA
- RESERVATÓRIO DE ÁGUA POTÁVEL
- ÁRVORES DIVERSAS
- ÁRVORES COQUEIROS

documentos de referência

planta chave

01	CONFORME OFÍCIO 121/2022/GTP/GCOP/SIA-ANAC	FIL	ABR/22
00	EMIÇÃO INICIAL	FIL	FEV/22
#	descrição	autor	aprov

REVISÕES

FACP FRANCO CONSULTORIA		UNFJ 20.723.320/0001-97	
Av. Emb. Abelardo Bueno, 3500, s/115 - Barra da Tijoca		Rio de Janeiro - RJ	
Cláudio Jose Gomes		Marcos Mariano Pereira	
diretor da divisão de aeroportos		gerente da unidade SBIL	
Mariana Sanches de Proença Franco - CAU 266330-9		Filipe Augusto Cinque de Proença Franco - CREA 2001107528-RJ	
autor / cota		responsável técnico / cota	
autor / cau		desenho	



AEROPORTO DE ILHÉUS (SBIL)  
PLANO DIRETOR

título  
IMPLANTAÇÃO FINAL (20 ANOS)

escala	código projetista	data
1/2500	SBIL-PDIR-04	01/02/2022
folha	código anac	revisão
04	SBIL-GRL-015-0104-01	R01