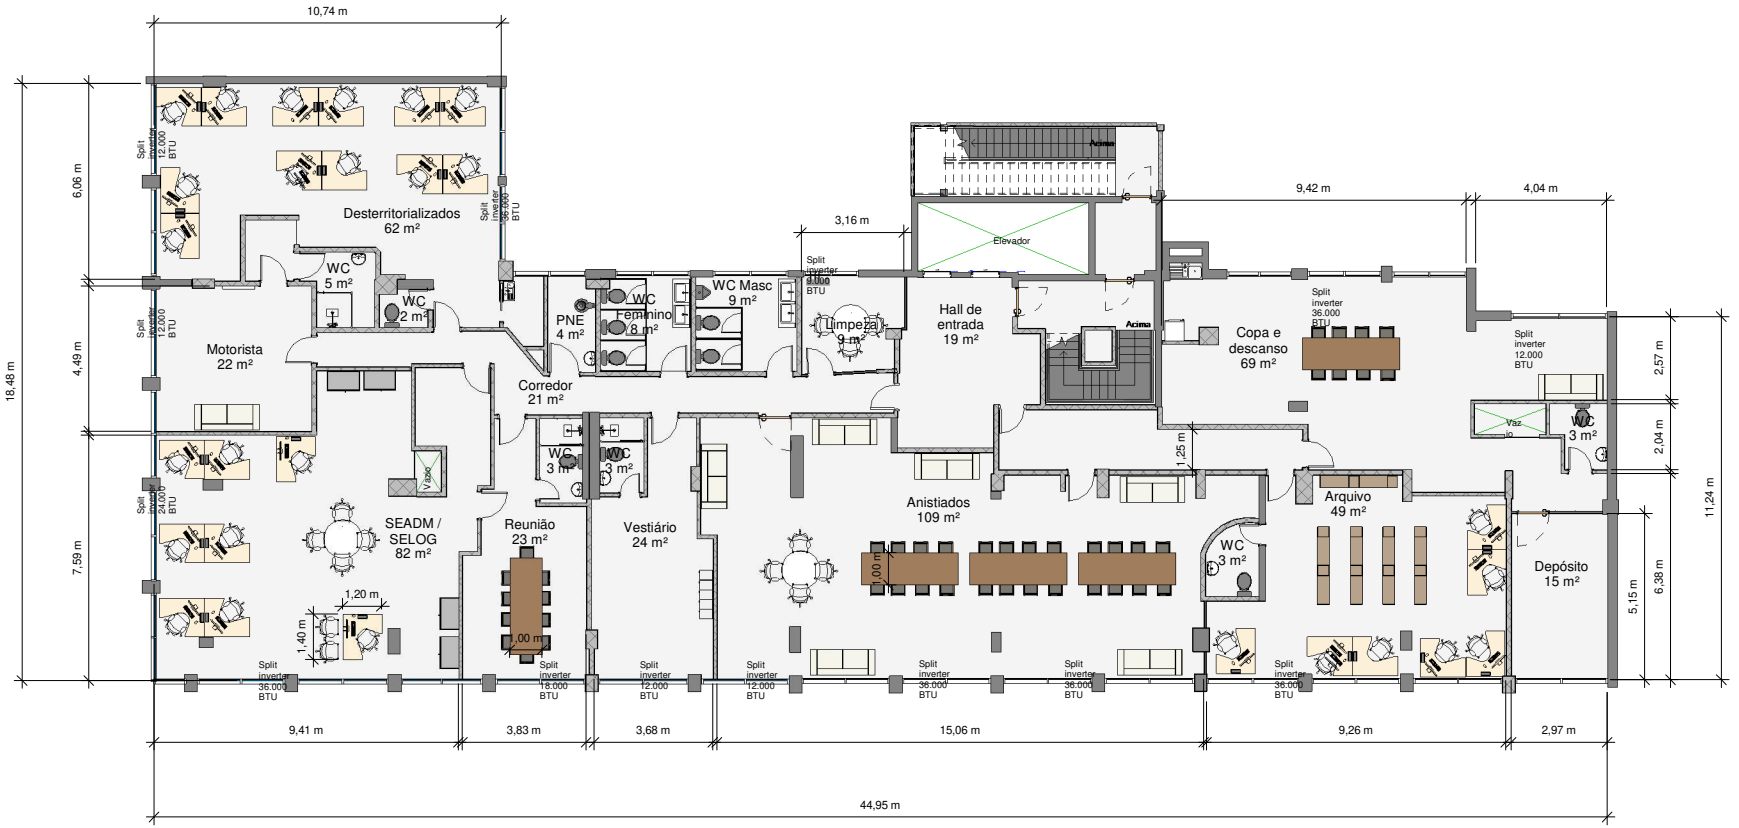

1 8º andar

1 : 100

ANM Agência Nacional de Mineração	Layout ANM-ES
Data	01/08/2022
Desenhada por	Eng. Rogério
Escala	1 : 100