


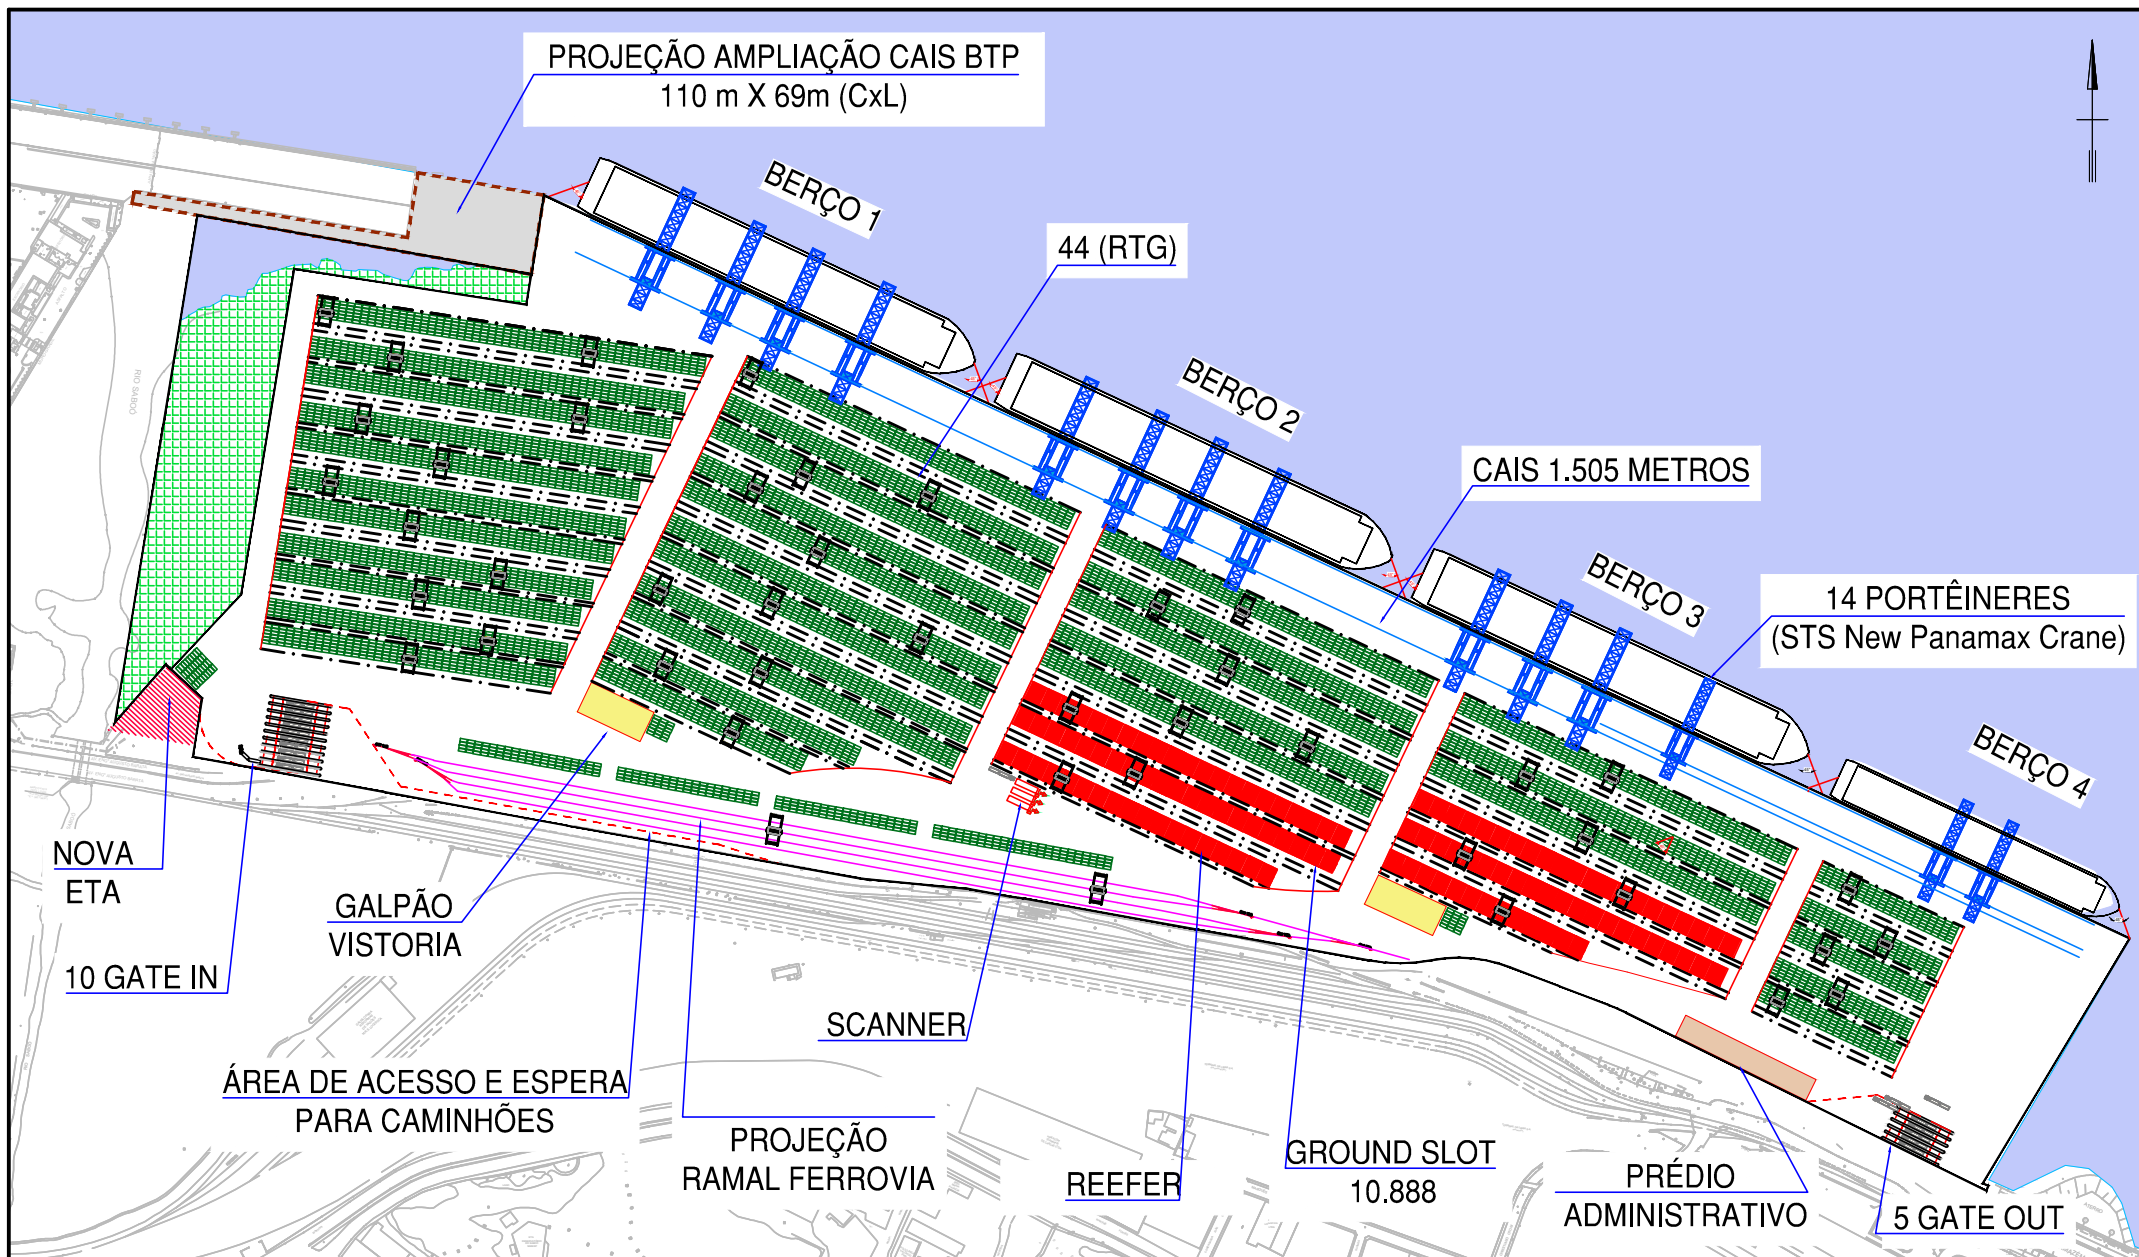

CONCEITUAL

INFRA S.A.

ANTAQ
Agência Nacional de Transportes Aquaviários

MINISTÉRIO DE
PORTOS E AEROPORTOS

GOVERNO FEDERAL
BRASIL
UNIÃO E RECONSTRUÇÃO

TECON SANTOS 10
LAYOUT CONCEITUAL - FASE DEFINITIVA

DATA:
25/05/2025

FOLHA: 11/12
ESCALA: 1:6500