


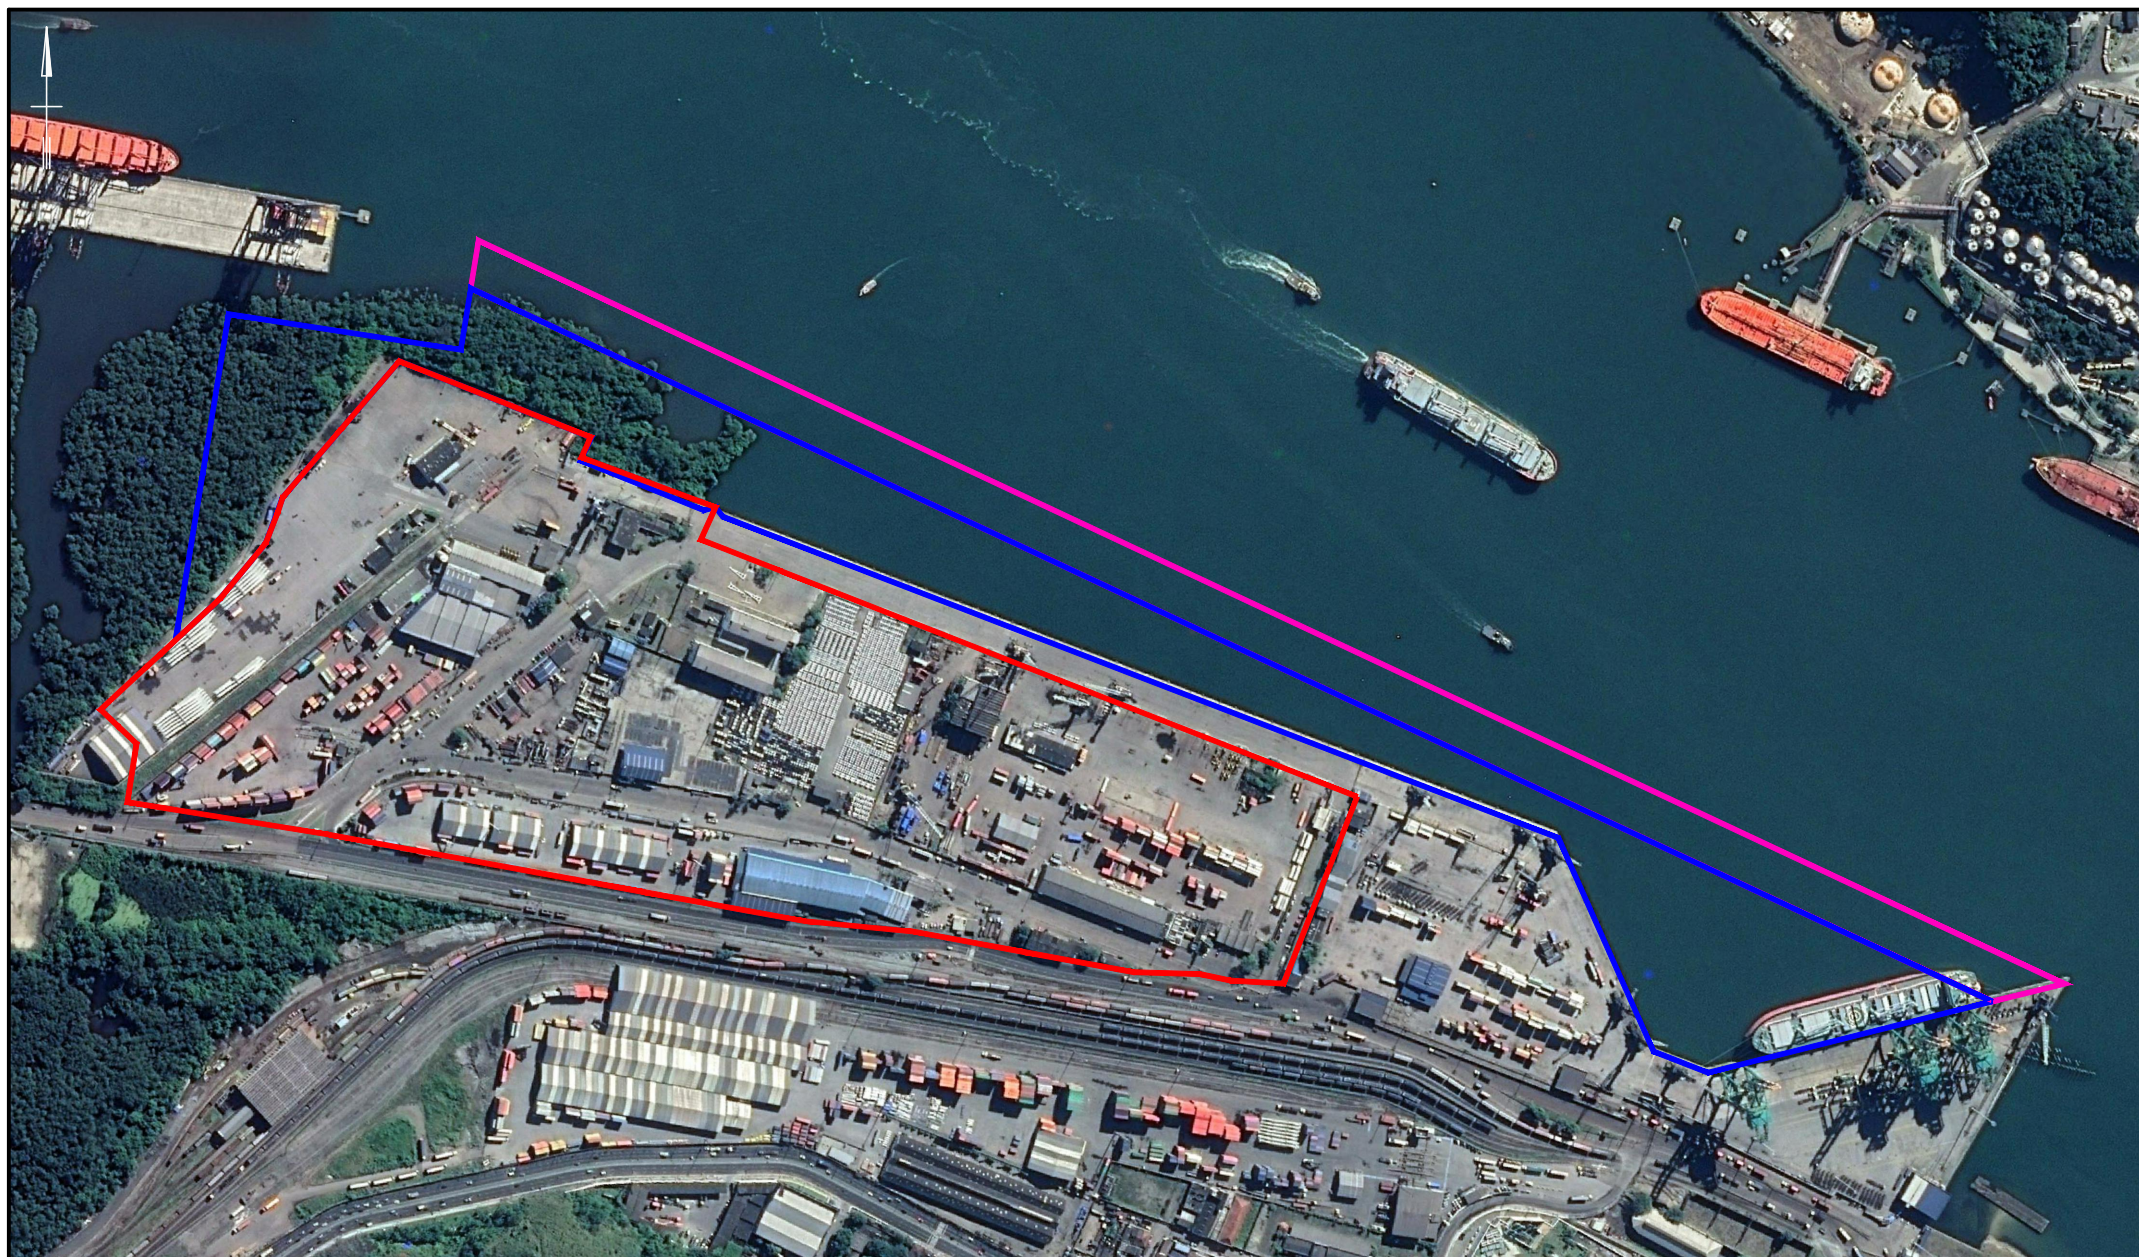

- RETROÁREA - PÁTIO (129.725m²)
- MELHORIAS PÁTIO (290.498m²)
- CAIS (58.993m²)

INFRA S.A.

ANTAQ
Agência Nacional de Transportes Aquaviários

MINISTÉRIO DE
PORTOS E AEROPORTOS

GOVERNO FEDERAL
BRASIL
UNIÃO E RECONSTRUÇÃO

TECON SANTOS 10 INTERVENÇÕES E INVESTIMENTOS

DATA:
02/12/2024

FOLHA: 03/12
ESCALA: 1:6500