


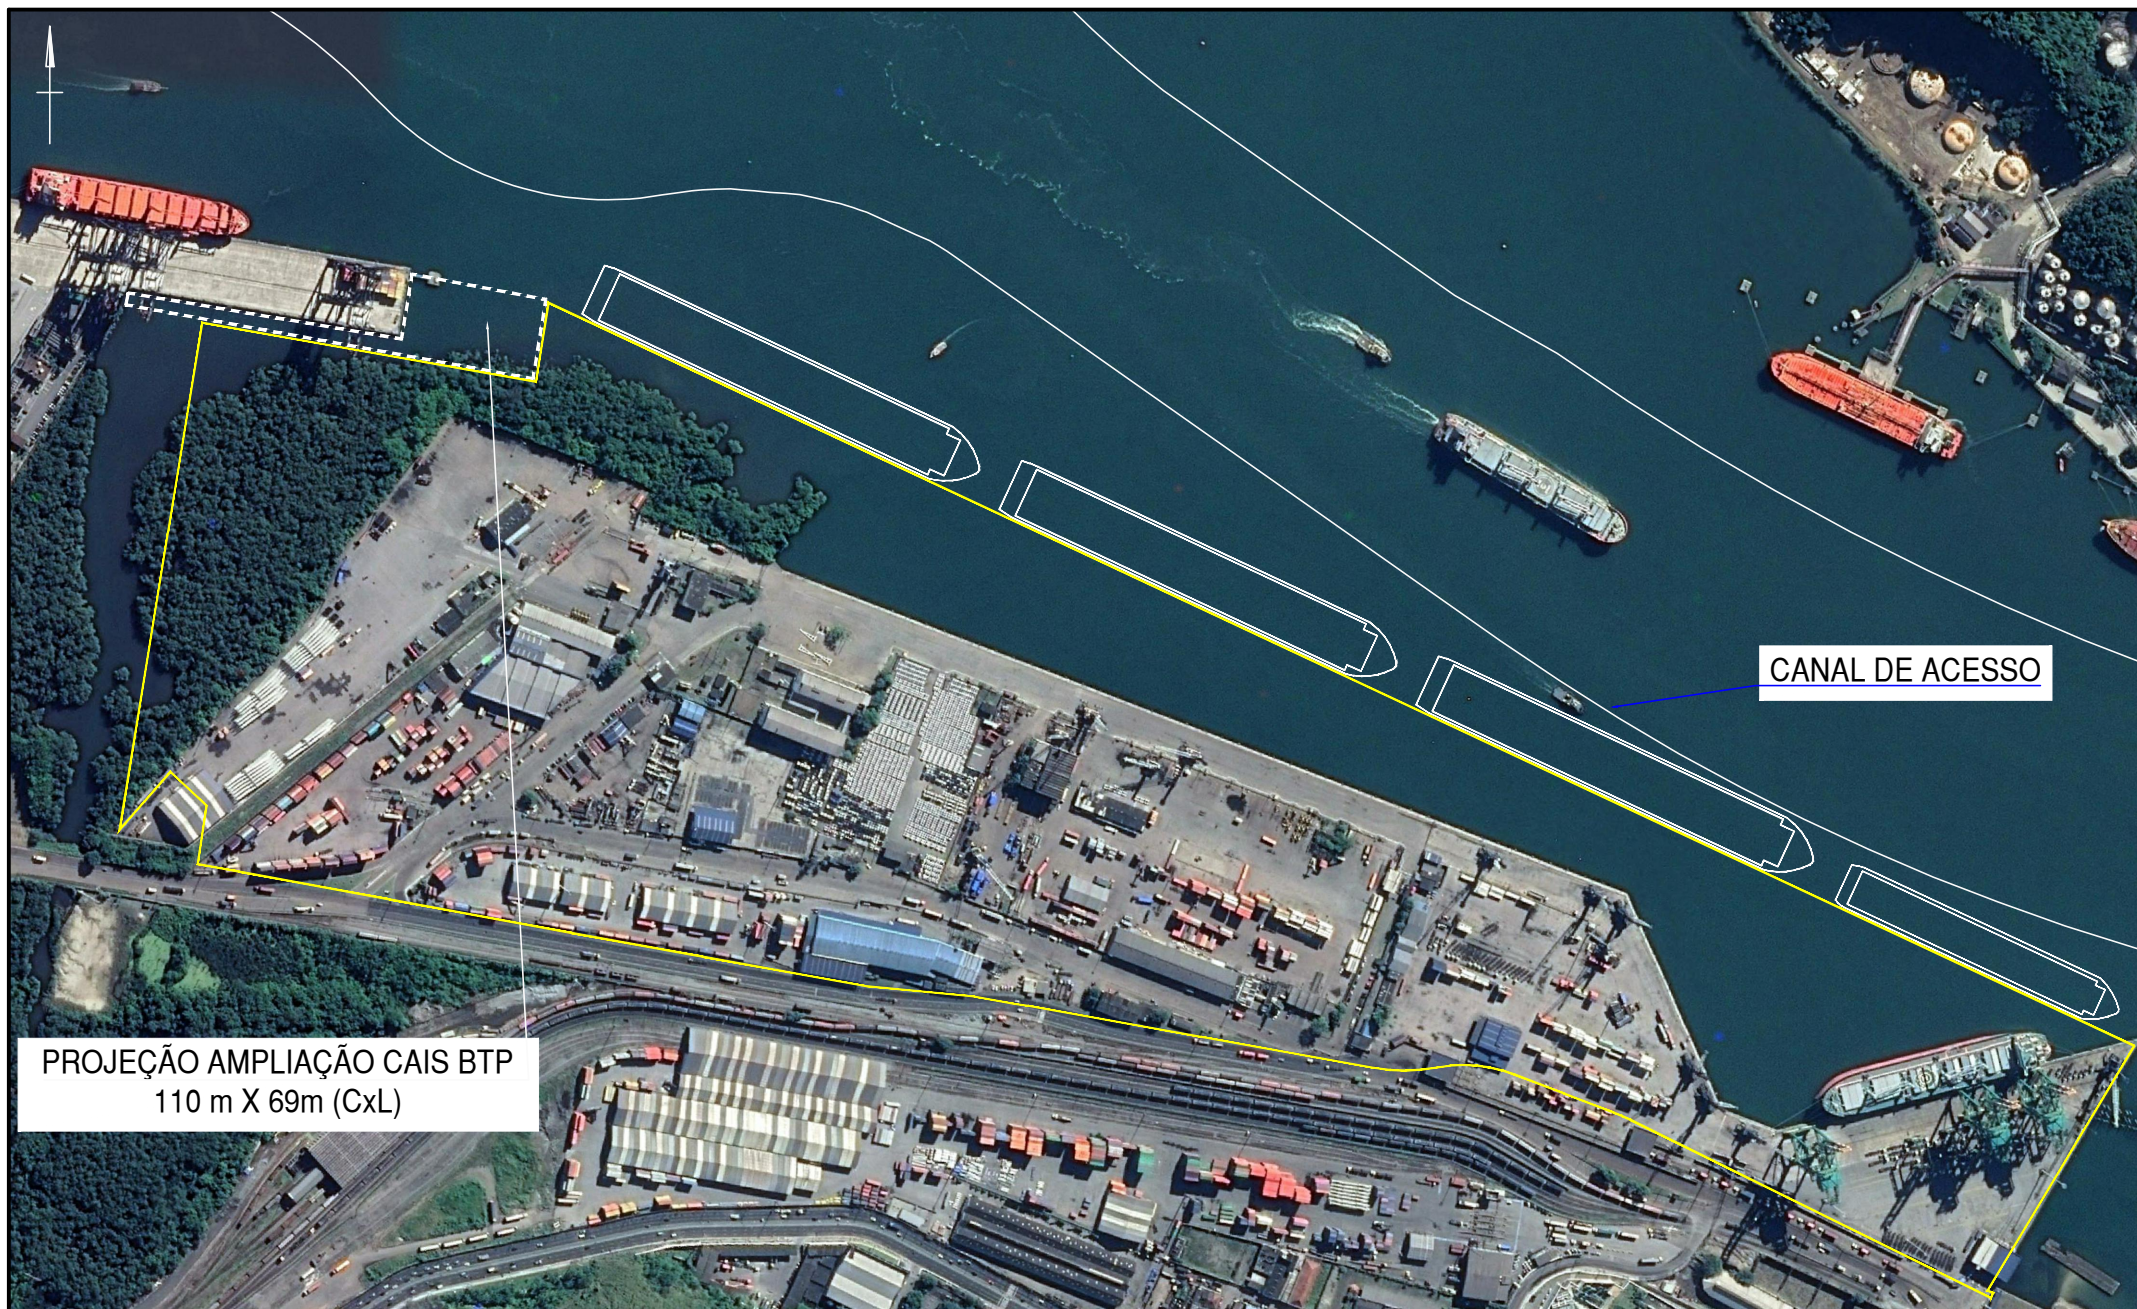

PROJEÇÃO AMPLIAÇÃO CAIS BTP
110 m X 69m (CxL)

CANAL DE ACESSO

CONCEITUAL

INFRA S.A.

ANTAQ
Agência Nacional de Transportes Aquaviários

MINISTÉRIO DE
PORTOS E AEROPORTOS

GOVERNO FEDERAL
BRASIL
UNIÃO E RECONSTRUÇÃO

TECON SANTOS 10
PREMISSA DE DELIMITAÇÃO DA ÁREA

DATA:
02/12/2024

FOLHA: 01/01
ESCALA: 1:6500