


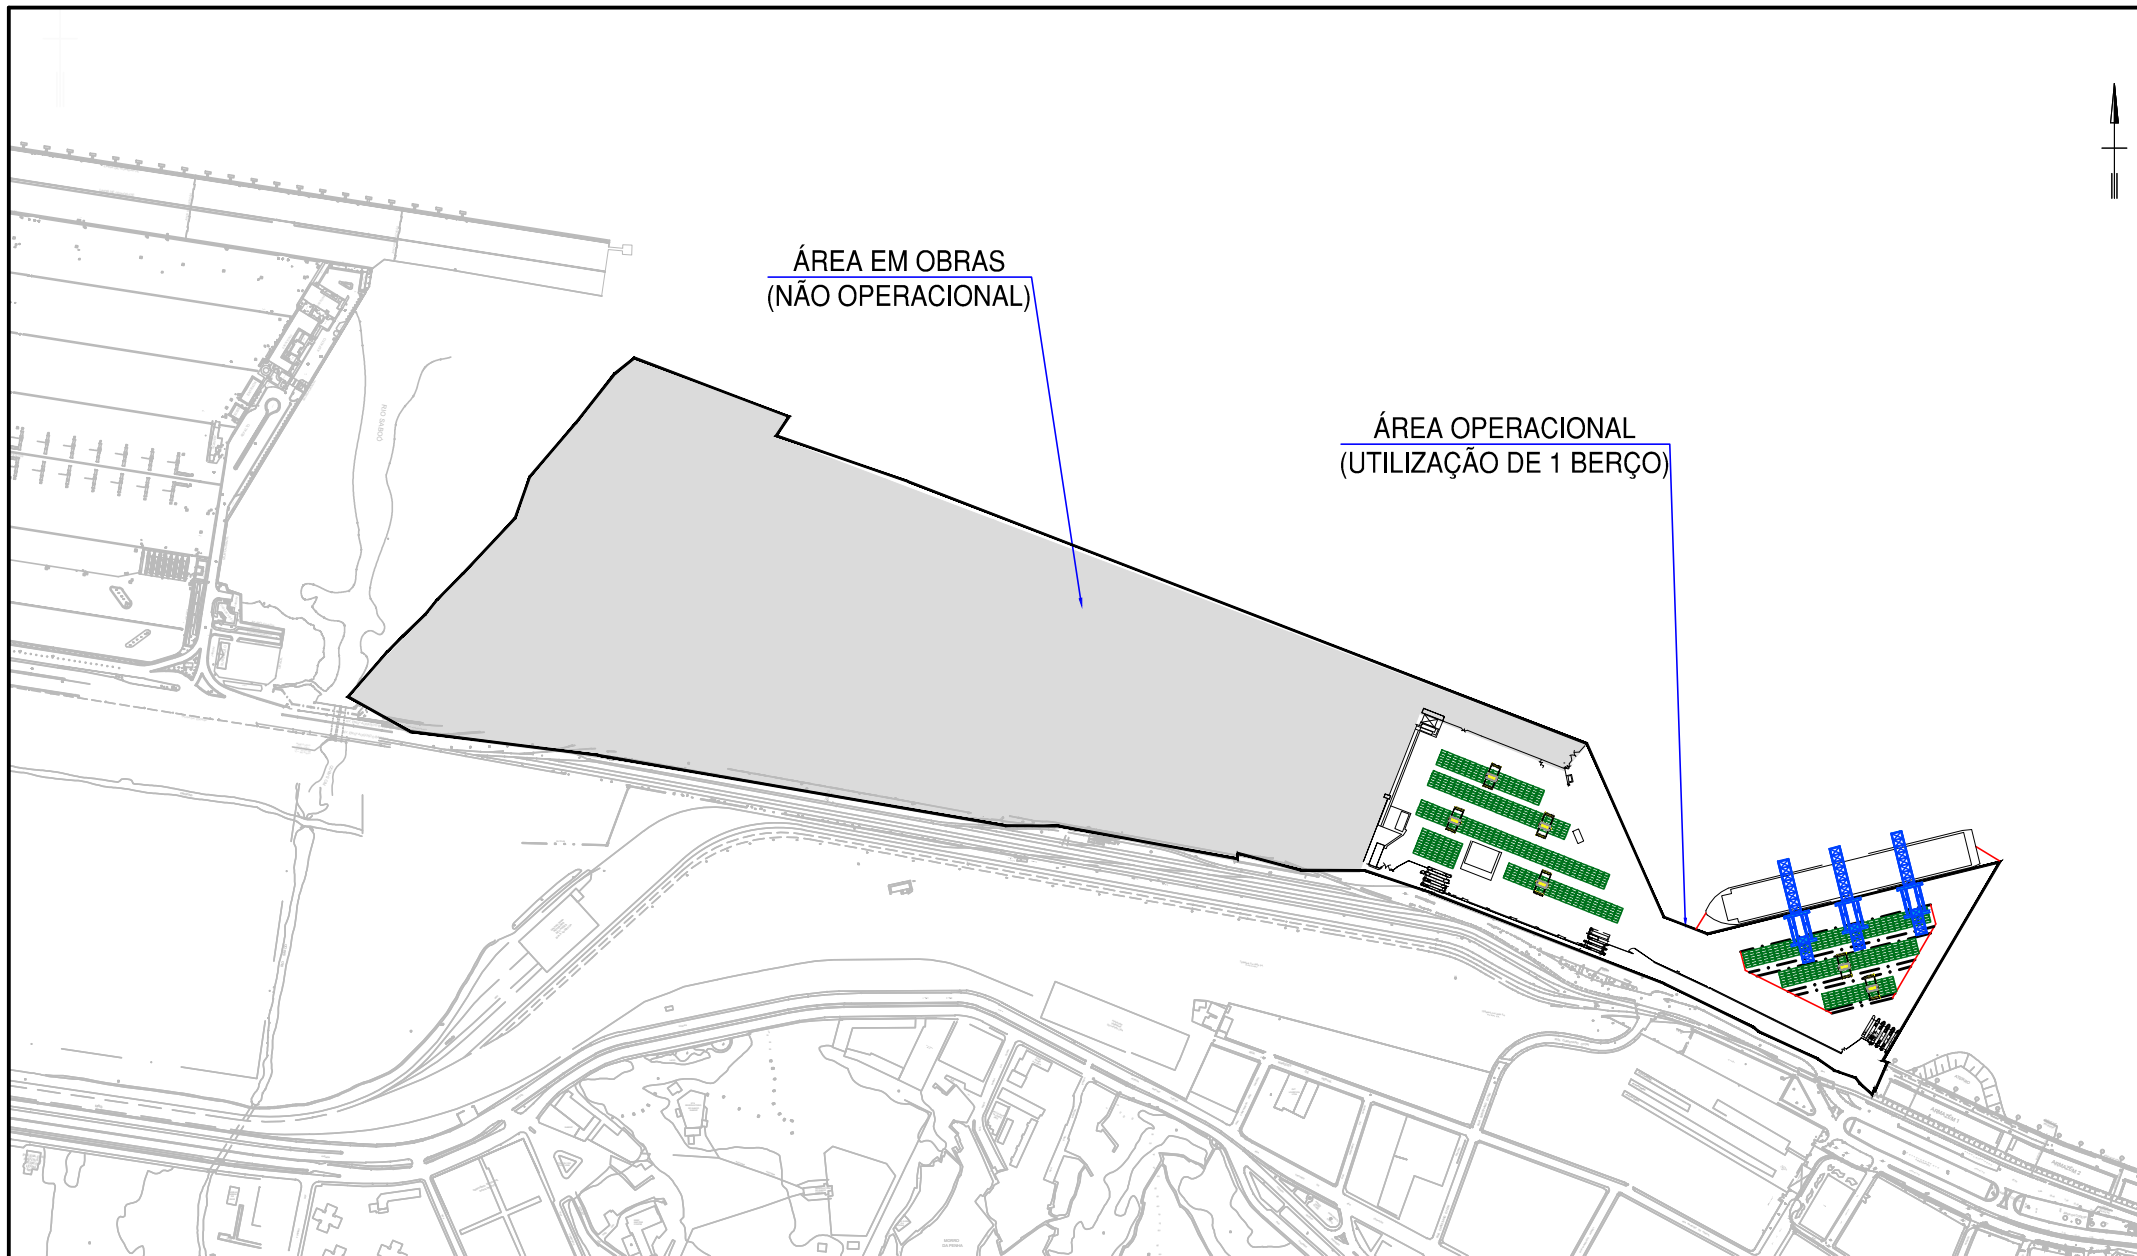

CONCEITUAL

INFRA S.A.

ANTAQ
Agência Nacional de Transportes Aquaviários

MINISTÉRIO DE
PORTOS E AEROPORTOS

GOVERNO FEDERAL
BRASIL
UNIÃO E RECONSTRUÇÃO

TECON SANTOS 10 LAYOUT CONCEITUAL - FASE 01

DATA:
02/12/2024

FOLHA: 05/12
ESCALA: 1:8000