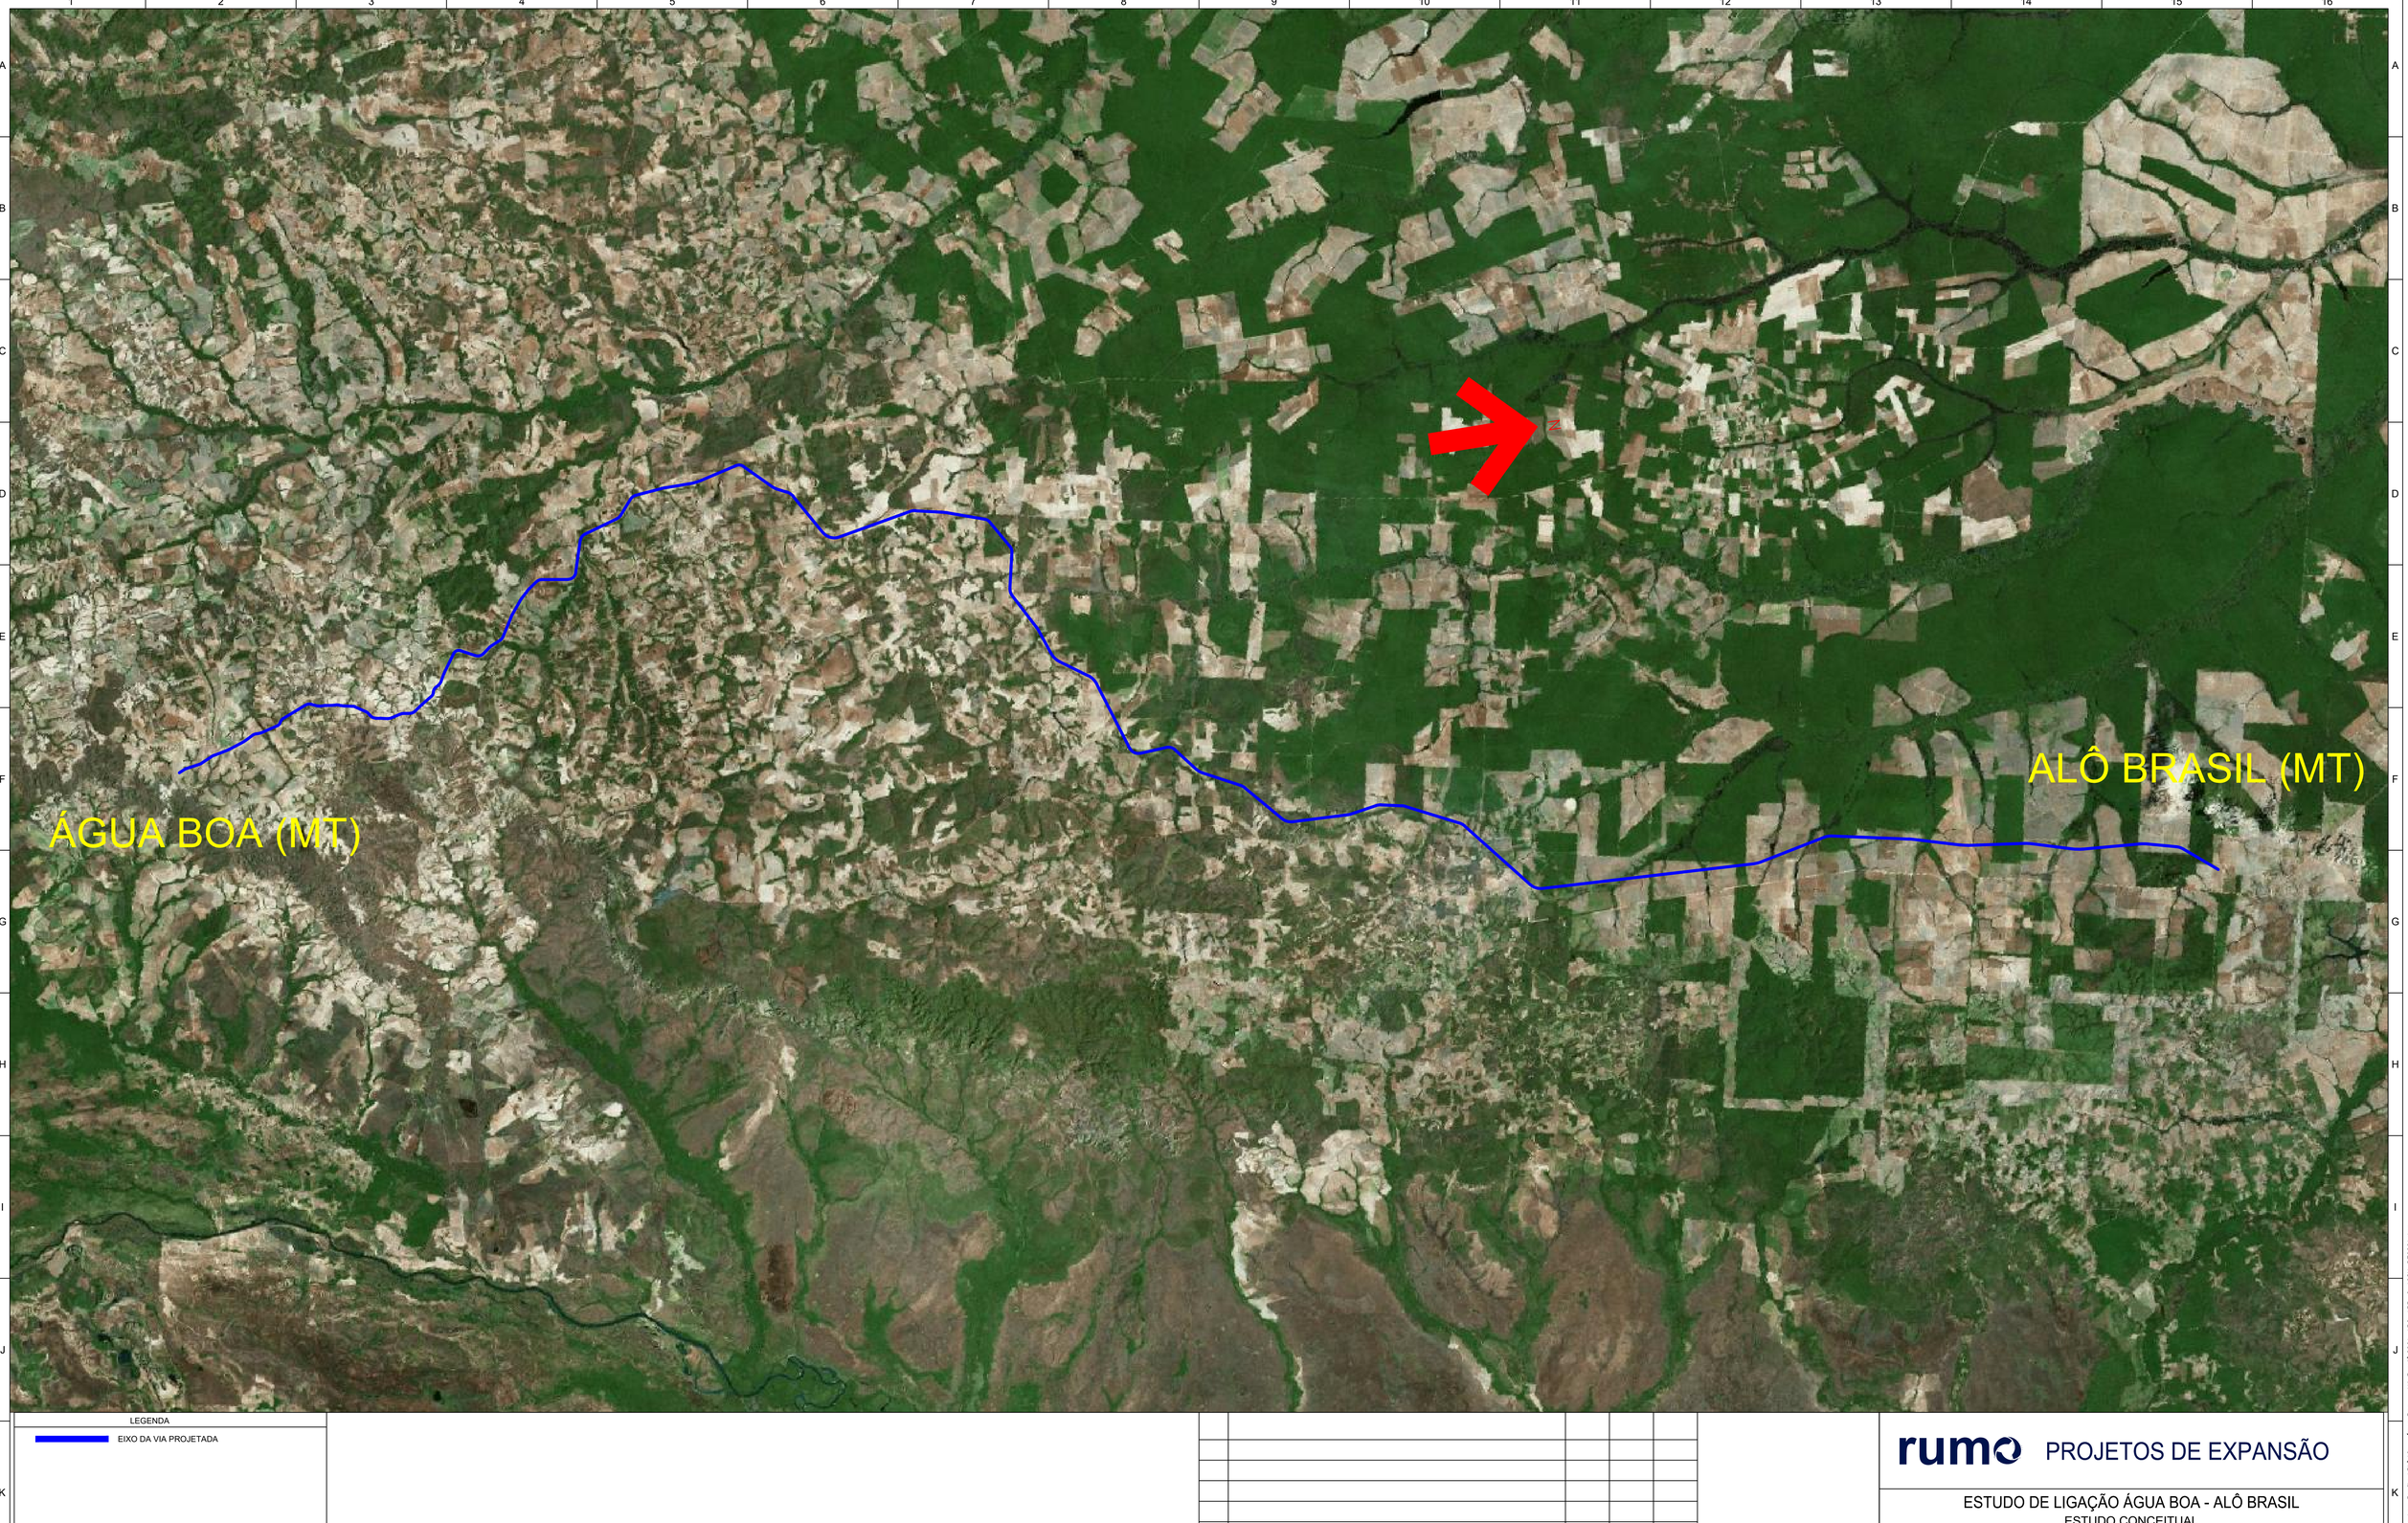

LEGENDA

EIXO DA VIA PROJETADA

Nº	Descrição	Elab.	Verif.	Data
0	Emissão Inicial	RWF	JCSF	02/12/21

REVISÃO

rumo PROJETOS DE EXPANSÃO

ESTUDO DE LIGAÇÃO ÁGUA BOA - ALÔ BRASIL
ESTUDO CONCEITUAL

Título

GREENFIELD ÁGUA BOA (MT) - ALÔ BRASIL (MT)
IMPLANTAÇÃO - FUSO 22S
LINHA PROJETADA

Código do Status:
PR - Preliminar
PC - Para Cotação
PA - Para Aprovação
PI - Para Informação
CA - Cancelado
CE - Certificado
CC - Conforme Construído
LE - Liberado p/ Execução

Data 02/12/2021
Status PA

Elaborador RWF
Verificador JCSF
Escala 1/300.000
Folha 01/01

Código
2001-ABO_ABR-C-108X-DE0001

C:\Users\x314076\OneDrive - Rumo\Estudo Low Profile LRV\10 - Água Boa - Alô Brasil\2001-ABO_ABR-C-108X-DE0001.dwg

DIREITOS AUTORAIS RESERVADOS - PROIBIDA QUALQUER REPRODUÇÃO SEM AUTORIZAÇÃO EXPRESSA - FORMATO ORIGINAL A1