


Quadro de Mobiliário		
Cód.	Qtd.	Descrição
77	1	-
Armário com chave	3	Armário de ferro fechado com cadeado
Armário Marcenaria 1	6	Armário fechado 0,65 x 0,40m
Armário Superior 01	3	Armário fechado 1,00 x 0,30 x 1,50m, 2 portas
Balança de chão	1	Mesa auxiliar 0,70 x 0,50m
Balança RN	1	Balança Médica Pedestral Digital
Banco Grátis	9	Banqueta giratória tipo mocho.
biombo	1	Armário fechado 1,00 x 0,60m
Container Grupo A1	2	Container de laço 770l
Container Grupo E	1	Container de laço 770l
Container Organicos	2	Container de laço 770l
Container Recicláveis	1	Container de laço 770l
Container Vidro	1	Container de laço 770l
Espelho 2	2	1,80x1,10m(LxA)
Estante de Aço	16	Estante de aço com 6 prateleiras
GV140	1	Armário guarda volume com 16 portas
GV175	1	Armário guarda volume com 20 portas
MB-ARM02	1	Cadeira
MB-ARM01	3	Bacia sanitária clássica de descarga acoplada, na cor branco, inclusive assento na cor branco, contendo conjunto de fixação, anel de vedação e engate plástico.
MB-CD01	27	Cadeiras modelo escritório para áreas administrativas.
MB-CD02	51	Potlones
MB-CD03	2	Potlona Obeso
MB-CD04	48	Cadeiras
MB-CD05	2	Potlones
MB-CDR	2	Cadeira de Rodas
MB-EC	3	Mesa de exame clínico
MB-G	3	Mesa de exame clínico ginecológico
MB-ME05	7	Camã Hospitalar Elétrica
MB-MS100	7	Mesa de trabalho com dimensões 1,00 x 0,55m e altura de 0,75m.
MB-MS120	9	Mesa de trabalho 1,20 x 0,60 m com gavetas.
MB-MS140	1	Mesa de trabalho em L 1,40 x 1,50m com gavetas.
MB-MS150	2	Mesa de cozinha com dimensões 1,20 x 0,60 m sem gavetas.
MB-MS200	1	Mesa de trabalho com dimensões 2,00 x 0,60m e altura de 0,75m.
MB-MS01	1	Mesa de cozinha com dimensões 1,25x 0,90m
MB-MSR1	1	Mesa de reunião com dimensões 3,00 x 1,00m
MB-MSR2	1	Mesa de reunião com dimensões 3,00 x 1,00m
MB-POL	6	Potlona de medicação reclinável
MB-TV42	8	Tv 42"
Palet	3	Palet modular plástico 50x50cm
PC	22	Teia para computador
Teclado	22	Teclado e mouse

Quadro de Rodapé	
Item	Comprimento (m)
Rodapé interno meia cinta com 10cm de altura, em granito	647,91

Quadro de Áreas	
Ambiente	Área (m²)
Almoço	10,00
Amamentação	6,00
Aplicação de Medicamentos 1	12,10
Aplicação de Medicamentos 2	11,30
Área decompresso de equipe	44,11
Área para Atividades do Ar Livre	36,03
Área Reservada para Manobra de Veículos	26,82
Área Verde para Atividades do Ar Livre	17,15
Banheiro de Funcionários Feminino	14,78
Banheiro de Funcionários Masculino	12,89
Banheiro de Funcionários PCD	5,02
Banheiro PCD Filiação	7,18
Bomba visível	6,21
Control de Gases	3,25
Circulação 01	14,52
Circulação 02	124,88
Circulação 03	26,91
Compressores	6,72
Consultório Diferenciado (Ginecologia) Acesso 1	14,00
Consultório Diferenciado (Ginecologia) Acesso 2	12,70
Consultório Diferenciado (Ginecologia) Acesso 3	12,74
Consultório eMUS	10,36
Consultório eMUS / Sala Lixo	13,71
Consultório Indiferenciado 1	9,00
Consultório Indiferenciado 2	9,00
Consultório Indiferenciado 3	9,78
Consultório Indiferenciado 4	9,30
Consultório Odontológico	72,23
Copa	10,13
Curtinas	12,76
CML 1	5,64
CML 2	3,02
Educação em Saúde Rural / Escudo de Honra	8,78
Embarque e desembarque de ambulância	26,40
Espaço Lúdico	6,81
Estoque	64,34
Farmácia - Armazenamento	18,00
Farmácia - Dispensação/Distribuição	1,80
Farmácia - Dispensação Externa	8,27
Guarda de Máscaras e Cadeiras	3,01
Horta	20,00
Parqueamento	4,10
Previsão para bomba	24,06
Recepção	5,42
Resíduos Comuns (Grupo D)	4,70
Resíduos Contaminados (Grupo A e E)	9,60
Sala de atendimento individualizado/Acolhimento	11,88
Sala de Gerêdo	14,00
Sala de Integração das Equipes 1	16,42
Sala de Integração das Equipes 2	26,32
Sala de Medicação, Redução e Coleta de Exames	42,60
Sala de Práticas Clínicas	10,83
Sala de Preparo, Esterilização (Limpa) e Distribuição	6,00
Sala de Vacinação	10,00
Sala disponível para Rack	2,61
Sanit. PCD Coleta	3,48
Sanitário Feminino	5,06
Sanitário Masculino	10,09
Sanitário Comunitário	9,44
Sanitário Comunitário	3,40
Sanitário PCD Feminino	3,65
Sanitário PCD Gine.1	3,32
Sanitário PCD Gine.2	3,00
Sanitário PCD Masculino	3,38

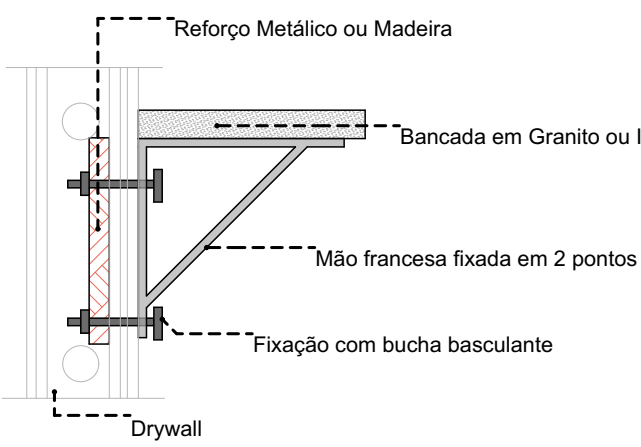

Importante:
1. A empresa responsável pela execução das paredes de drywall deverá verificar todos os mobiliários e equipamentos que serão fixados nas mesmas (bancas de gases, armários, purificadores, etc) e prever reforço de sustentação com perfil metálico com capacidade para suportar as devidas cargas conforme indicação do fabricante de drywall (Detalhe 01).

DETALHE 01: REFORÇO EM DRYWALL
Escala: 1:20

CONVENÇÕES ADOTADAS

- Alvenaria acabada
- Concreto
- Parede em Drywall, com Placa Resistente a Umidade (RU).
- Parede em Drywall, com Standard (ST).
- Parede em Drywall, com 8 de vidro.
- Parede em Drywall, com Placa Resistente a Umidade (RU) e 8 de vidro.
- Projeções
- E.H. - Eixo Hidráulico - Água Fria
- E.H. - Eixo Hidráulico com água quente - prever ponto de elétrica 220V
- XXX - Nível cota acabada
- Nome da indicação do corte
- JX - Indicação e nomenclatura - Janelas
- PX - Indicação e nomenclatura - Portas

LEGENDA - ACABAMENTOS

- PISO**
 - 1. Piso em granito polido bege.
 - 2. Piso em granito pólio azul.
 - 3. Piso em vinílico em marfim condutiva.
- PARADE**
 - 1. Pintura acrílica, resistente a umidade, RGB 216,211,202 ou similar
 - 2. Revestimento cerâmico 60x60cm, até o forro, na cor branca, acabamento pólio ou acobinado
 - 3. Pintura acrílica, resistente a umidade, RGB 205,208,202 ou similar
 - 4. Pintura azul acrílica, resistente a umidade, RGB 99,133,142 ou similar
- TETO**
 - 1. Pintura acrílica sobre forro de gesso acartonado rejuntado, resistente a umidade, cor branca.
 - 2. Pintura acrílica sobre laje, resistente a umidade.

NOTAS

1. A Pintura deverá ser aplicada sobre parede regularizada de maneira a atingir perfeito cobrimento da superfície na cor indicada em projeto.
 2. Para as áreas molhadas considerar impermeabilização de piso e paredes (até teto).
- NOTAS**
1. Medidas de Cotas Acabadas
 2. Todas as medidas do projeto devem ser aferidas in loco para a execução da obra.
 3. Para maiores detalhes e informações sobre pontos de gases verificar projeto da disciplina específica.
 4. Todos os materiais de acabamento especificados no projeto são referências sugeridas, podendo ser substituídos por itens similares, desde que preservado o atendimento às normas técnicas.
 5. Todas as tomadas devem ser controladas com mbo para o fechamento.
 6. Todos os telas serão escamoteáveis, com fecho invisível.
 7. Todos os telas de portas de correr são superiores. Não sendo permitido telas no chão.
 8. Todos os ambientes que não possuem ventilação natural deverão contemplar sistema de exaustão e renovação de ar artificial previstos no projeto de climatização desenvolvido por profissional habilitado.

TÍTULO DO PROJETO
UNIDADE BÁSICA DE SAÚDE - PORTE 4

PROPRIETÁRIO
MINISTÉRIO DA SAÚDE
SECRETARIA DE ATENÇÃO PRIMÁRIA À SAÚDE
CNPJ
00.394.544/0108-14

DESCRIÇÃO
Secretaria de Atenção Primária à Saúde
Espanhada dos Ministérios Bloco G Edifício Sede - Ministério da Saúde
CEP 70. 055-900 - Brasília- DF

TÍTULO DA PRANCHA
PLANTA DE LAYOUT GERAL

DESCRIÇÃO DA ETAPA
PROJETO EXECUTIVO

NOTAS: PRANCHA: ARQUITETO
MS_UBS4_PE_AQ_02.19_R00

REVISÃO UNIDADE DATA ESCALA
R00 METROS 13/12/2024 INDICADA

DIREITOS AUTORAIS RESERVADOS CONFORME LEGISLAÇÃO NACIONAL E INTERNACIONAL

FOLHA Nº
100-48 x 64-10

PLANTA DE LAYOUT
Escala: 1:75

