PLANTA BAIXA - LOCAL DE INTERVENÇÃO - 4º PAVIMENTO PALÁCIO DO PLANALTO
SEM ESCALA

LEGENDA:

LOCAL DE INTERVENÇÃO
ÁREA 327,56 m²

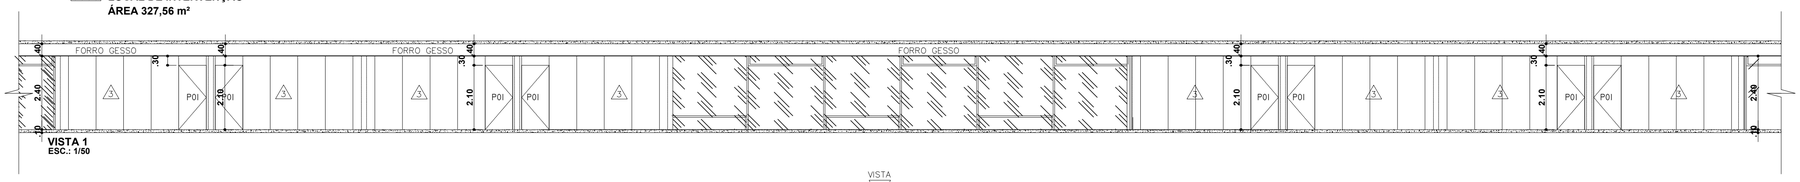

VISTA 1
ESC.: 1/50

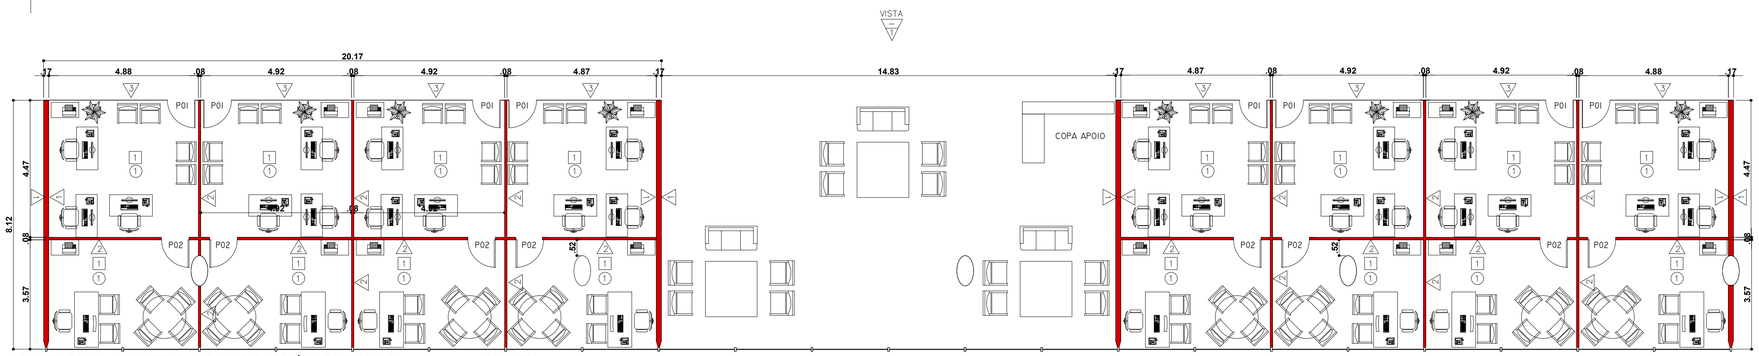

PLANTA BAIXA - A CONSTRUIR - 4º PAVIMENTO PALÁCIO DO PLANALTO
ESC.: 1/100

LEGENDA:
DIVISÓRIA A CONSTRUIR

DET. DIVISÓRIA DRYWALL COM FECHAMENTO EM FREIJÓ

OBSERVAÇÃO:
A FIXAÇÃO DOS PERFIS NO PISO DEVERÁ OCORRER NOS REJUNTES DO PISO EXSITENTE, OBJETIVANDO NÃO DANIFICAR A PLACA DE MÁRMORE

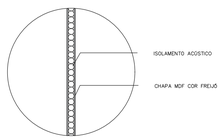

DET. DIVISÓRIA CEGA EM FREIJÓ

OBSERVAÇÃO:
A FIXAÇÃO DOS PERFIS NO PISO DEVERÁ OCORRER NOS REJUNTES DO PISO EXSITENTE, OBJETIVANDO NÃO DANIFICAR A PLACA DE MÁRMORE

PORTAS		
	MATERIAL	DIMENSÕES
P01	VIDRO	0,9 x 2,10
P02	MADEIRA	0,9 x 2,10

QUADRO DE MATERIAIS		
○	□	△
PISO	TETO	PAREDE
1–MÁRMORE DE CARRARA A MANTER	1–FORRO DE GESSO ACARTONADO A MANTER	1–DRYWALL COM ISOLAMENTO ACÚSITCO E LAMBRI EM MDF LAMINADO COR FREIJÓ, CONFORME PADRÃO EXISTENTE
		2–DIVISÓRIA CEGA EM MDF LAMINADO COR FREIJÓ, CONFORME PADRÃO EXISTENTE
		3–DIVISÓRIA EM VIDRO TEMPERADO FUMÊ NO MESMO PADRÃO DOS EXISTENTES

PRESIDÊNCIA DA REPÚBLICA
Secretaria de Administração
Diretoria de Engenharia e Patrimônio
Coordenação-Geral de Engenharia e Palácios

ENDEREÇO : PALÁCIO DO PLANALTO – BRASÍLIA DF

PROPRIETÁRIO : PRESIDÊNCIA DA REPÚBLICA

FIRMA EXECUTORA :

AUTORES DO PROJETO : FERNANDO HENRIQUE NEVES — ARQUITETO E URBANISTA — CAU : A54529-5

RESPONSÁVEIS TÉCNICOS : FERNANDO HENRIQUE NEVES — ARQUITETO E URBANISTA — CAU : A54529-5

PROPRIETÁRIO :

AUTOR DO PROJETO

AUTOR DO PROJETO

DLFO

CAU:

PROJETO DE ARQUITETURA

PALÁCIO DO PLANALTO

ADEQUAÇÃO

PROJETO DE ARQUITETURA
PROPOSTA DE INTERVENÇÃO
PLANTA BAIXA - 4º PAVIMENTO

PROJETO BÁSICO

ARQ

Projetista : FERNANDO NEVES

Nº do DOC :

Data : 06/NOV/2020 | Des: FERNANDO

Esc. Des : 1/50 | Esc. Plot : 1/50

Área m²
ÁREA DO PAV. 7.44,50 m²
ÁREA DE INTERV 447,88m²

01/01

0–000–000

\\Castelo\COENP\14-COPAE\1-PROJETOS\01-PALÁCIO_DO_PLANALTO\09-REFORMA 4ºPAVIMENTO\Entrega Final\2021-ARQUITETURA_DIVISÓRIAS\ARQ_ARQUITETURA_VER_B