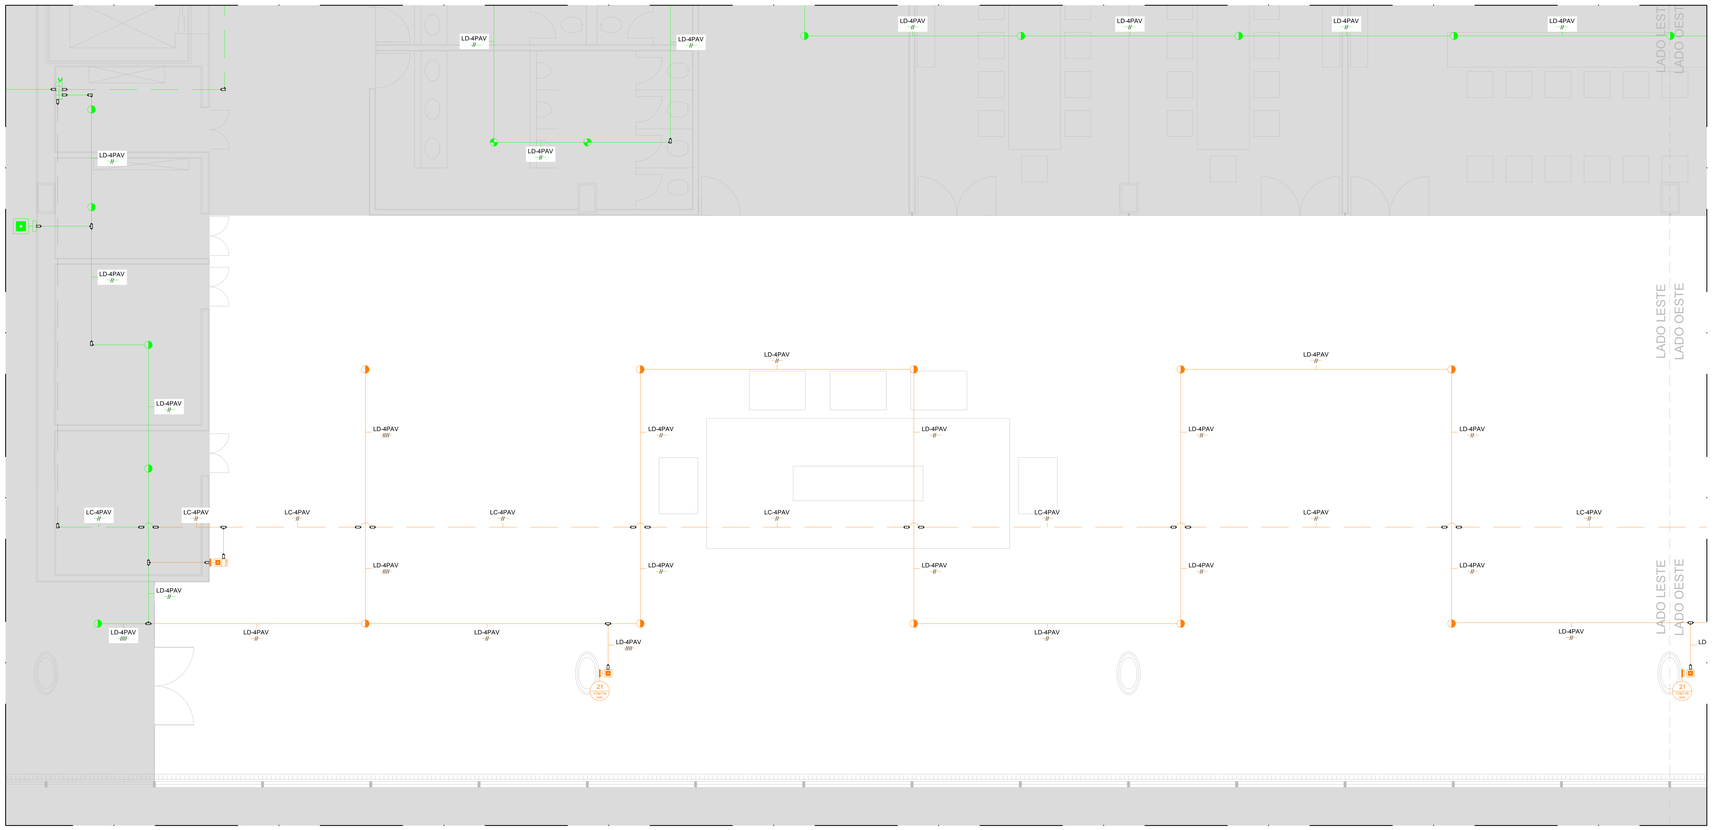

N
PLANTA BAIXA - 4° PAVIMENTO - LADO LESTE - LEVANTAMENTO - SISTEMA DE DETECÇÃO E ALARME DE INCÊNDIO
ESCALA 1:50

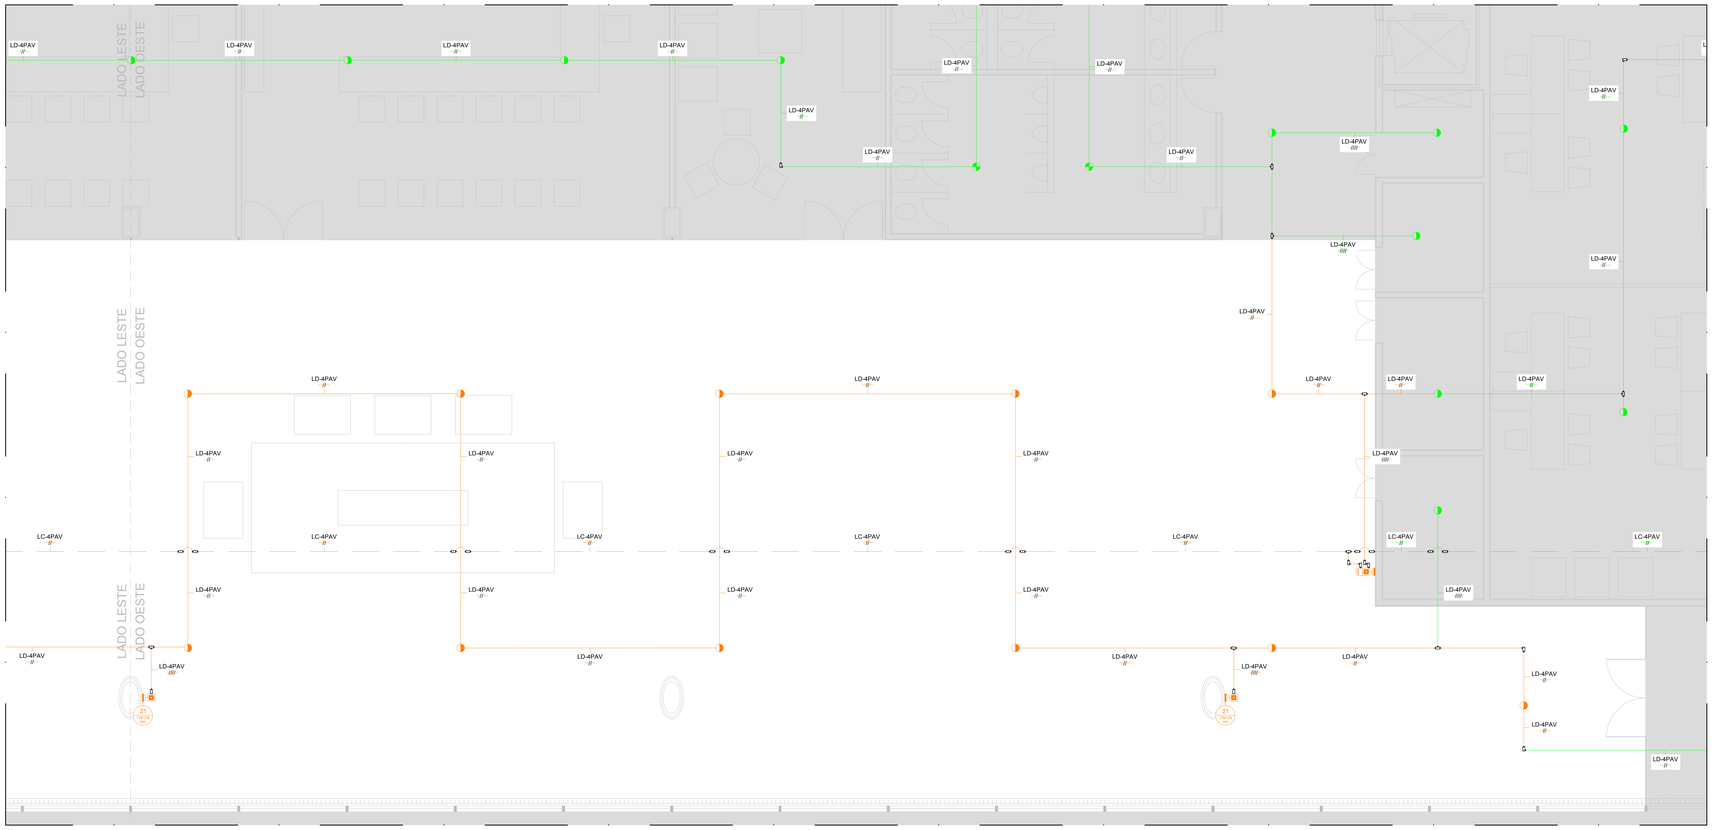

N
PLANTA BAIXA - 4° PAVIMENTO - LADO OESTE - LEVANTAMENTO - SISTEMA DE DETECÇÃO E ALARME DE INCÊNDIO
ESCALA 1:50

LEGENDAS

SIMBOLOGIA	DESCRIÇÃO
XX YYYYYY	SINALIZAÇÃO PROIBIÇÃO / ORIENTAÇÃO E SALVAMENTO / EQUIPAMENTOS XX=CÓDIGO (DE ACORDO COM A NBR 13434-2) YYYYYY=DIMENSÕES LARGURA / ALTURA (EM MILÍMETROS)
	EXTINTOR MANUAL PORTATIL DE PÓ QUÍMICO ABC, CARGA 6KG, CAPACIDADE EXTINTORA 3:A;20:BC, INSTALADO EM SUPORTE DE FIXAÇÃO PARA PISO/PAREDE
	EXTINTOR MANUAL PORTATIL DE ÁGUA PRESSURIZADA, CARGA 10L, CAPACIDADE EXTINTORA 2:A, INSTALADO EM SUPORTE DE FIXAÇÃO PARA PISO/PAREDE
	ALARME (AVISADOR) SONORO/VISUAL
	ACIONADOR MANUAL DE ALARME
	BLOCO AUTÔNOMO DE ILUMINAÇÃO DE EMERGÊNCIA - LED
	PLACA DE SINALIZAÇÃO DE EMERGÊNCIA
	DETECTOR DE FUMAÇA
	DETECTOR TERMOVELOCIMÉTRICO
	CENTRAL DE DETECÇÃO E ALARME
	BICO DE SPRINKLER DE EMBUTIR
	HIDRANTE DE PAREDE
	TUBULAÇÃO AÇO GALVANIZADO DO SISTEMA DE SPRINKLERS ØINDICADO
	TUBULAÇÃO AÇO GALVANIZADO DO SISTEMA DE HIDRANTES ØINDICADO
	TUBULAÇÃO LAÇO DE DETECÇÃO DO SISTEMA DE DETECÇÃO E ALARME ØINDICADO
	TUBULAÇÃO LAÇO DE COMANDO DO SISTEMA DE DETECÇÃO E ALARME ØINDICADO

LEGENDA DE CORES

COR	DESCRIÇÃO
	EQUIPAMENTO / INSTALAÇÃO EXISTENTE A SER MANTIDO(A)
	EQUIPAMENTO / INSTALAÇÃO NOVO(A)
	EQUIPAMENTO / INSTALAÇÃO A SER REMANEJADO, REMOVIDO OU PROVENIENTE DE REMANEJAMENTO, CONFORME INDICADO EM PRANCHA

QUANTITATIVO DE ITENS

SIMBOLOGIA	QUANTIDADE DE ITENS EXISTENTES	QUANTIDADE DE ITENS MANTIDOS	QUANTIDADE DE ITENS A SEREM REMOVIDOS	ITENS PROVENIENTES DE REMANEJAMENTO	QUANTIDADE DE ITENS NOVOS
	03	03	-	-	05
	03	03	-	-	-
	02	-	02	-	03
	05	-	05	-	03
	-	-	-	-	27
	21	-	21	-	26
	05	-	05	-	45
	01	-	-	-	-
	62	01	61	-	79
	03	03	-	-	-

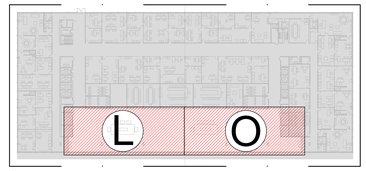

N
MAPA CHAVE - 4° PAVIMENTO - ÁREA DE ATUAÇÃO - LADO LESTE "L" - LADO OESTE "O"
SEM ESCALA

ALTERAÇÕES:

Nº	DATA	OBSERVAÇÕES	APROVAÇÃO	RUBRICA
01	23/10/2020	EMISSÃO INICIAL		

PRESIDÊNCIA DA REPÚBLICA
Secretaria de Administração
Diretoria de Recursos Logísticos
Coordenação-Geral de Engenharia e Palácios

ENDEREÇO : PALÁCIO DO PLANALTO – BRASÍLIA DF
PROPRIETÁRIO : PRESIDÊNCIA DA REPÚBLICA
FIRMA EXECUTORA :
AUTOR DO PROJETO : MAIRTON HOLANDA — CAU: A20486-2
SAMUEL GUSTAVO — CREA: 27177/D-DF
RESPONSÁVEL TÉCNICO :

PROPRIETÁRIO :
AUTOR DO PROJETO — CAU: A20486-2 CREA: 27177/D-DF
RT — CAU/CREA

DLFO — CAU/CREA:

FOX Engenharia e Consultoria
www.foxengenharia.com.br
fox@engenharia.com.br
TEL: +55(61)2103-9655

PROJETO DE PROTEÇÃO E CONBATE A INCÊNDIO

PALÁCIO DO PLANALTO
RESTAURAÇÃO

PREVENÇÃO E COMBATE A INCÊNDIO E PÂNICO
LEVANTAMENTO DO SISTEMA DE DETECÇÃO
PLANTA BAIXA - 4° PAVIMENTO

PROJETO EXECUTIVO
INC.DET
02/07
0-000-000

Projetista :
Nº do DOC :
Data : 30/OUT/2020 — Des: GUIMARÃES
Esc. Des : 1/50 — Esc. Plot : 1/50

Área m²
Existente: 000,00
Acréscs: 000,00
Total: 000,00