


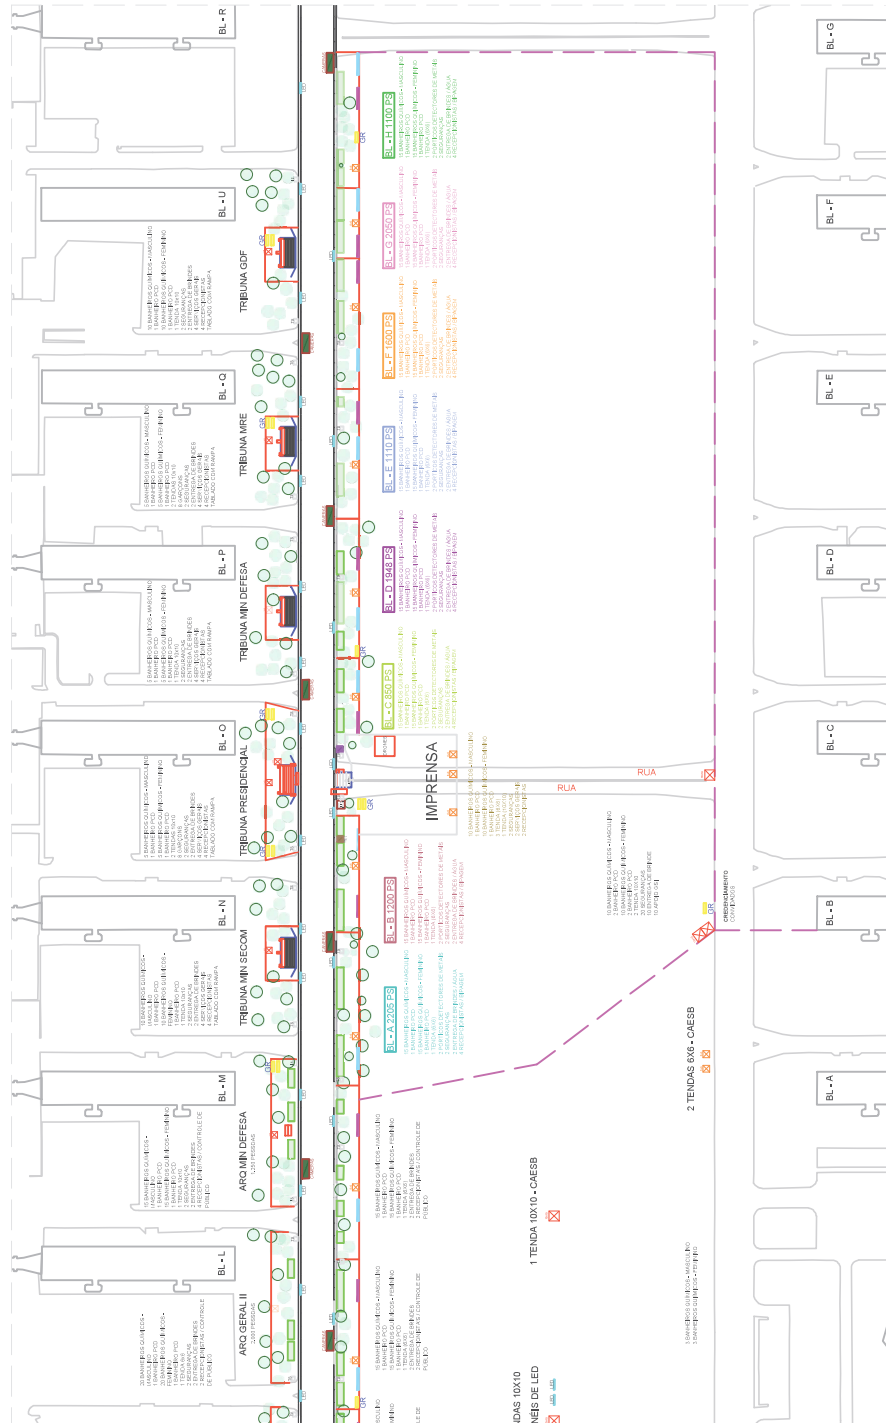



LEGENDA

TS	TORRE DE SOM
GR	GERADOR
LED	PAINEL DE LED
	ARQUIBANCADA
6x6	TENDA 6X6
10x10	TENDA 10X10
CAMERAS	CAMERAS
	LIMITE TAPUME
	LIMITE ÁREA CONTROLADA
	TORRE DE CONTROLE
	TORRE DE LOCUÇÃO
	BANHEIRO QUÍMICO - MASCULINO
	BANHEIRO QUÍMICO - FEMININO
	CORAL MILITAR INFANTIL (PISO TABLADO COM 2 RAMPAS COM INCLINAÇÃO MÁXIMA DE 8,33%)
	ÁRVORE





CONFERIR
MEDIDAS
NO LOCAL

	PRESIDÊNCIA DA REPÚBLICA Coordenação-Geral de Gestão e Projetos de Engenharia/DIENP/SA/SE/CC		PROJETO DE ARQUITETURA
	DEFILE CÍVICO MILITAR DA INDEPENDÊNCIA DO BRASIL		DATA: 23/05/2025
	ESPLANADA DOS MINISTÉRIOS		ESCALA: 1 : 4000
SOLICITANTE:		PROCESSO:	ESTUDO PRELIMINAR
CONTEÚDO: PLANTA DE DISTRIBUIÇÃO		COPAE - COORDENAÇÃO DE PROJETOS DE ARQUITETURA E ENGENHARIA	
		EQUIPE: Arq. HELAINE CARDOSO	
		EQUIPE: Est. LESLEI THAINÁ	
		PRANCHA:	01/01
			A3/0 — 420x297mm