LEGENDA

TR	TORRE DE SOM
GR	GERADOR
LED	PAINEL DE LED
	ARQUIBANCADA
	TENDA 6X6
	TENDA 10X10
	CAMERAS
	LIMITE TAPUME
	LIMITE ÁREA CONTROLADA
	TORRE DE CONTROLE
	TORRE DE LOCUÇÃO
PCC	CORAL MILITAR INFANTIL
	ÁRVORE

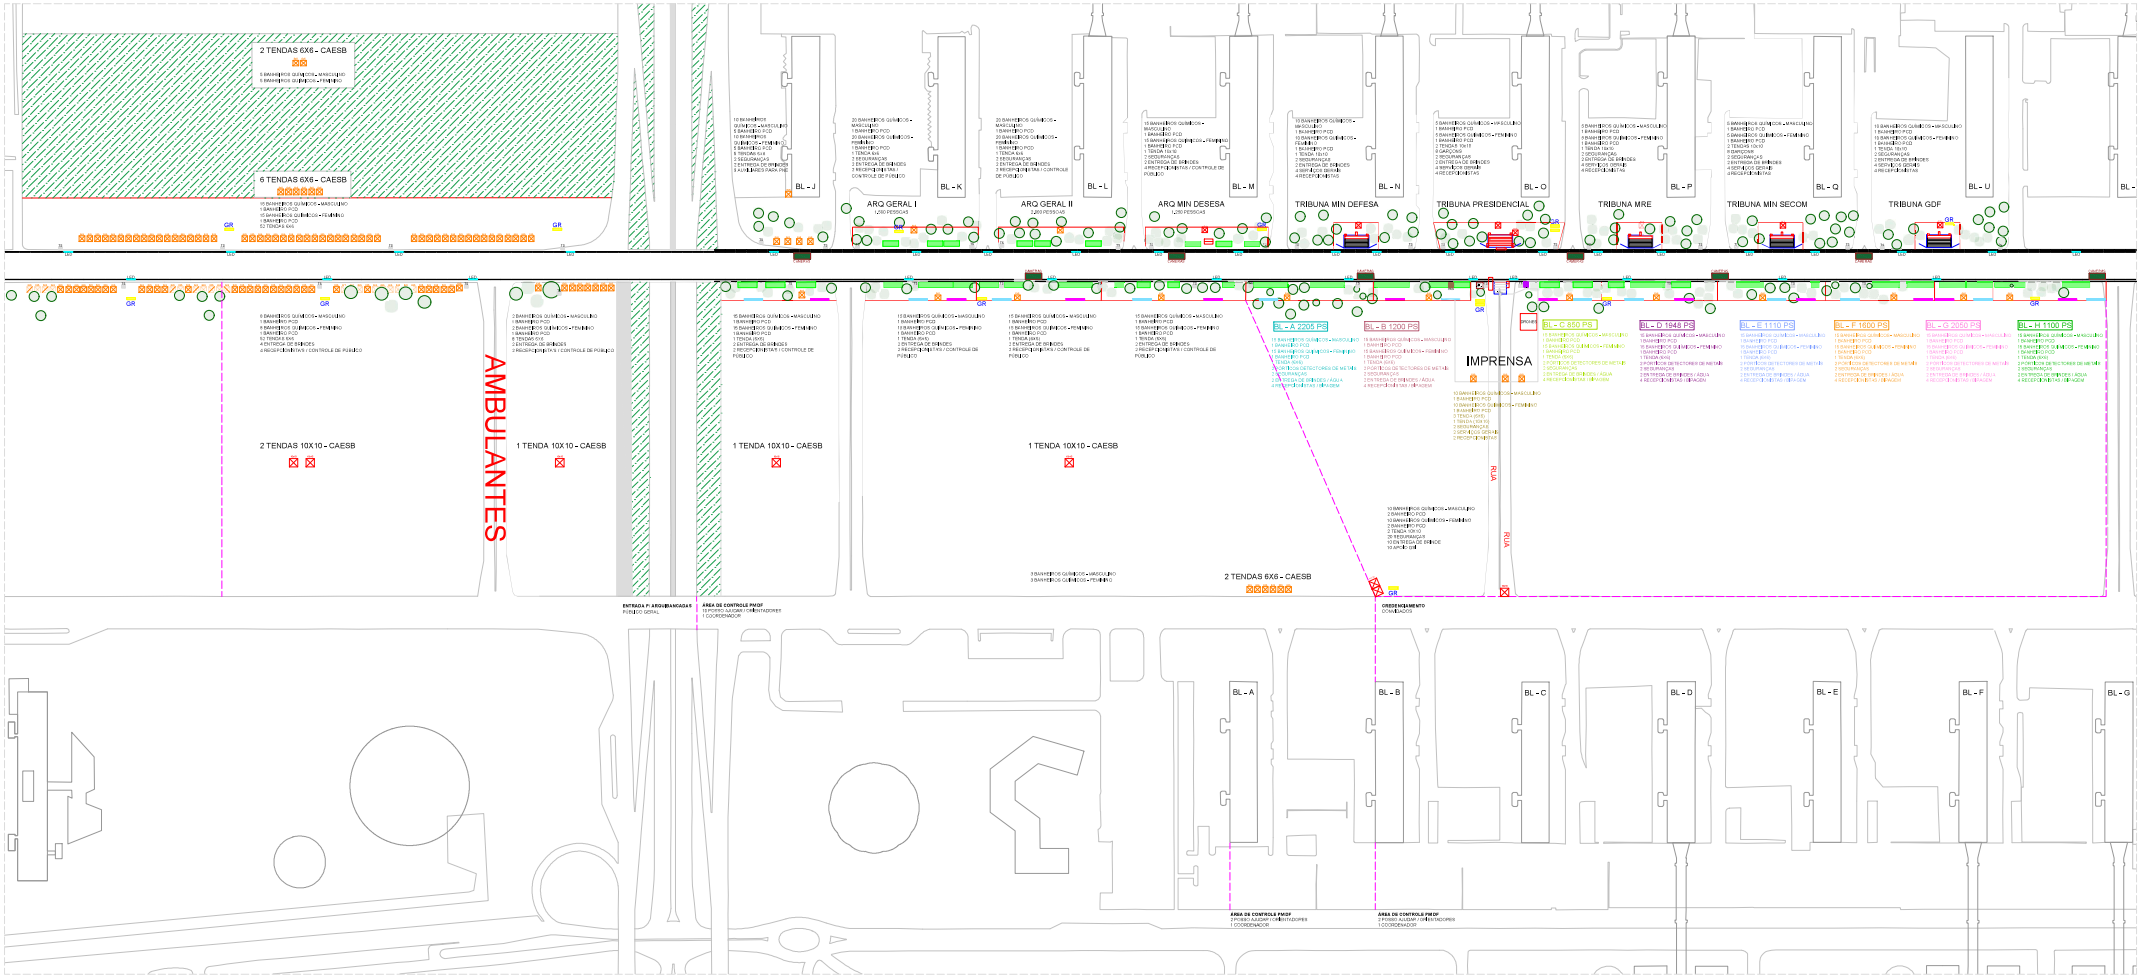

CONFERIR MEDIDAS NO LOCAL

PRESIDÊNCIA DA REPÚBLICA
Coordenação-Geral de Gestão e Projetos de Engenharia/DEB/PGAE/SECC

DESFILE CÍVICO MILITAR DA INDEPENDÊNCIA DO BRASIL	PROJETO DE ARQUITETURA
ESPLANADA DOS MINISTÉRIOS	DATA: 29/03/2022
	ESCALA: 1:1250
PROJETO:	ESTUDO PRELIMINAR
CONTEÚDO: PLANTA DE DISTRIBUIÇÃO	PRANCHA: 01/01

EQUIPE – COORDENAÇÃO DE PROJETOS DE ARQUITETURA E ENGENHARIA
EQUIPE – ENGENHEIRO ANTÔNIO
EQUIPE – ENGENHEIRO FINAL

A0/0 – 1189x841mm