




**CBTU**


**Companhia Brasileira de Trens Urbanos**

Administração Central


## **ANEXO VII – DESENHOS DE PROJETO**

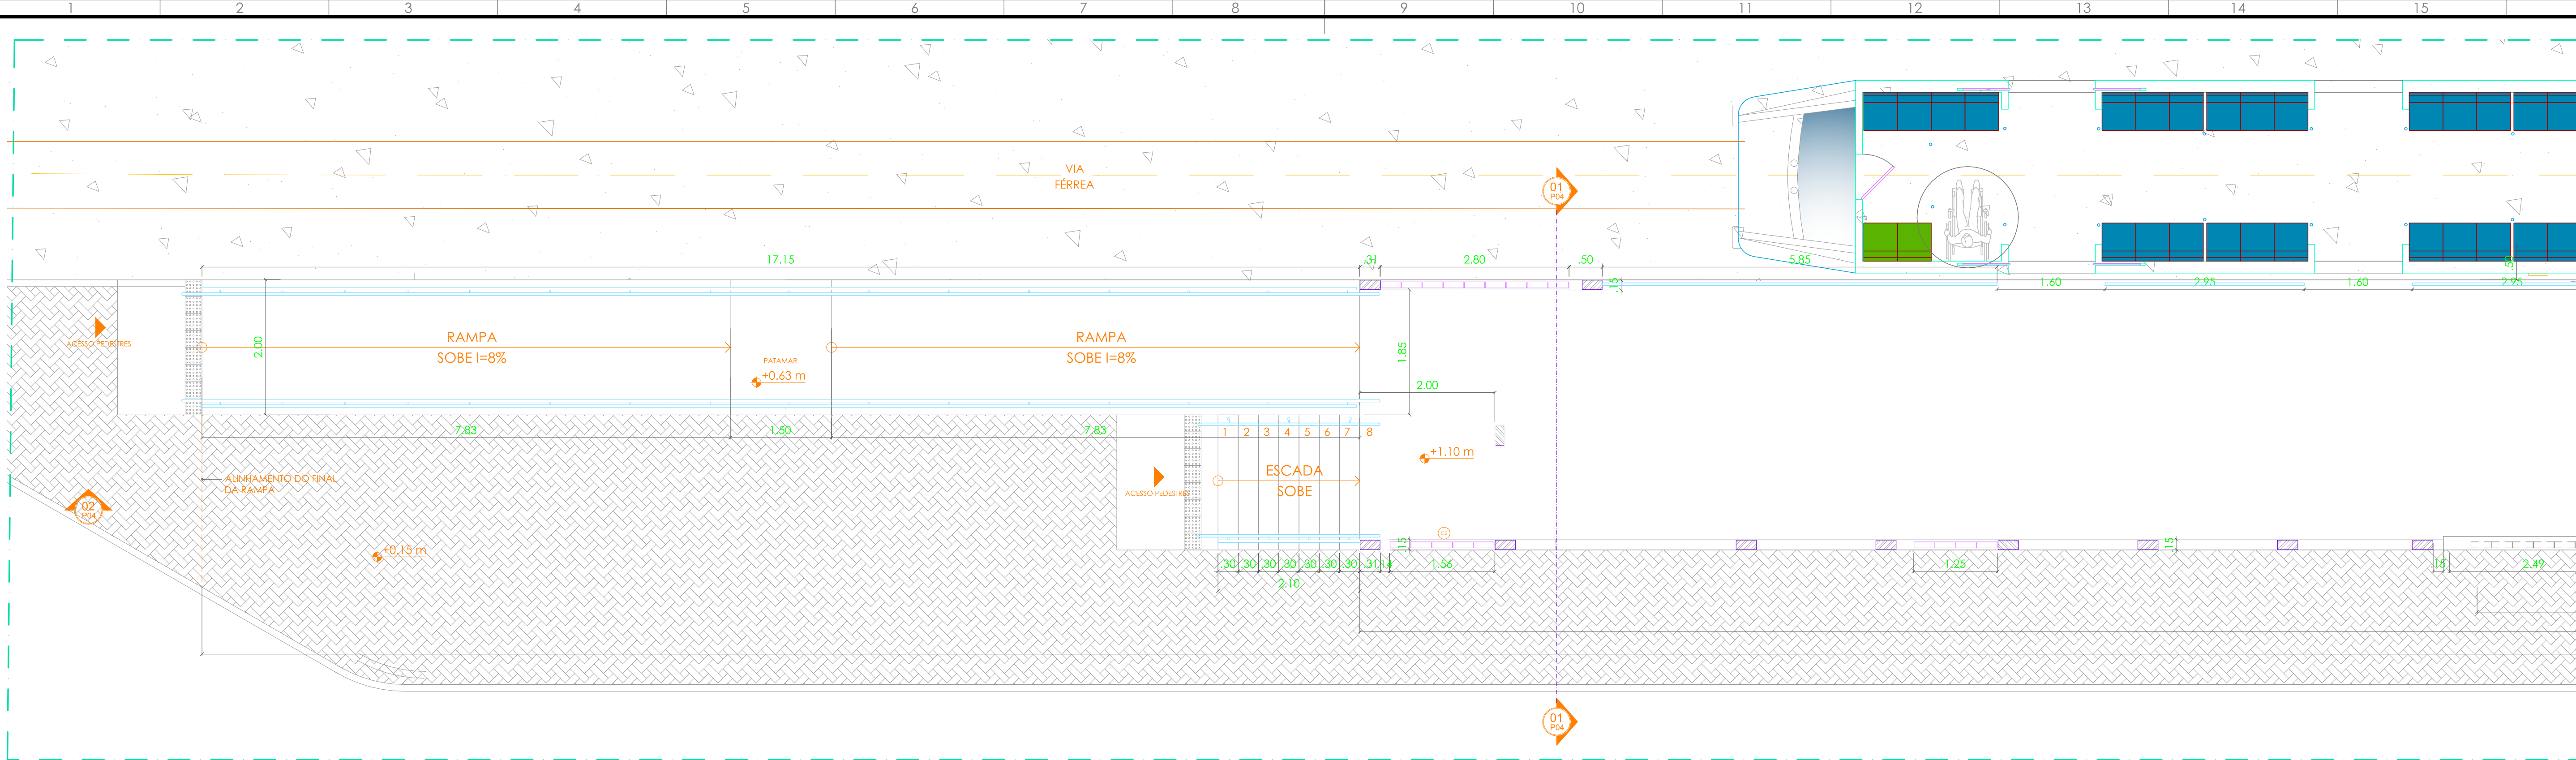

1 PLANTA BAIXA - SECÇÃO 1  
ESC. 1/50

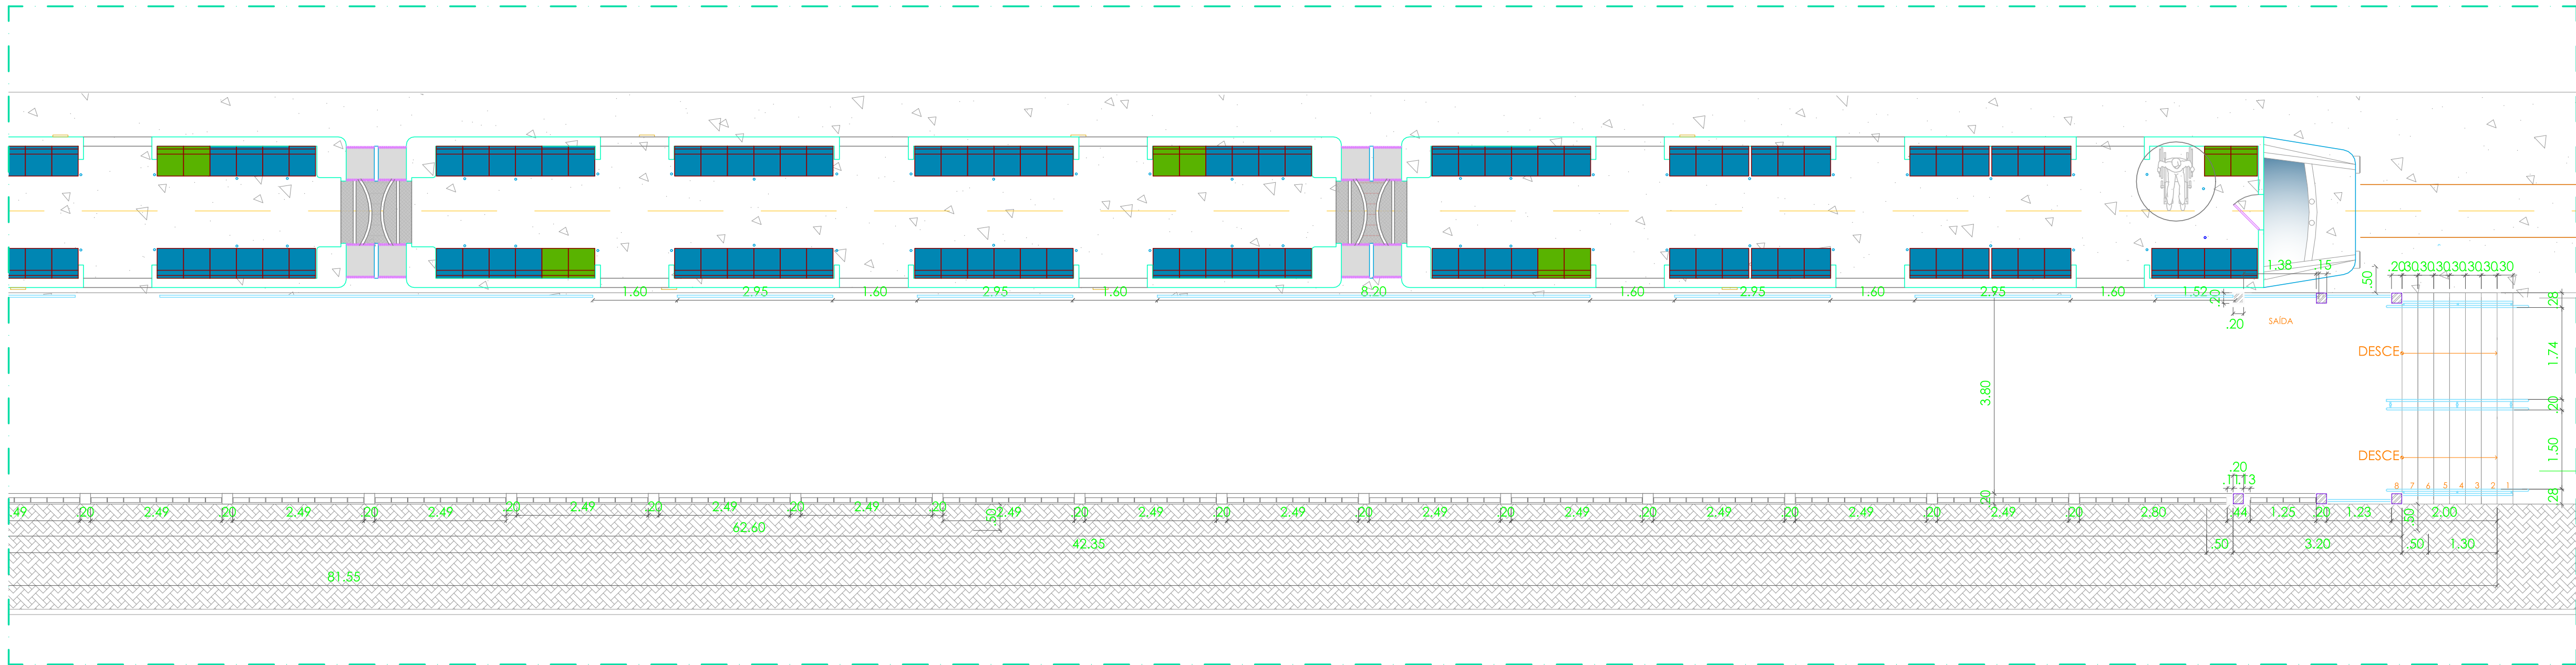

4 PLANTA BAIXA - SECÇÃO 2  
ESC. 1/75

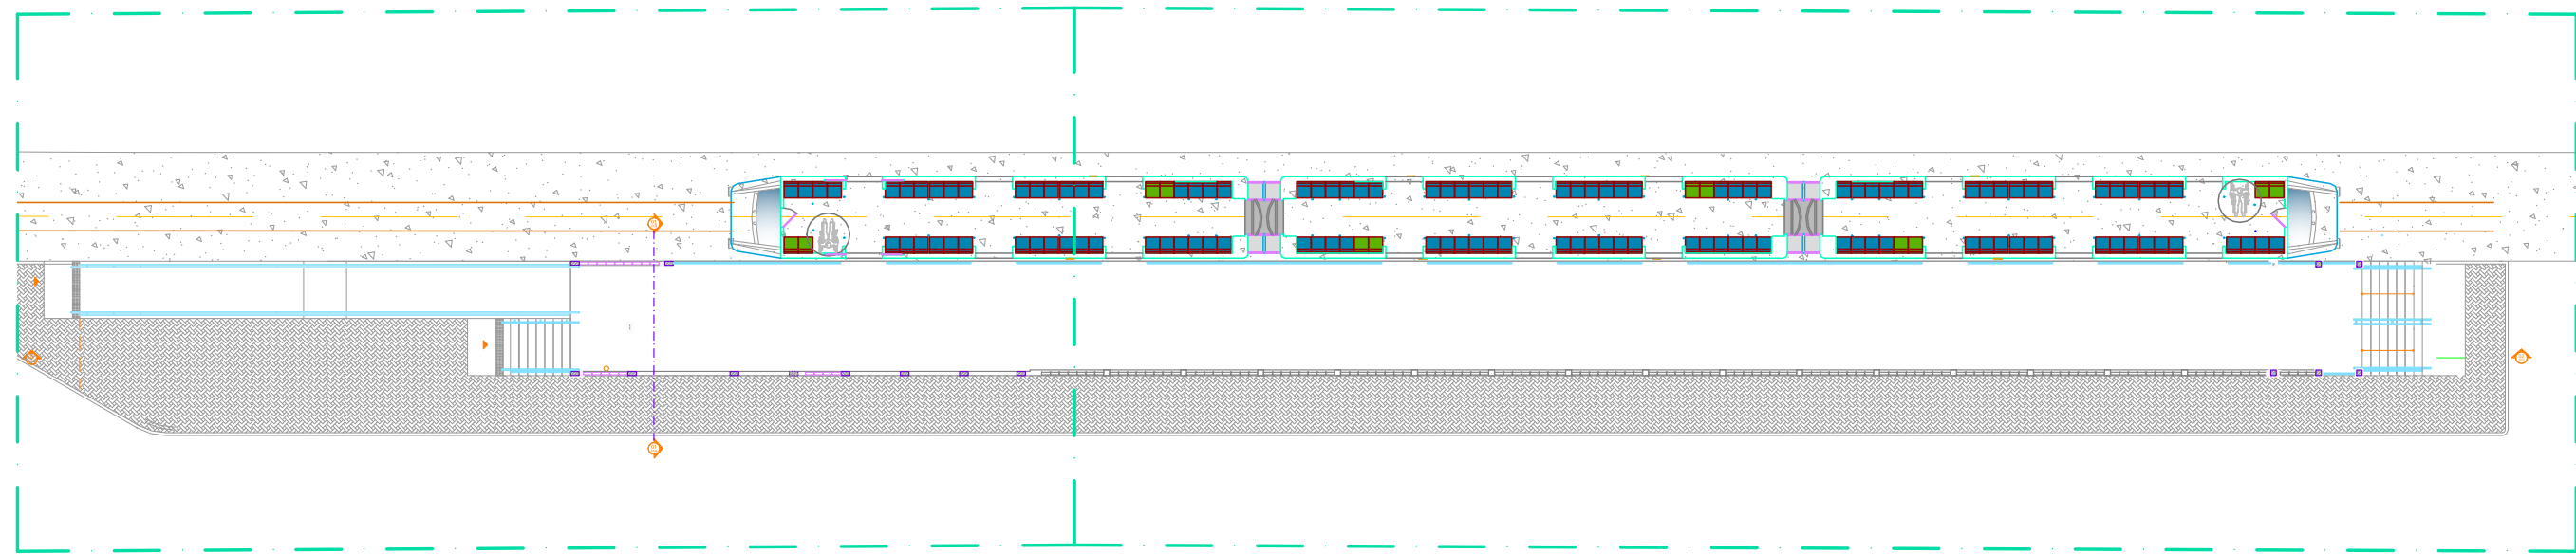

SECÇÃO-1

SECÇÃO-2

3 PLANTA BAIXA - DESTAQUE SECÇÃO 1 E 2  
ESC. 1/250

NOTAS

QUADRO DE ÁREAS

ÁREA TOTAL	526,33m² *
ÁREA CONSTRUÍDA PLATAFORMA	240,09m² **
ÁREA DE COBERTURA	0m²
ÁREA DE RAMPAS E ESCADAS	49,21m²

\*Neste valor estão incluídos a área da estação, área das rampas e escadas e calçadas de piso intertravado.

\*\*Neste valor estão incluídos a área da estação sem a área das rampas e escadas.

REVISÕES

Rev.	Descrição	Data
0	EMISSÃO INICIAL	JUNHO/2024

REVISÕES



TÍTULO:  
ESTAÇÃO LUZIÂNIA

CONTEÚDO:  
Planta Baixa

TIPO DE PROJETO:  
Arquitetônico

ENDEREÇO:  
LUZIÂNIA/GO

DATA:  
JUNHO/2024

ESCALA:  
Indicada

RESP. TÉCNICO:  
GEENG/GAESP

REVISÃO:  
00

PRANCHA:  
01/  
03





REVISÕES

CBTU/AC

Companhia Brasileira de Trens Urbanos

TÍTULO:

ESTAÇÃO

CONTEÚDO:

Cortes | Elevações | Detalhe Cobogó

TIPO DE PROJETO:

Arquitetônico

ENDEREÇO:

LUIZIANA/GO

DATA:

JUNHO/2024

ESCALA:

Indicada

RESP. TÉCNICO:

GEORG/GEAP


REVISÃO:

00

PRANCHA:

02/03



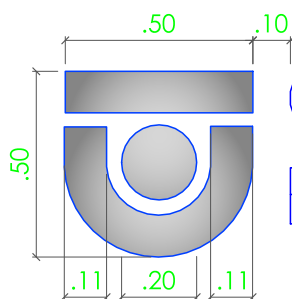

CBTU

Estação XXX

Letra Caixa h: 15cm Fonte Swiss721 WGL4 BT

Letra Caixa h: 15cm Fonte Swiss721 WGL4 BT

1

DET. LETREIRO I  
ESC. 1/20

2

DET. LETREIRO I - POSIÇÃO  
ESC. 1/50

CBTU

CBTU/AC

Companhia Brasileira de Trens Urbanos

TÍTULO:

Estação

CONTEÚDO:

Letreiro da Fachada

TIPO DE PROJETO:

Arquitetônico

REVISÃO:

PRANCHA:

ENDEREÇO:

LUZIÂNIA/GO

DATA:

JUNHO/2024

ESCALA:

Indicada

RESP. TÉCNICO:

GEENG/GAESP

03/  
03