


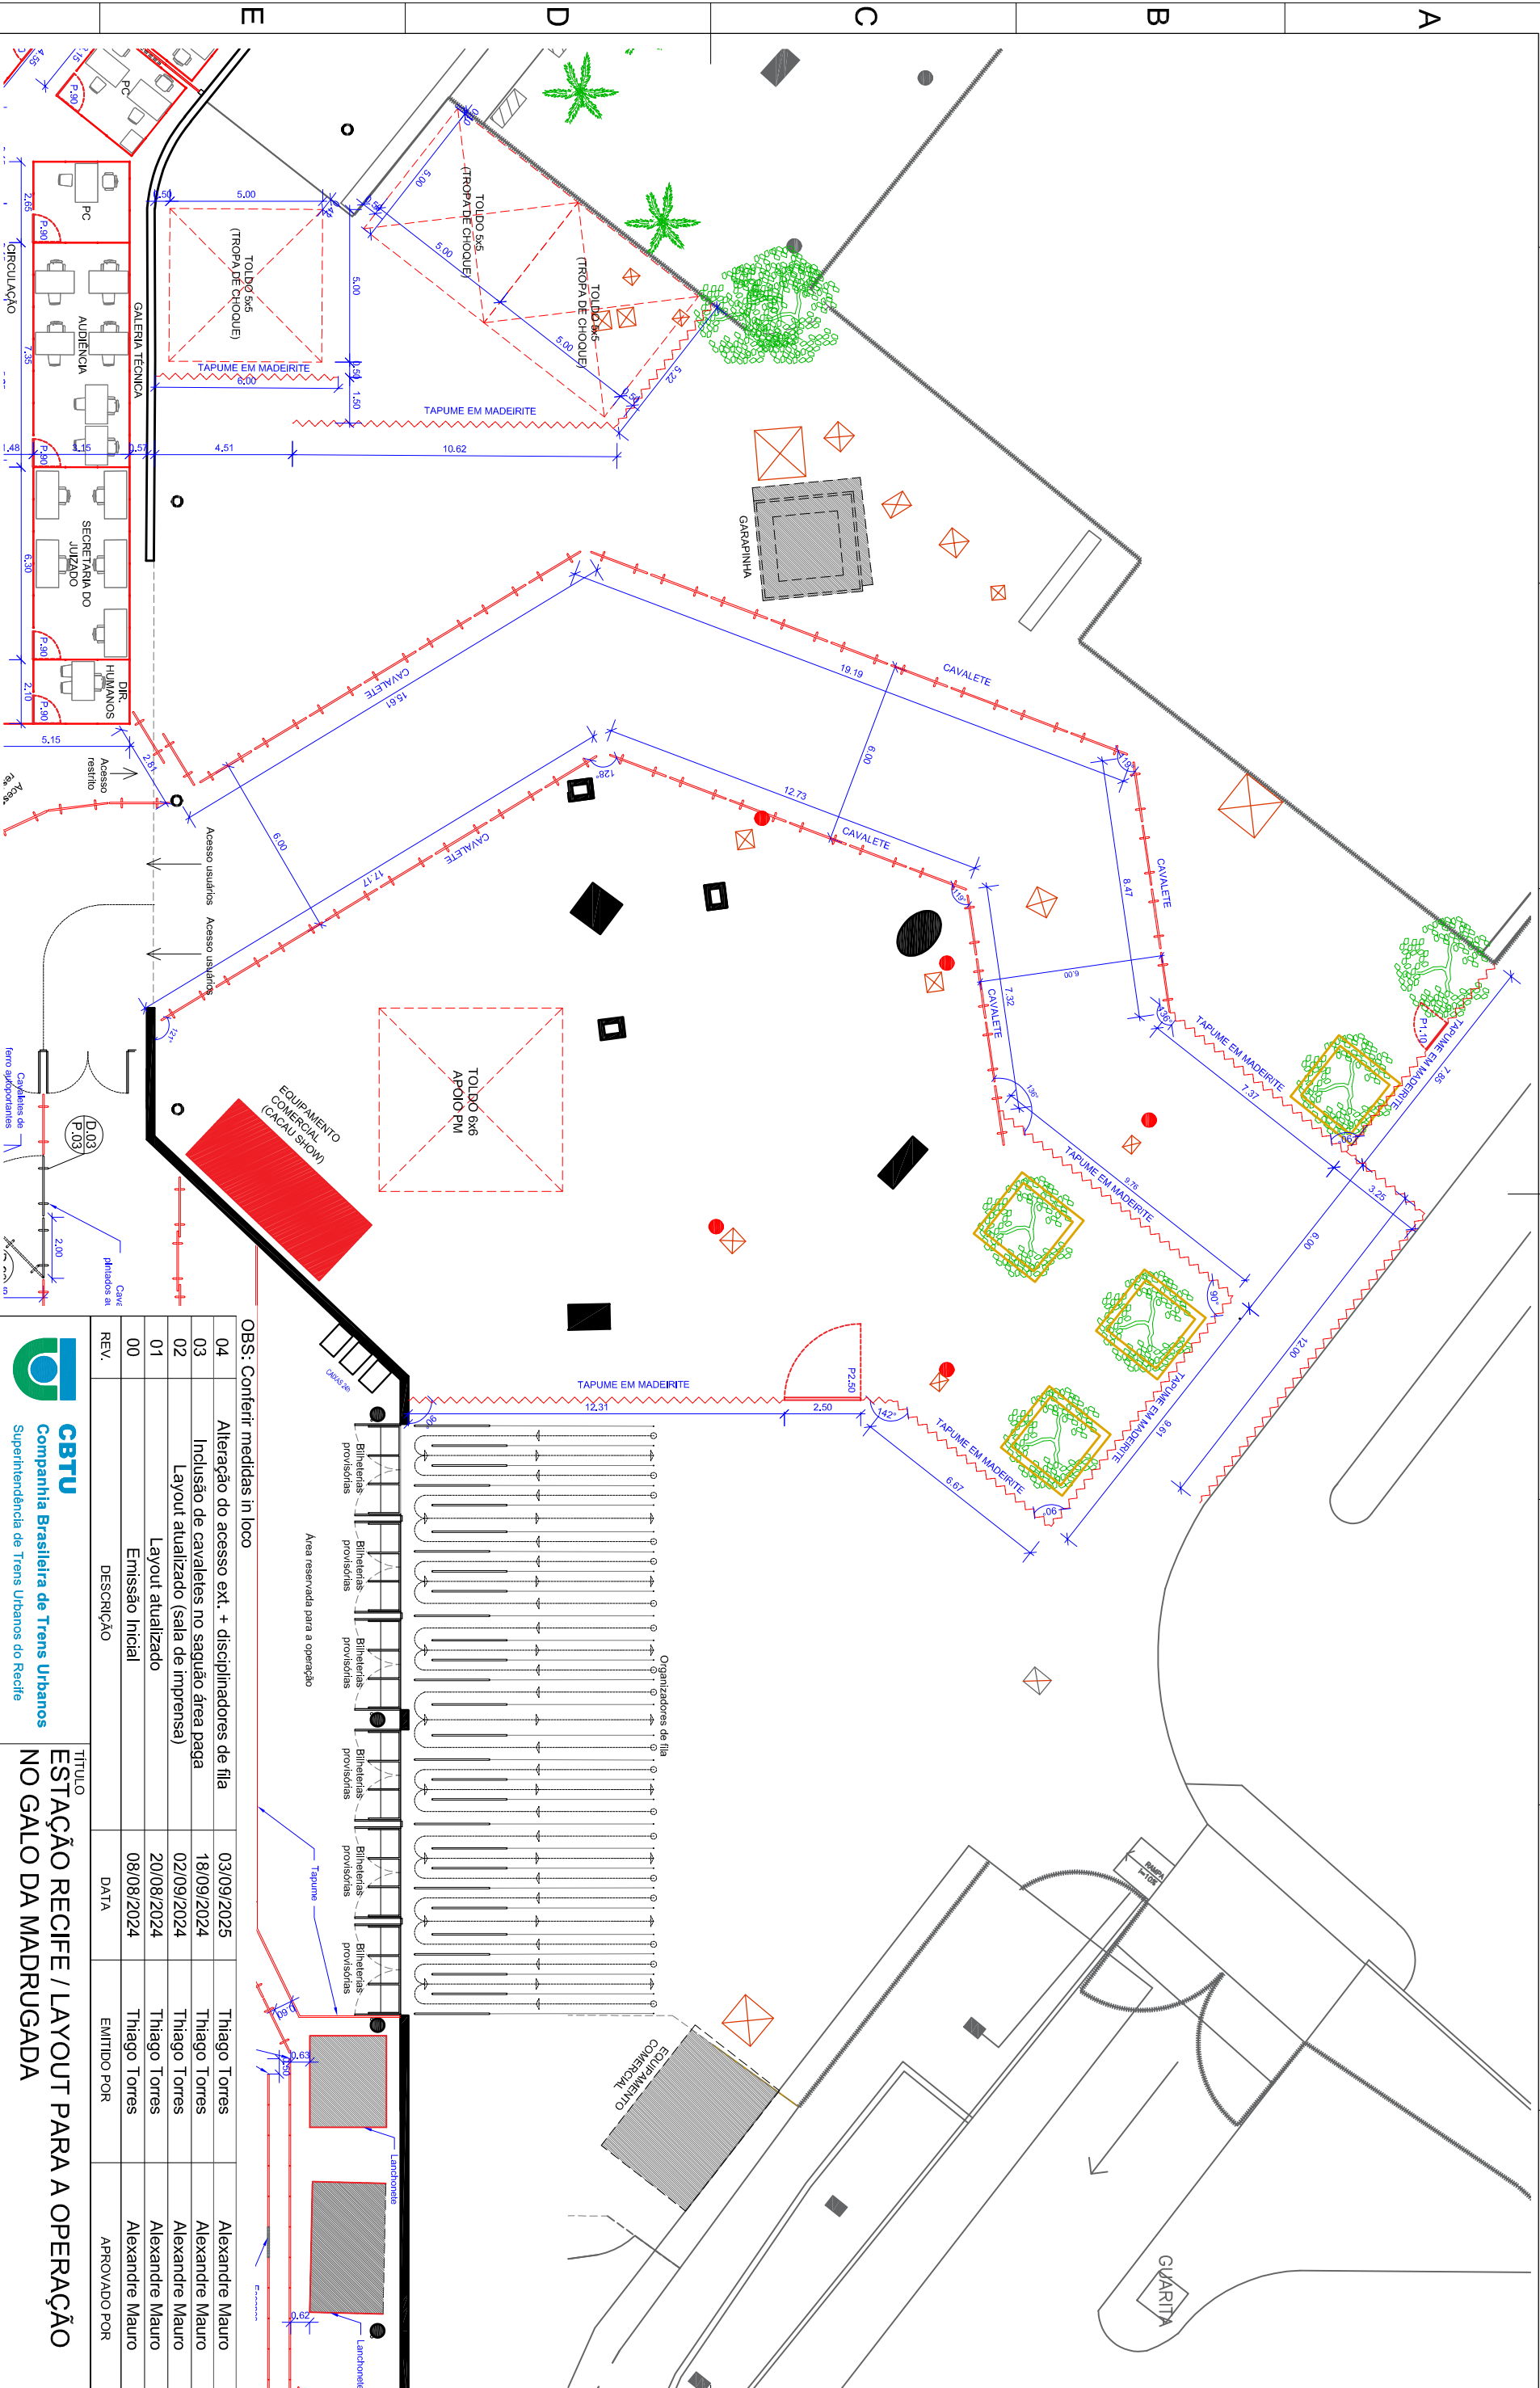

TÍTULO
ESTAÇÃO RECIFE / LAYOUT PARA A OPERAÇÃO
NO GALO DA MADRUGADA

REV.	DESCRIÇÃO	DATA	EMITIDO POR	APROVADO POR
00	Emissão Inicial	08/08/2024	Thiago Torres	Alexandre Mauro
01	Layout atualizado	20/08/2024	Thiago Torres	Alexandre Mauro
02	Layout atualizado (sala de imprensa)	02/09/2024	Thiago Torres	Alexandre Mauro
03	Inclusão de cavaletes no saguão área paga	18/09/2024	Thiago Torres	Alexandre Mauro
04	Alteração do acesso ext. + disciplinadores de fila	03/09/2025	Thiago Torres	Alexandre Mauro

DESENHO / MODELAGEM 3D

RESPONSÁVEL TÉCNICO	APROVAÇÃO	SUBTÍTULO
Thiago Torres	Alexandre Mauro	PROJETO ARQUITETÔNICO

DATA	REVISÃO	ESCALA	CÓDIGO	PRANCHA
03/09/2025	04	200	24044-TM-LC-REC-EST-AQ-01_04-R04	01 /04

PLANTA DE LAYOUT - ACESSO ESTAÇÃO

ESCALA 1/200