



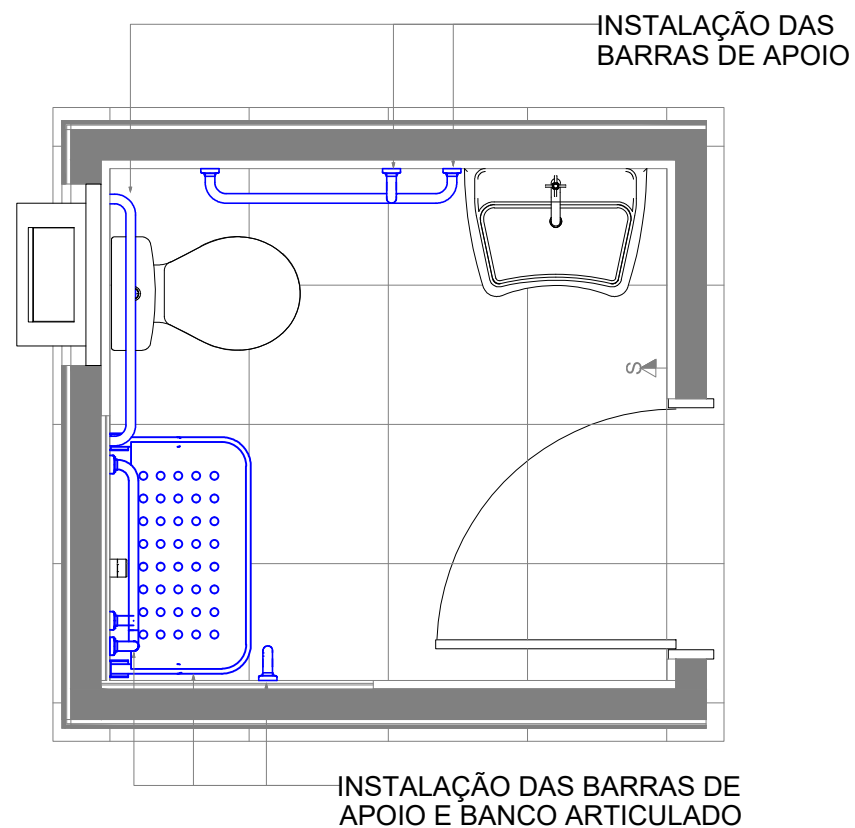

BARRAS DE ACESSIBILIDADE

PLANTA BAIXA

ESC: 1:25

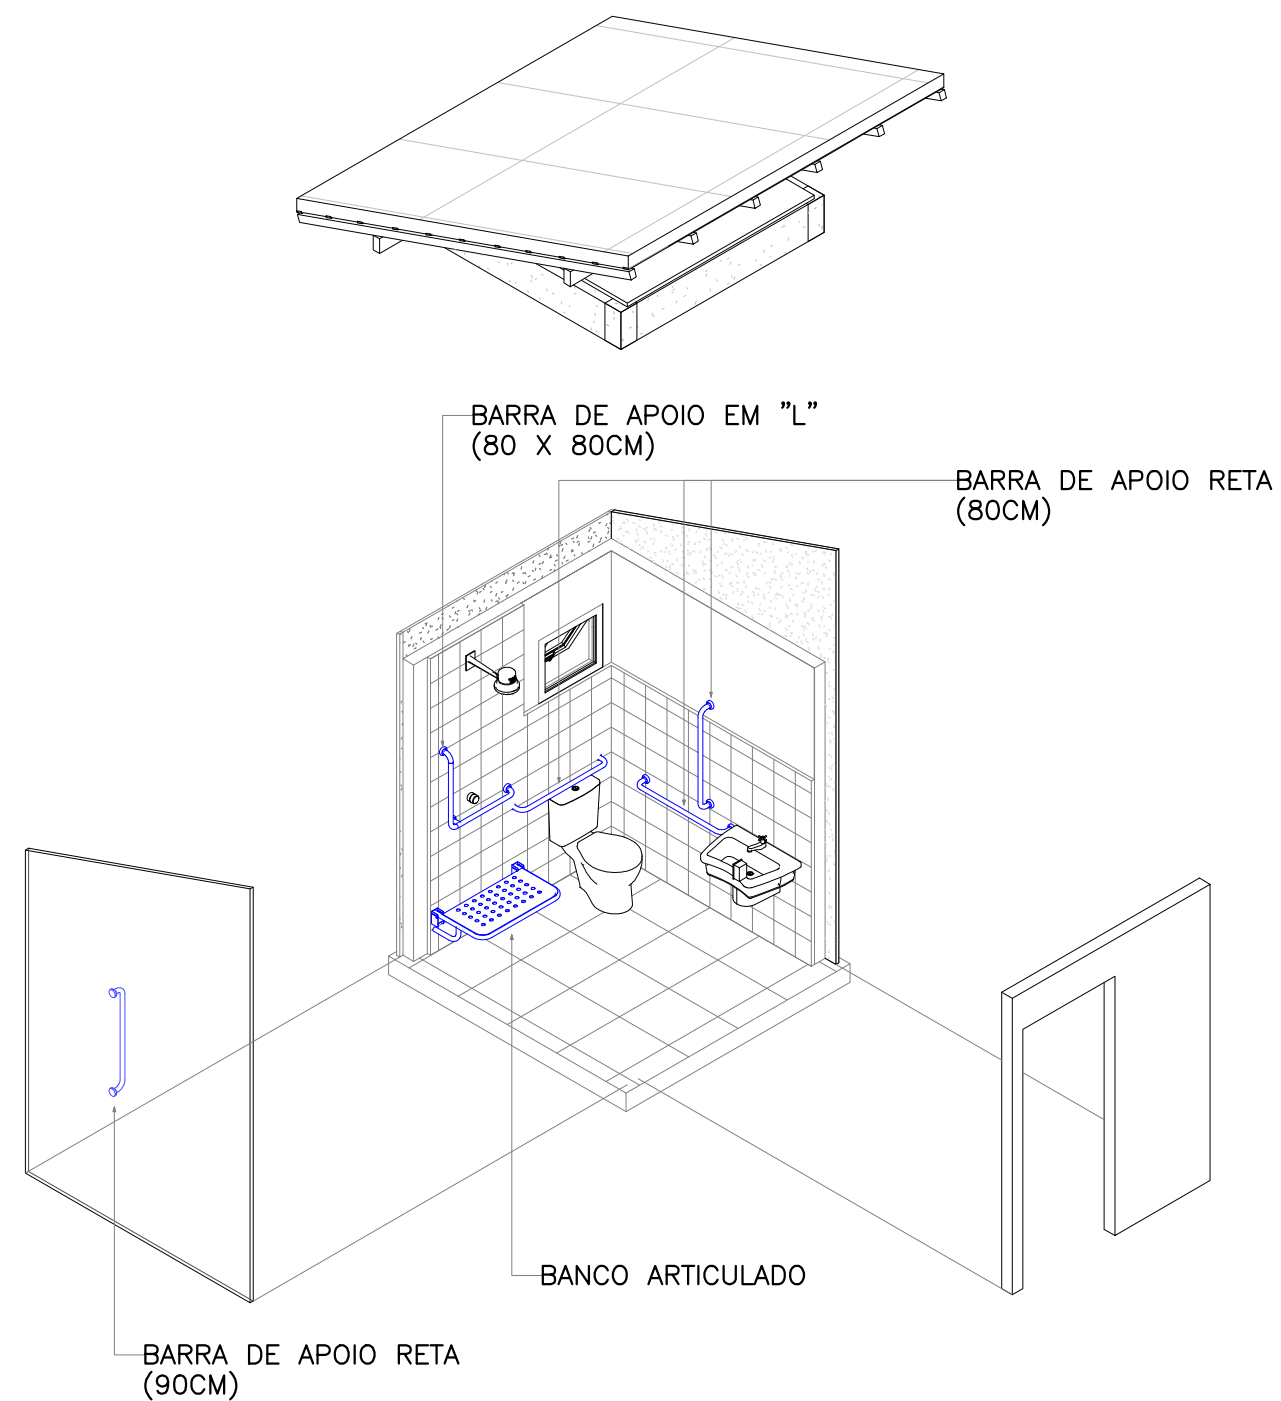

LOCAÇÃO DAS BARRAS DE APOIO

ISOMÉTRICA

ESC: 1:50