



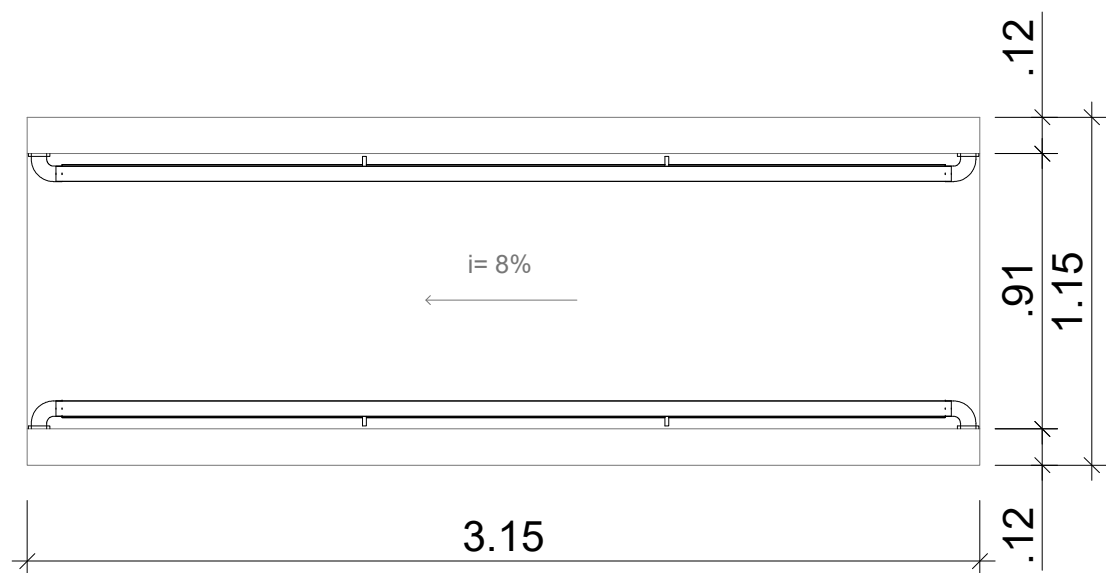

RAMPA ACESSIBILIDADE
PLANTA BAIXA
ESC: 1:25

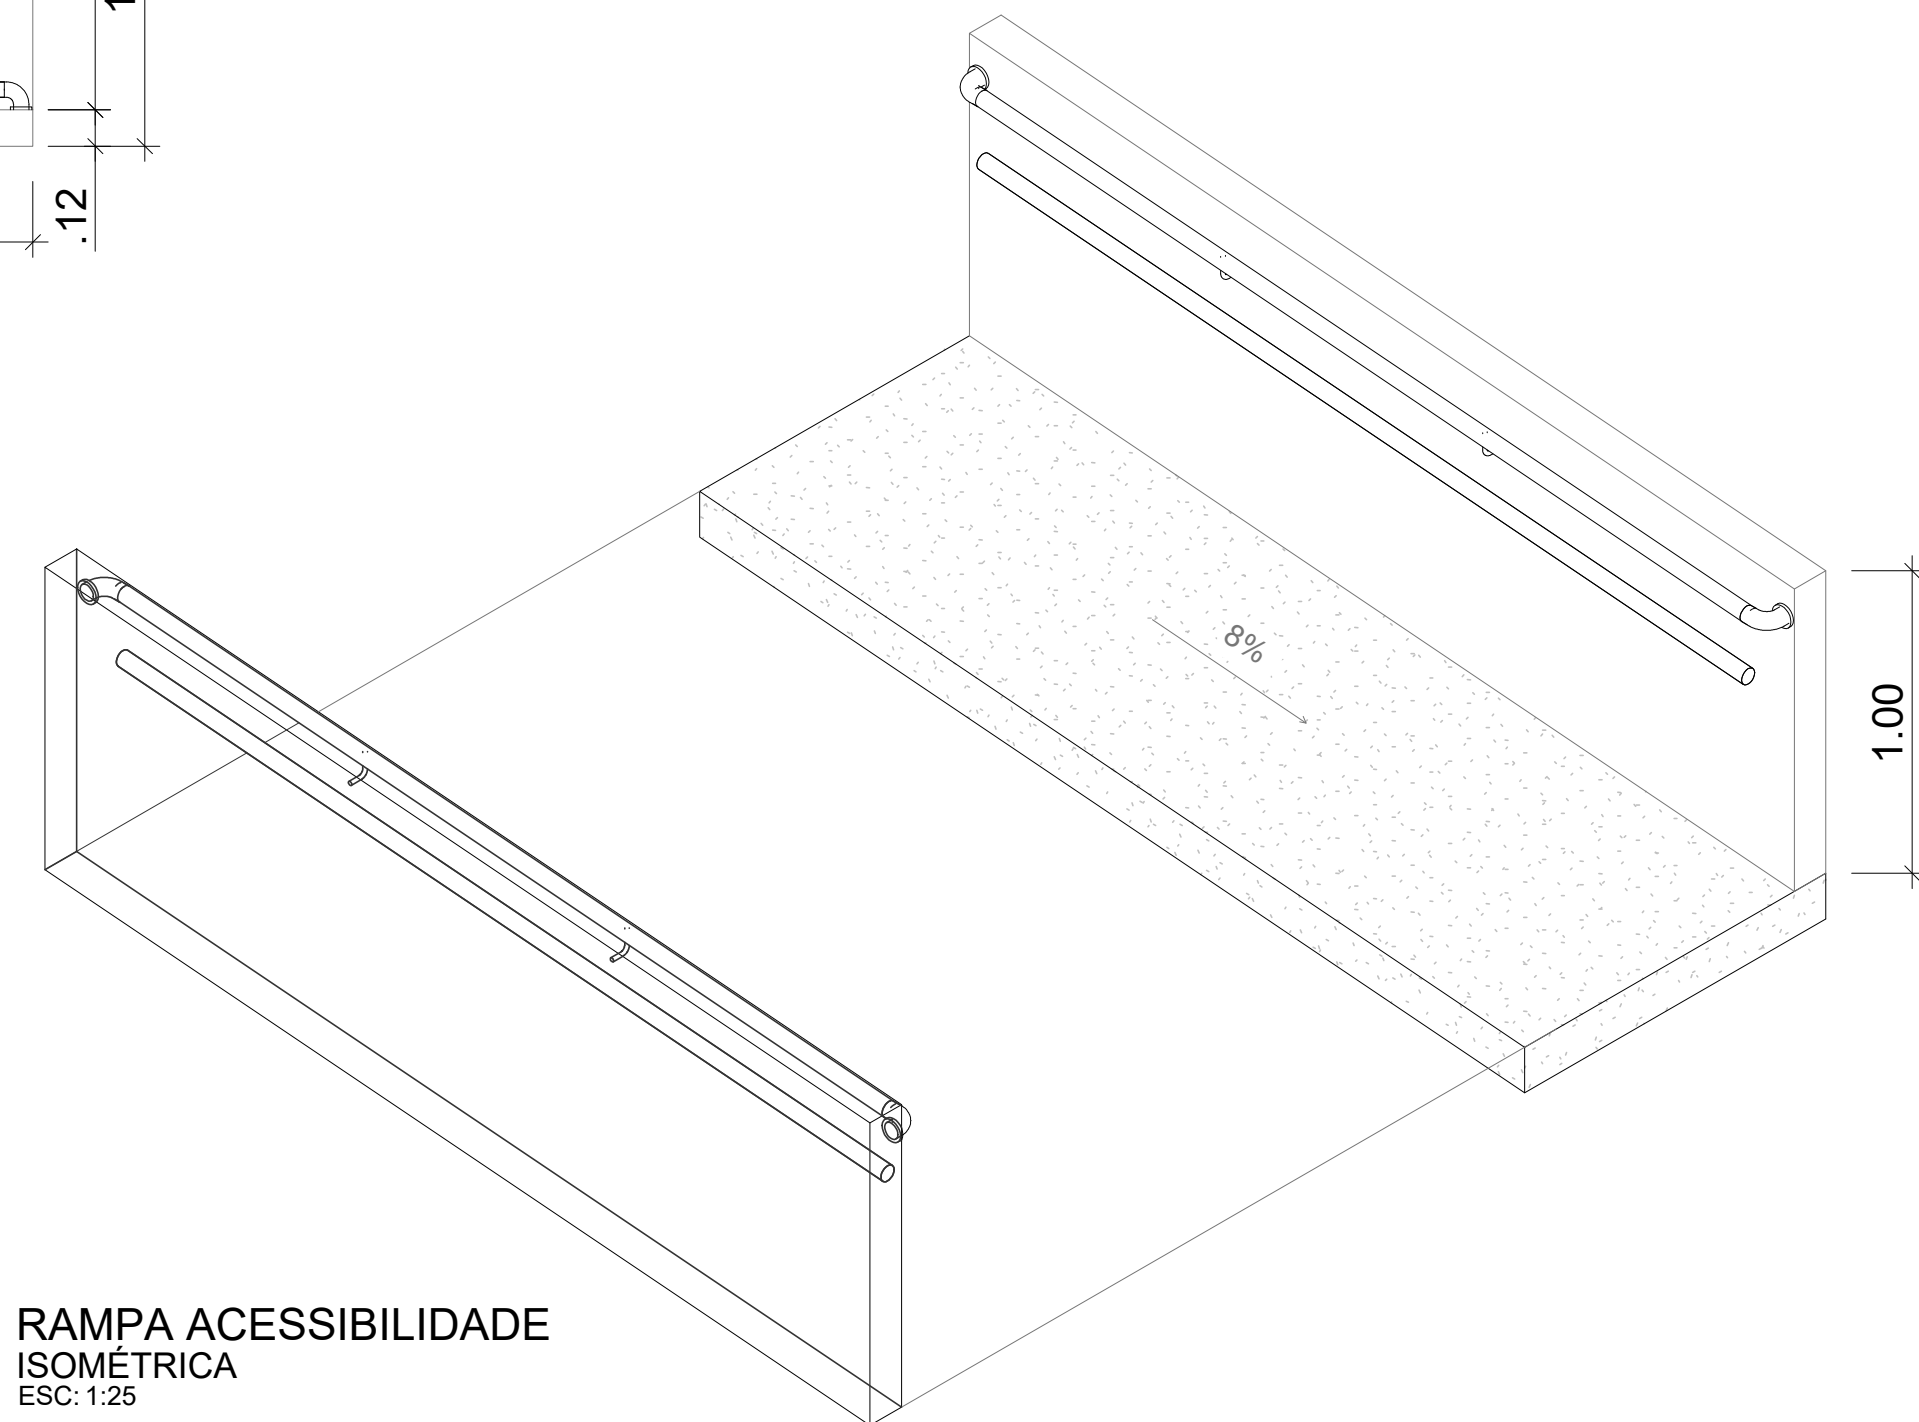

RAMPA ACESSIBILIDADE
ISOMÉTRICA
ESC: 1:25