



QUADRO DE QUANTITATIVO DA COBERTURA DA AREA DE SERVIÇOS			
MADEIRA	QUANTIDADE DE PEÇAS	METRAGEM LINEAR POR PEÇA	TOTAL EM METROS LINEARES
TERÇA 6,0 x 12,0 cm;	2	2,40 M	4,80 M
TERÇA 6,0 x 12,0 cm;	2	1,30M	2,60M
QUADRO DE QUANTITATIVO DA COBERTURA DA CASA			
MADEIRA	QUANTIDADE DE PEÇAS	METRAGEM LINEAR POR PEÇA	TOTAL EM METROS LINEARES
TERÇA 6,0 x 12,0 cm;	5	7,95 M	39,75 M
NOTAS:			
AS TELHAS DEVERÃO SER INSTALADAS RESPEITANDO A INCLINAÇÃO MÍNIMA DE >10%, COM A UTILIZAÇÃO ADEQUADA DE PEÇAS DE CONCORDÂNCIA E FIXAÇÃO NAS TERÇAS DE MADEIRA, DE MODO A ASSEGURAR A CORRETA VEDAÇÃO E ESTABILIDADE DO SISTEMA DE COBERTURA. A EXECUÇÃO DEVERÁ SEGUIR AS ORIENTAÇÕES DO CONJUNTO DE VEDAÇÃO E AS ESPECIFICAÇÕES DO GUIA TÉCNICO BRASILIT, EM CONFORMIDADE COM AS NORMAS TÉCNICAS APLICÁVEIS, EM ESPECIAL A ABNT NBR 10719, GARANTINDO SEGURANÇA, DURABILIDADE E BOM DESEMPENHO DA COBERTURA. AS TERÇAS DEVERÃO SER EXECUTADAS EM MADEIRA DE SEÇÃO 6 × 12 CM, DO TIPO MAÇARANDUBA, ANGELIM OU EQUIVALENTE DA REGIÃO, RESPEITANDO O ESPAÇAMENTO ENTRE EIXOS MÍNIMO DE 1,60 M NOS VÃOS MAIORES E DE 1,15 M NOS VÃOS MENORES, CONFORME INDICADO EM PROJETO.			
 MINISTÉRIO DAS CIDADES	GRUPO:		01/03
	COBERTURA E ESTRUTURA DE TELHADO		
	KIT:	CÓDIGO DO KIT:	3.11
TROCA POR TELHA FIBROCIMENTO. TRAMA DE MADEIRA E CINTA DE AMARRAÇÃO			

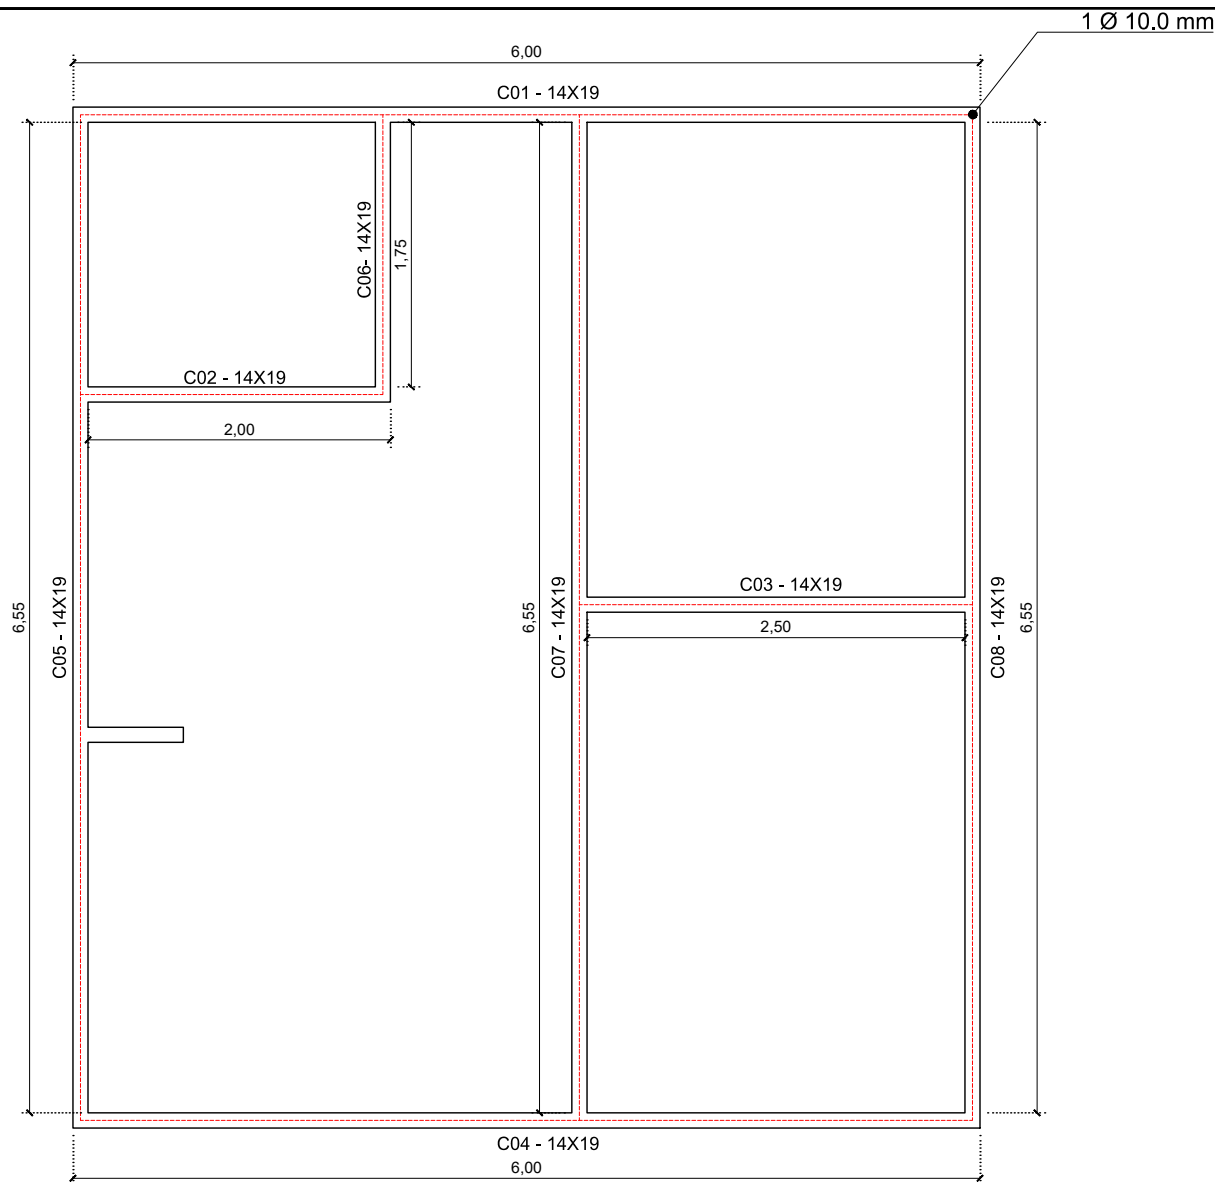

ESTRUTURA
PLANTA DO PAVIMENTO COBERTURA (NÍVEL 280cm)
ESC: 1:75

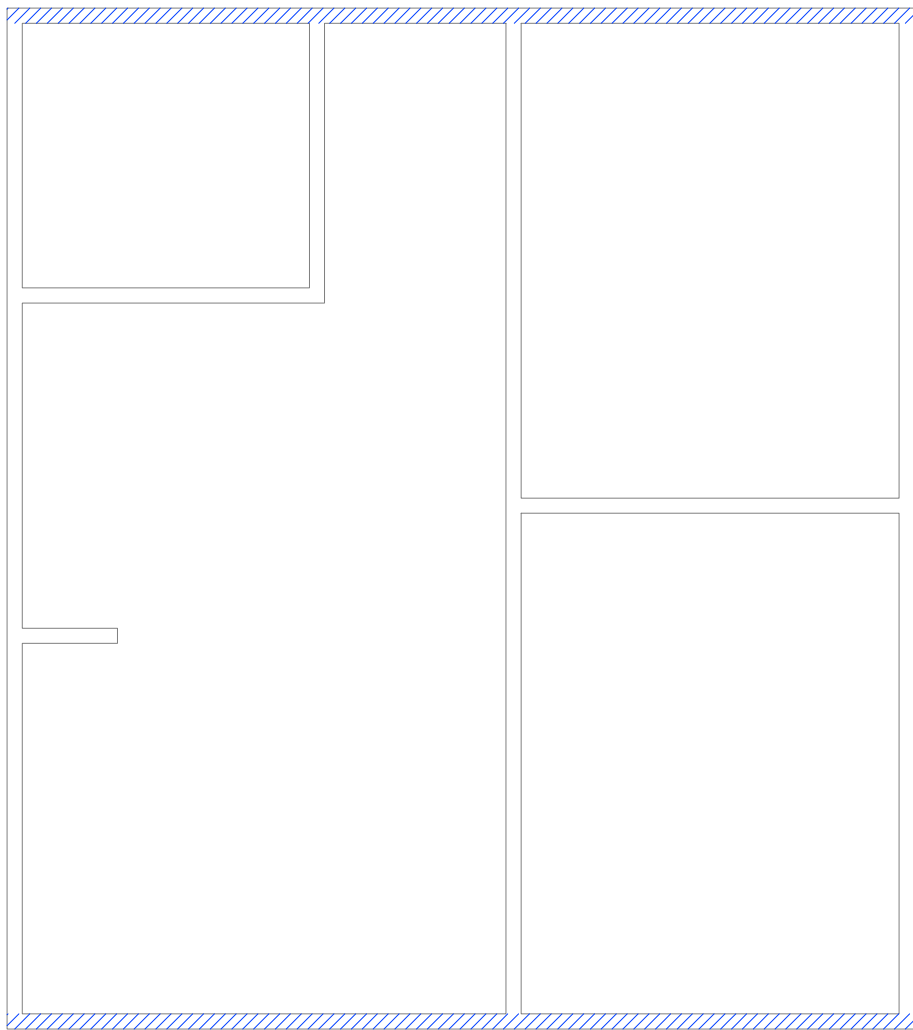



ARQUITETURA
PLANTA DE CONSTRUIR
ESC: 1:75

CINTA DE AMARRAÇÃO			
Nome	Seção (cm)	Elevação (cm)	Nível (cm)
C01	14X19	0	280
C02	14X19	0	280
C03	14X19	0	280
C04	14X19	0	280
C05	14X19	0	280
C06	14X19	0	280
C07	14X19	0	280
C08	14X19	0	280

QUADRO DEMOLIR / CONSTRUIR	REPRESENTAÇÃO
PAREDE A CONSTRUIR	


DETALHE DA ARGAMASSA

ESC: 1:12.5

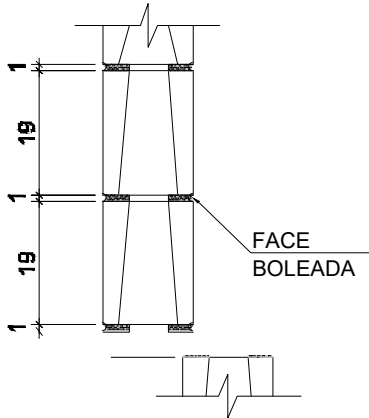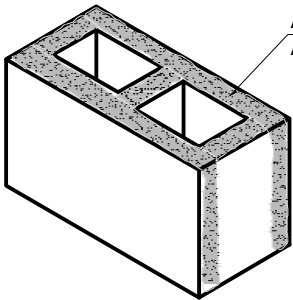

DISTRIBUIR ARGAMASSA DE ASSENTAMENTO NAS PAREDES TRANSVERSAIS E LONGITUDINAIS DO BLOCO

SEÇÃO VERTICAL

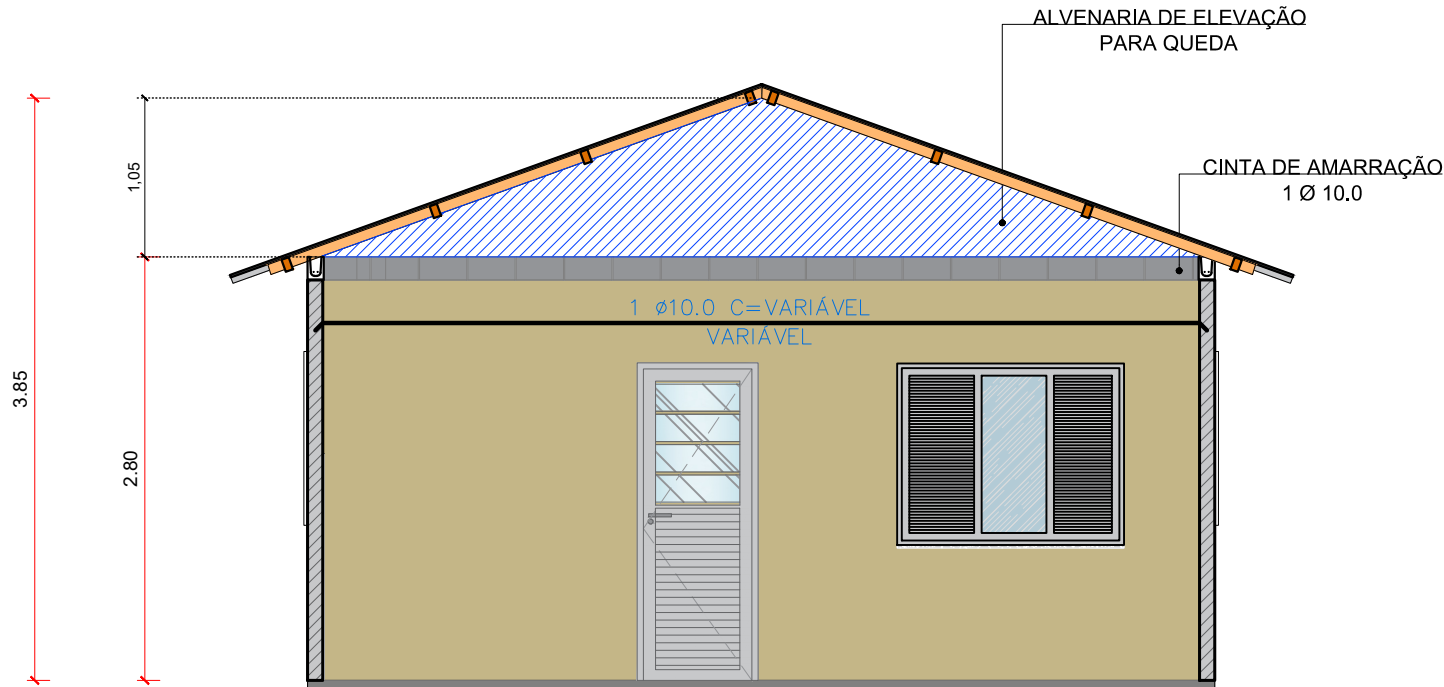

MINISTÉRIO DAS CIDADES 	GRUPO: COBERTURA E ESTRUTURA DE TELHADO		02/03
	KIT: TROCA POR TELHA FIBROCIMENTO, TRAMA DE MADEIRA E CINTA DE AMARRAÇÃO	CÓDIGO DO KIT: 3.11	

