



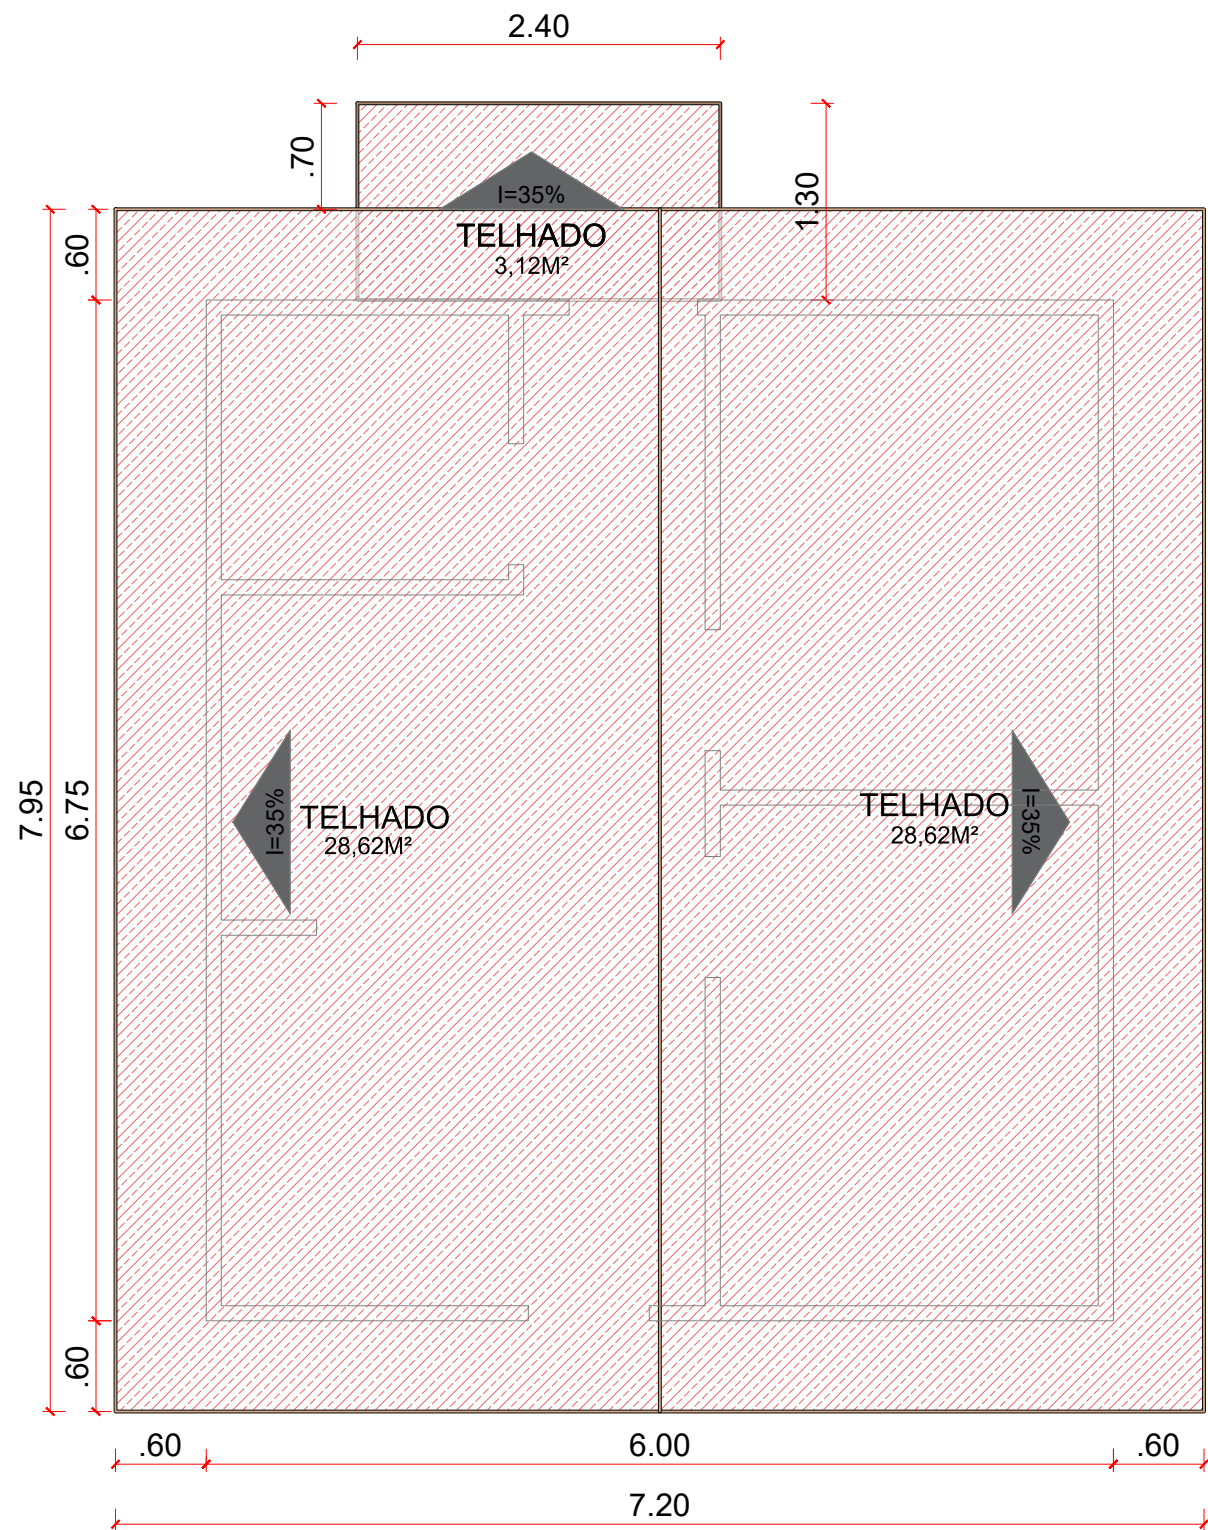

LEVANTAMENTO  
PLANTA DE COBERTURA  
ESC: 1:50

| COBERTURA                    |  |
|------------------------------|--|
| RETIRAR SEM REAPROVEITAMENTO |  |
| TELHADO NOVO A SER INSTALADO |  |

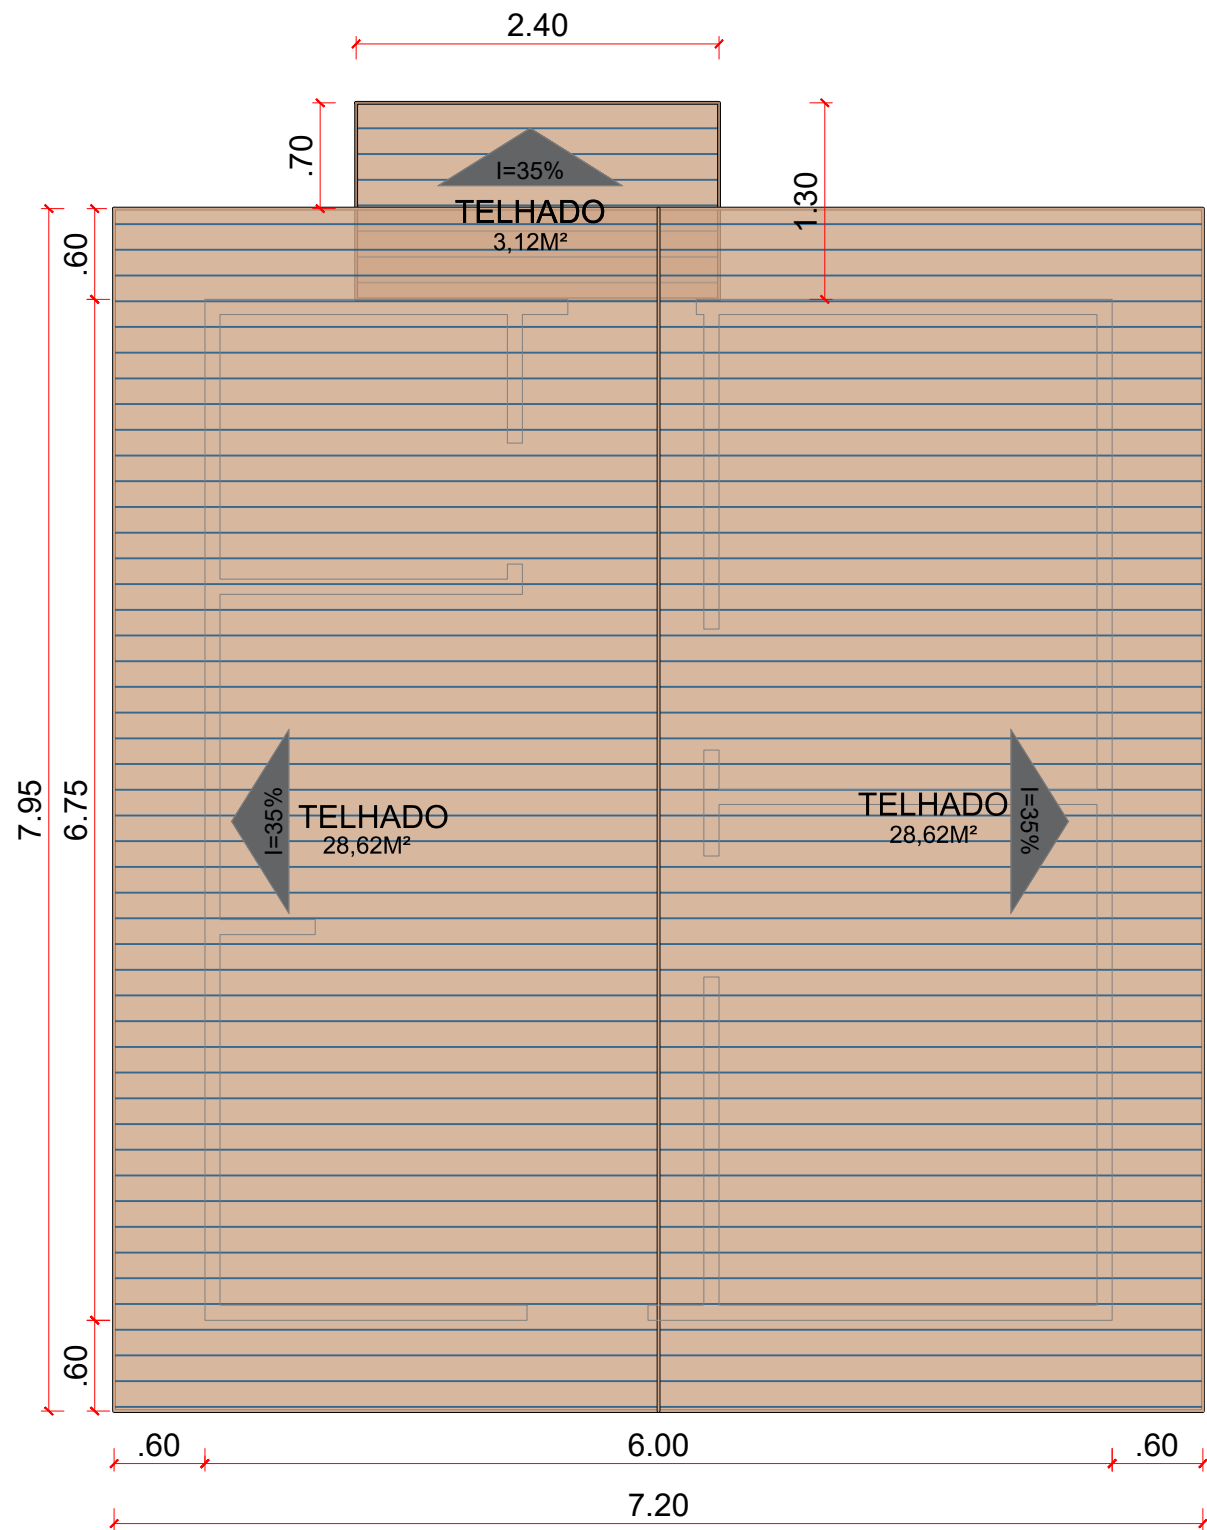

COBERTURA  
COBERTURA EM TELHA CERÂMICA  
ESC: 1:50

| NOTA:   |                                            |                       |                 |
|---|--------------------------------------------|-----------------------|-----------------|
| A COBERTURA DEVERÁ SER EXECUTADA COM DECLIVIDADE ENTRE 32% E 40%, CONFORME INDICADO EM PROJETO. CASO SEJA NECESSÁRIA A ADOÇÃO DE DECLIVIDADE SUPERIOR, ESTA SOMENTE SERÁ ADMITIDA DESDE QUE AS TELHAS SEJAM CORRETAMENTE FIXADAS À ESTRUTURA DE APOIO, POR MEIO DE AMARRAÇÃO COM ARAME GALVANIZADO, UTILIZANDO A ORELHA PRÓPRIA DAS TELHAS E EM CONFORMIDADE COM A ABNT NBR 8039. |                                            |                       |                 |
|   | GRUPO:<br>COBERTURA E ESTRUTURA DE TELHADO |                       | FOLHA:<br>01/02 |
|   | KIT:<br>TROCA POR TELHA CERÂMICA 100%      | CÓDIGO DO KIT:<br>3.2 |                 |

