



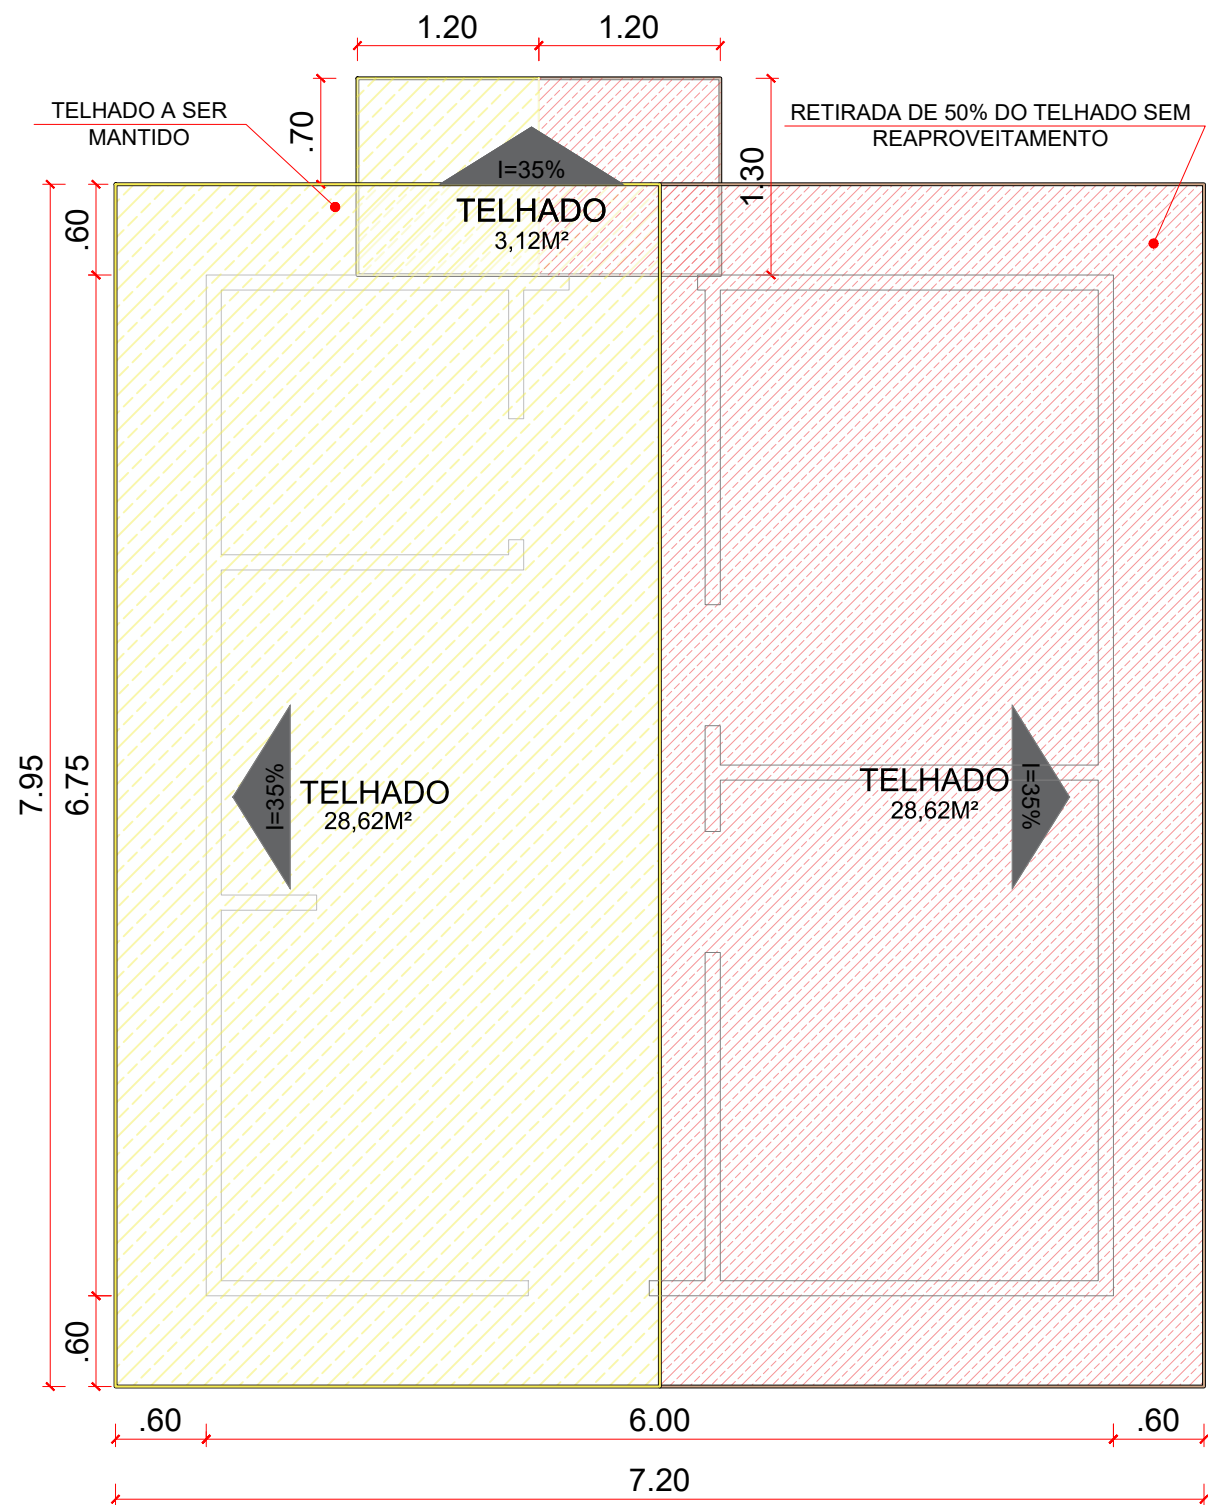

LEVANTAMENTO
PLANTA DE COBERTURA
ESC: 1:50


COBERTURA	
RETIRAR SEM REAPROVEITAMENTO	
MANTER COBERTURA EXISTENTE	
TELHADO NOVO A SER INSTALADO	

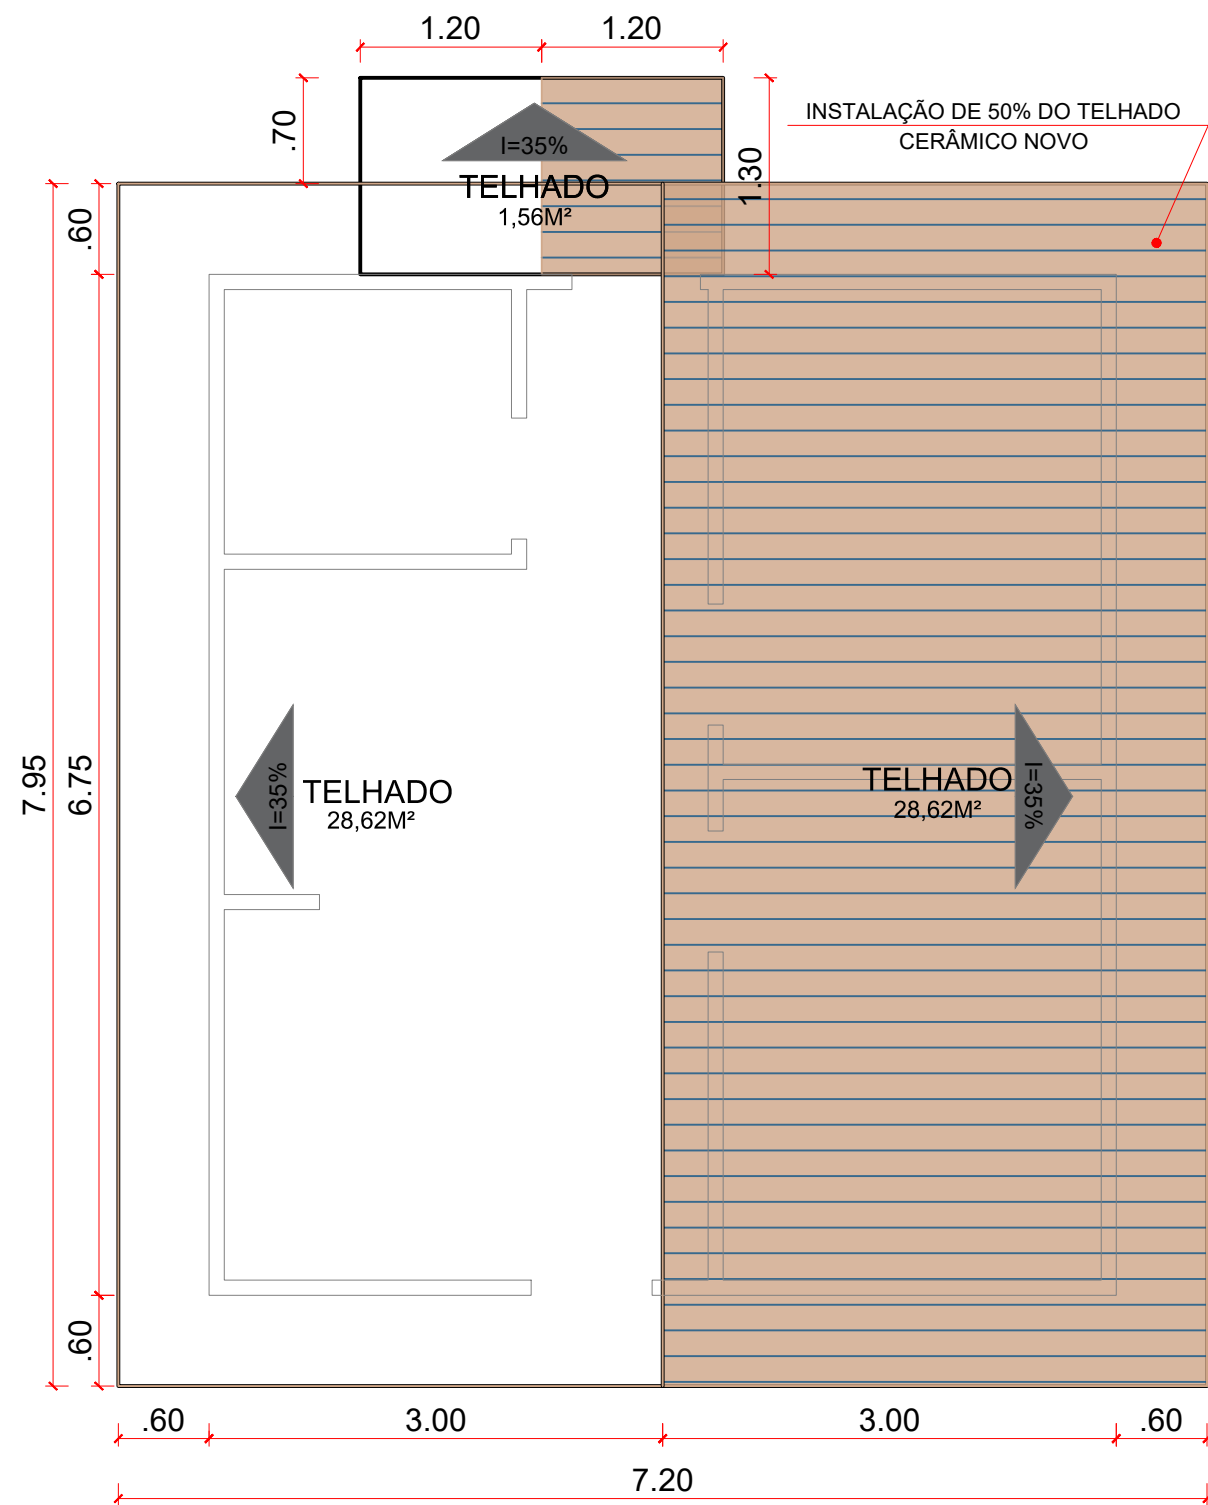

COBERTURA
COBERTURA EM TELHA CERÂMICA
ESC: 1:50

NOTA:		
A COBERTURA DEVERÁ SER EXECUTADA COM DECLIVIDADE ENTRE 32% E 40%, CONFORME INDICADO EM PROJETO. CASO SEJA NECESSÁRIA A ADOÇÃO DE DECLIVIDADE SUPERIOR, ESTA SOMENTE SERÁ ADMITIDA DESDE QUE AS TELHAS SEJAM CORRETAMENTE FIXADAS À ESTRUTURA DE APOIO, POR MEIO DE AMARRAÇÃO COM ARAME GALVANIZADO, UTILIZANDO A ORELHA PRÓPRIA DAS TELHAS E EM CONFORMIDADE COM A ABNT NBR 8039.		
	GRUPO: COBERTURA E ESTRUTURA DE TELHADO	FOLHA: 01/02
	KIT: TROCA POR TELHA CERÂMICA 50%	
CÓDIGO DO KIT: 3.3		

TROCA DE 50% DO TELHADO CERÂMICO

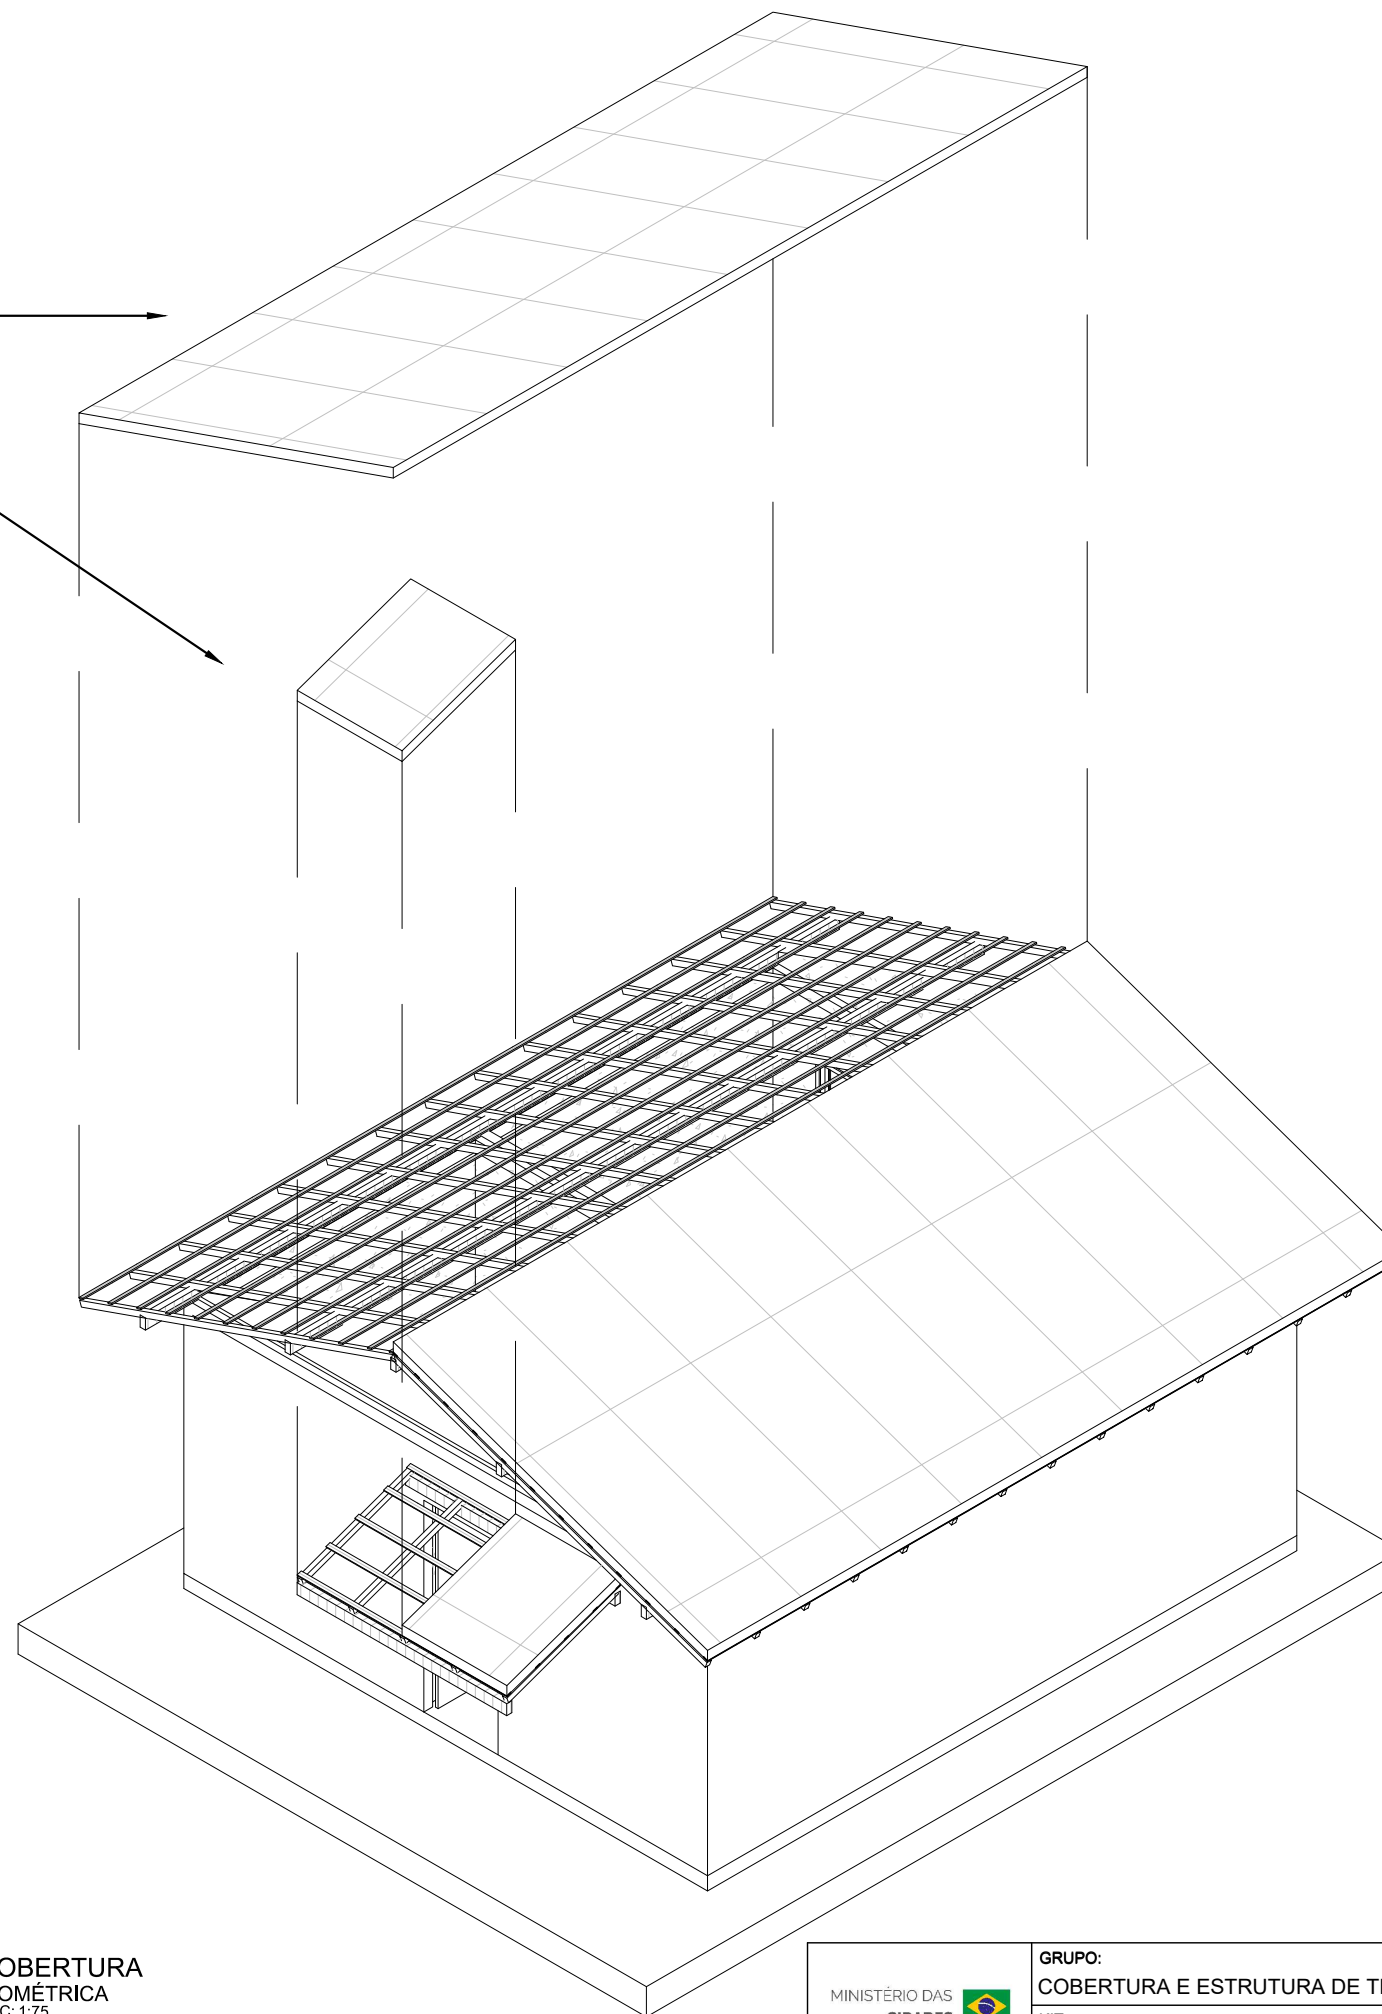

COBERTURA
ISOMÉTRICA
ESC: 1:75

MINISTÉRIO DAS
CIDADES



GRUPO:
COBERTURA E ESTRUTURA DE TELHADO
KIT:
TROCA POR TELHA CERÂMICA 50%

CÓDIGO DO KIT:

3.3

FOLHA:

02/02