



COBERTURA LAVANDERIA
PLANTA DA ESTRUTURA DA COBERTURA
ESC: 1:50

LEGENDA	
MADEIRA	
	RIPA 1,5 x 5,0 cm;
	CAIBRO 5,0 x 6,0 cm;
	TERÇA 6,0 x 12,0 cm;


COBERTURA	
RETIRAR SEM REAPROVEITAMENTO	
TELHADO NOVO A SER INSTALADO	

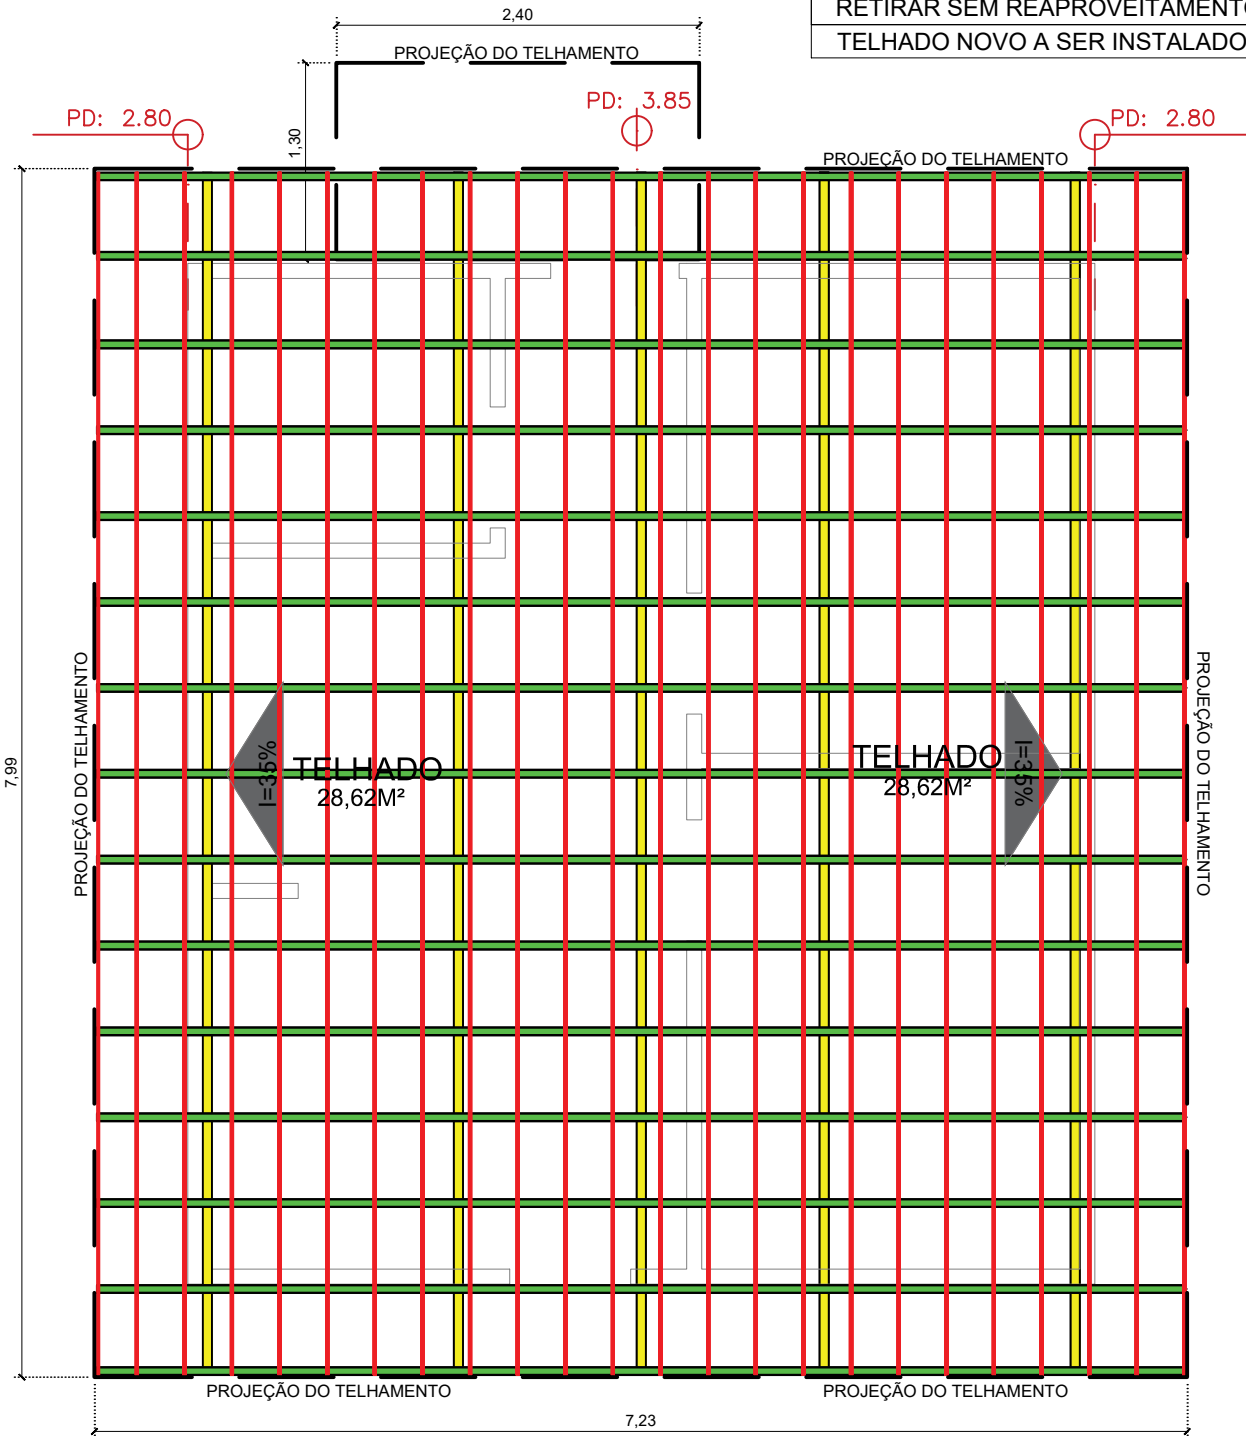

COBERTURA
PLANTA DA ESTRUTURA DA COBERTURA
ESC: 1:50

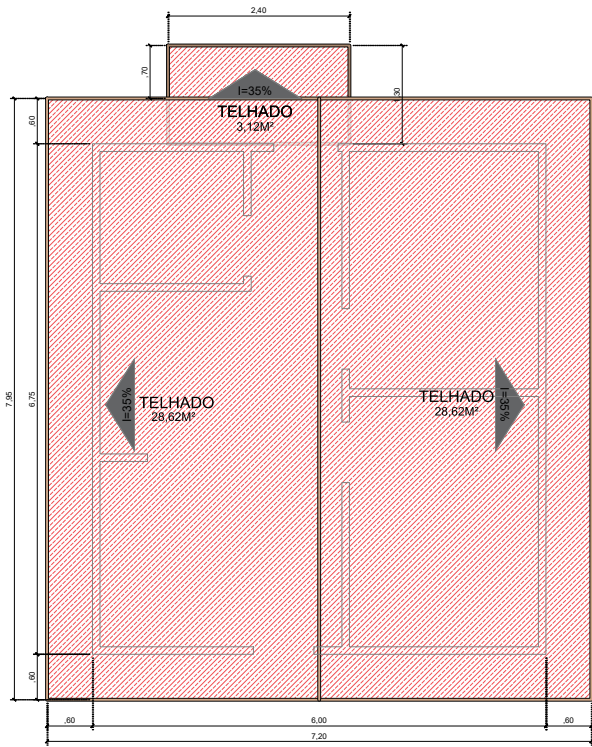


LEVANTAMENTO
PLANTA DE COBERTURA
ESC: 1:75

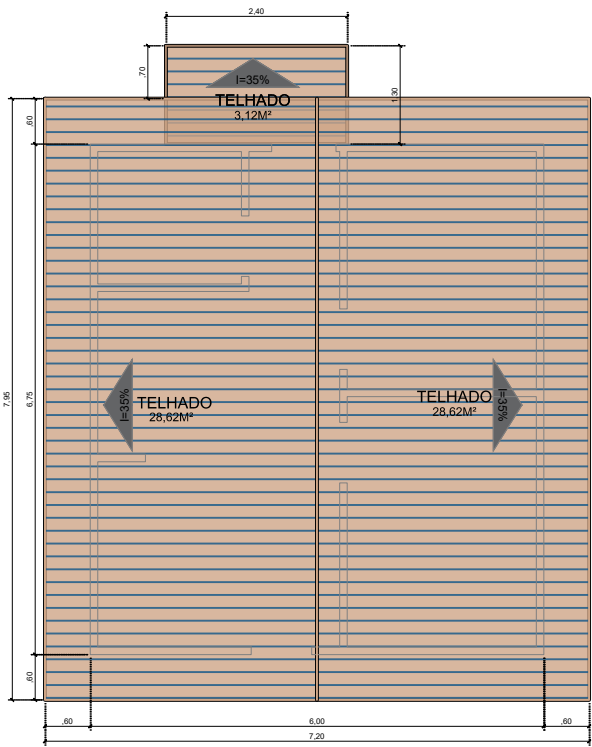


COBERTURA
COBERTURA EM TELHA CERÂMICA
ESC: 1:75

QUADRO DE QUANTITATIVO DA COBERTURA DA LAVANDERIA			
MADEIRA	QUANTIDADE DE PEÇAS	METRAGEM LINEAR POR PEÇA	TOTAL EM METROS LINEARES
RIPA 1,5 x 5,0 cm;	5	2,40 M	12,00 M
CAIBRO 5,0 x 6,0 cm;	5	1,30 M	6,50 M
TERÇA 6,0 x 12,0 cm;	2	2,40 M	4,80 M
QUADRO DE QUANTITATIVO DA COBERTURA DA CASA			
MADEIRA	QUANTIDADE DE PEÇAS	METRAGEM LINEAR POR PEÇA	TOTAL EM METROS LINEARES
RIPA 1,5 x 5,0 cm;	23	7,95 M	182,85 M
CAIBRO 5,0 x 6,0 cm;	15	7,50 M	108 M
TERÇA 6,0 x 12,0 cm;	5	7,95 M	39,75 M
NOTAS:			
AS TRAMAS DA ESTRUTURA DA COBERTURA DEVERÃO SER EXECUTADAS RIGOROSAMENTE CONFORME INDICADO EM PROJETO E NO RESPECTIVO QUADRO DE LEGENDAS, OBSERVANDO-SE AS SEGUINTESESPECIFICAÇÕES:			
- RIPAS EM MADEIRA DE LEI, COM SEÇÃO NOMINAL DE 1,5 × 5,0 CM, ESPAÇADAS A 0,40 M ENTRE EIXOS; - CAIBROS EM MADEIRA DE LEI, COM SEÇÃO NOMINAL DE 5,0 × 6,0 CM, ESPAÇADOS A 0,45 M ENTRE EIXOS; - TERÇAS EM MADEIRA DE LEI, COM SEÇÃO NOMINAL DE 6,0 × 12,0 CM, COM ESPAÇAMENTO ENTRE EIXOS VARIANDO DE 1,50 M A 2,00 M, CONFORME DETALHAMENTO EM PROJETO.			
AS MADEIRAS UTILIZADAS DEVERÃO SER DO TIPO MASSARANDUBA, ANGELIM OU ESPÉCIE EQUIVALENTE DISPONÍVEL NA REGIÃO, FORNECIDAS EM ESTADO BRUTO, ISENTAS DE DEFEITOS QUE COMPROMETAM SUA RESISTÊNCIA E DESEMPENHO ESTRUTURAL			
A COBERTURA DEVERÁ SER EXECUTADA COM DECLIVIDADE ENTRE 32% E 40%, CONFORME INDICADO EM PROJETO. CASO SEJA NECESSÁRIA A ADOÇÃO DE DECLIVIDADE SUPERIOR, ESTA SOMENTE SERÁ ADMITIDA DESDE QUE AS TELHAS SEJAM CORRETAMENTE FIXADAS À ESTRUTURA DE APOIO, POR MEIO DE AMARRAÇÃO COM ARAME GALVANIZADO, UTILIZANDO A ORELHA PRÓPRIA DAS TELHAS.			
A FIXAÇÃO DEVERÁ ATENDER ÀS RECOMENDAÇÕES TÉCNICAS E AOS CRITÉRIOS ESTABELECIDOS NA ABNT NBR 8039, GARANTINDO A ADEQUADA ESTABILIDADE, SEGURANÇA E DESEMPENHO DO SISTEMA DE COBERTURA.			
	GRUPO:		
	COBERTURA E ESTRUTURA DE TELHADO		
	KIT:		
TROCA POR TELHA CERÂMICA, TRAMA DE MADEIRA E CINTA DE AMARRAÇÃO			CÓDIGO DO KIT: 3.6
			FOLHA: 01/03

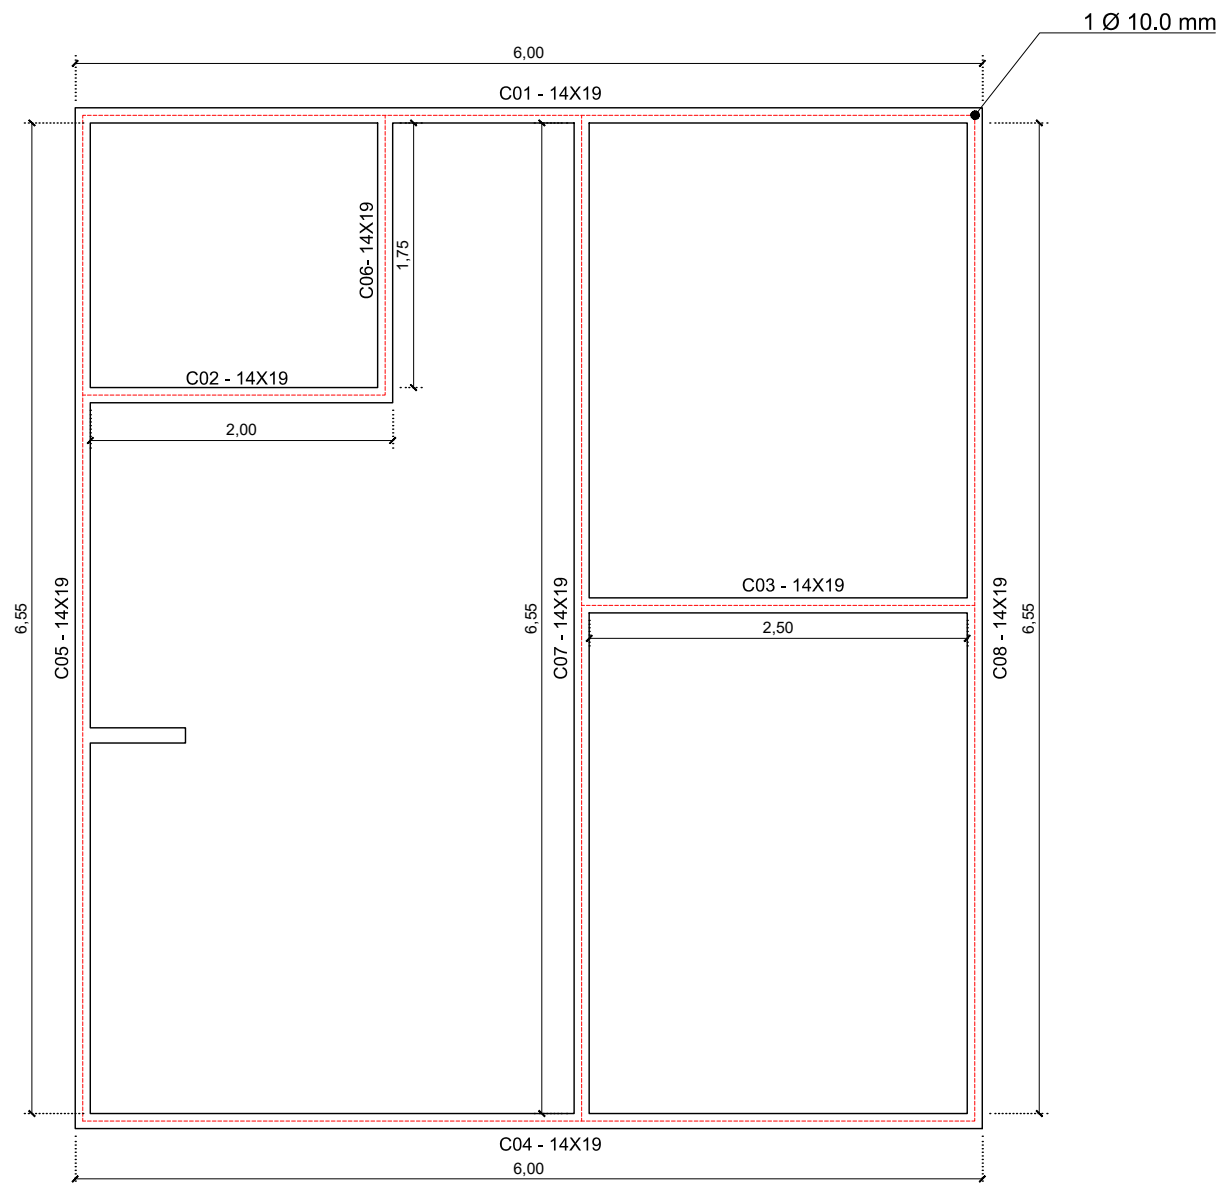


ESTRUTURA
PLANTA DO PAVIMENTO COBERTURA (NÍVEL 280cm)
ESC: 1:50

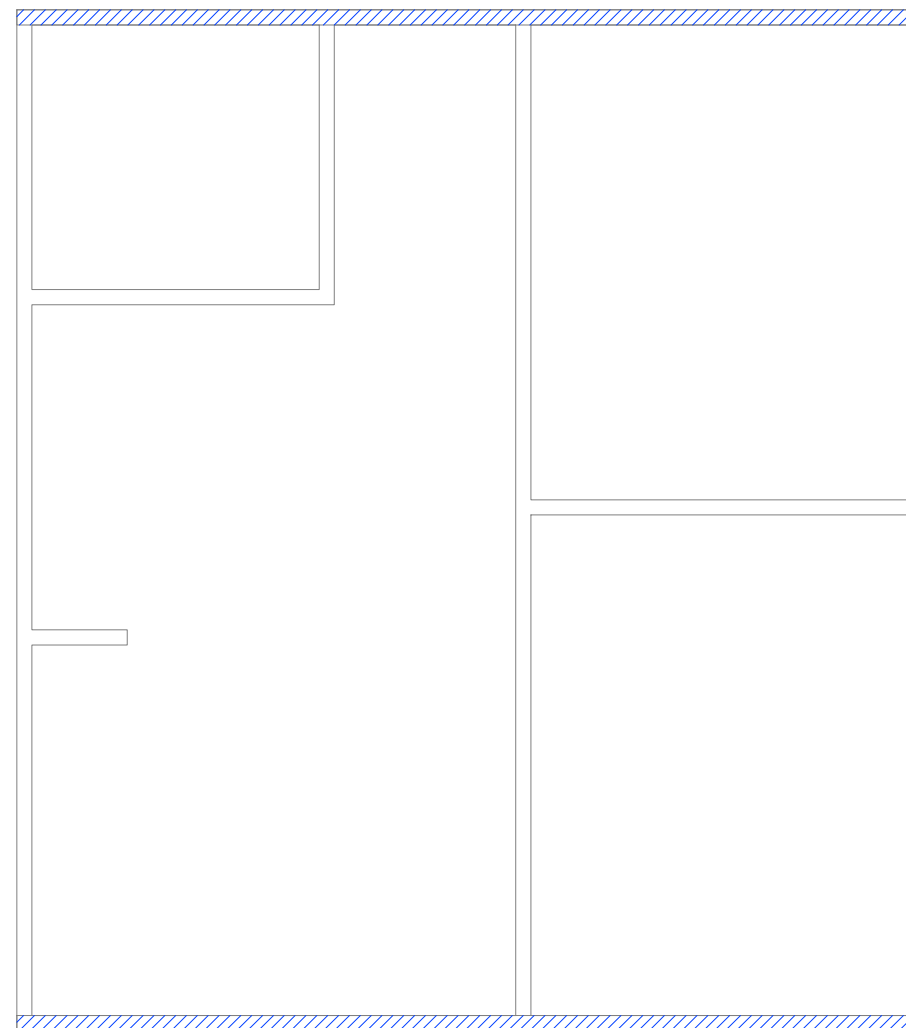

ARQUITETURA
PLANTA DE CONSTRUIR
ESC: 1:50

CINTA DE AMARRAÇÃO			
Nome	Seção (cm)	Elevação (cm)	Nível (cm)
C01	14X19	0	280
C02	14X19	0	280
C03	14X19	0	280
C04	14X19	0	280
C05	14X19	0	280
C06	14X19	0	280
C07	14X19	0	280
C08	14X19	0	280

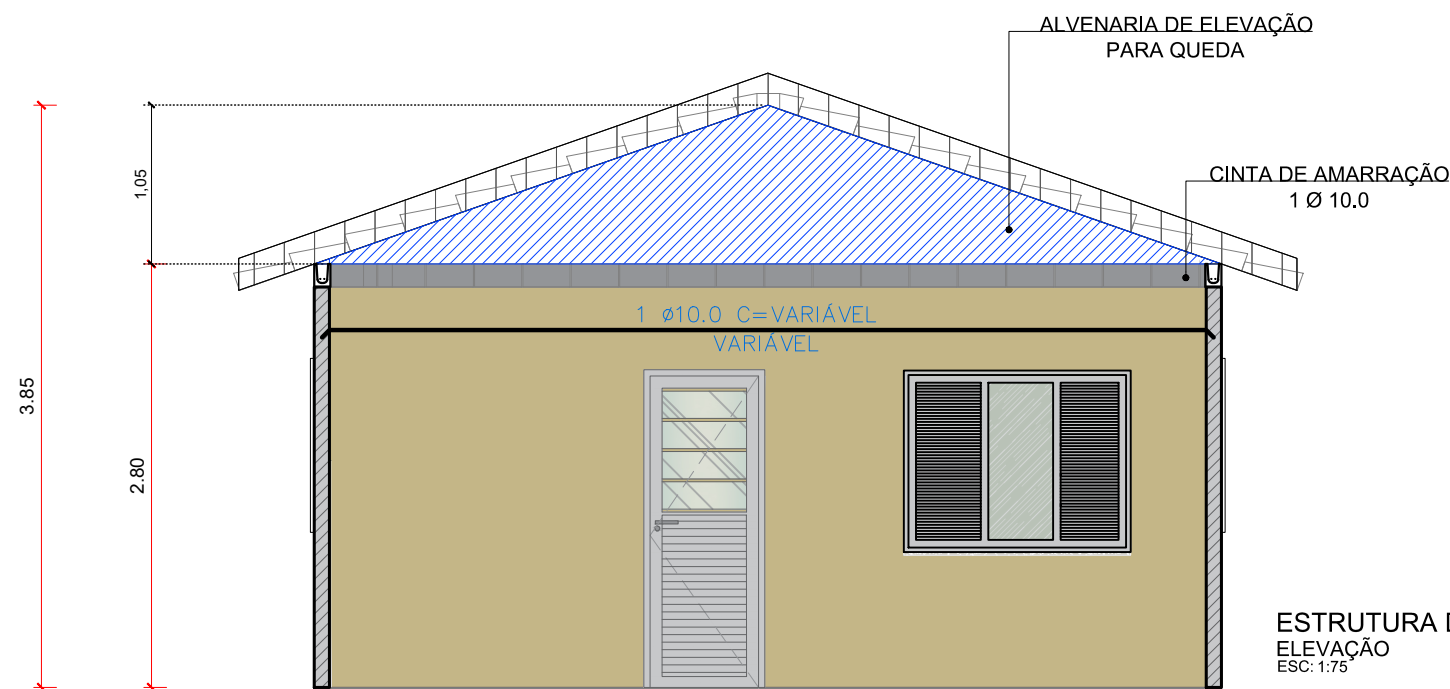

ESTRUTURA DO TELHADO
ELEVÇÃO
ESC: 1:75

QUADRO DEMOLIR / CONSTRUIR	REPRESENTAÇÃO
PAREDE A CONSTRUIR	

TELHAS CERÂMICAS

RIPAS

CAIBROS

TERÇAS

CINTA DE AMARRAÇÃO

