



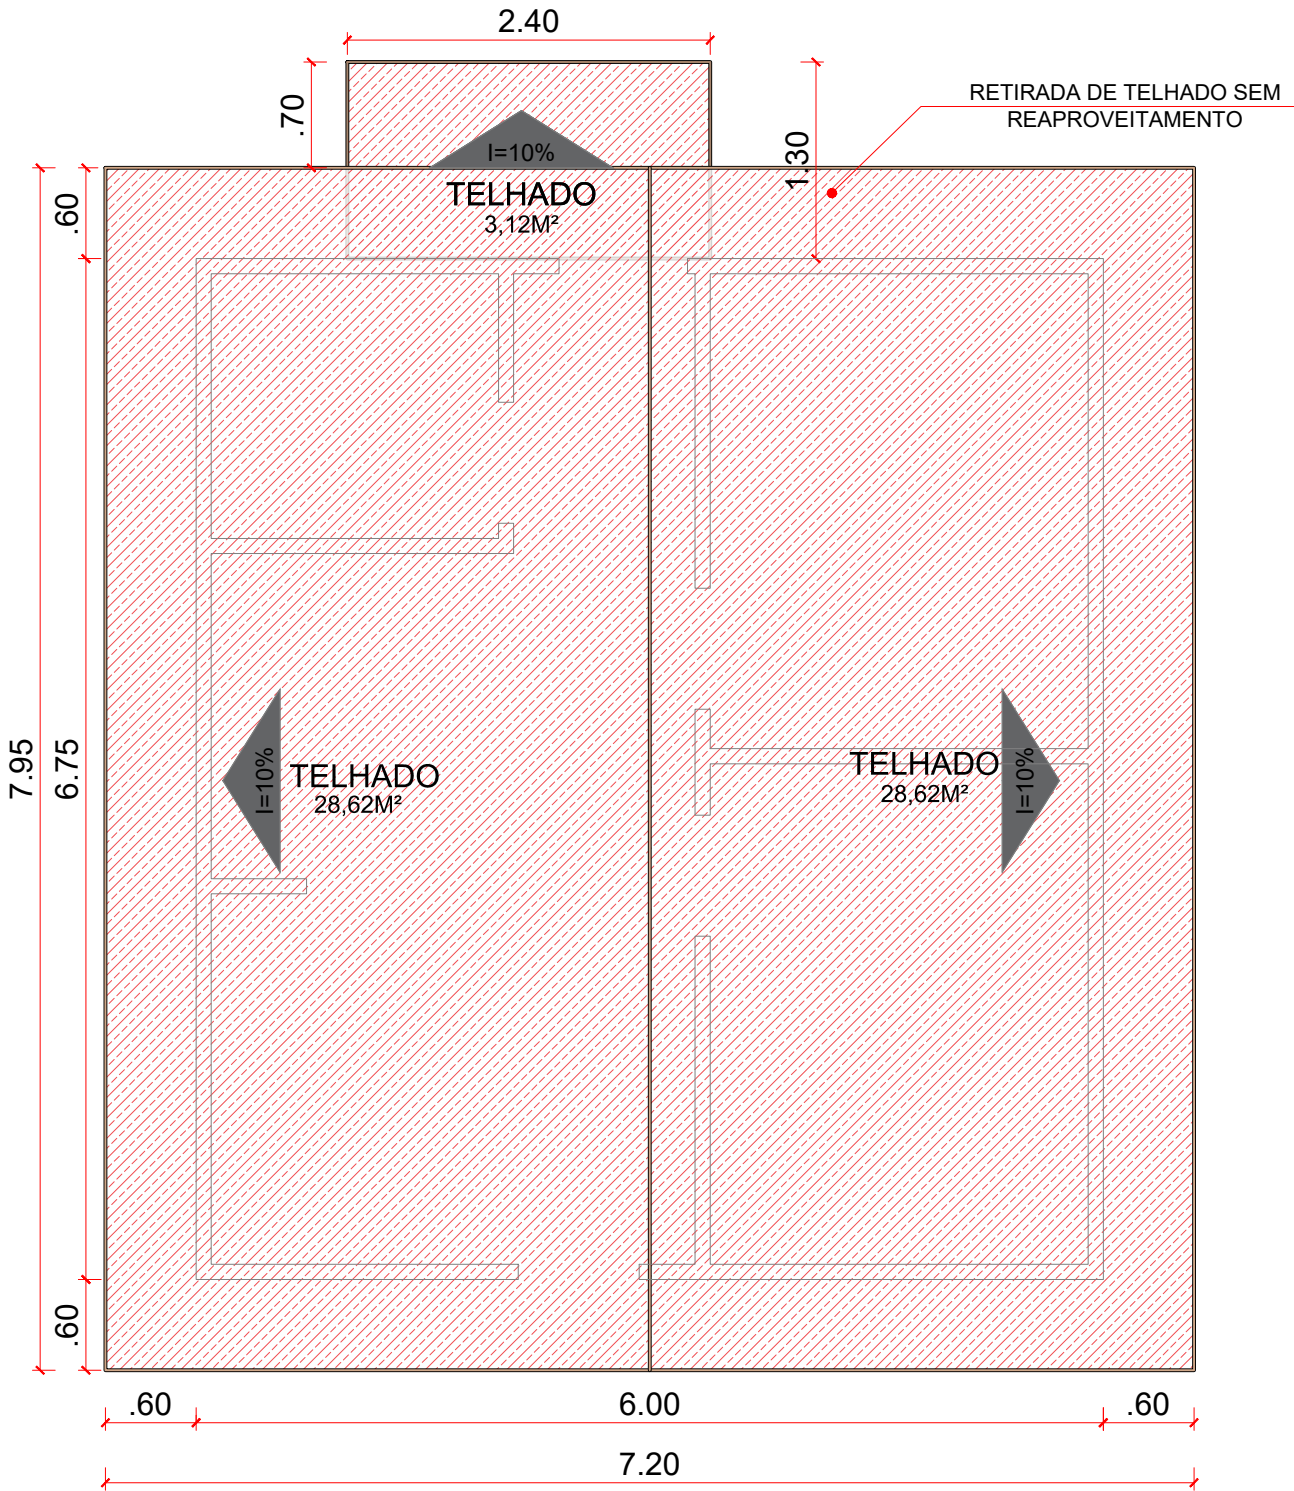


LEVANTAMENTO
PLANTA DE COBERTURA
ESC: 1:50

COBERTURA	
RETIRAR SEM REAPROVEITAMENTO	
COBERTURA NOVA A SER INSTALADA	

Parafusos de aço, com diâmetro de 8 mm (6/16")

São utilizados na fixação das telhas e peças de concordância em terças de madeira, junto com o conjunto de vedação elástica.

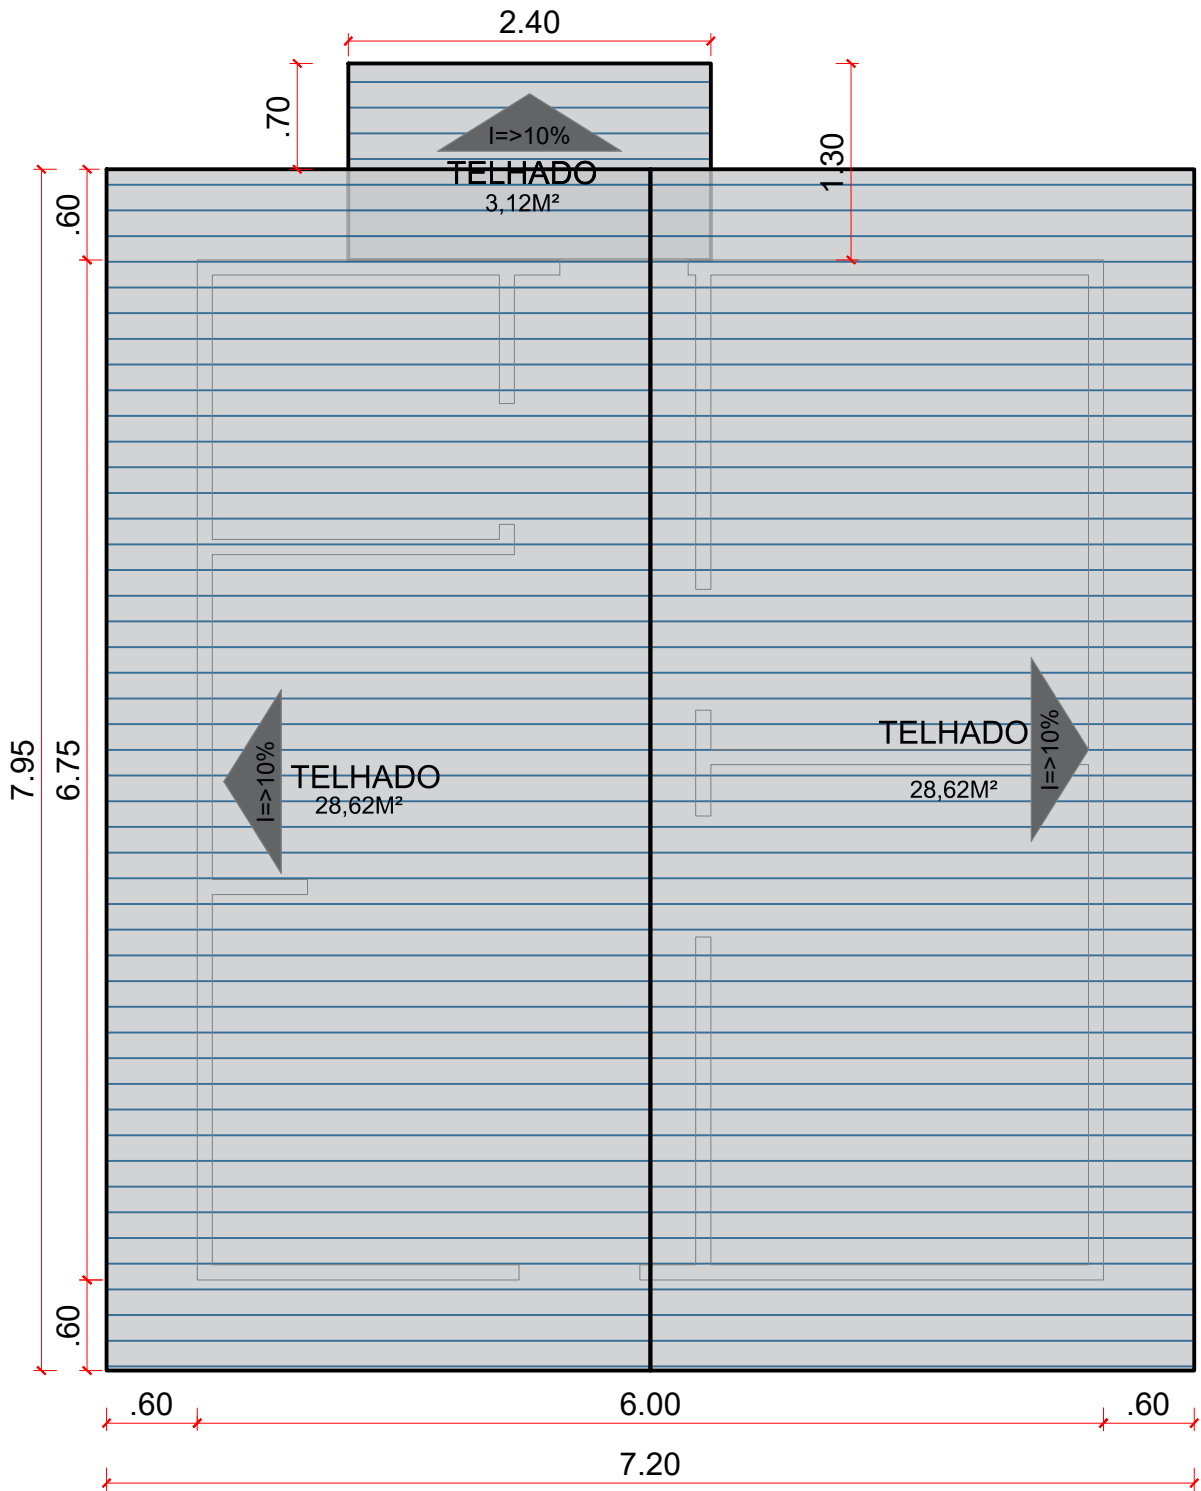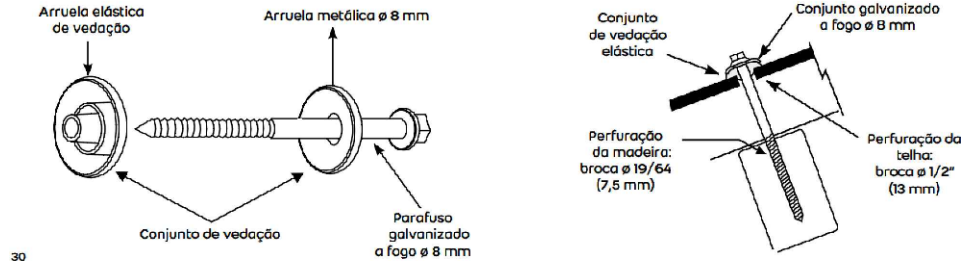


COBERTURA
COBERTURA EM TELHA FIBROCIMENTO
ESC: 1:50

NOTA:

AS TELHAS DEVERÃO SER INSTALADAS RESPEITANDO A INCLINAÇÃO MÍNIMA DE 10%, COM A UTILIZAÇÃO ADEQUADA DE PEÇAS DE CONCORDÂNCIA E FIXAÇÃO NAS TERÇAS DE MADEIRA, DE MODO A ASSEGURAR A CORRETA VEDAÇÃO E ESTABILIDADE DO SISTEMA DE COBERTURA. A EXECUÇÃO DEVERÁ SEGUIR AS ORIENTAÇÕES DO CONJUNTO DE VEDAÇÃO E AS ESPECIFICAÇÕES DO GUIA TÉCNICO BRASILIT, EM CONFORMIDADE COM AS NORMAS TÉCNICAS APLICÁVEIS, EM ESPECIAL A ABNT NBR 10719, GARANTINDO SEGURANÇA, DURABILIDADE E BOM DESEMPENHO DA COBERTURA.

MINISTÉRIO DAS CIDADES	GRUPO: COBERTURA E ESTRUTURA DE TELHADO	CÓDIGO DO KIT: 3.7	FOLHA: 01/02
	KIT: TROCA POR TELHA FIBROCIMENTO 100%		

TROCA DE 100% DO TELHAMENTO
EM FIBROCIMENTO

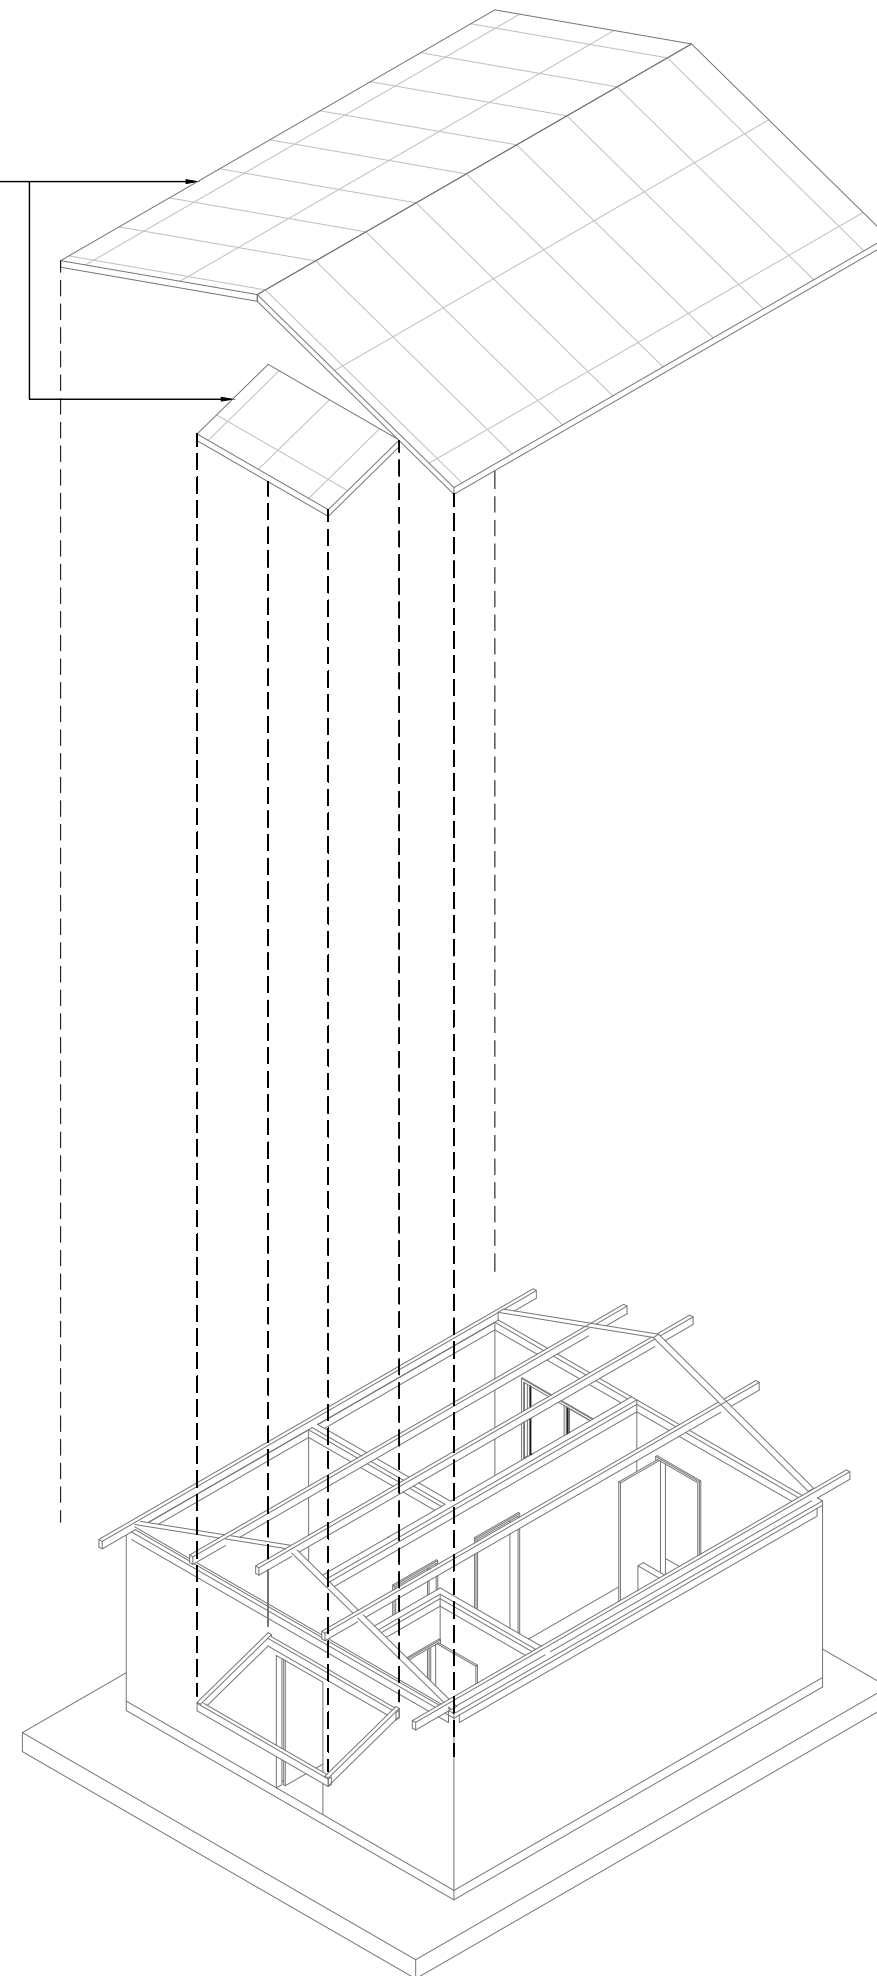

COBERTURA
ISOMÉTRICA
ESC: 1:50