




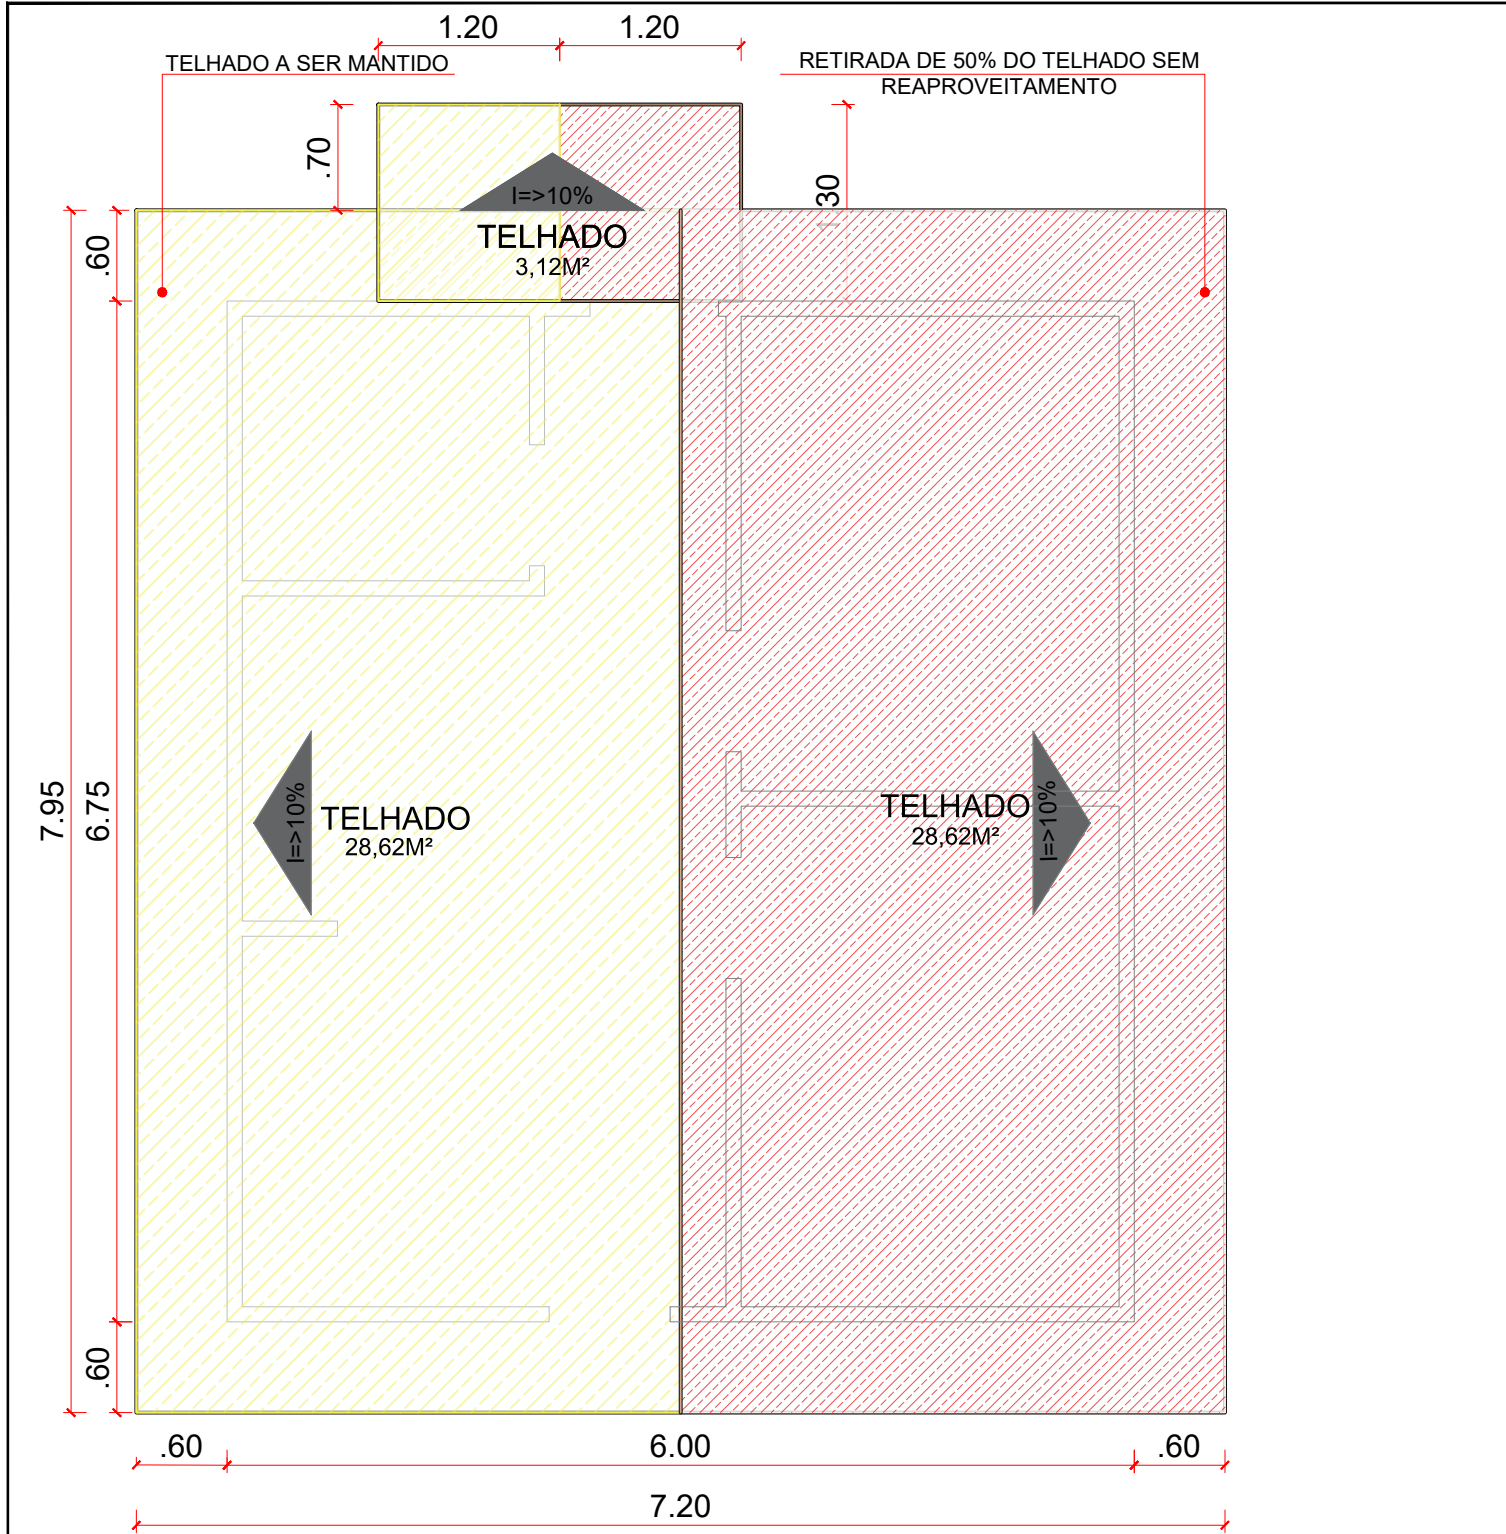


LEVANTAMENTO  
PLANTA DE COBERTURA  
ESC: 1:50

| COBERTURA                    |  |
|------------------------------|--|
| RETIRAR SEM REAPROVEITAMENTO |  |
| MANTER COBERTURA EXISTENTE   |  |

Parafusos de aço, com diâmetro de 8 mm (5/16")


São utilizados na fixação das telhas e peças de concordância em terças de madeira, junto com o conjunto de vedação elástica.

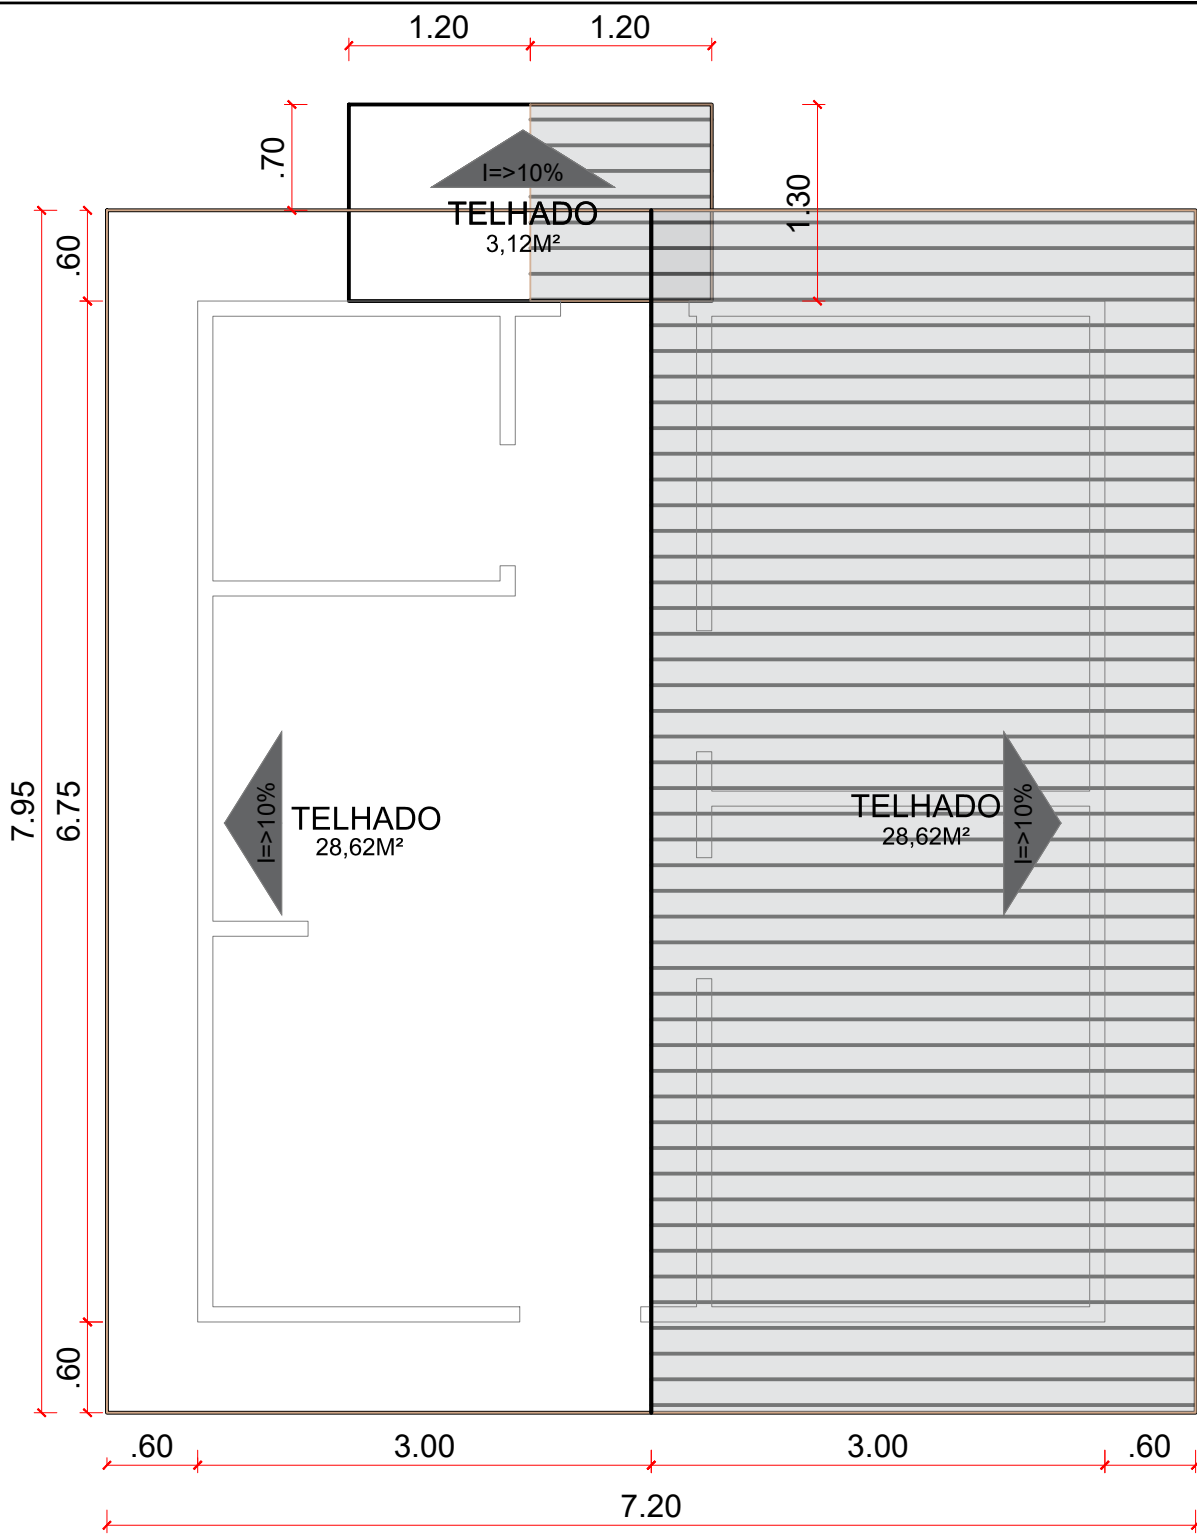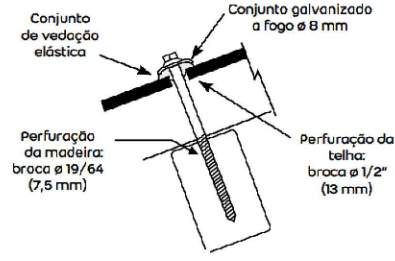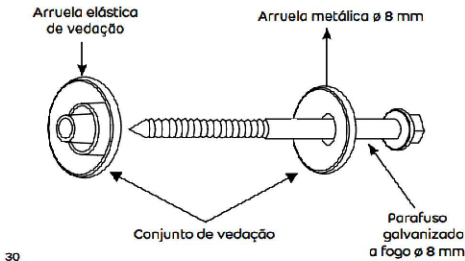

COBERTURA  
COBERTURA EM TELHA FIBROCIMENTO  
ESC: 1:50

|   |        |                                  |
|---|--------|----------------------------------|
| NOTA:   |        |                                  |
| AS TELHAS DEVERÃO SER INSTALADAS RESPEITANDO A INCLINAÇÃO MÍNIMA DE 10%, COM A UTILIZAÇÃO ADEQUADA DE PEÇAS DE CONCORDÂNCIA E FIXAÇÃO NAS TERÇAS DE MADEIRA, DE MODO A ASSEGURAR A CORRETA VEDAÇÃO E ESTABILIDADE DO SISTEMA DE COBERTURA. A EXECUÇÃO DEVERÁ SEGUIR AS ORIENTAÇÕES DO CONJUNTO DE VEDAÇÃO E AS ESPECIFICAÇÕES DO GUIA TÉCNICO BRASILIT, EM CONFORMIDADE COM AS NORMAS TÉCNICAS APLICÁVEIS, EM ESPECIAL A ABNT NBR 10719, GARANTINDO SEGURANÇA, DURABILIDADE E BOM DESEMPENHO DA COBERTURA. |        |                                  |
|   | GRUPO: | COBERTURA E ESTRUTURA DE TELHADO |
|   | KIT:   | TROCA POR TELHA FIBROCIMENTO 50% |
| CÓDIGO DO KIT:   |        | 3.8                              |
| FOLHA:   |        | 01/02                            |

TROCA DE 50% DO TELHAMENTO  
EM FIBROCIMENTO

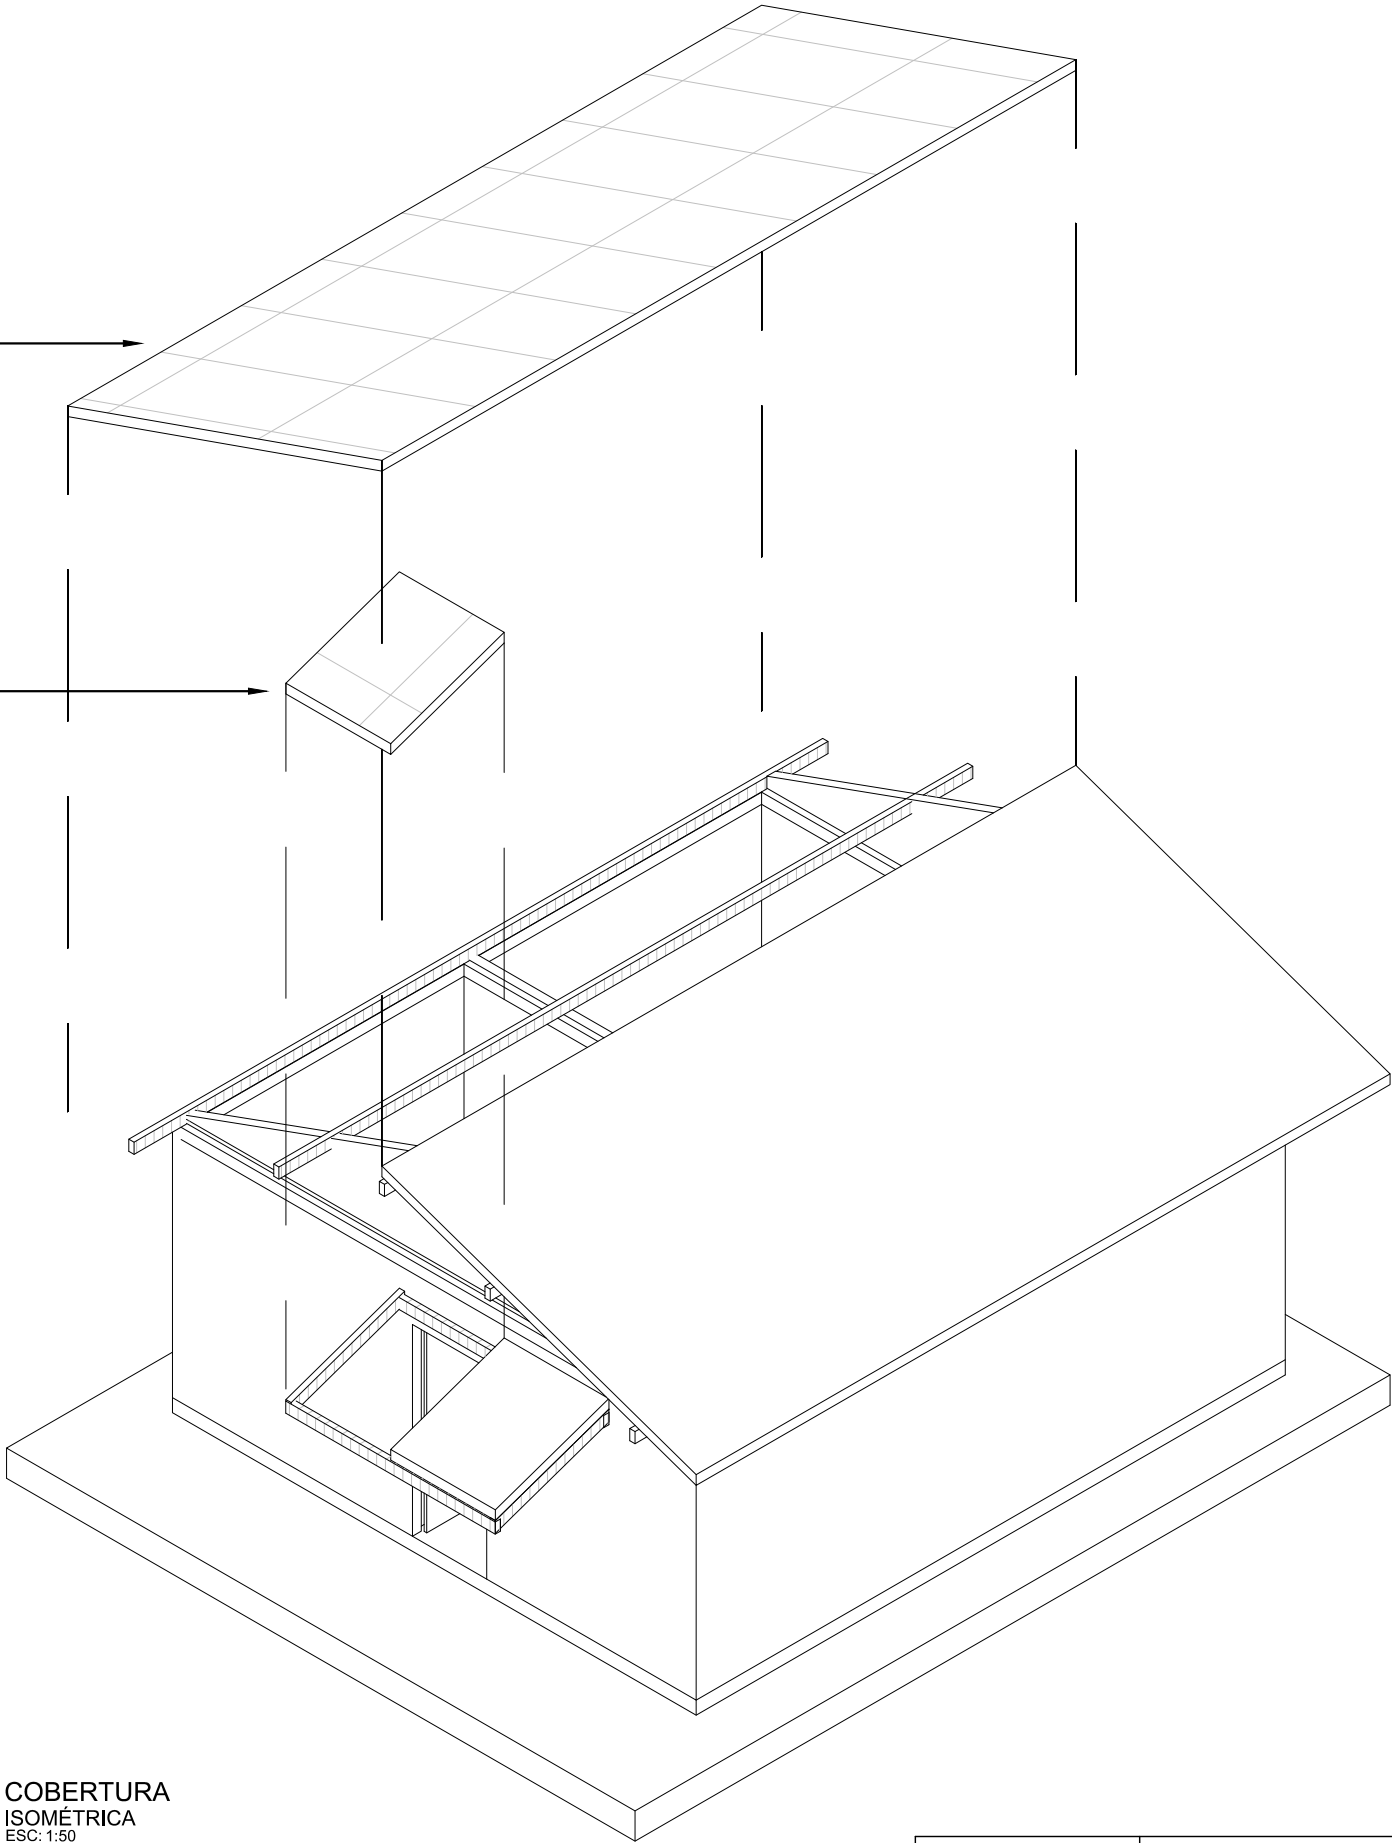

COBERTURA  
ISOMÉTRICA  
ESC: 1:50