



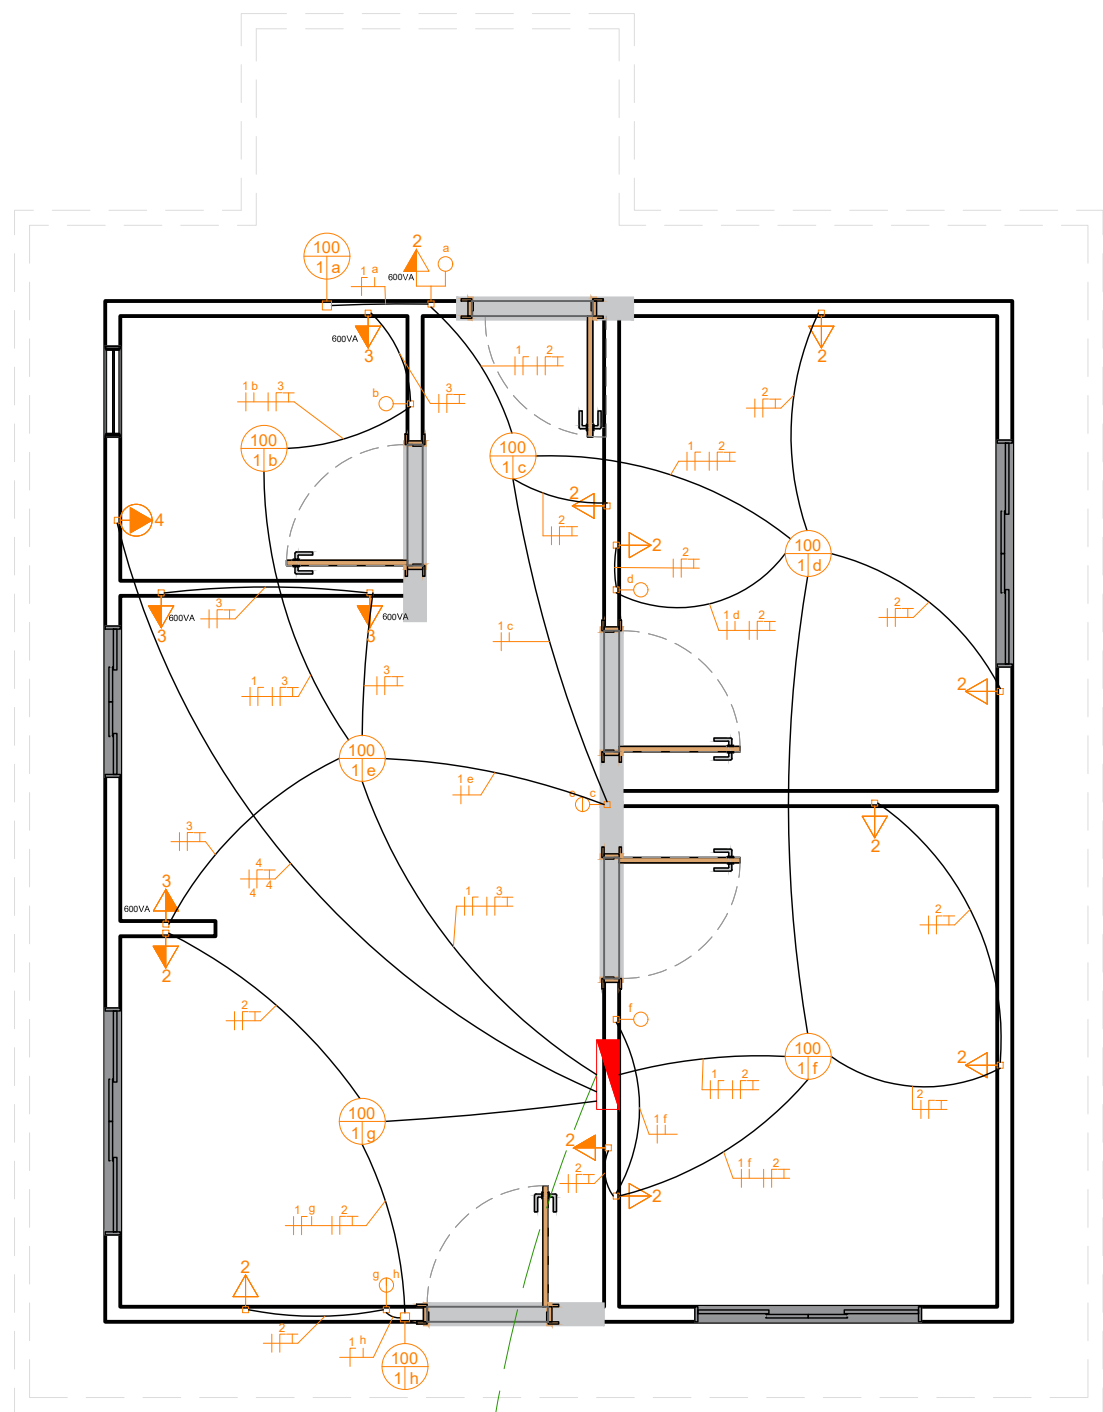

QDFL
2#10mm²
PVC 70°
Isol. 0,6/1kV
Classe 2
Eletroduto PVC
Ø1.1/4" - 32mm

Q.M

ENTRADA DE ENERGIA
PLANTA BAIXA
ESC: 1:50

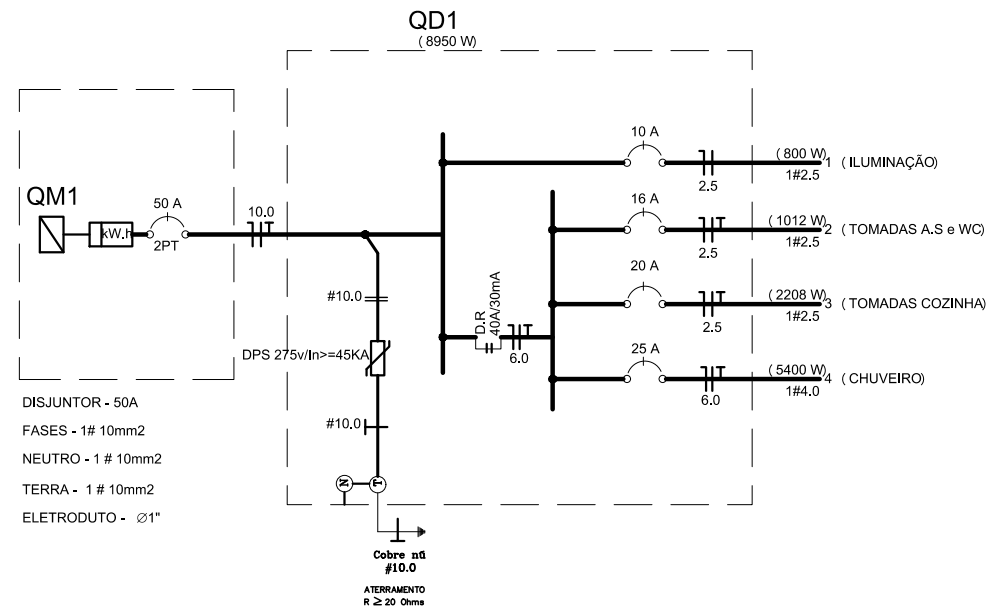

ENTRADA DE ENERGIA
DIAGRAMA UNIFILAR
ESC: 1:50

LEGENDA TOMADAS

- Luminária de teto
- Luminária tipo arandela
- Tomada baixa | h=30cm
- Tomada média | h=110cm
- Tomada alta | h=180cm
- Tomada especial/chuveiro | h=220cm
- Interruptor | 1 Tecla
- Interruptor | 2 Teclas
- Interruptor | 1 Tecla + 1 Tomada média
- Centro de distrib. geral de luz e força - h=130cm
- Padrão de medição polifásica p/ ramal subterrâneo
- Eletroduto Polietileno Flexível no piso - Ø3/4" quando não indicado
- Eletroduto Polietileno Flexível no teto - Ø3/4" quando não indicado

Quadro de Cargas (QD1)														
Circuito	Descrição	Esquema	Método de inst.	Tensão (V)	Iluminação (VA)		Tomadas (VA)			Pot. total. (VA)	Fator de potência	Corrente de projeto Ib (A)	Seção (mm2)	Disj (A)
					60	100	100	600	5400					
1	ILUMINAÇÃO	F+N	B1	220 V		8				800	1	3,64	1.5	10
2	TOMADAS A.S e TUG	F+N+T	B1	220 V			10	1		1100	0,92	5,00	2.5	16
3	TOMADAS COZINHA	F+N+T	B1	220 V				4		2400	0,92	10,91	2.5	20
4	CHUVEIRO	F+N+T	B1	220 V					1	5400	1	24,55	4.0	25
5	RESERVA	-	-	-										
TOTAL	Q.M	F+N+T	B1	220 V		8	10	5	1	8,95	0,92		10.0	50

OBS : ficarão 2 espaços como reserva no quadro

MINISTÉRIO DAS CIDADES 	GRUPO:										FOLHA:	
	INSTALAÇÕES ELÉTRICAS											
	KIT:					CÓDIGO DO KIT:						6.1
	ENTRADA ENERGIA (CASA)											

01/02

