

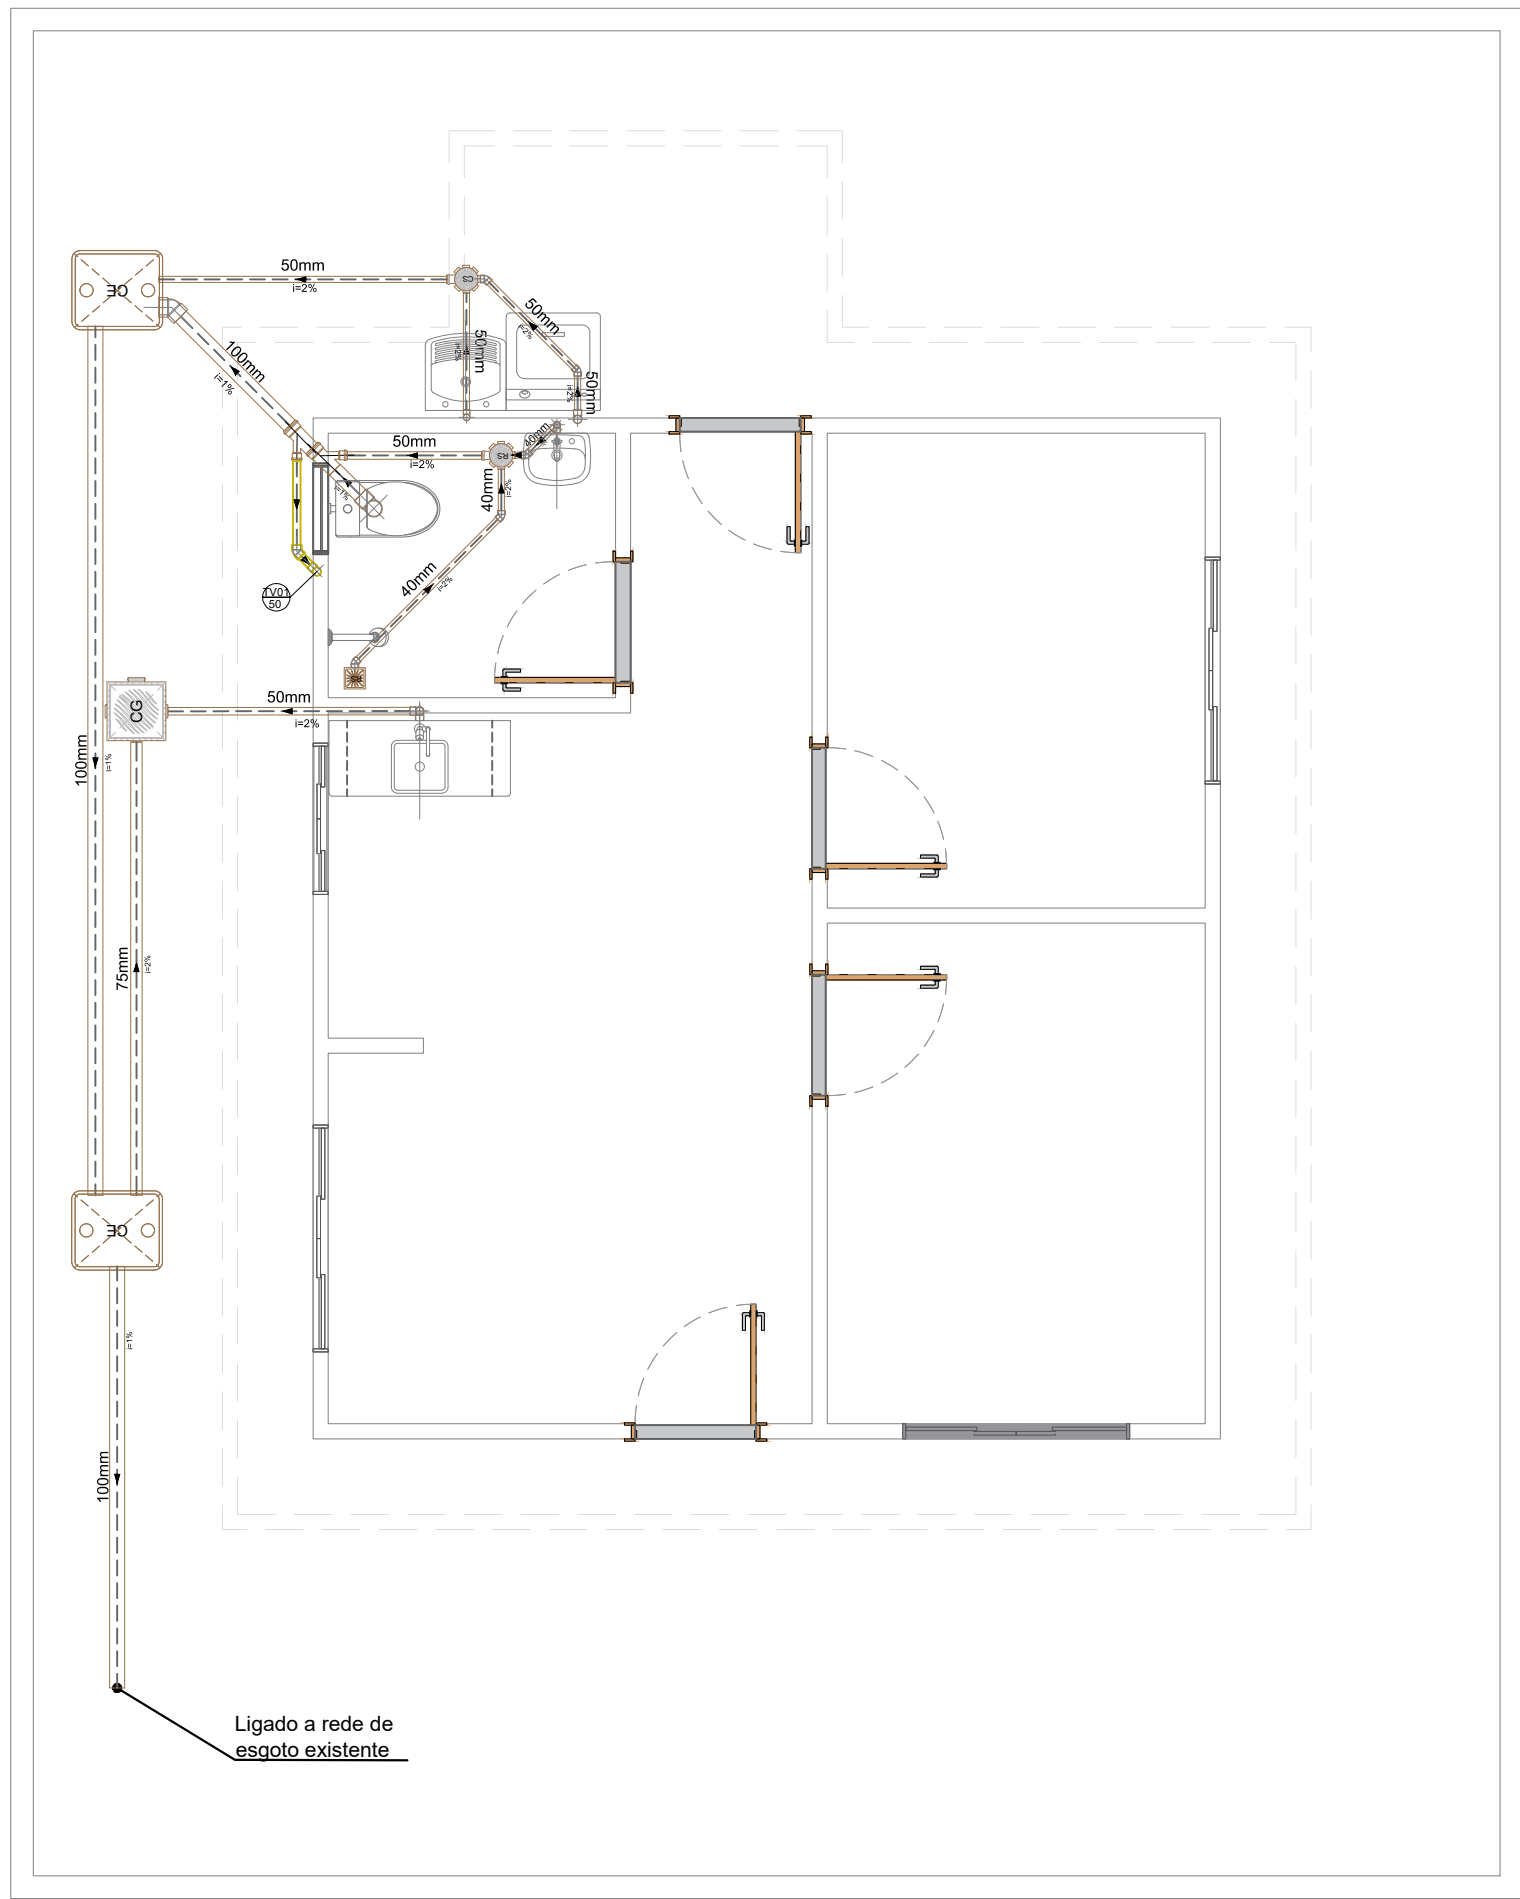


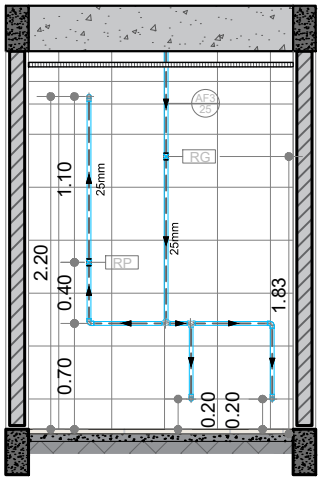


PROJETO SANITÁRIO
PLANTA BAIXA ESGOTO
ESC: 1:50


BANHEIRO 1

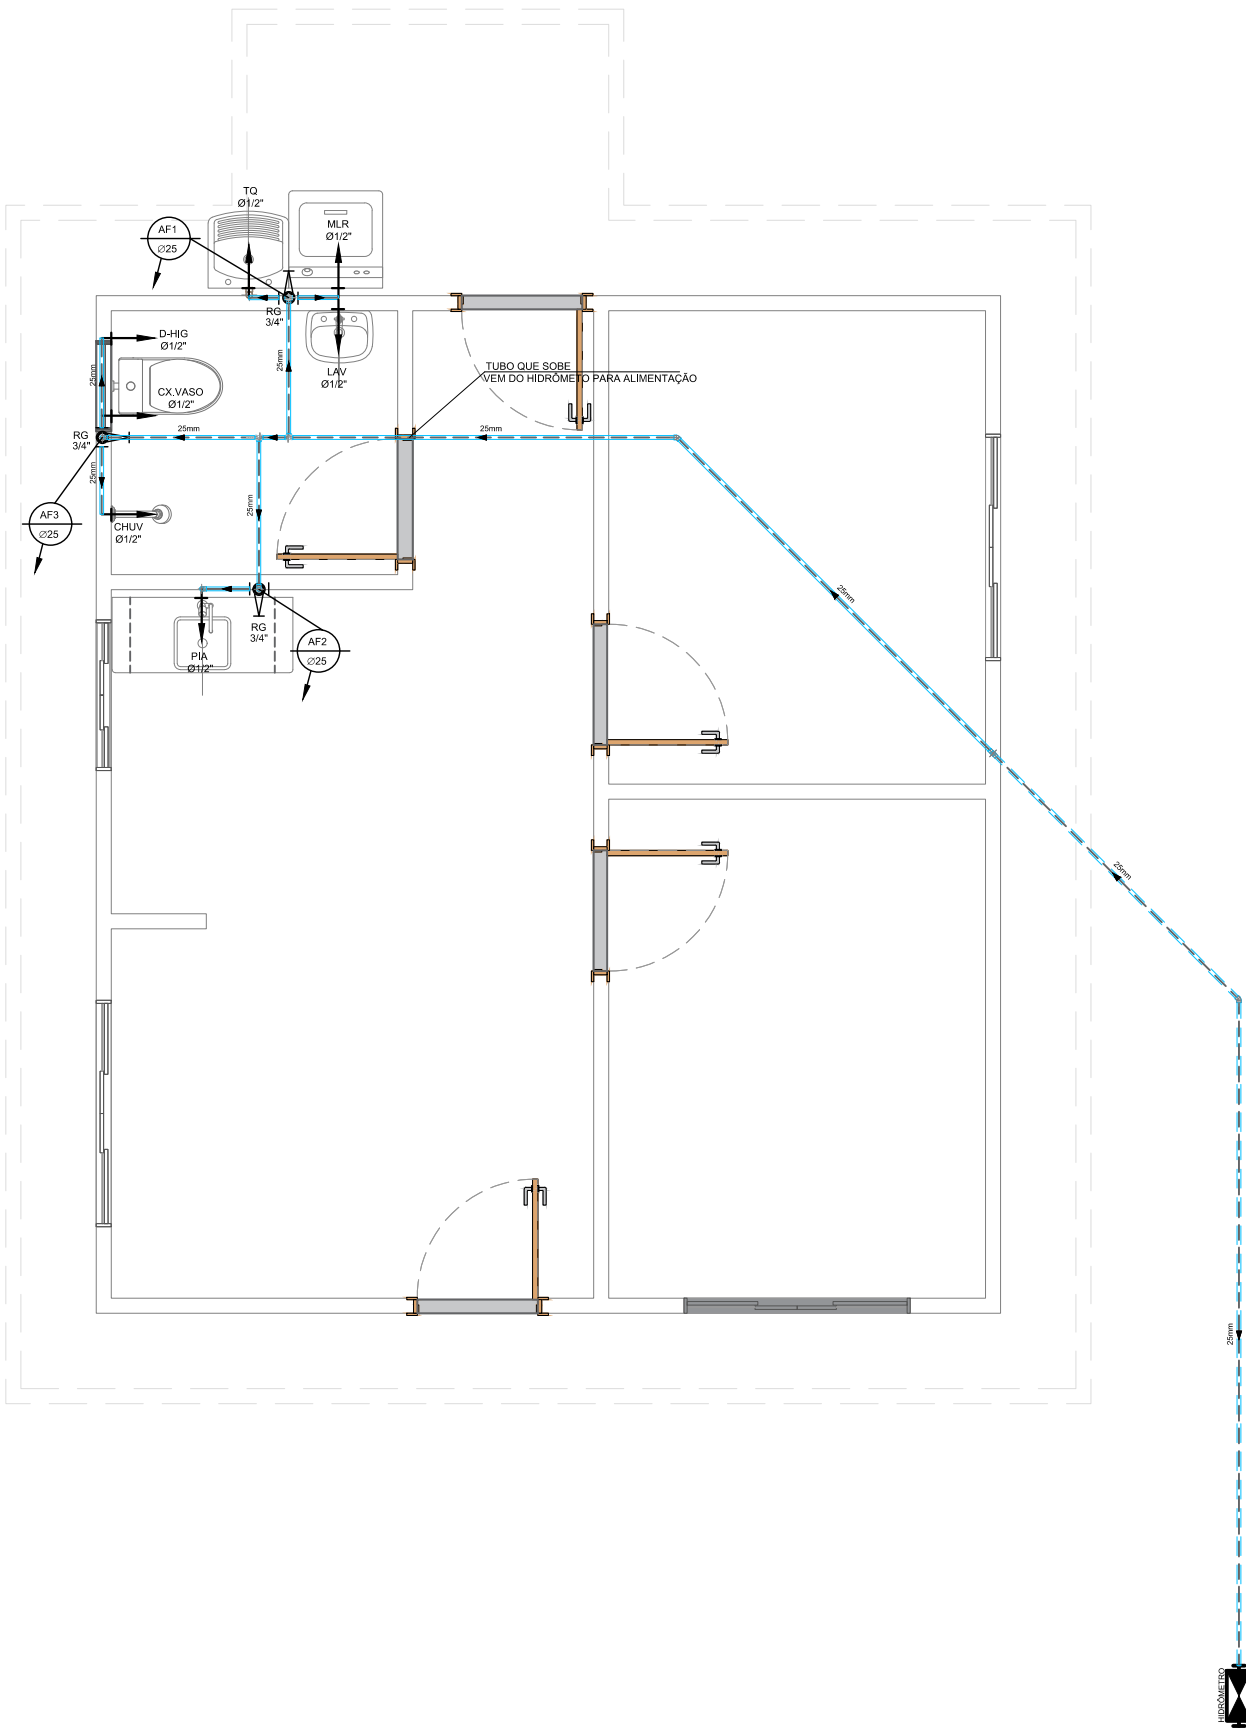


BANHEIRO (AF)
DETALHAMENTO CHUVEIRO E VASO
esc 1:50

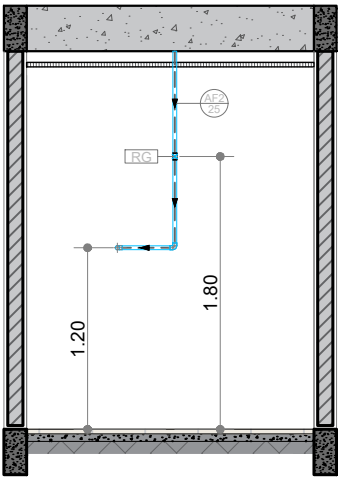

COZINHA (AF)
DETALHAMENTO PIA DA COZINHA
esc 1:50

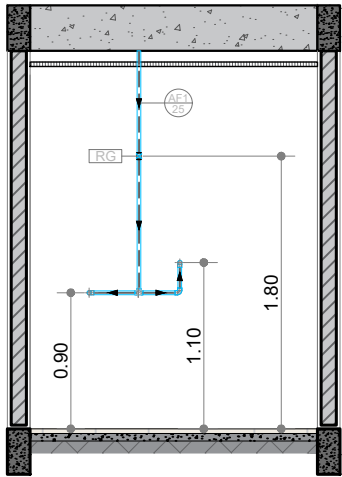

ÁREA DE SERVIÇO (AF)
DETALHAMENTO TANQUE E MAQUINA
esc 1:50

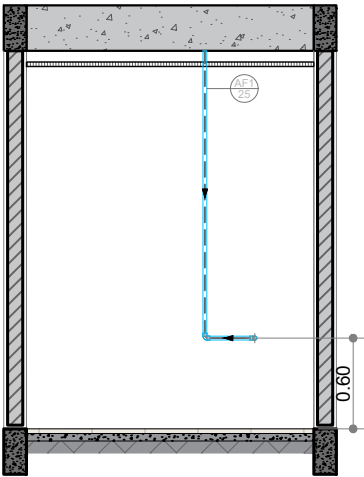

BANHEIRO (AF)
DETALHAMENTO DO LAVATORIO
esc 1:50