



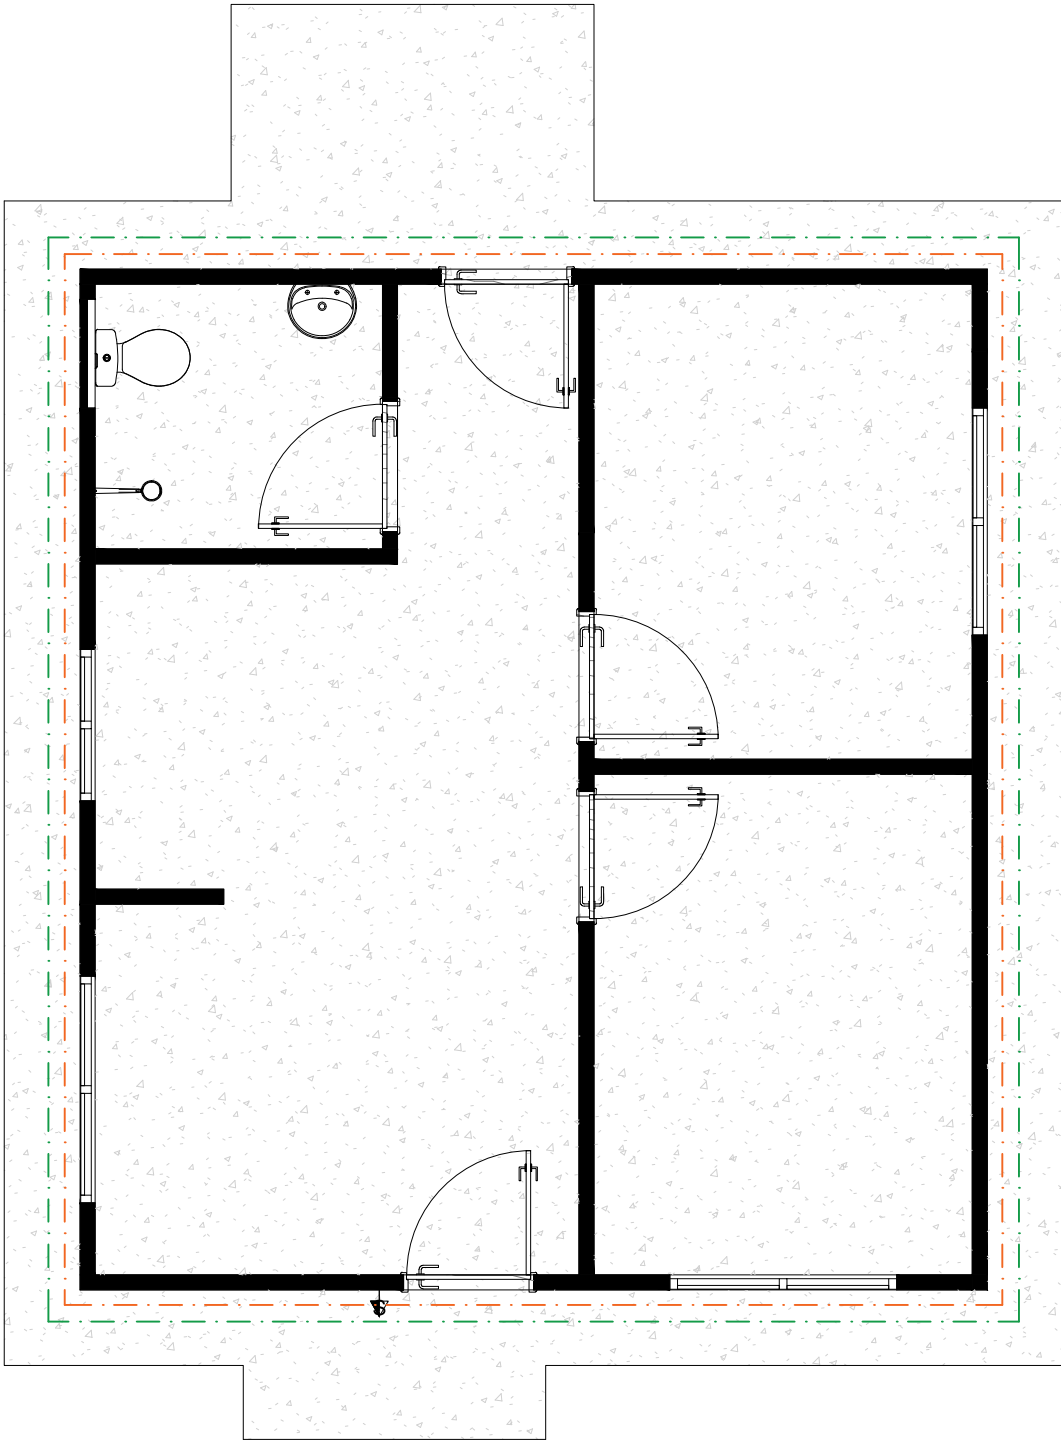

PROJETO
PLANTA BAIXA REVESTIMENTO
ESC: 1:25

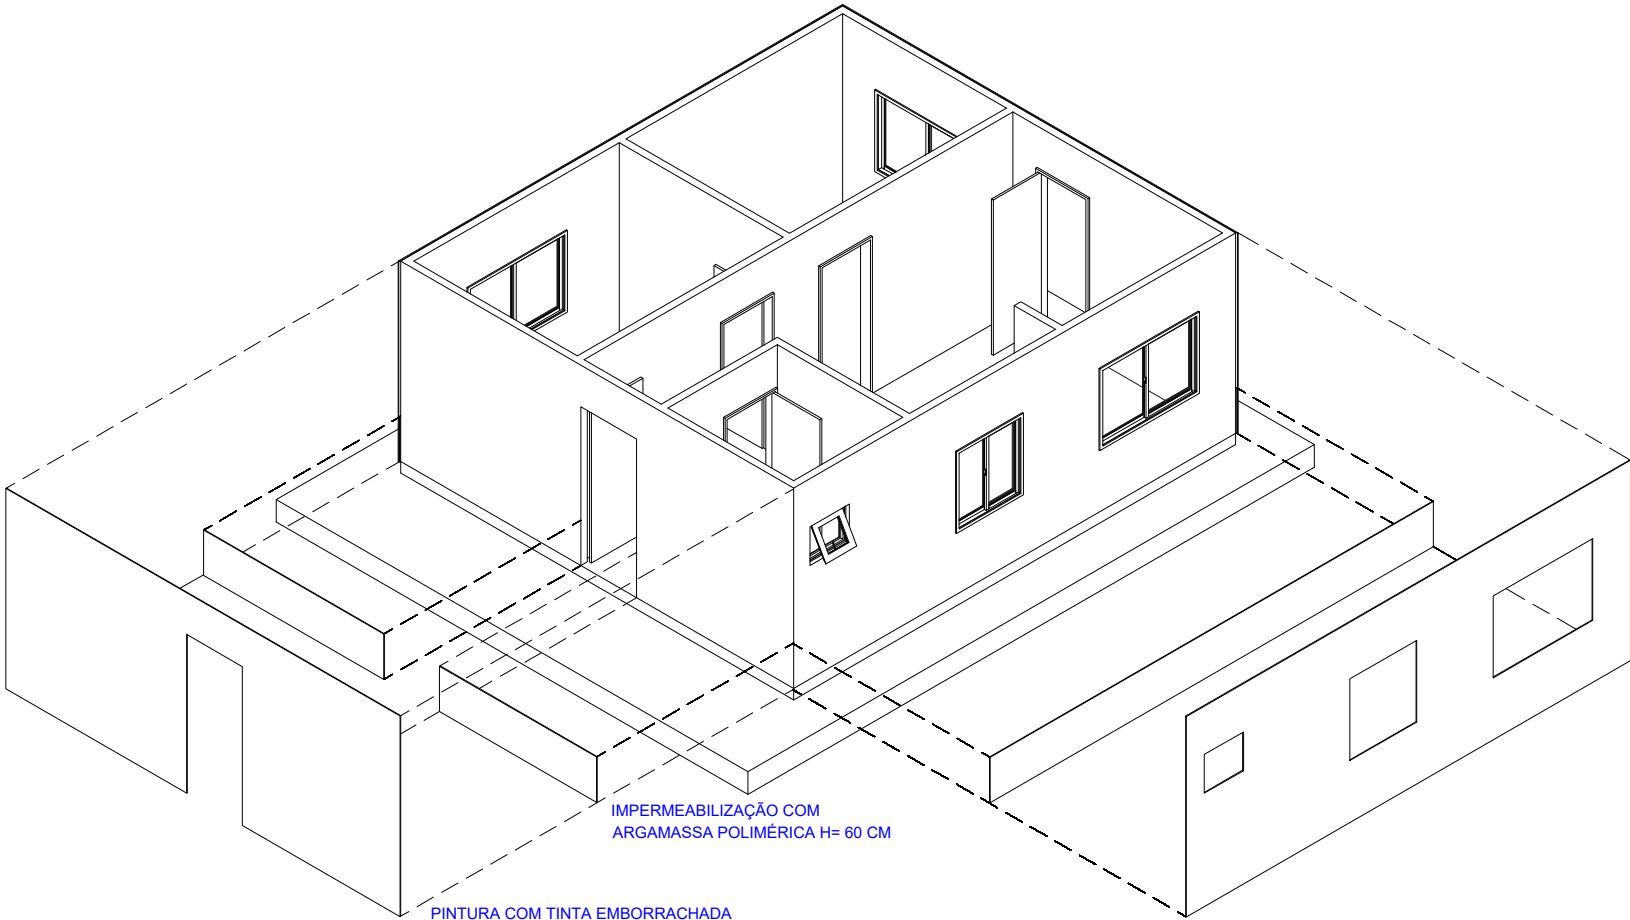

PROJETO
ISOMÉTRICA
ESC: 1:25

PORTA EXISTENTE				
TIPO:	LARGURA (cm):	ALTURA (cm):	QTD:	MATERIAL:
PE-01	80	210	02	PORTA DE FERRO
JANELA EXISTENTE				
TIPO:	DIMENSÕES (L x H):	PEITORIL:	QTD:	MATERIAL:
JE-01	60 X 60	170	01	JANELA DE ALUMÍNIO DE CORRER
JE-01	150X100	110	03	JANELA DE ALUMÍNIO DE CORRER
JE-01	100X100	110	01	JANELA DE ALUMÍNIO DE CORRER
PEREDES				
	IMPERMEABILIZAÇÃO COM ARGAMASSA POLIMÉRICA H= 60 CM			
	PINTURA COM TINTA EMBORRACHADA CLORADA SEMIBRILHO - 3 DEMÃOS			
QUADRO DE ÁREAS				
CÔMODO	MATERIAL			ÁREA
ÁREA EXTERNA	IMPERMEABILIZAÇÃO COM ARGAMASSA POLIMÉRICA H=60CM			14,34 m²
ÁREA EXTERNA	PINTURA TEXTURIZADA ACRÍLICA			68,48 m²
MINISTÉRIO DAS CIDADES	GRUPO:			FOLHA: 01/01
	PINTURA, REVESTIMENTO E ACABAMENTOS			
	KIT:		CÓDIGO DO KIT:	
	IMPERMEABILIZAÇÃO DE TINTA EMBORRACHADA (CASA)		8.4	