

Conab	PROPRIETÁRIO: Companhia Nacional de Abastecimento
	PROJETO: KAIO LINS TEOTÔNIO Engenheiro Mecânico CREA 19851/D - DF
DESENHO: JÚLIA MARIA OLIVEIRA GOMES	
ENDEREÇO: Rua Serra dos Martins, 211, Centro - Umarizal - RN	
TÍTULO: PROJETO DE GRANELIZAÇÃO DE ARMAZÉM - UA UMARIZAL	PRANCHA Nº
ESCALA: INDICADA DATA: Abr/ 2026	REFERÊNCIA: GRANELIZAÇÃO REGIONAL






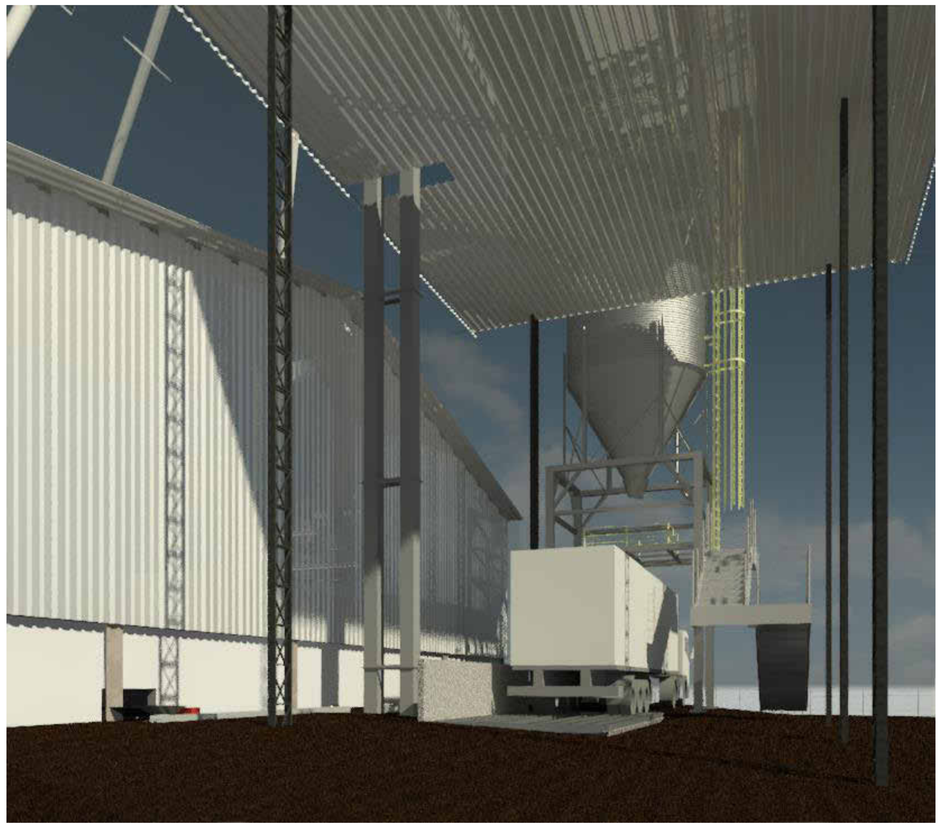

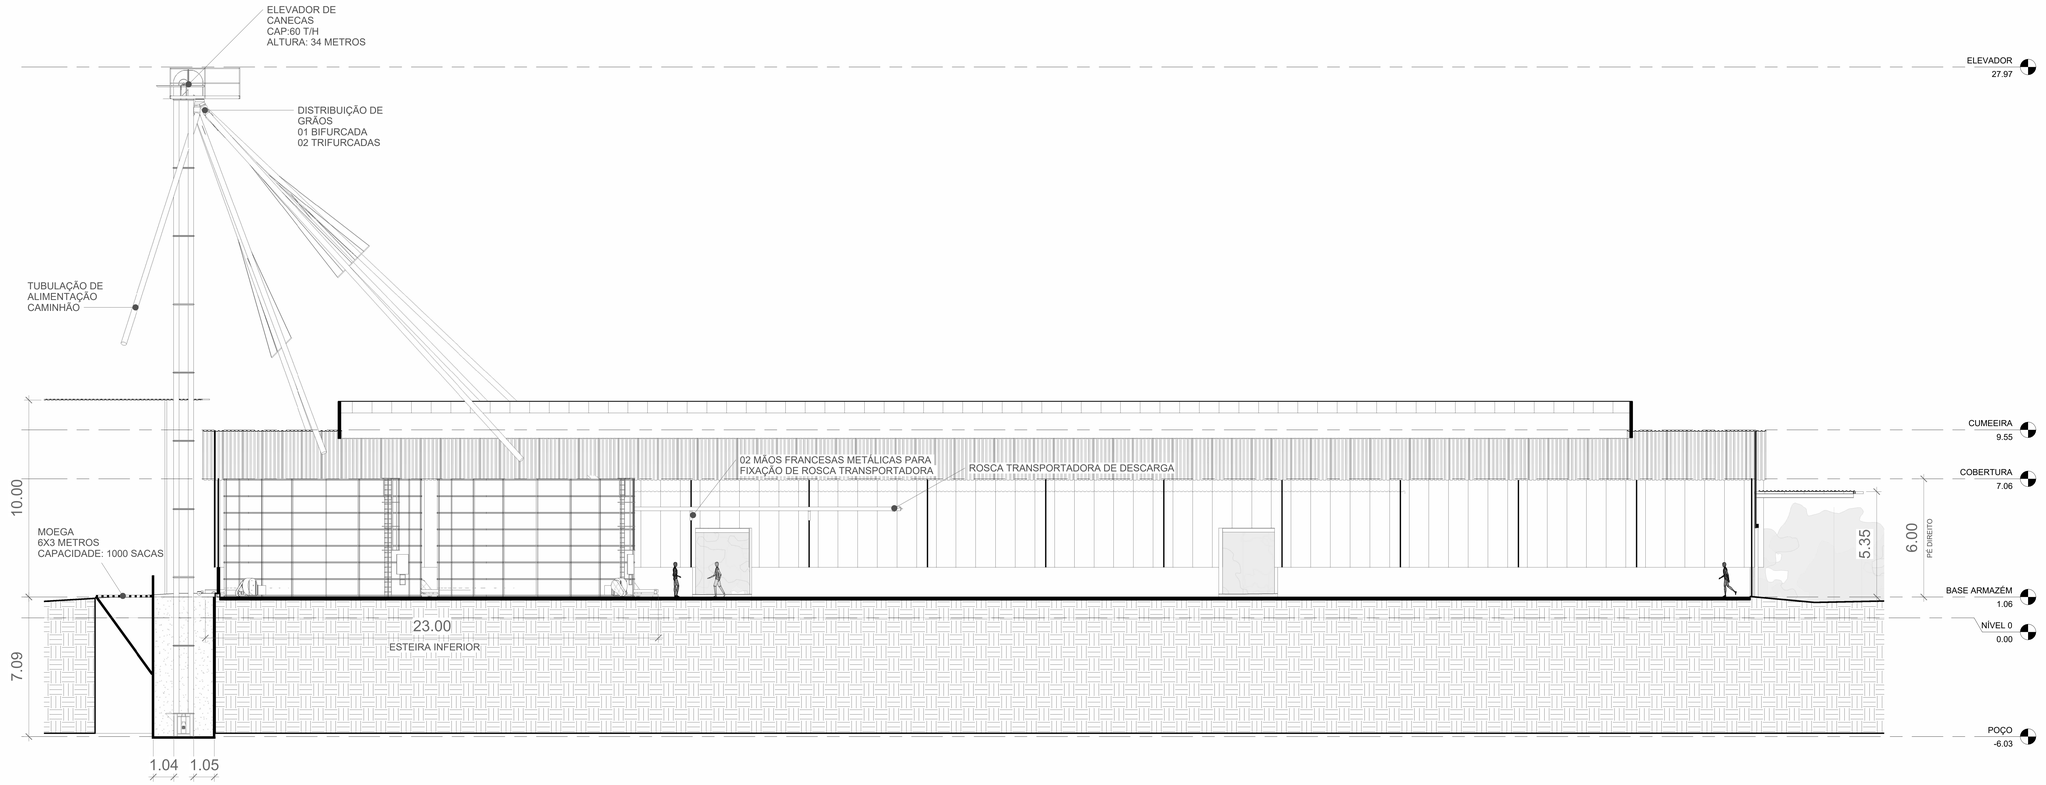

CORTE LONGITUDINAL 1 - ARMAZÉM
1 : 100

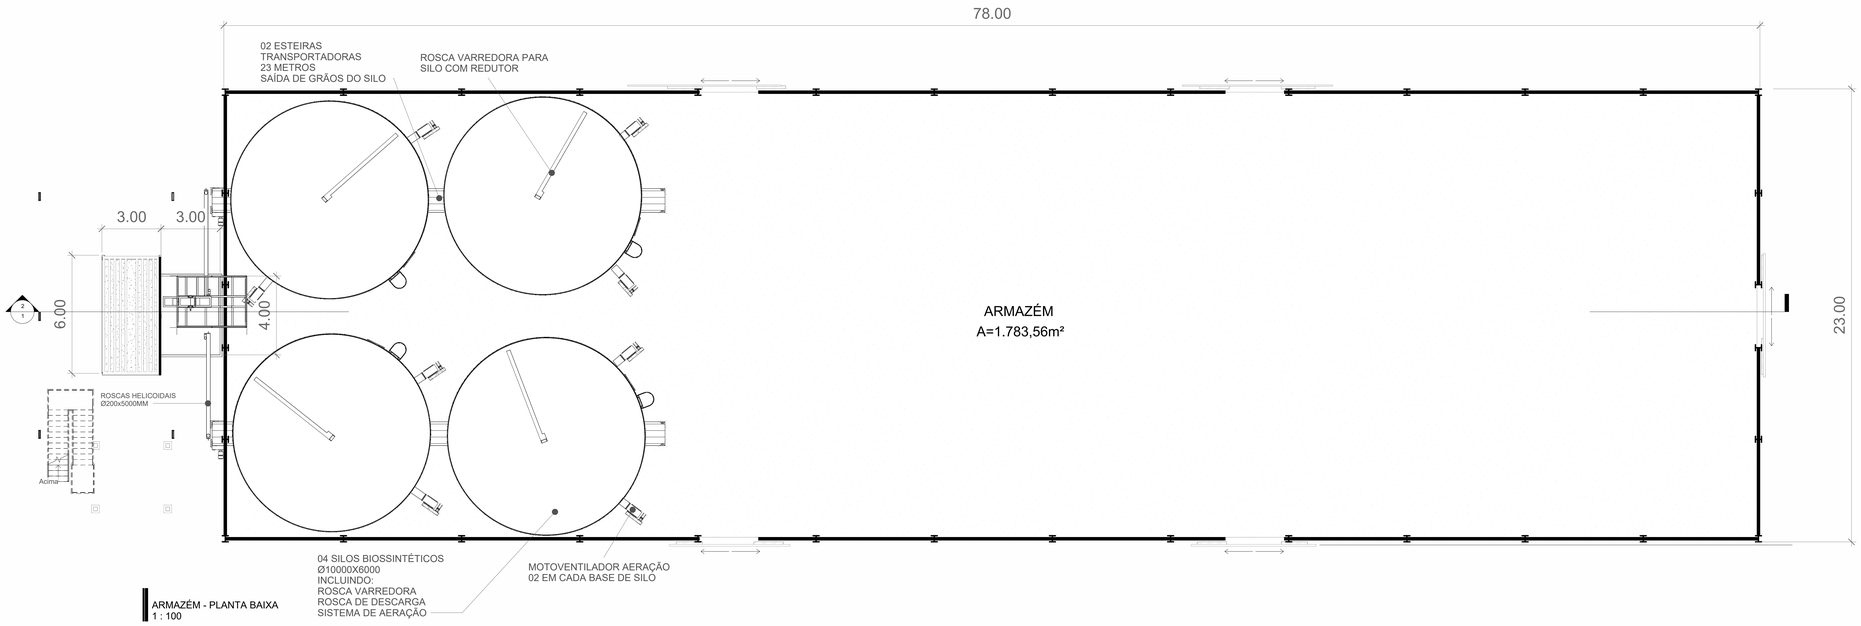

ARMAZÉM - PLANTA BAIXA
1 : 100

NOTAS

CARIMBO

Conab

PROPRIETÁRIO: Companhia Nacional de Abastecimento

PROJETO: KAIO LINS TEOTÔNIO
Engenheiro Mecânico
CREA 19851/D - DF

DESENHO: JÚLIA MARIA OLIVEIRA GOMES

ENDEREÇO: Rua Serra dos Martins, 211, Centro - Umarizal - RN


TÍTULO: PROJETO DE GRANELIZAÇÃO DE ARMAZÉM - UA UMARIZAL

PRANCHA Nº: 01/06

ESCALA: INDICADA

REFERÊNCIA: GRANELIZAÇÃO REGIONAL

DATA: Abr/ 2026

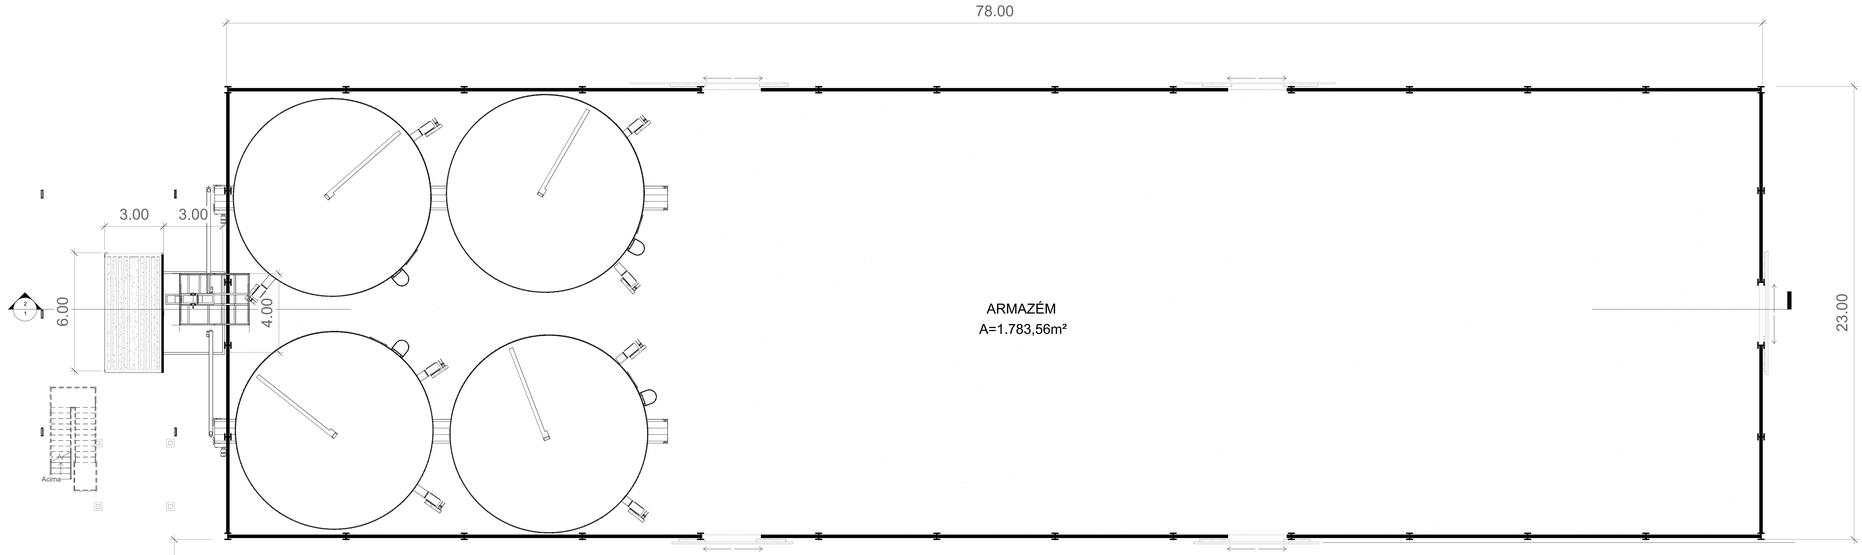

ARMAZÉM E BALANÇA - PLANTA BAIXA
1 : 100

NOTAS:

CARIMBO:

Conab

PROPRIETÁRIO: Companhia Nacional de Abastecimento

PROJETO: KAIO LINS TEOTÔNIO
Engenheiro Mecânico
CREA 19851/D - DF

DESENHO: JÚLIA MARIA OLIVEIRA GOMES

ENDEREÇO: Rua Serra dos Martins, 211, Centro - Umarizal - RN

TÍTULO: PROJETO DE GRANELIZAÇÃO DE ARMAZÉM - UA UMARIZAL

PRANCHA Nº: 02/06

ESCALA: INDICADA

REFERÊNCIA: GRANELIZAÇÃO REGIONAL

DATA: Abr/ 2026