

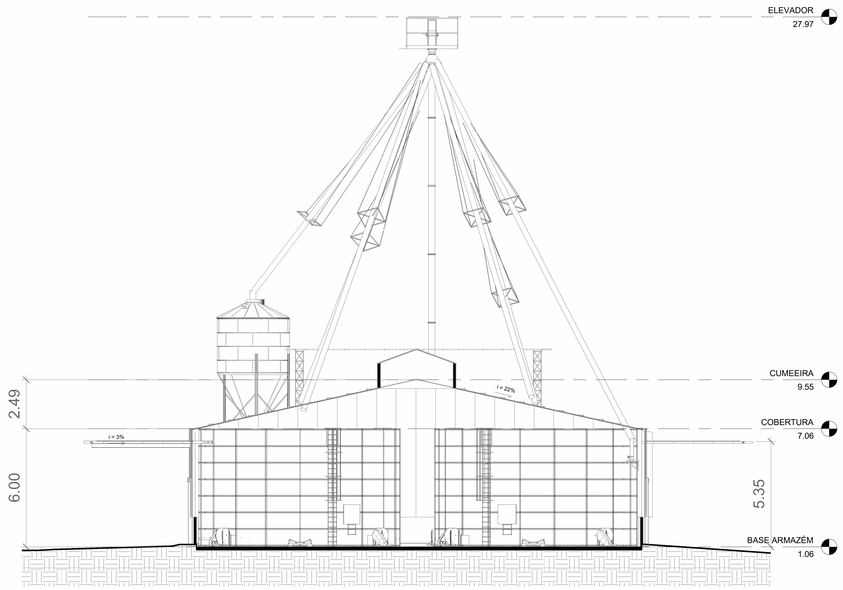


CORTE TRANSVERSAL 1 - ARMAZÉM
1 : 100

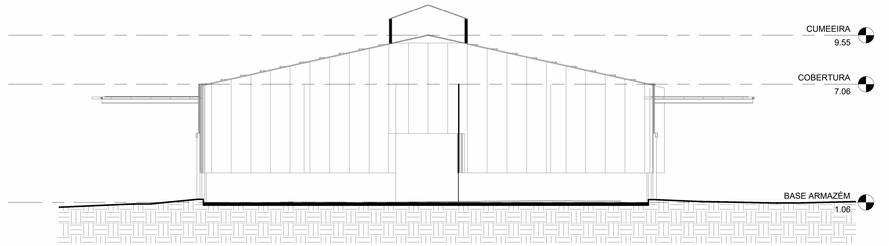

CORTE TRANSVERSAL 2 - ARMAZÉM
1 : 100

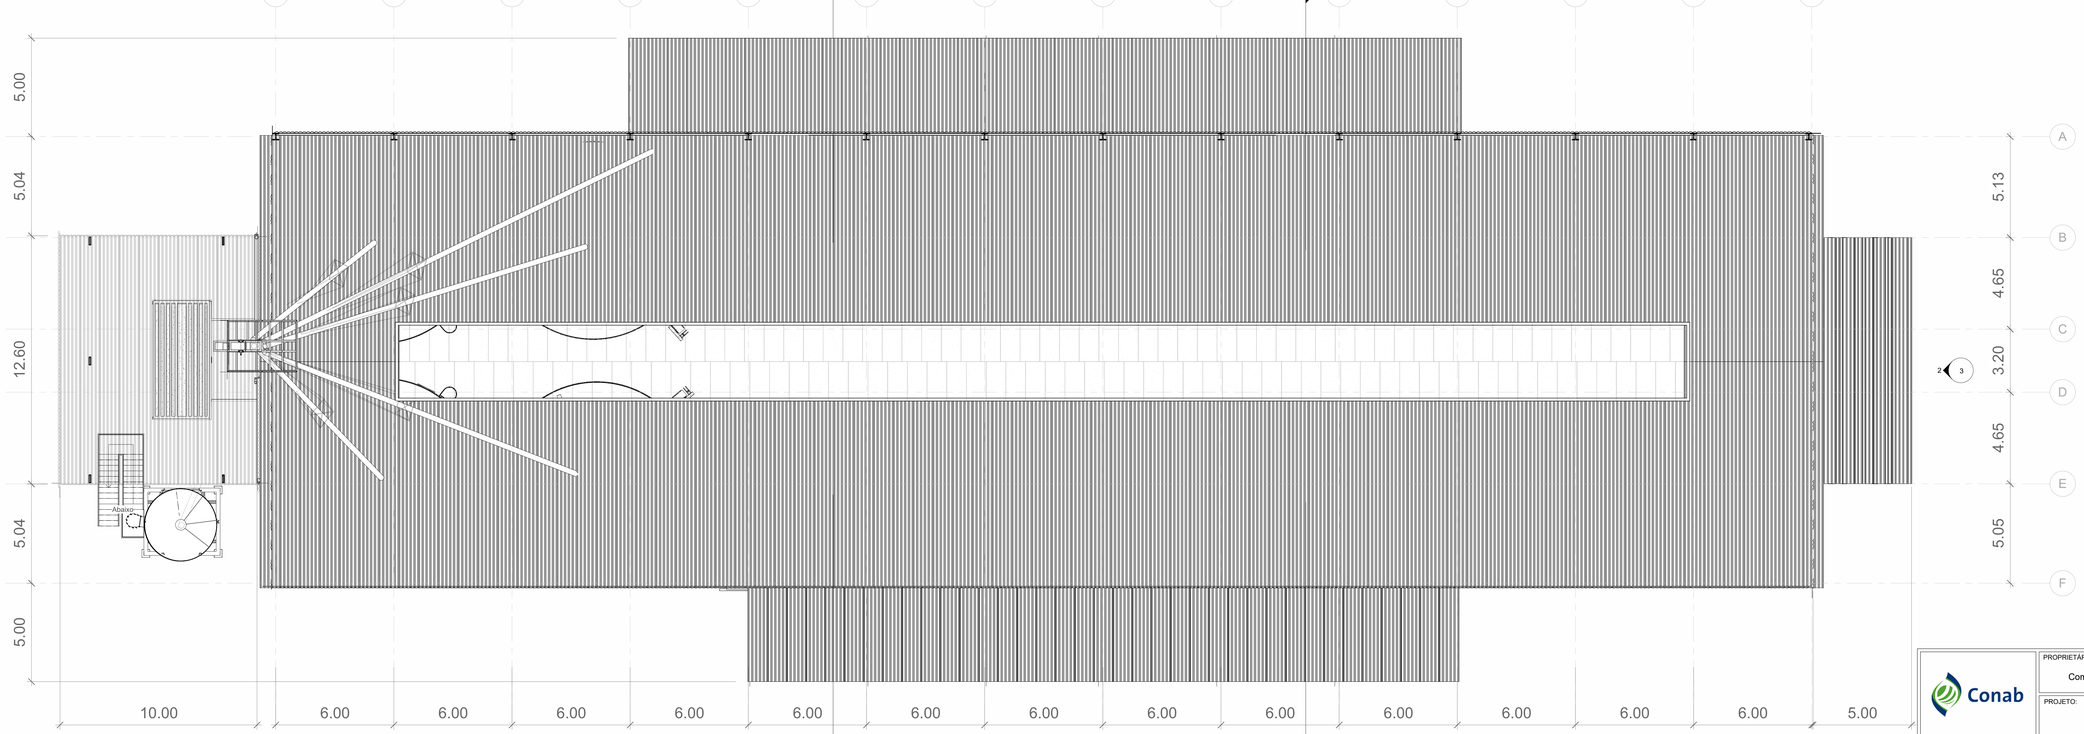


ARMAZÉM - COBERTURA
1 : 100


PROPRIETÁRIO:	Companhia Nacional de Abastecimento
PROJETO:	KAIO LINS TEOTÔNIO Engenheiro Mecânico CREA 19851/D - DF
DESENHO:	JÚLIA MARIA OLIVEIRA GOMES
ENDEREÇO:	Rua Serra dos Martins, 211, Centro - Umarizal - RN
TÍTULO:	PROJETO DE GRANELIZAÇÃO DE ARMAZÉM - UA UMARIZAL
PRANCHA Nº	03/06
ESCALA:	INDICADA
REFERÊNCIA:	GRANELIZAÇÃO REGIONAL
DATA:	Abr/ 2026



ELEVAÇÃO LATERAL - ARMAZÉM
1 : 100

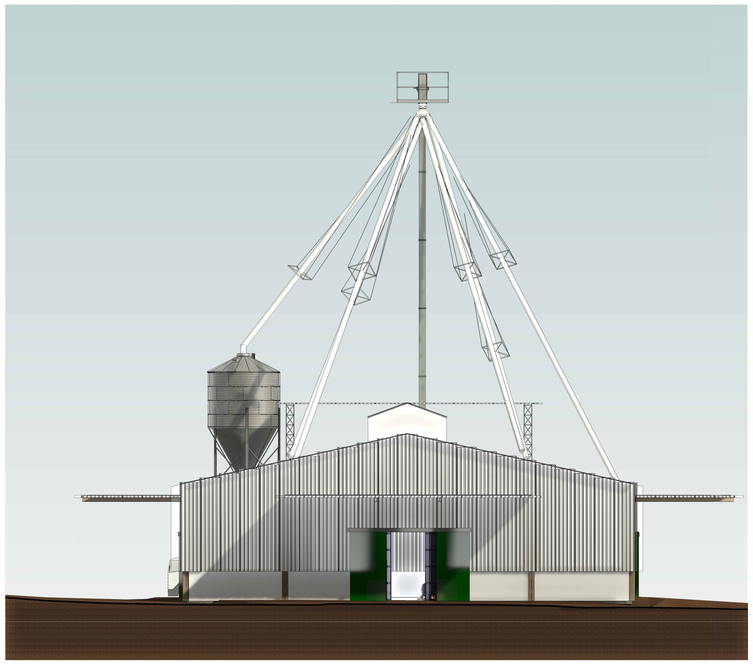

ELEVAÇÃO FRONTAL - ARMAZÉM
1 : 100

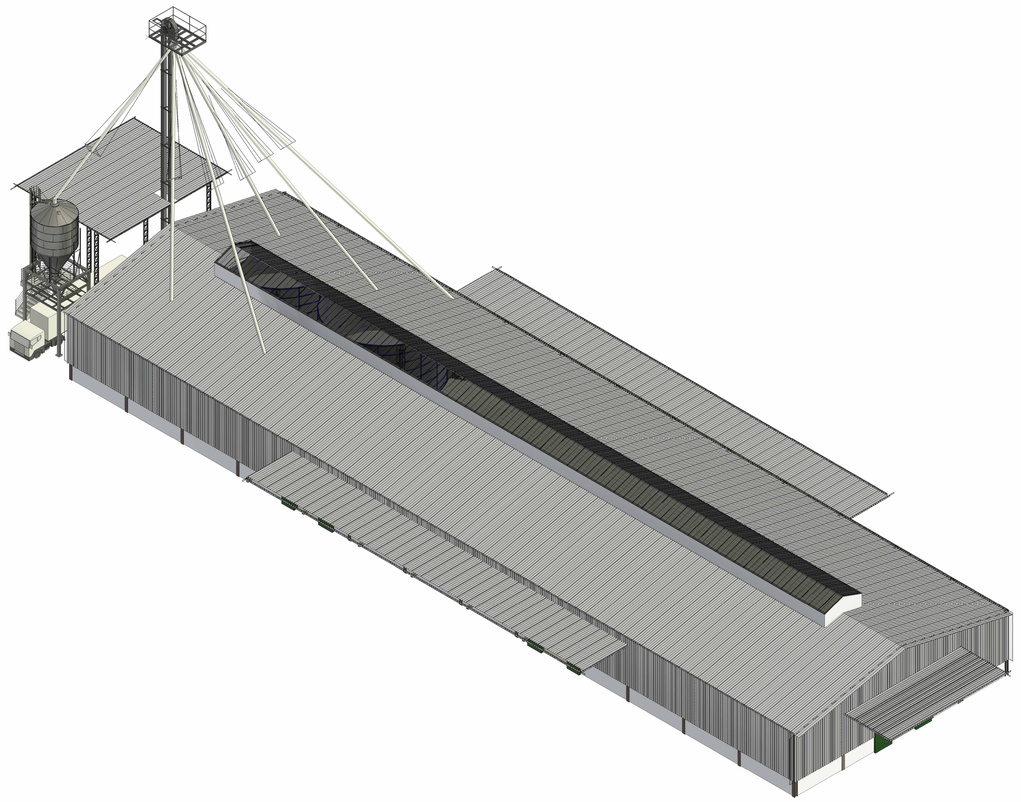

NOTAS

CARIMBO

Conab

PROPRIETÁRIO:
Companhia Nacional de Abastecimento

PROJETO:
KAIO LINS TEOTÔNIO
Engenheiro Mecânico
CREA 19851/D - DF

DESENHO: JÚLIA MARIA OLIVEIRA GOMES

ENDEREÇO:
Rua Serra dos Martins, 211, Centro - Umarizal - RN

TÍTULO:
PROJETO DE GRANELIZAÇÃO DE ARMAZÉM - UA UMARIZAL

PRANCHA Nº
04/06

ESCALA: INDICADA

REFERÊNCIA:
GRANELIZAÇÃO REGIONAL

DATA: Abr/ 2026