




Forma do pavimento Térreo/Radier
escala 1:50

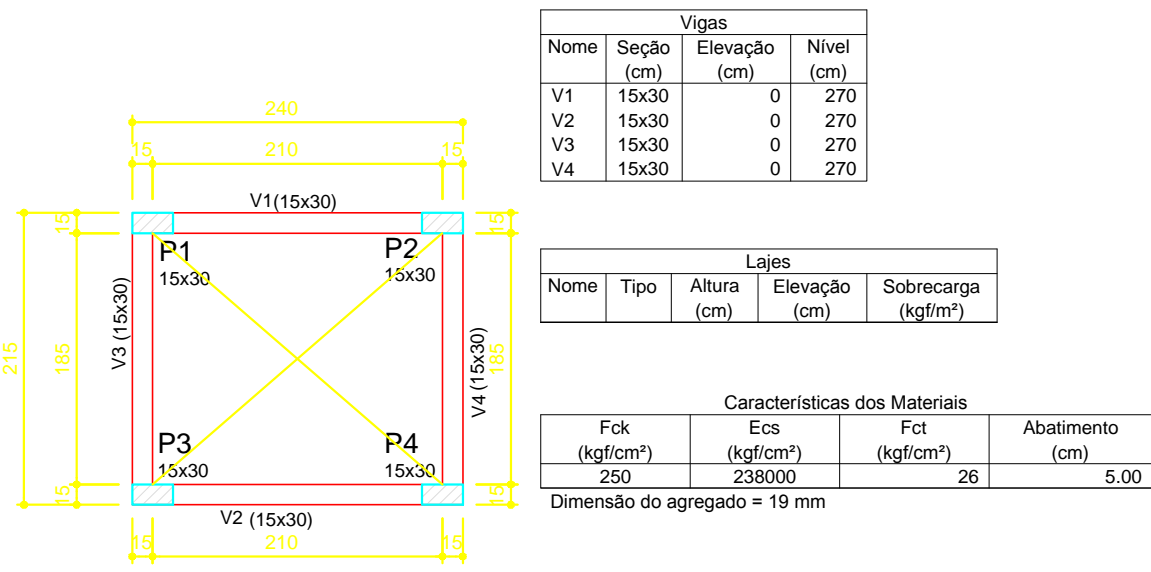


Forma do pavimento 1º, 2º, 3º
escala 1:50

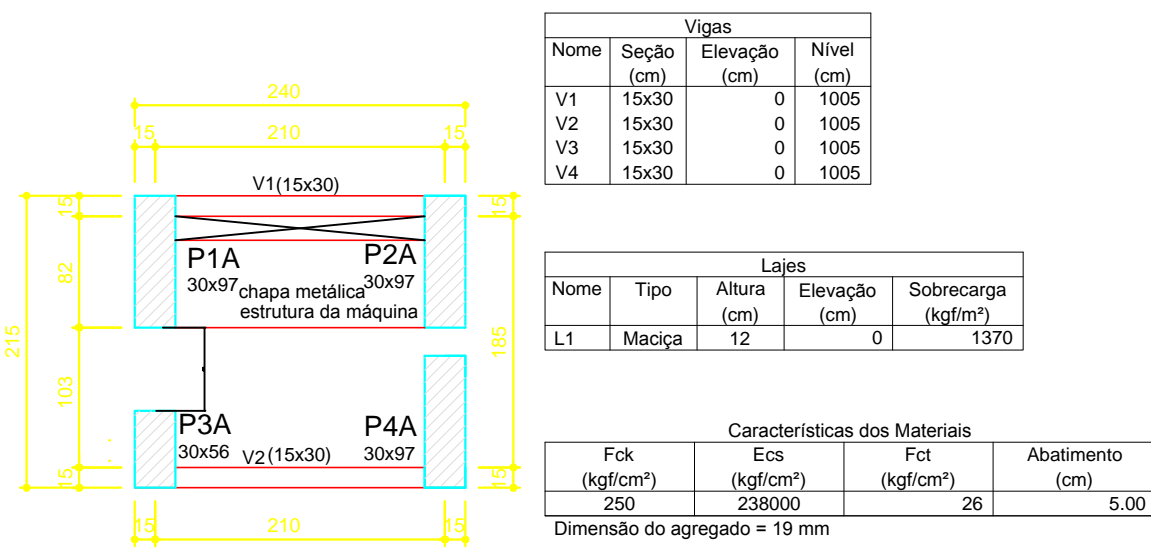


Forma do pavimento casa de máquinas
escala 1:50

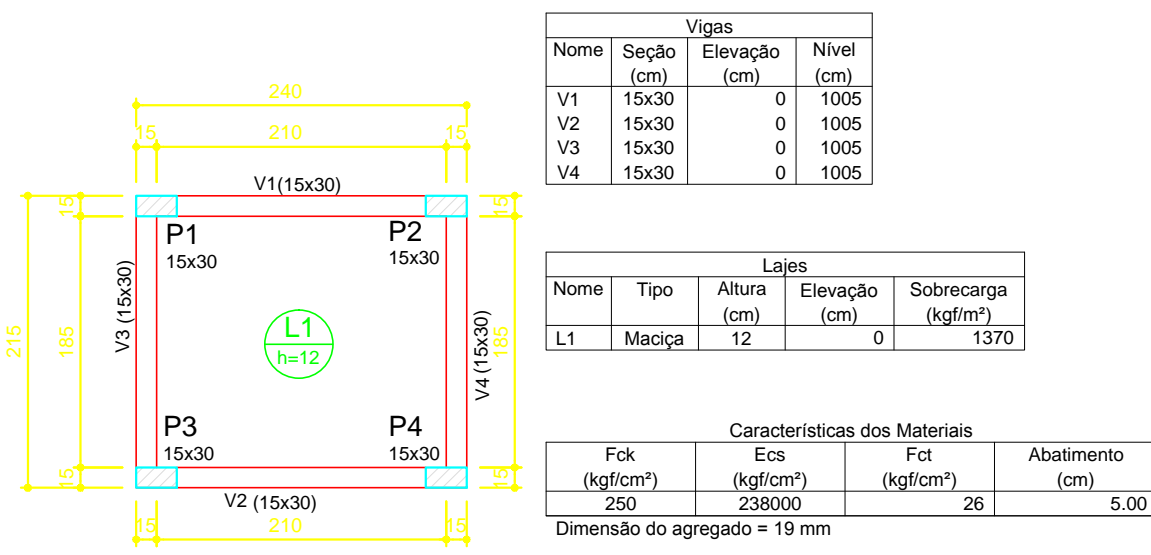

Forma do pavimento cobertura
escala 1:50

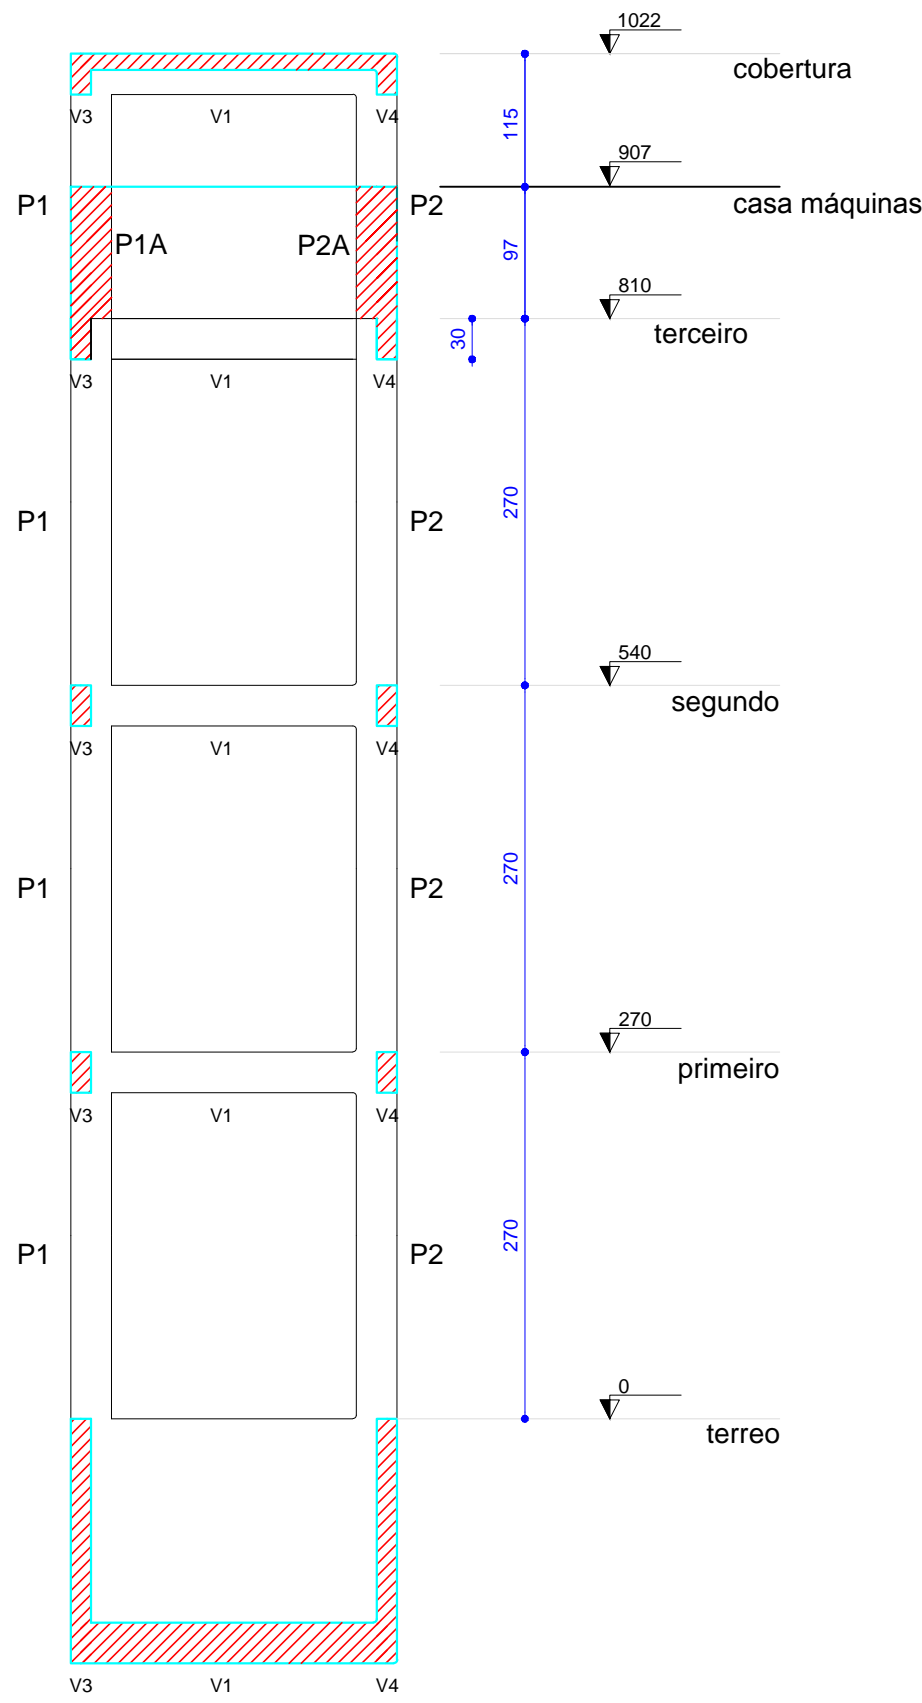

Corte A-A (projeto)
escala 1:50

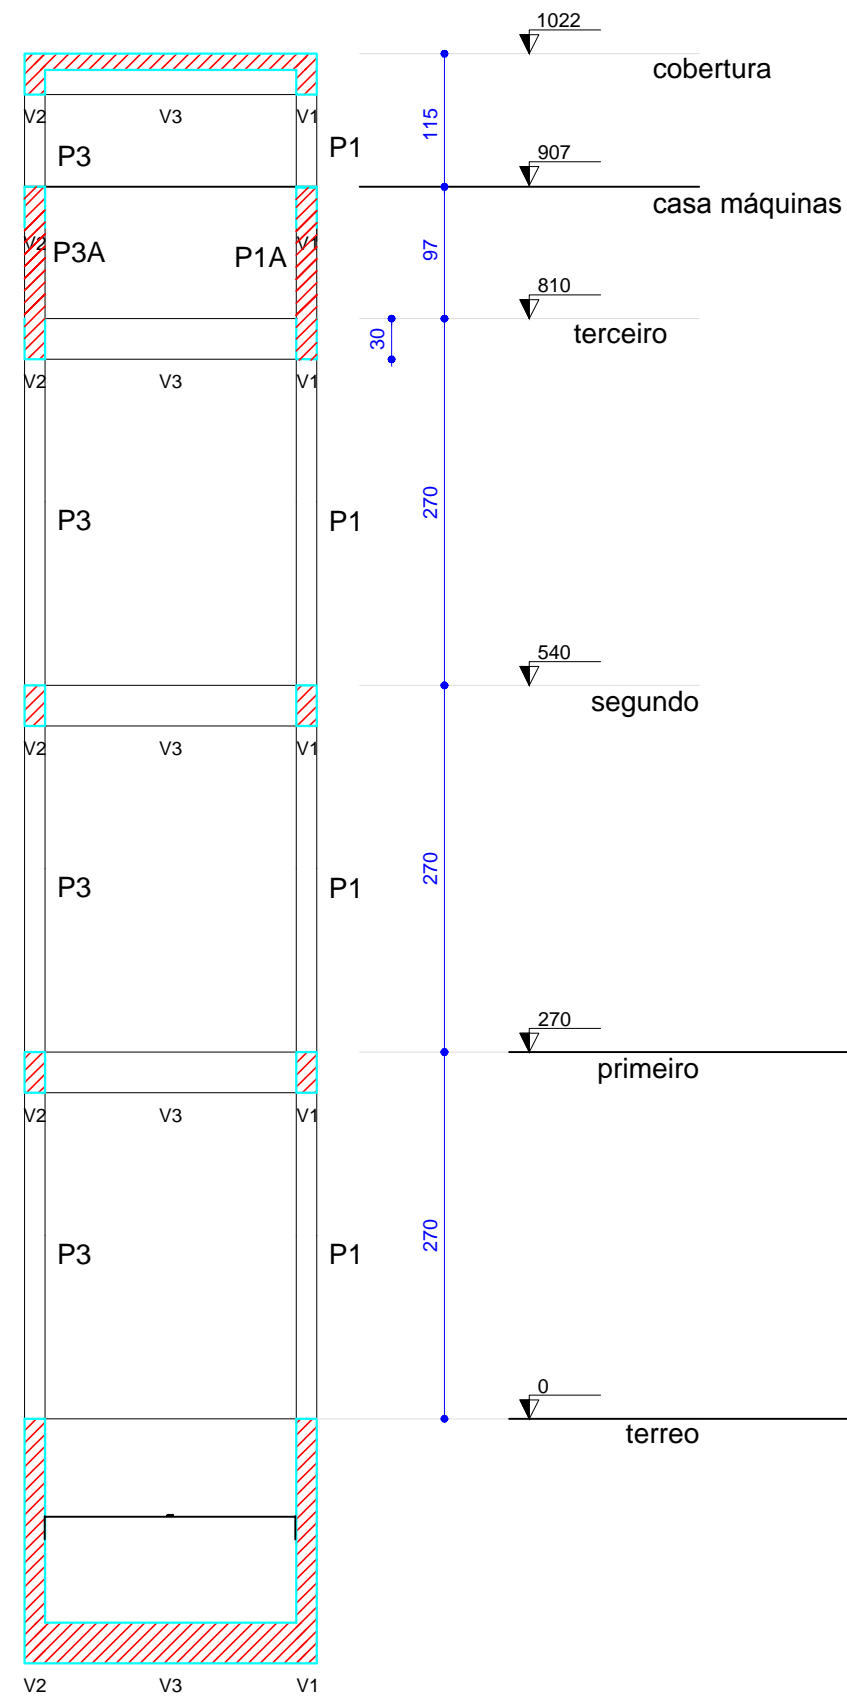

Corte B-B (projeto)
escala 1:50



R. Heitor Blum, 230 - sv. 11 - Estreito Florianópolis - SC - CEP 88075-110 - F. 3304-9982

Elevador CONAB - Estrutural

OBRA:	ENDEREÇO: Rua Francisco Pedro Machado, s/nº - Barreiros - São José	ESCALA:	1:25
CLIENTE:	CONAB	DESENHO:	Mário
REFERÊNCIA:	* Formas do Radier * Formas dos Pavimentos * Cortes	DATA:	Novembro/2015
RESPONSÁVEL:	Carlos Roberto Barreto de Souza Engenheiro Civil CREA-SC 030001-7	PRINCHA:	04-07