




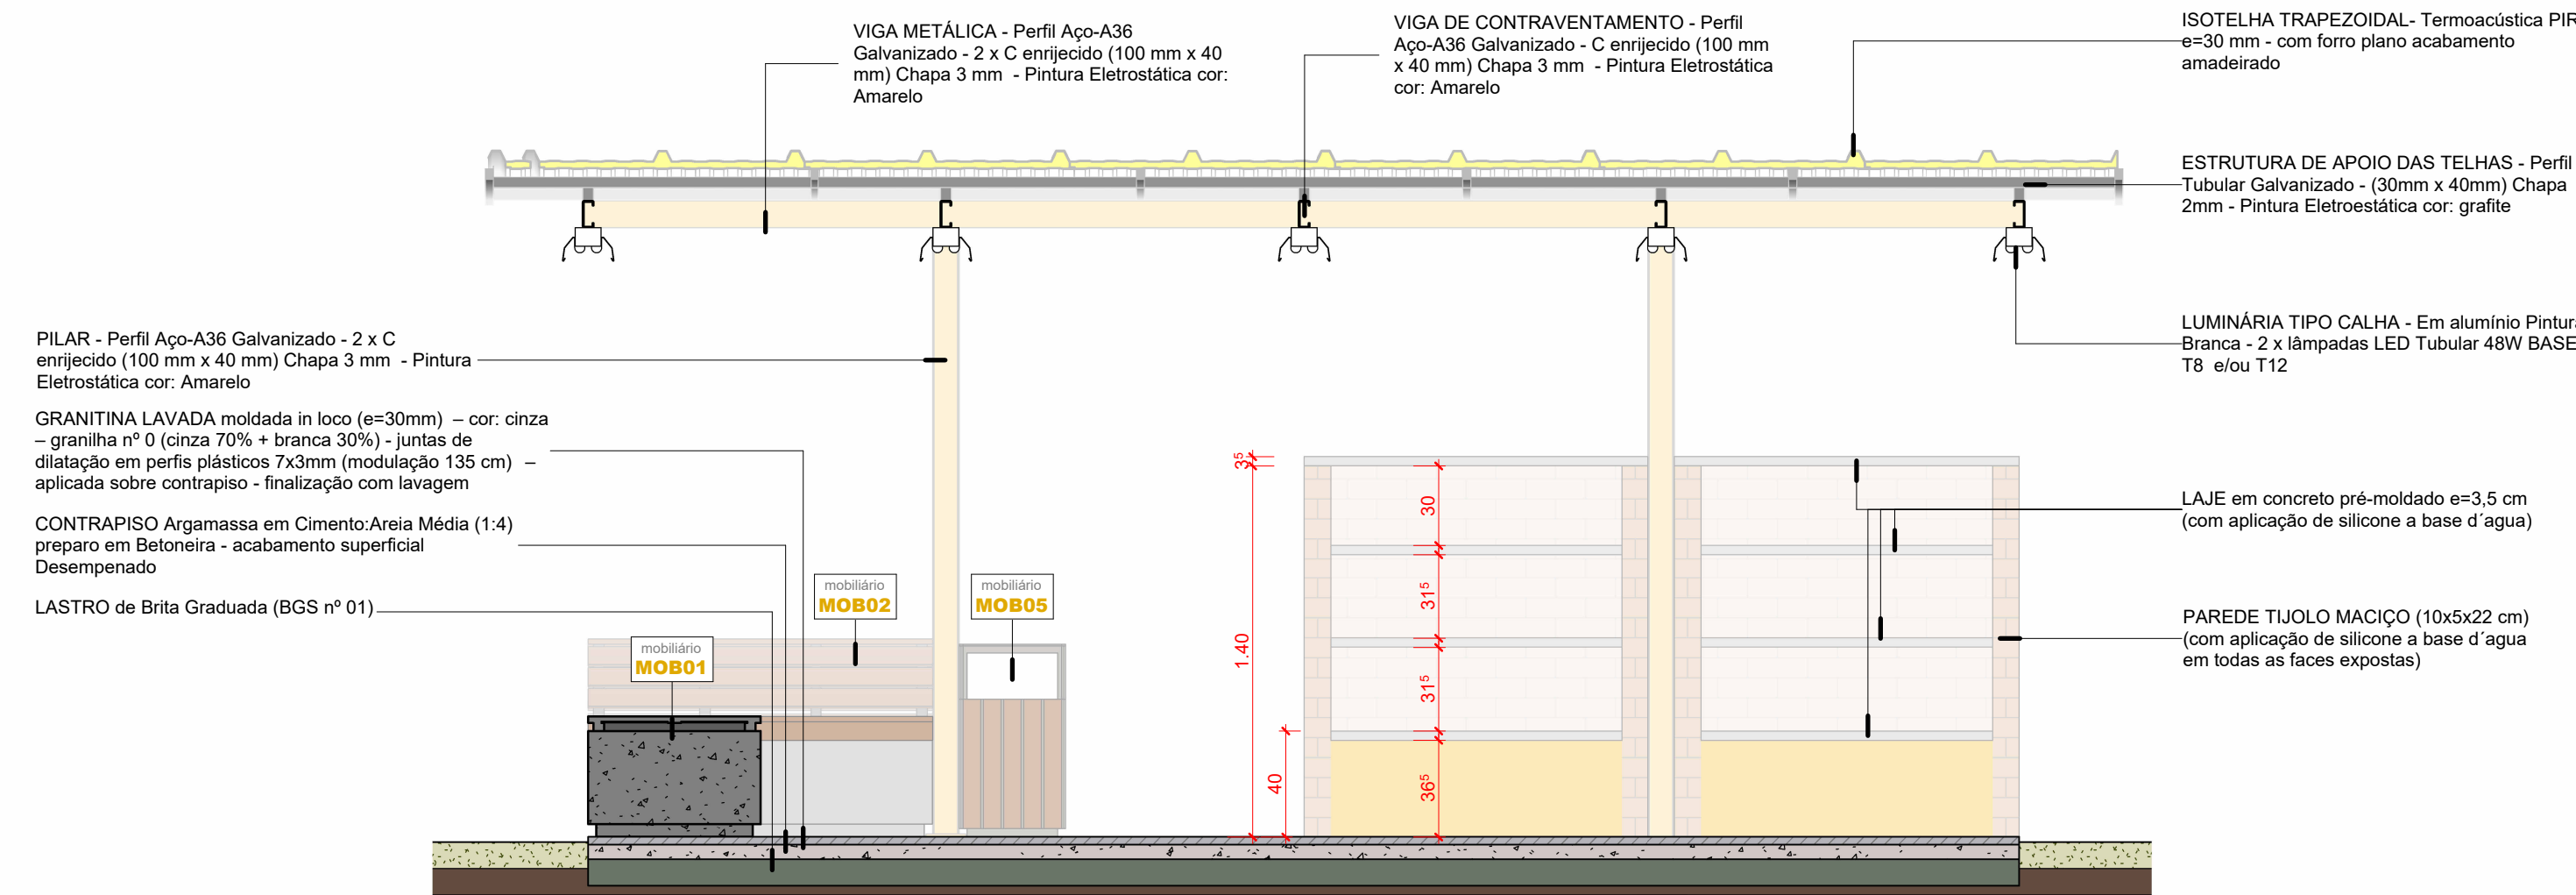

3 CORTE LONGITUDINAL

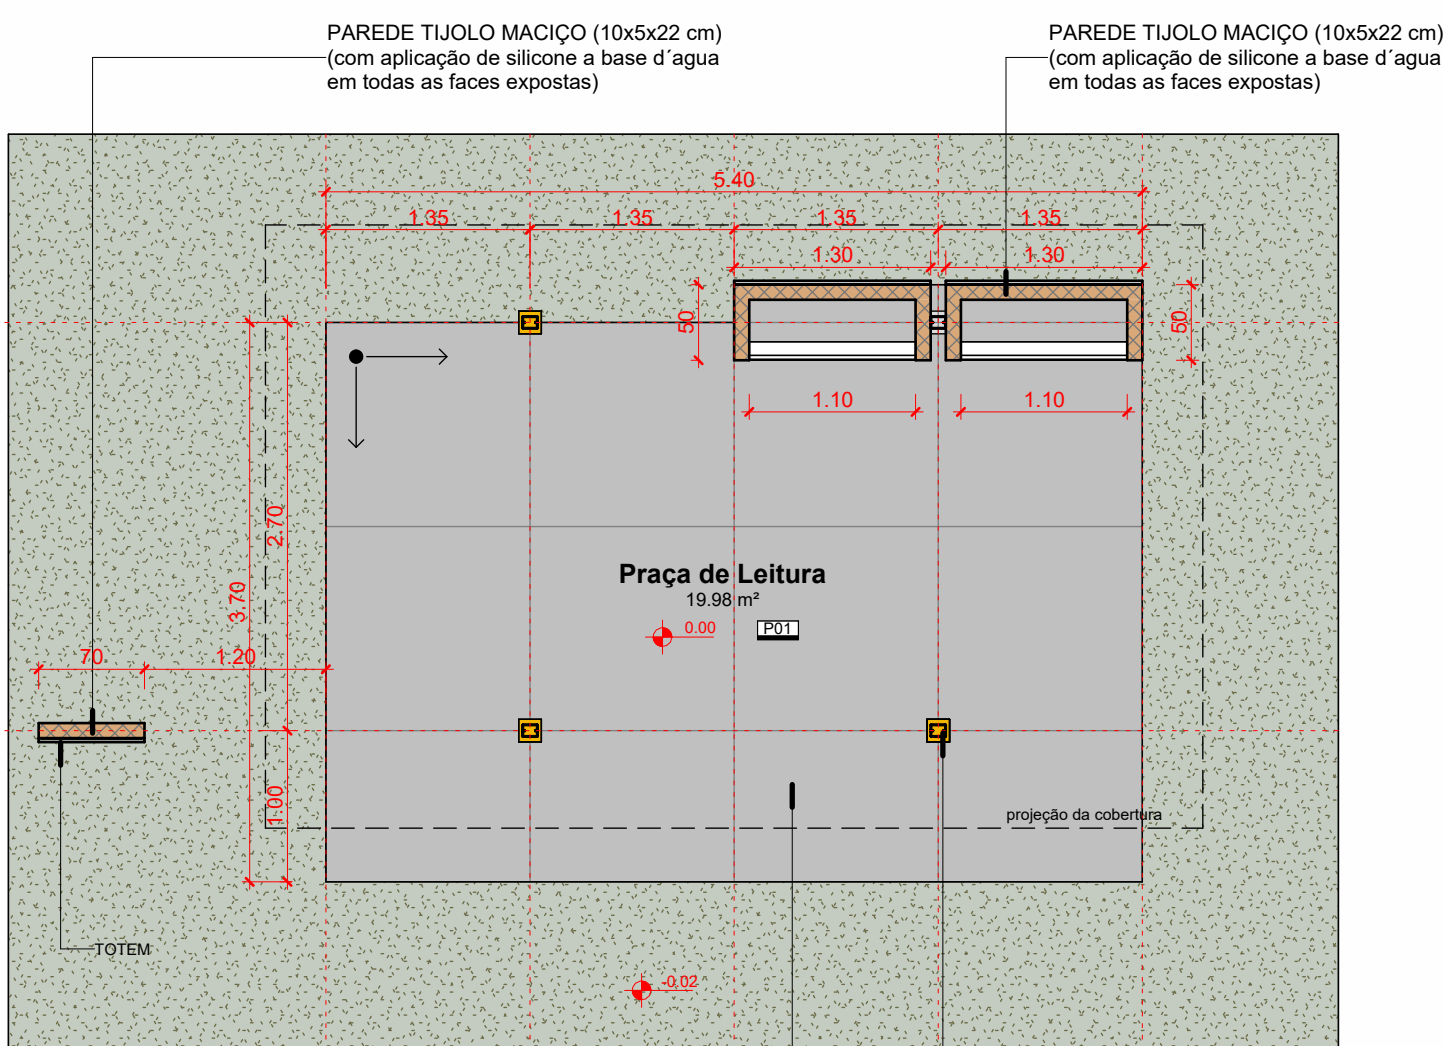


1 PLANTA DE PISO

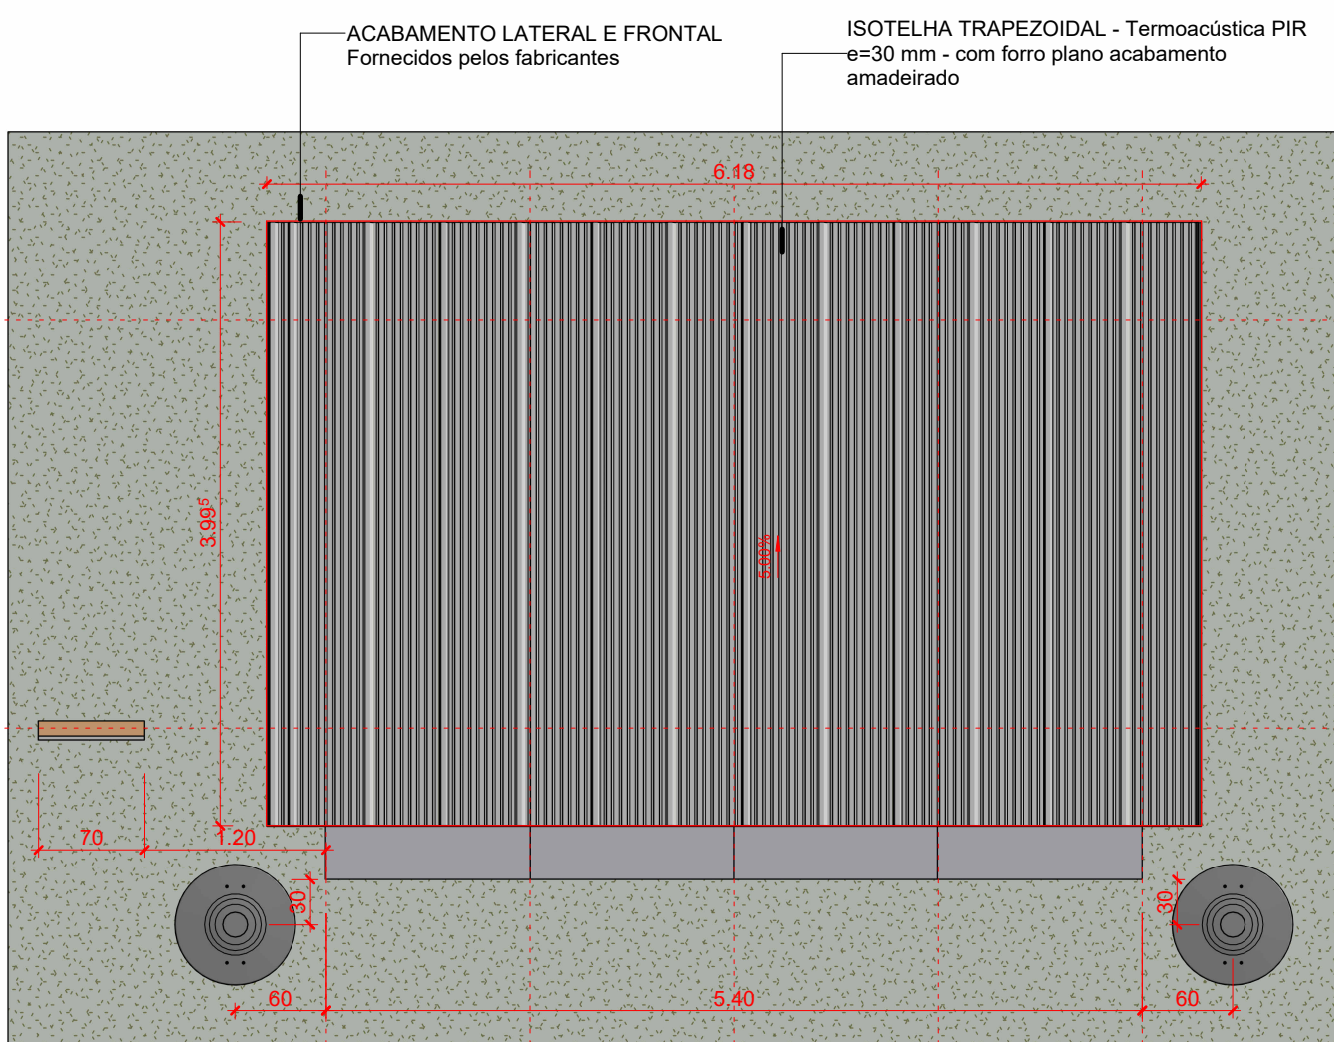

5 PLANTA DE COBERTURA

O pilar de arranque do bloco de fundação deverá se projetar para acima do nível do piso pelo menos 1,5 cm.

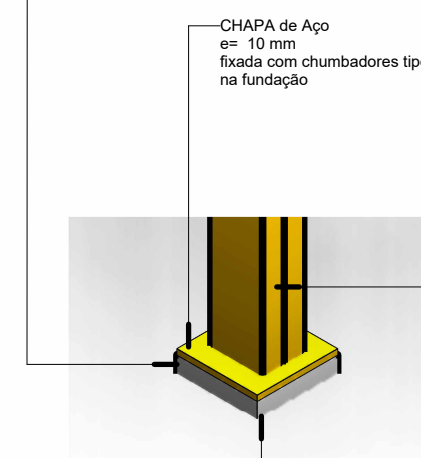

8 DET BASE PILAR

ESTRUTURA DE APOIO DAS TELHAS - Perfil Tubular Galvanizado - (30mm x 40mm) Chapa 2mm - Pintura Eletrostática cor: grafite

VIGA DE CONTRAVENTAMENTO - Perfil Aço-A36 Galvanizado - C enrijecido (100 mm x 40 mm) Chapa 3 mm - Pintura Eletrostática cor: Amarelo

PILAR - Perfil Aço-A36 Galvanizado - 2 x C enrijecido (100 mm x 40 mm) Chapa 3 mm - Pintura Eletrostática cor: Amarelo

FUNDAÇÃO: especificação e dimensionamento conforme características locais do solo

4 3D ESTRUTURA



POSTE DE ILUMINAÇÃO IP65 h=2,8 m à 3,5 m Sistema de Rebateamento LED 75W

ESTRUTURA DE APOIO DAS TELHAS - Perfil Tubular Galvanizado - (30mm x 40mm) Chapa 2mm - Pintura Eletrostática cor: grafite


PILAR - Perfil Aço-A36 Galvanizado - 2 x C enrijecido (100 mm x 40 mm) Chapa 3 mm - Pintura Eletrostática cor: Amarelo

GRANITINA LAVADA moldada in loco (e=30mm) - cor: cinza - granilha nº 0 (cinza 70% + branca 30%) - juntas de dilatação em perfis plásticos 7x3mm (modulação 135 cm) - aplicada sobre contrapiso - finalização com lavagem

CONTRAPISO Argamassa em Cimento:Areia Média (1:4) preparo em Betoneira - acabamento superficial Desempenado

LASTRO de Brita Graduada (BGS nº 01)

2 CORTE TRANSVERSAL

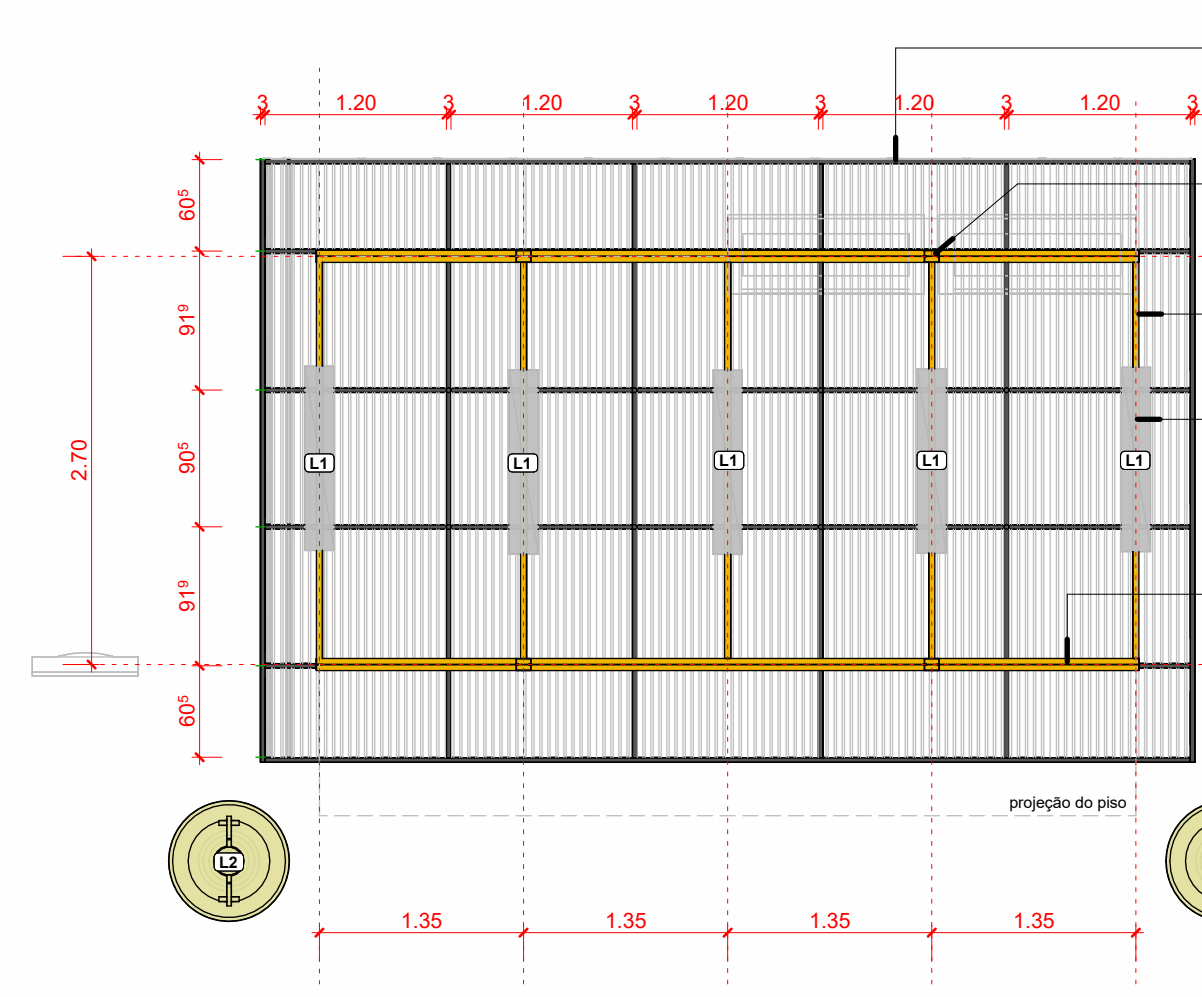

6 PLANTA DE FORRO

LEGENDA GERAL

ANOTAÇÕES

Cortes Elevações

Referência 0° - nº do desenho na folha A000 - nº da folha

00° - nº do desenho na folha A000 - nº da folha

Título da Vista

Nome da vista Escala da vista

Indicação do início da paginação de piso

Nível

Planta Baixa 0.00 Corte 0.00

IDENTIFICADORES

Ambientes

Opção 01

Nome do ambiente 00.00m²

Acabamentos

Pisos

Portas

Anteprojeto

Projeto Executivo

Janelas

Anteprojeto

Projeto Executivo

Identificadores de elementos diversos

BC00 - bancadas

MB00 - mobiliário

PH00 - equipamento hidrossanitário

EQ00 - equipamentos especiais

MC00 - sistema de mobiliário

LA - luminárias

EC00 - eletrocalhas e perfisados

(MEM02) LEGENDA PISOS		
COD.	DESCRIÇÃO	ÁREA
P01	GRANITINA LAVADA moldada in loco (e=30mm) - cor: cinza - granilha nº 0 (cinza 70% + branca 30%) - juntas de dilatação em perfis plásticos 7x3mm (modulação 135 cm) - aplicada sobre contrapiso - finalização com lavagem	20,66 m²
P02	Cobertura vegetal com grama do tipo Batatas com substrato de terra dubiata	53,29 m²

(MEM02) LEGENDA DE LUMINÁRIAS		
COD.	DESCRIÇÃO	QTD.
L1	Luminária tipo Calha; material: alumínio; acabamento: Pintura Eletrostática Branca; tipo de lâmpada: LED Tubular 48W Base T8 e/ou T12 (2x)	5
L2	Poste de iluminação Externa 3 metros IP65 h=2,8 m à 3,5 m Sistema de Rebateamento LED 75W	2

OBSERVAÇÕES DAS REVISÕES:


R.00 Primeira Versão

R.01 Revisão especificações dos mobiliários, painel impresso fundo das estantes.

MINISTÉRIO DAS CIDADES		MINISTÉRIO DA CULTURA	
			
TÍTULO DO PROJETO			
PRAÇA DA LEITURA - MCMV			
PROPRIETÁRIO			
MINISTÉRIO DA CULTURA - SEEC - Subsecretaria de Espaços e Equipamentos Culturais			
ENDEREÇO		CNPJ:	
Esplanada dos Ministérios Bloco B - Zona Cívico-Administrativa, Brasília - DF - Ministério da Cultura - CEP: 70068-900		01.264.142/0001-29	
AUTORIA DO PROJETO		REGISTRO PROFISSIONAL:	
Arq. Ricardo Theodoro de Almeida Soares		(CAU A296332-9)	
DISCIPLINA:		SIGLA: ETAPA DE PROJETO:	
Arquitetura (A)		ARQ Anteprojeto(4)	
TÍTULO DA PRANCHA		REVISÃO PRANCHA Nº:	
PLANTA DE PISO, FORRO e CORTES		R.01	
ESCALA		FOLHA DATA EMISSÃO	
1/50		A1 18/12/2025	
Unidades		Metros	
Direitos Autorais Reservados Conforme Legislação Nacional e Internacional			

A.4.02

MOB04 - ESPREGUIÇADEIRA

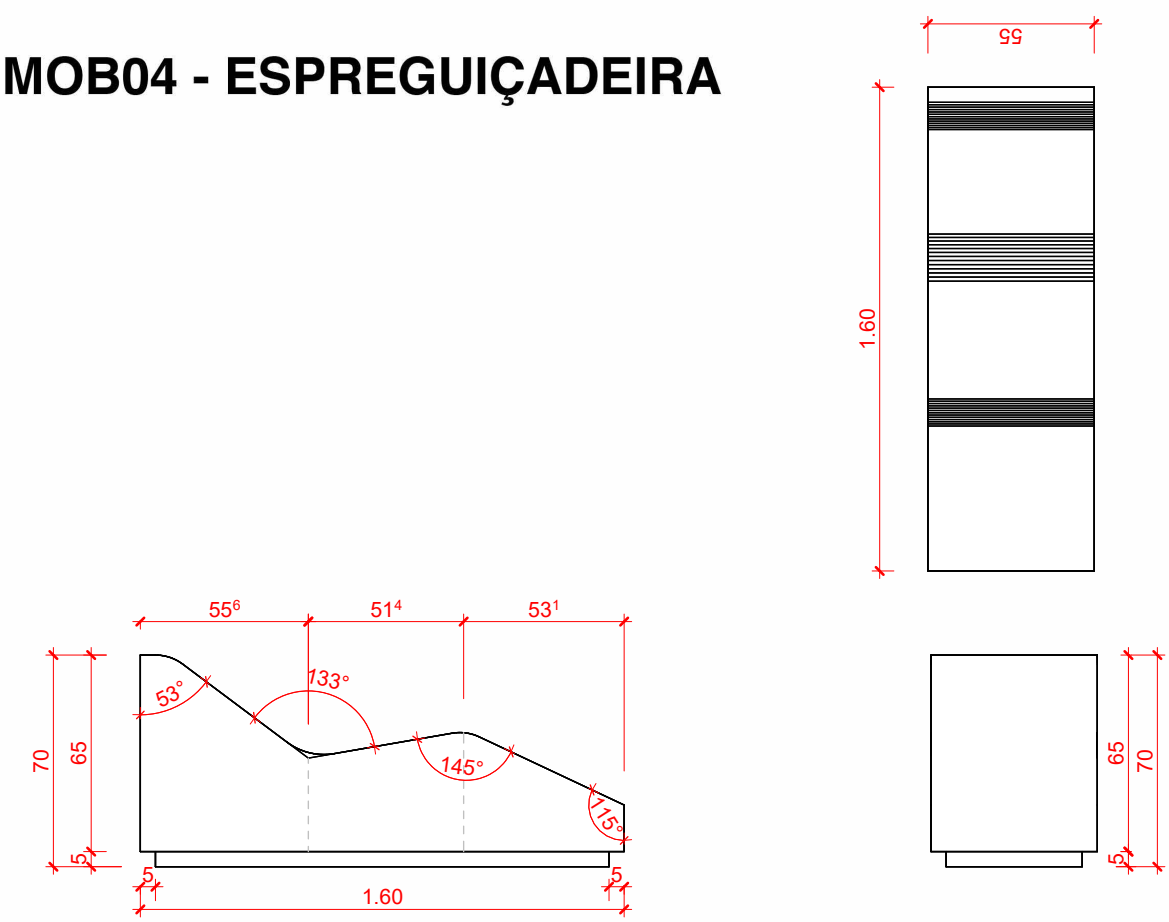

1. Descrição do Objeto

Fornecimento e instalação de espreguiçadeira urbana em concreto, peça monolítica moldada em formato ergonômico contínuo, destinada a áreas externas de praças, parques, equipamentos culturais e espaços de convivência. O produto deve apresentar superfície curva fluida, com apoio lombar, inclinação gradual do encosto e prolongamento anterior para apoio das pernas, garantindo conforto em uso prolongado e elevada durabilidade.

2. Composição do Mobiliário

2.1 Estrutura moldada inteiraça:

- Concreto de alto desempenho, fck ≥ 30 MPa.
- Acabamento superficial liso, fosco ou polido, livre de rebarbas, fissuras e falhas de concretagem.
- A peça deverá ser autoportante, com estabilidade assegurada pelo próprio peso ou pela geometria inferior da base.
- Estrutura capaz de suportar carga distribuída ≥ 250 kg.
- Borda superior com cantos suavizados para maior segurança.
- A geometria da peça deve garantir que não acumule água na superfície do assento.

3. Dimensões e Ergonomia

Observados os seguintes parâmetros:


3.1 Dimensões Gerais

- Comprimento total: 160 cm a 200 cm
- Largura total: 55 cm a 75 cm
- Altura máxima do encosto: 65 cm a 85 cm

3.2 Ergonomia e Conforto

- Inclinação do encosto: 30° a 40° em relação ao solo.
- Curvatura lombar: curva suave contínua, com apoio na região sacrolombar.
- Altura do ponto inicial do assento: 25 cm a 35 cm em relação ao piso.
- Prolongamento anterior: apoio contínuo para as pernas, com inclinação elegante e suave.

MOB05 - LIXEIRA

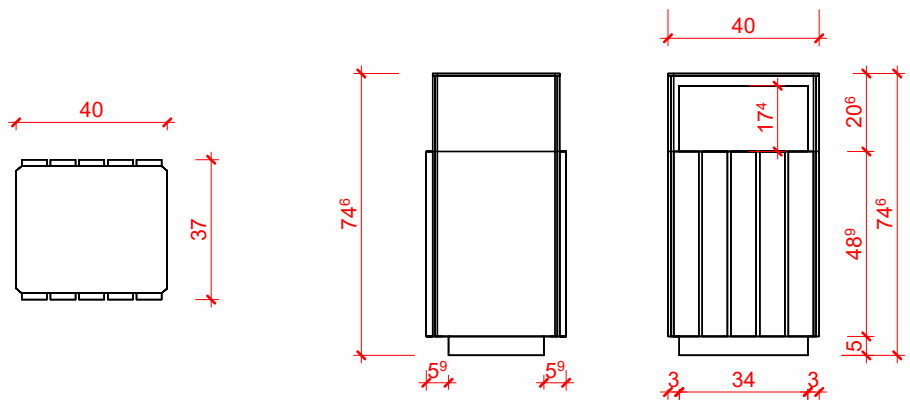

1. Descrição do Objeto

Fornecimento e instalação de lixeira urbana modular, composta por base em concreto de alta performance e elementos de acabamento em madeira tropical de alta durabilidade, e possíveis detalhes em aço galvanizado ou inox. O equipamento é destinado a praças, parques, áreas de convivência, ciclovias e demais espaços públicos, garantindo resistência ao uso intensivo, estabilidade, facilidade de manutenção e integração estética com demais mobiliários de concreto e madeira.

2. Composição do Mobiliário

2.1 Corpo em Concreto

- Concreto estrutural fck ≥ 30 MPa, moldado em peça única (monolítico).
- Geometria cilíndrica, quadrada ou prismática, conforme projeto; bordas suavizadas.
- Acabamento aparente: liso, polido.
- Sistema inferior de apoio que permita estabilidade e escoamento de água (recomendado).
- Possuir massa suficiente para evitar tombamento acidental ou vandalismo leve.

2.2 Revestimento em Madeira Tropical

- Madeira tropical classe 1 ou 2: Cumaru, Ipê, Itaúba.
- Espessura mínima das peças de madeira: 18–25 mm.
- Tratamento para intempéries, radiação UV e ataque biológico.
- Fixações ocultas ou anti-vandalismo, em aço inox AISI 304/316.

2.3 Recipiente Interno (Coletor)

- Balde metálico galvanizado ou PEAD de alta resistência.
- Volume útil recomendado: 30 L a 60 L.
- Remoção frontal ou superior, de acordo com o modelo.
- O coletor deve permitir lavagem fácil e substituição simples.



3. Dimensões e Ergonomia

As dimensões podem variar conforme composição do mobiliário, devendo manter proporções adequadas à acessibilidade e uso universal:

3.1 Dimensões Gerais

- Altura total: 70 cm a 95 cm
- Largura/diâmetro: 35 cm a 50 cm
- Abertura superior: 18 cm a 30 cm (diâmetro ou lado)

3.2 Ergonomia e Acessibilidade

- A altura deve permitir o uso confortável por adultos e pessoas com mobilidade reduzida.
- Abertura com cantos arredondados para segurança.
- Sistema de remoção do coletor sem necessidade de esforço excessivo.

OBSERVAÇÕES DAS REVISÕES:	
R.00	Primeira Versão
R.01	Revisão especificações dos mobiliários, painel impresso fundo das estantes.

MINISTÉRIO DAS CIDADES			MINISTÉRIO DA CULTURA		
					
					
TÍTULO DO PROJETO					
PRAÇA DA LEITURA - MCMV					
PROPRIETÁRIO					
MINISTÉRIO DA CULTURA - SEEC - Subsecretaria de Espaços e Equipamentos Culturais					
ENDEREÇO			CNPJ:		
Esplanada dos Ministérios Bloco B - Zona Cívico-Administrativa, Brasília - DF - Ministério da Cultura - CEP: 70068-900			01.264.142/0001-29		
AUTORIA DO PROJETO			REGISTRO PROFISSIONAL:		
Arq. Ricardo Theodoro de Almeida Soares			(CAU A296332-9)		
DISCIPLINA:		SIGLA:		ETAPA DE PROJETO:	
Arquitetura (A)		ARQ		ANTEPROJETO(4)	
TÍTULO DA PRANCHA		REVISÃO		PRANCHA Nº:	
MOBILIÁRIOS		R.01			
ESCALA	UNIDADES	FOLHA	DATA EMISSÃO		
1/20	Metros	A1	18/12/2025		
DIREITOS AUTORAIS RESERVADOS CONFORME LEGISLAÇÃO NACIONAL E INTERNACIONAL					