

Territórios da Cultura
Bibliotecas do Programa Minha casa Minha Vida
Projeto de Referência
Sala de Biblioteca II



projeto Bibliotecas MCMV
etapa Anteprojeto
data 28.05.2025


conteúdo Capa
autora do projeto Arq. Carolina Pudenzi
versão 00

MINISTÉRIO DAS
CIDADES



MINISTÉRIO DA
CULTURA



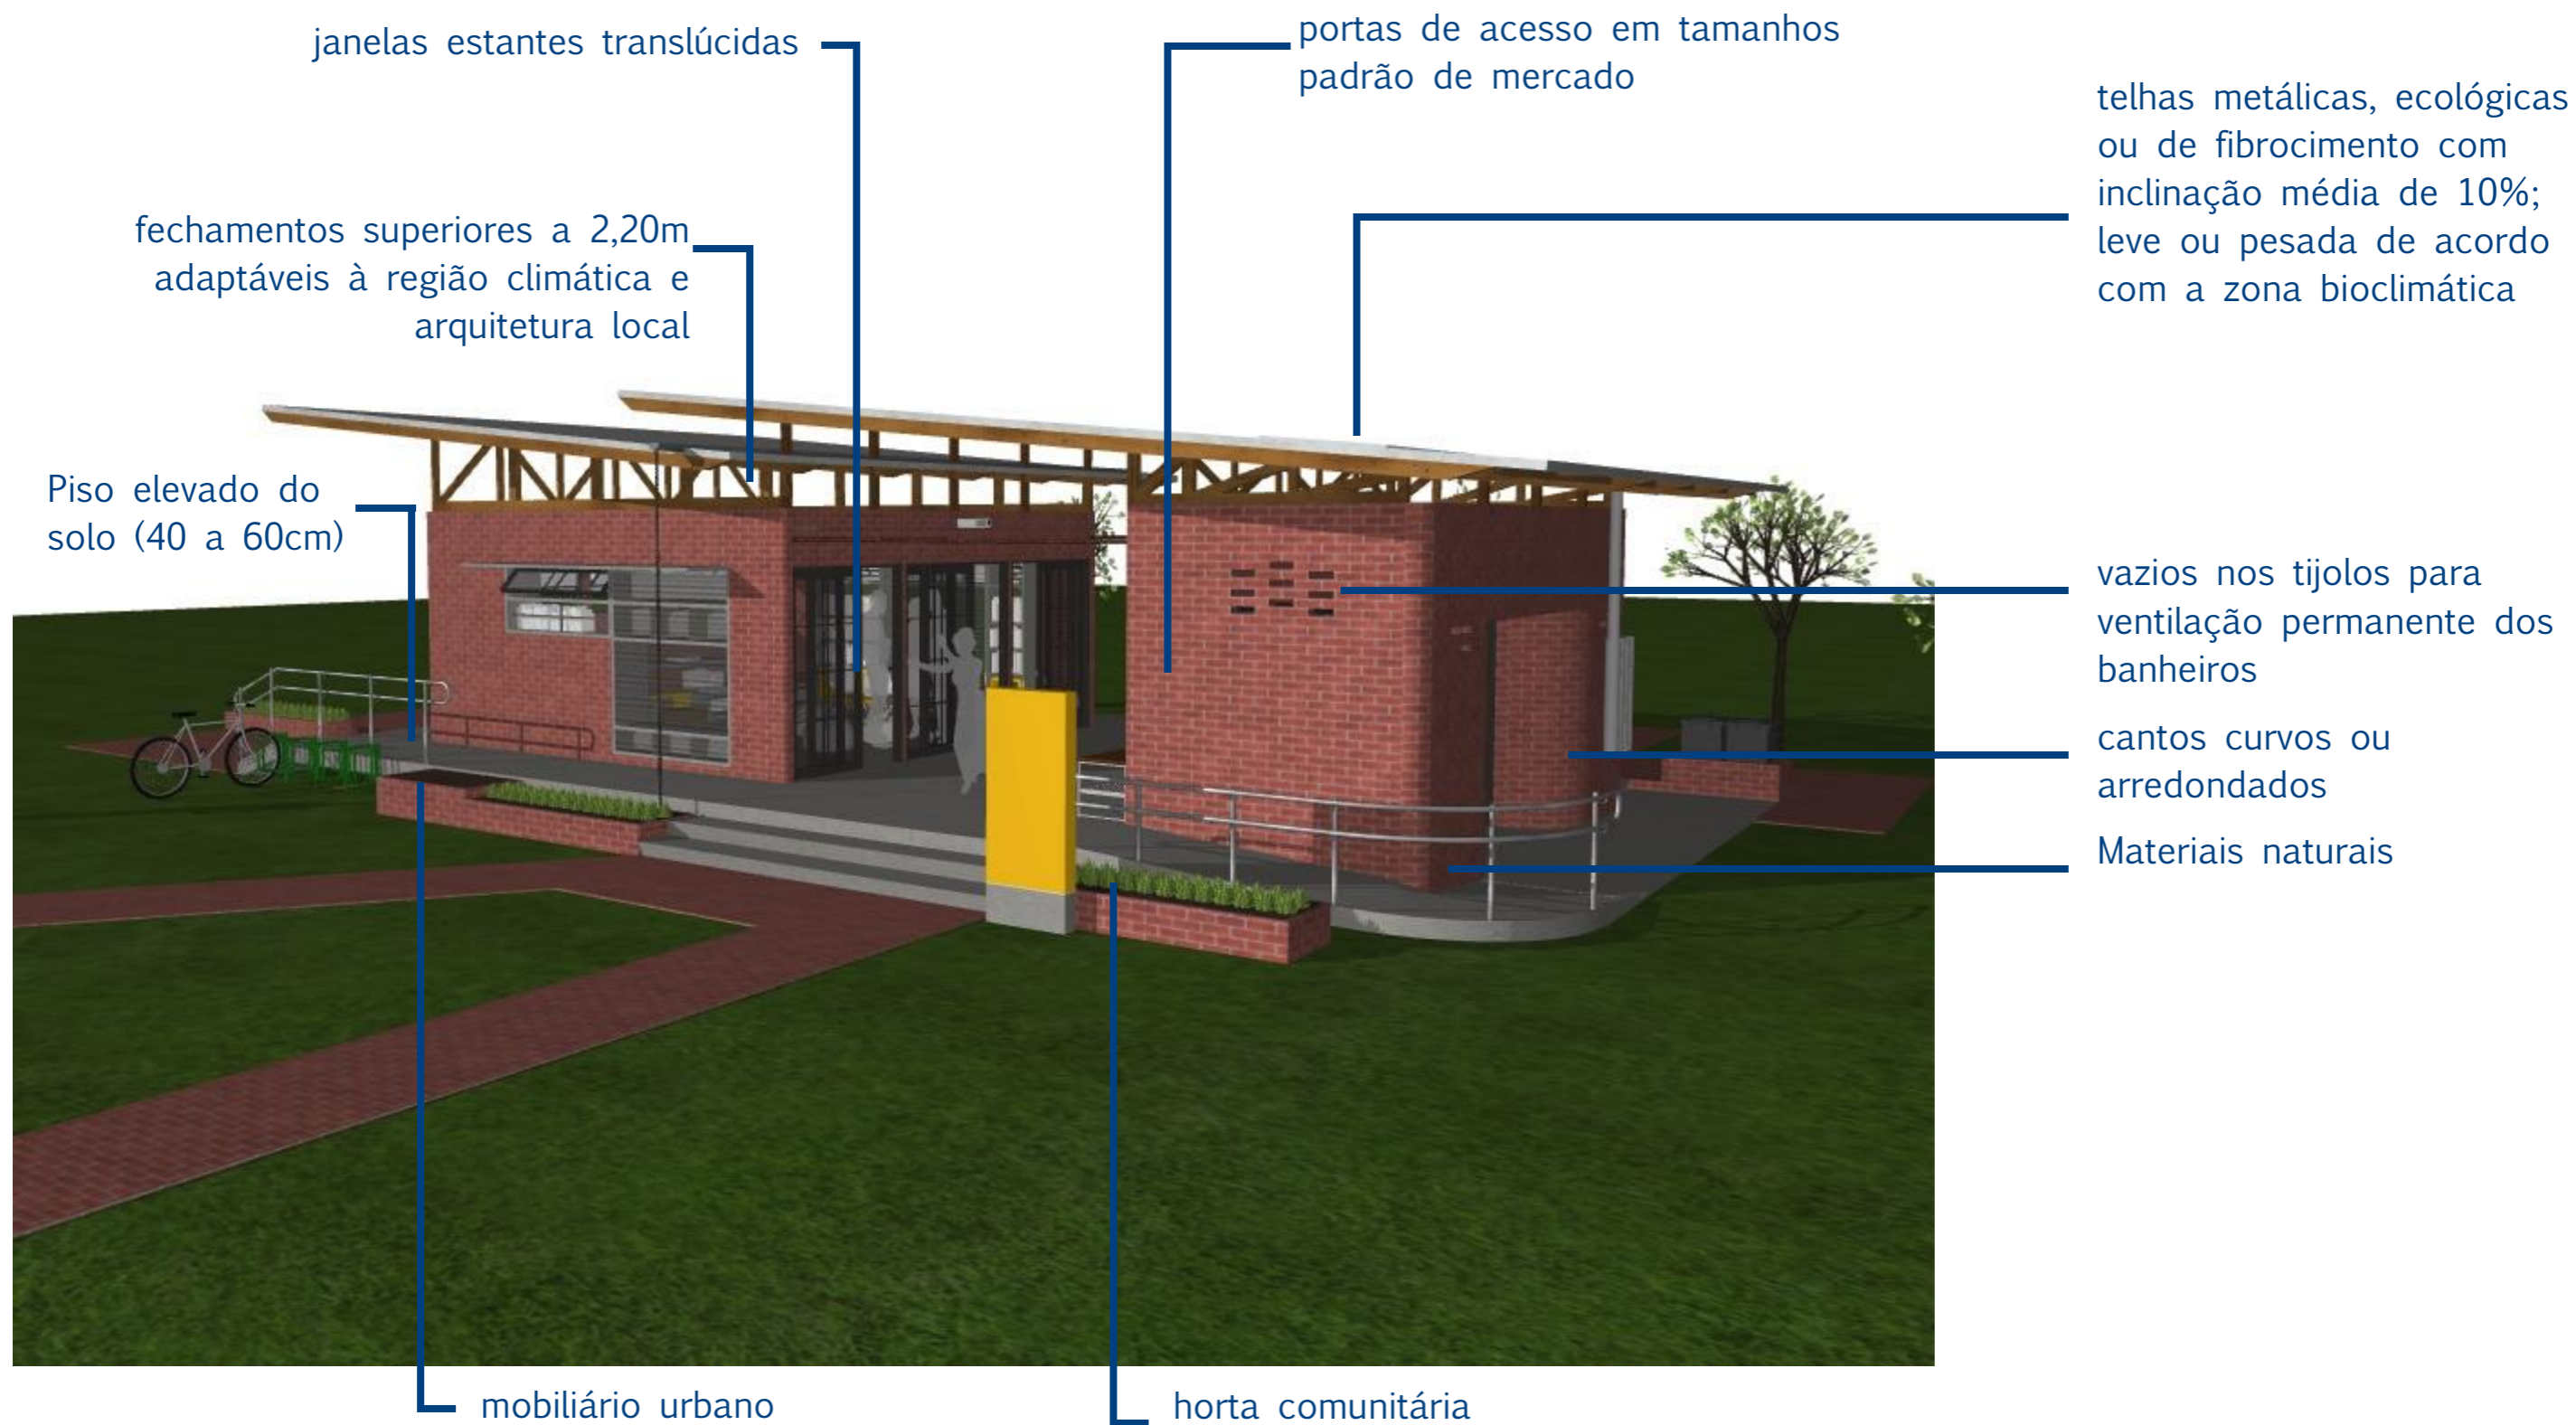

projeto Sala de Biblioteca II - PMCMV
conteúdo PROJETO DE REFERÊNCIA

tamanho da folha A3

data 28.05.2025

direitos autorais reservados conforme legislação nacional e internacional

título da prancha Conceito - Perspectiva

autora do projeto Arq. Ana Carolina Pudenzi

unidade metros


versão 00

MINISTÉRIO DAS
CIDADES




MINISTÉRIO DA
CULTURA



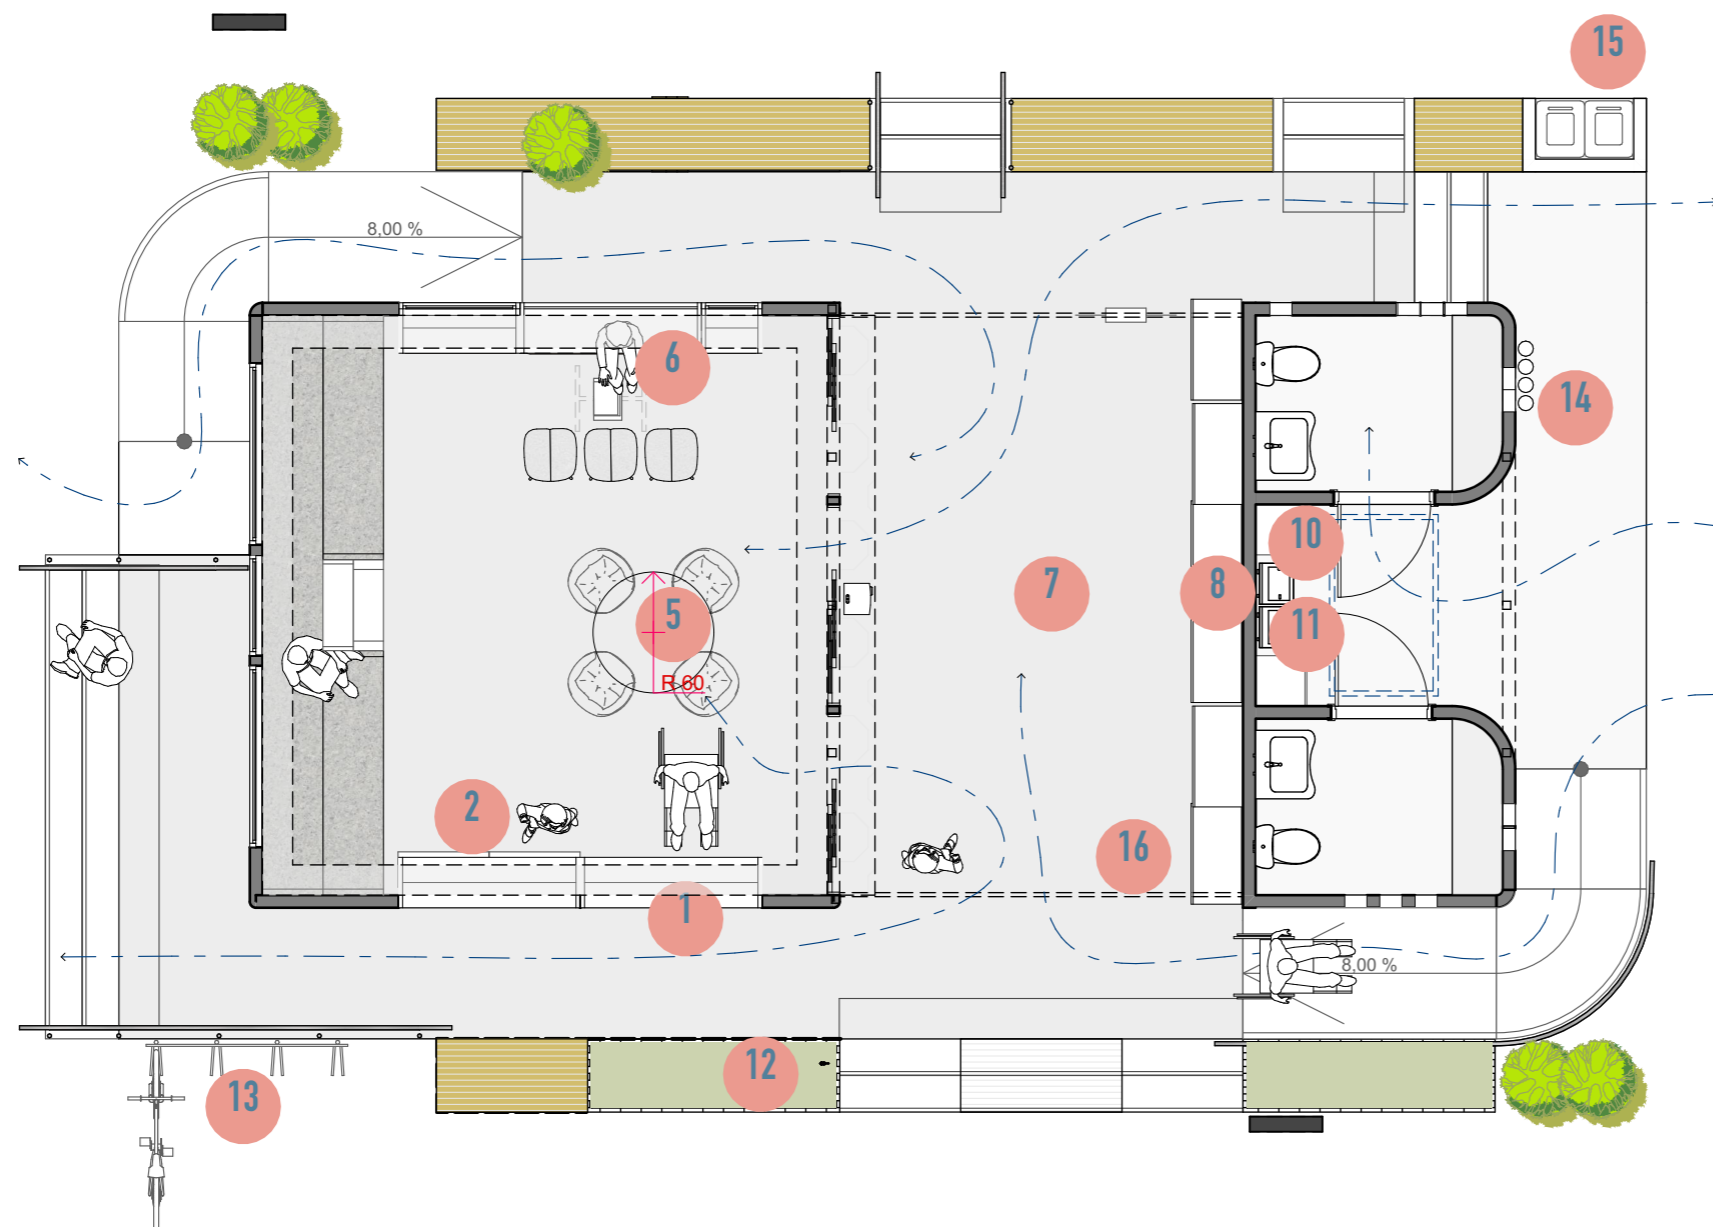

LEGENDA	
Num.	Item
1	Janela-estante
2	Estantes sob Rodízios
3	Arquibancada
4	Arquibancada - Complementos móveis
5	Mesa Infantil
6	Mesa Coletiva
7	Pátio Central
8	Parede branca para projeção de filmes
9	Banheiros PCD com fraldários
10	Armário
11	Bebedouro
12	Horta comunitária
13	Mobiliário urbano
14	Captação de águas pluviais
15	Ponto de coleta seletiva de lixo
16	Vergalhão para cortinas e exposições

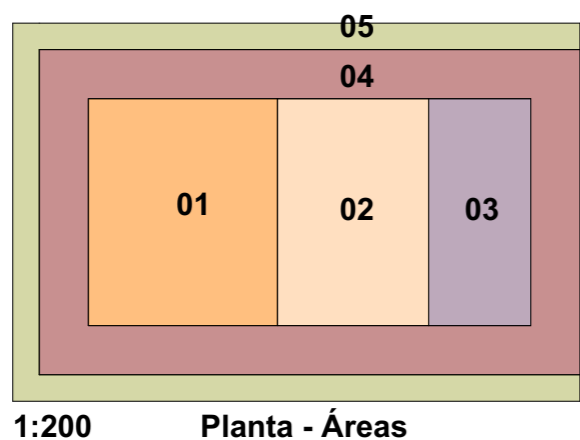


QUADRO DE ÁREAS GERAIS

	Ambiente	Área	
01	Sala de Biblioteca	30,00	
02	Pátio Central	24,00	
03	Banheiros	16,20	
04	Circulação Coberta	52,78	
05	Circulação e Mobiliário Descoberto	27,02	

EXEMPLOS DE FLUXOS DE CIRCULAÇÃO


NUMERAÇÃO DOS ITENS DE IMPLEMENTAÇÃO



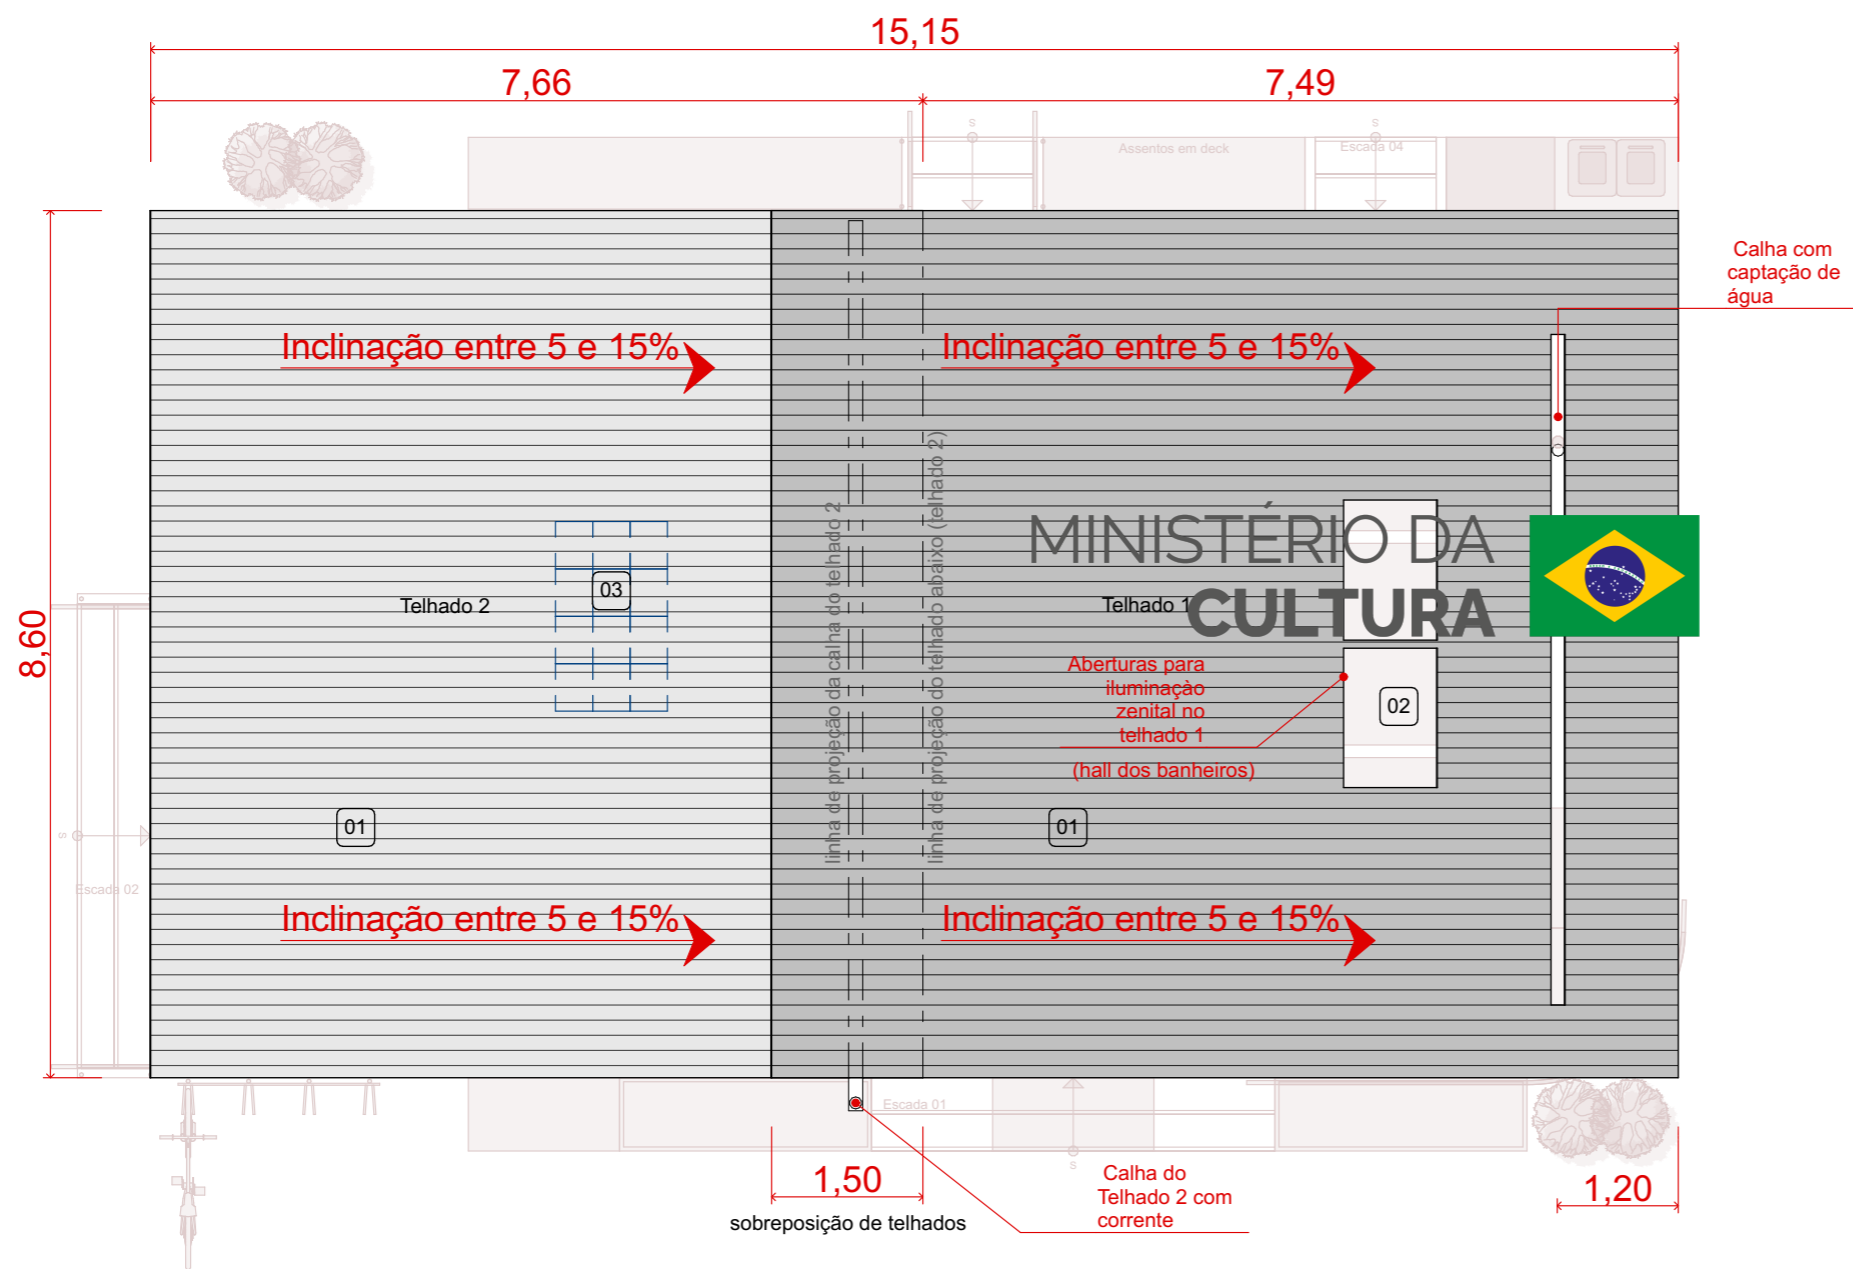

LEGENDA DE ACABAMENTOS	
01	TELHA ECOLÓGICA OU TERMOACÚSTICA
02	TELHA PET INCOLOR
03	TELHA OU PLACA FOTOVOLTÁICA



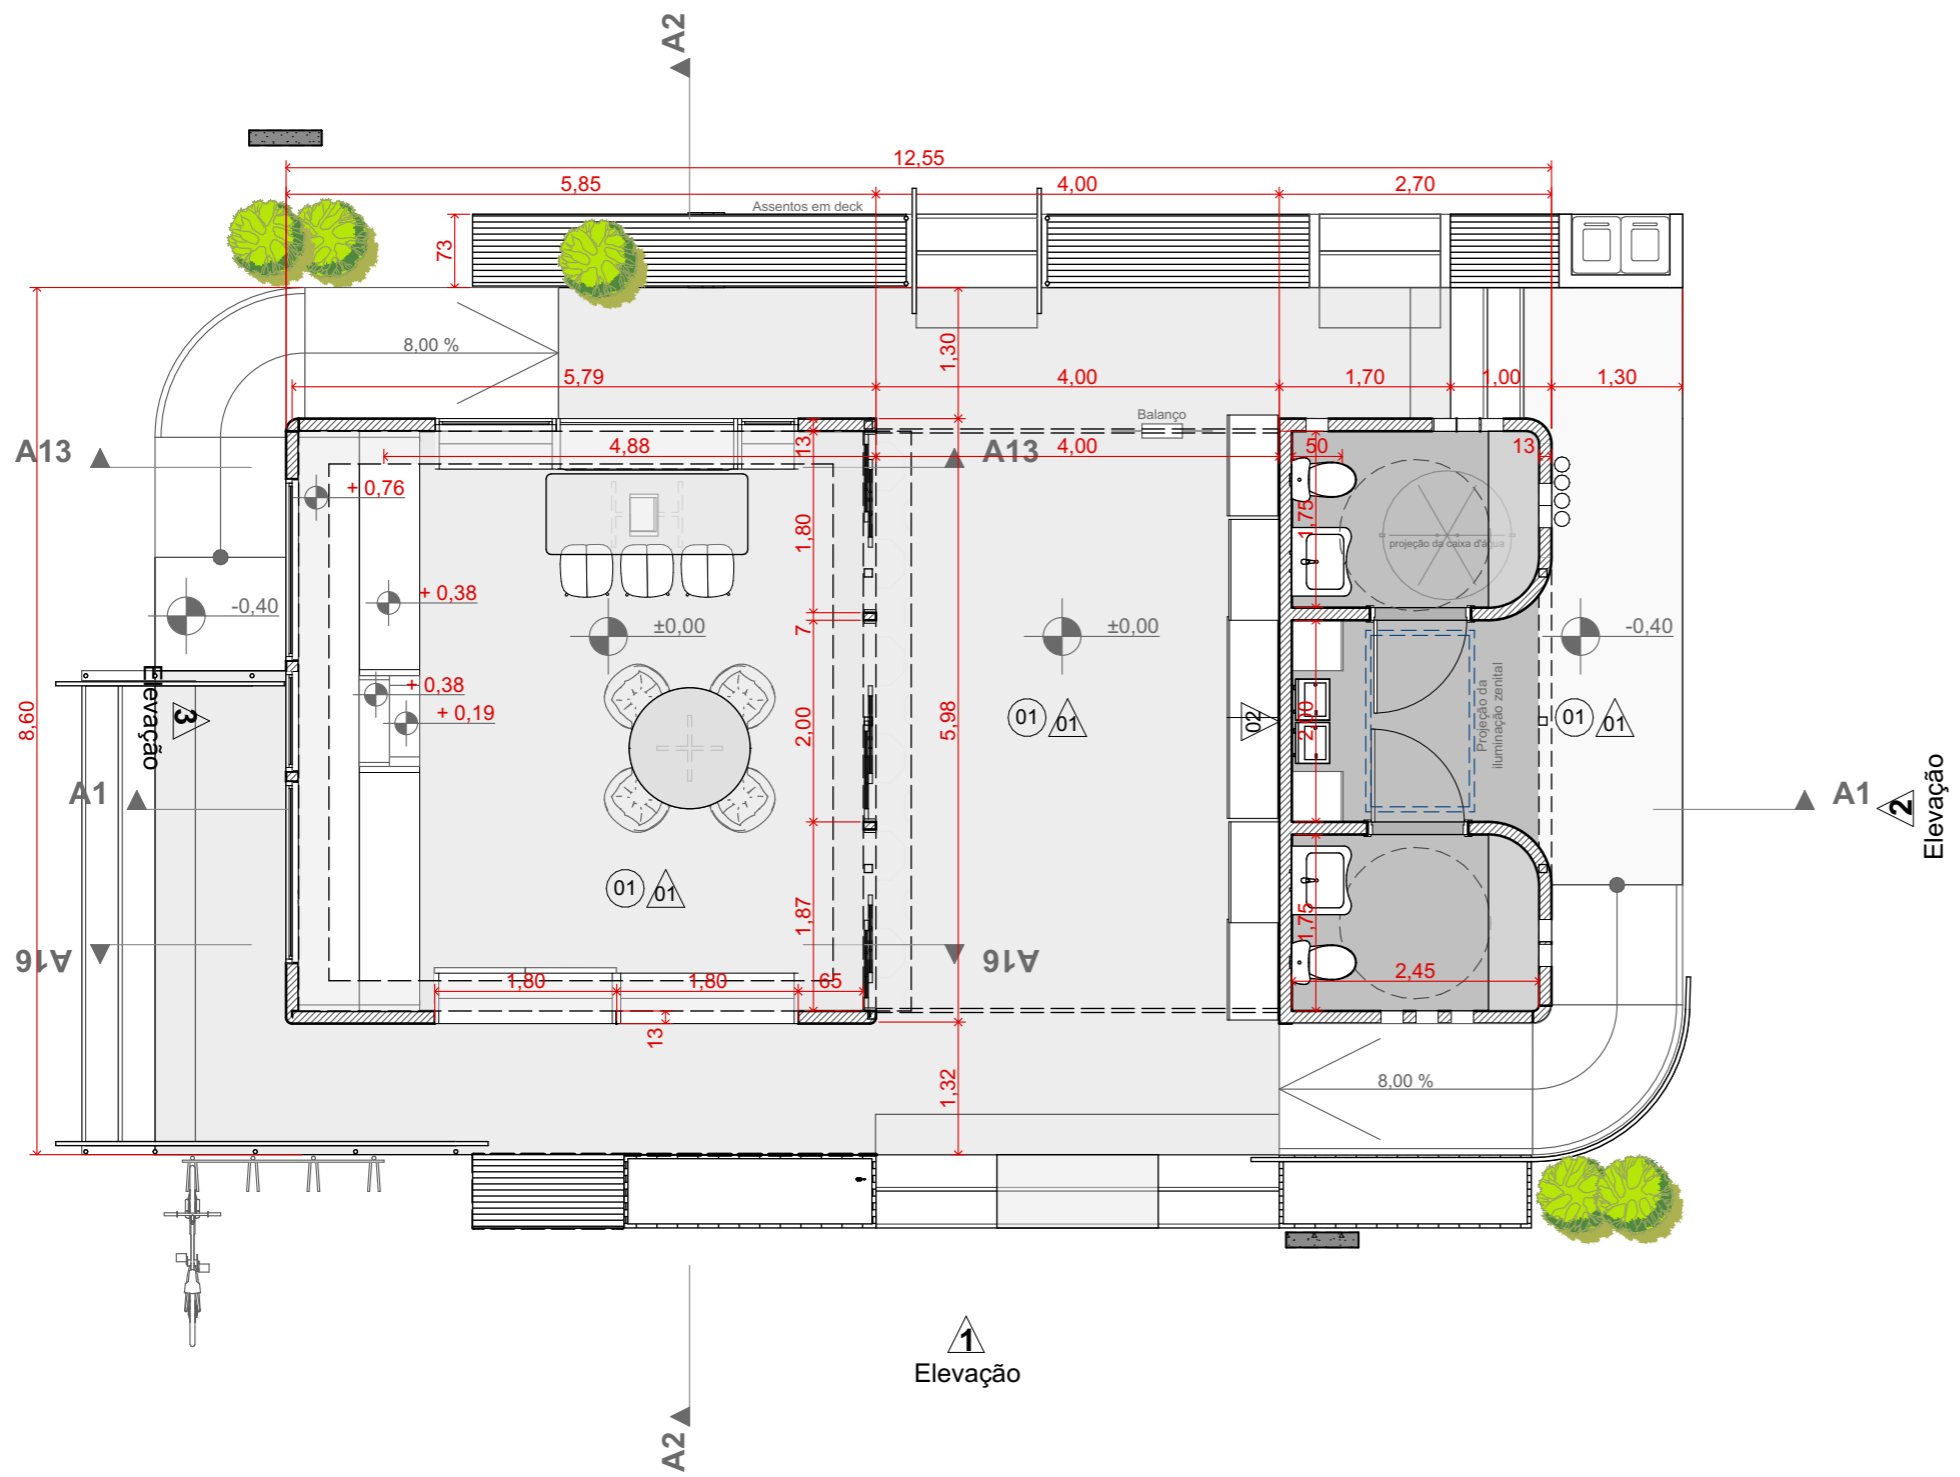


LEGENDA DE ACABAMENTOS	
PISOS	
01	PISO GRANILITE COR AREIA
PAREDES	
01	PAREDE EM TIJOLO ECOLÓGICO OU TIJOLO DE BARRO MACIÇO
02	PAREDE COM PINTURA BRANCA LISA FOSCA PARA PROJEÇÃO DE FILMES)

1:75

Planta Baixa




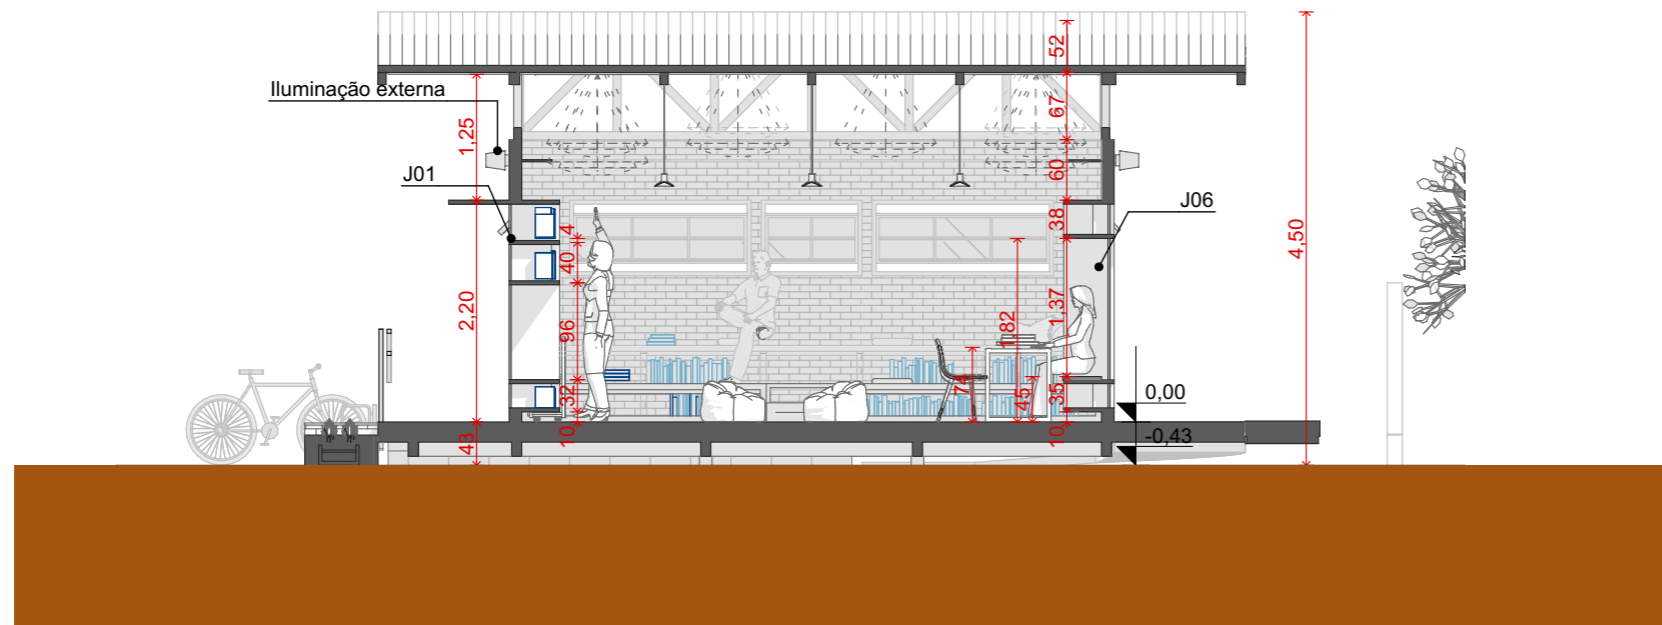

1:75

Corte

A2

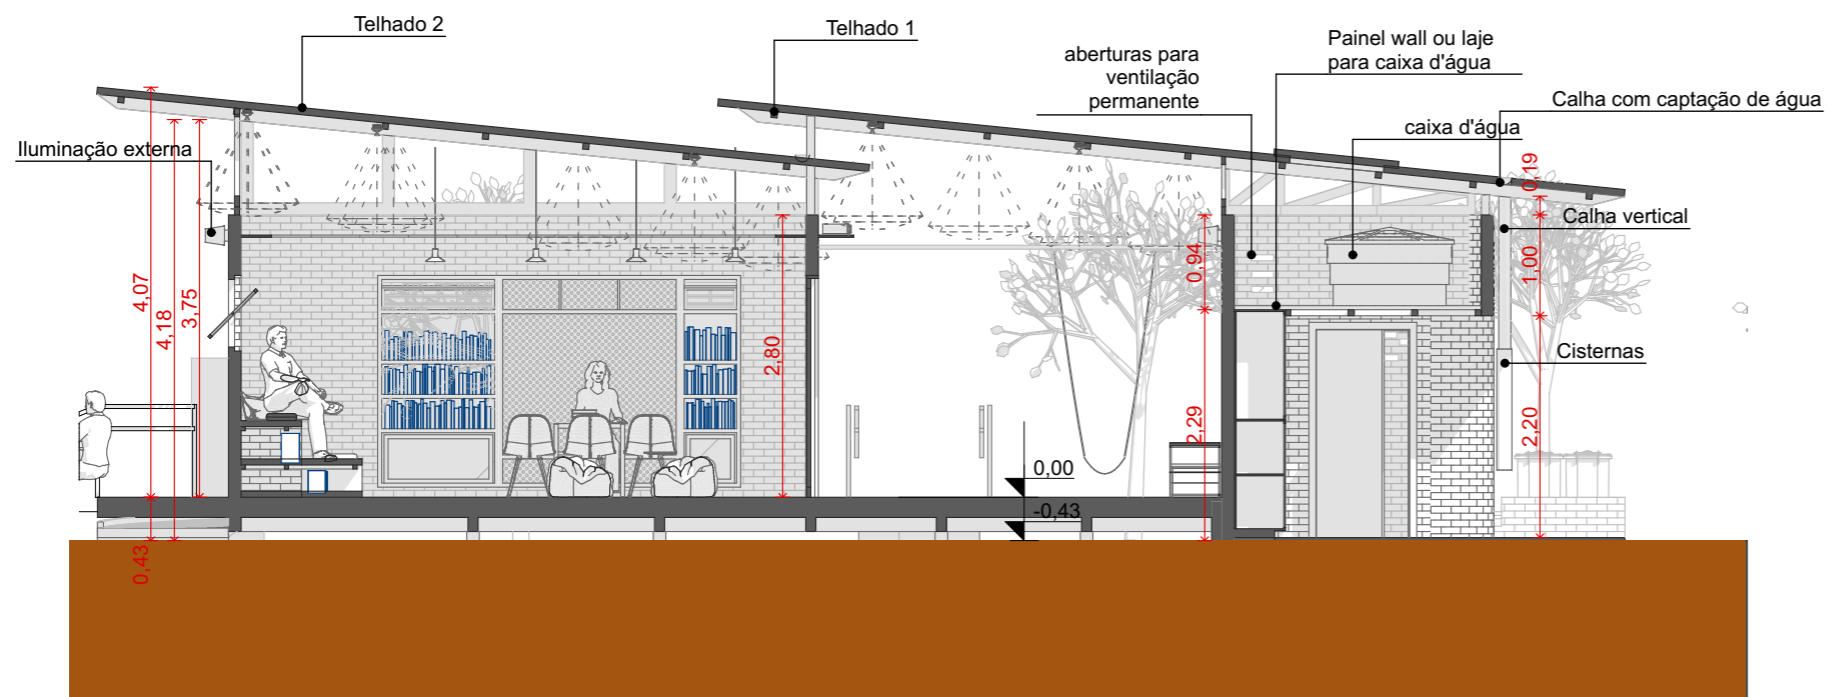

1:75

Corte

A1

projeto Sala de Biblioteca II - PMCMV
 conteúdo PROJETO DE REFERÊNCIA

tamanho da folha A3

data 28.05.2025

direitos autorais reservados conforme legislação nacional e internacional


título da prancha Seções internas
 autora do projeto Arq. Ana Carolina Pudenzi
 unidade metros
 versão 00

MINISTÉRIO DAS
 CIDADES



MINISTÉRIO DA
 CULTURA



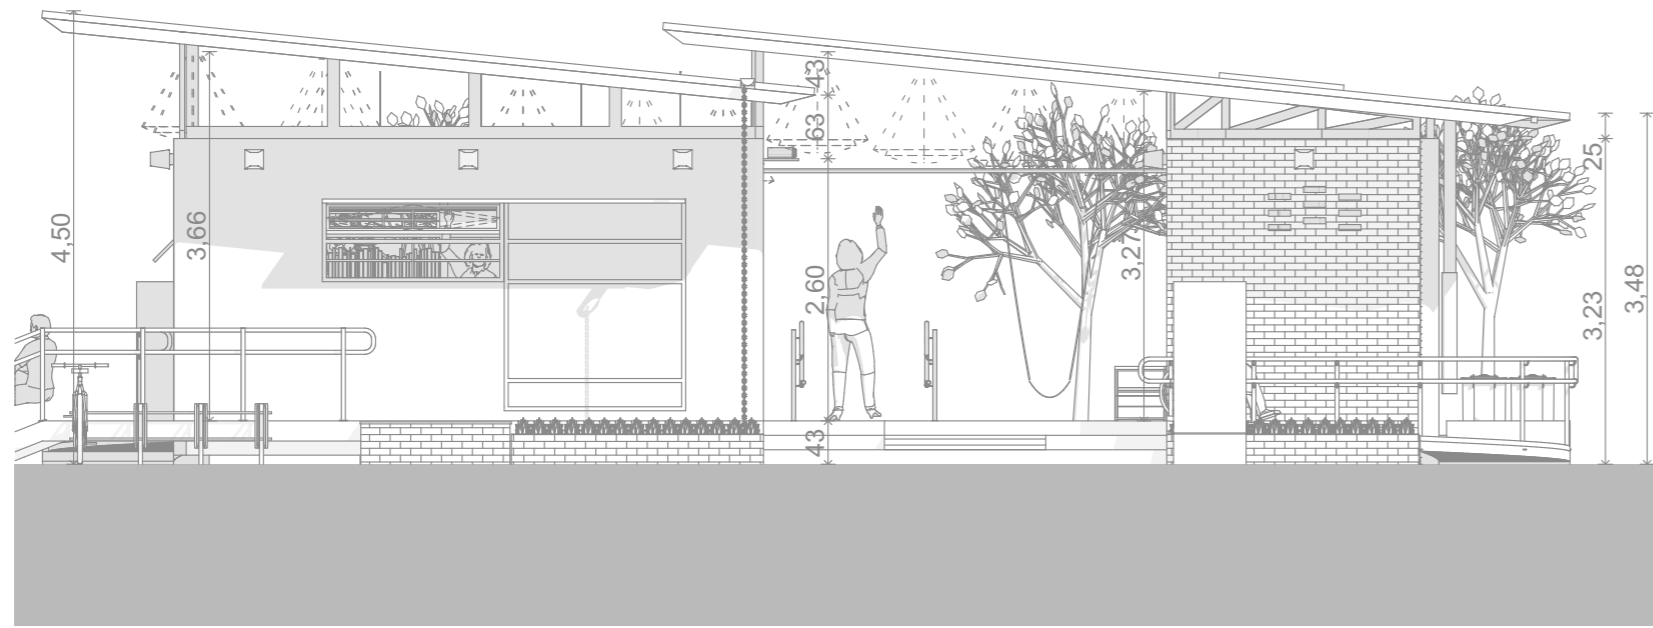

1:75

Elevação

1



1:75

Elevação

2

projeto Sala de Biblioteca II - PMCMV
 conteúdo PROJETO DE REFERÊNCIA

tamanho da folha A3

data 28.05.2025

direitos autorais reservados conforme legislação nacional e internacional

título da prancha Elevações

autora do projeto Arq. Ana Carolina Pudenzi

unidade metros


versão 00

MINISTÉRIO DAS
CIDADES



MINISTÉRIO DA
CULTURA



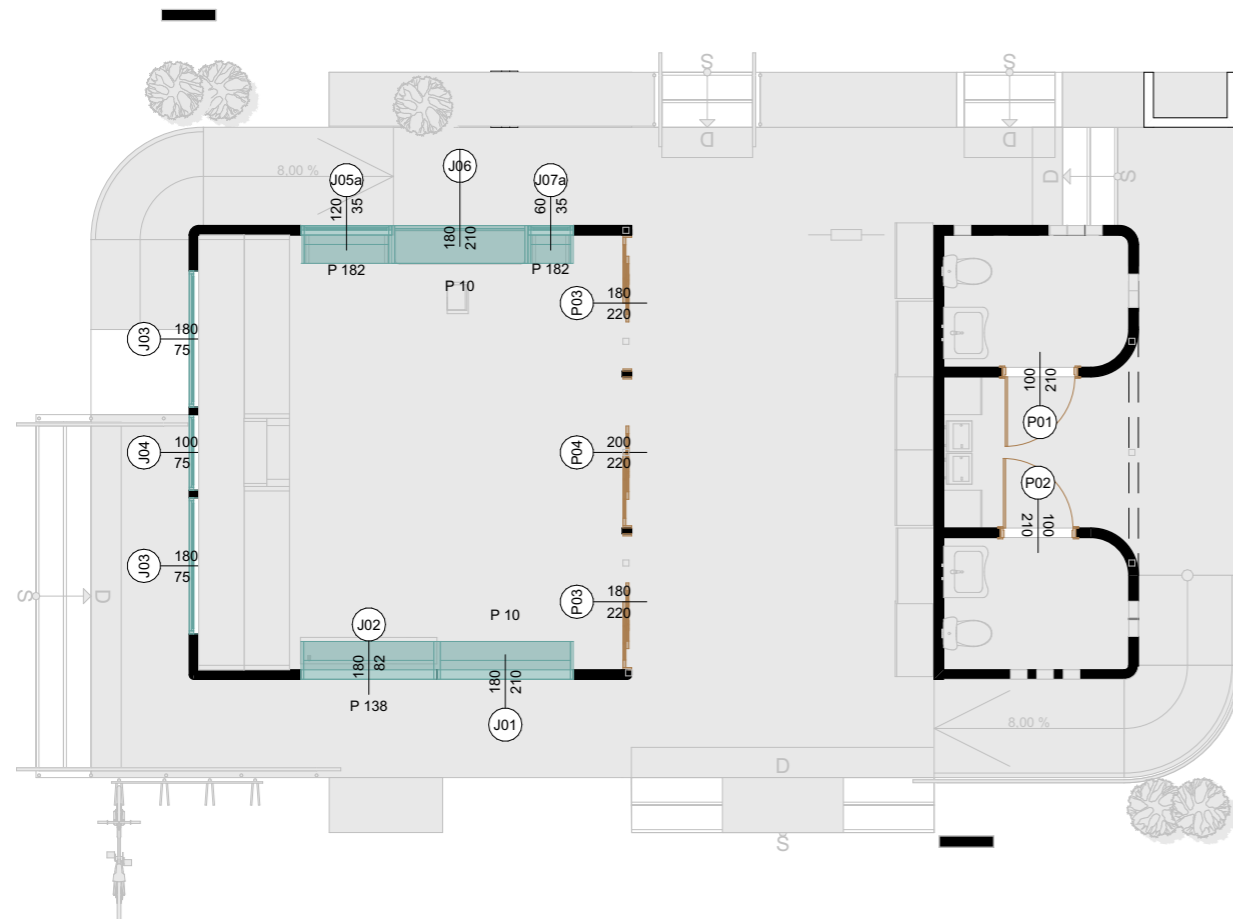

1:100 **Planta de Aberturas**

Quadro de Portas				
CÓDIGO	P01	P02	P03	P04
Quantidade	1	1	2	1
Tamanho L x A	1,00x2,10	1,00x2,10	1,80x2,20	2,00x2,20
Tipo de Abertura	Abrir Simples	Abrir Simples	Correr 2 Folhas	Correr 2 Folhas
Símbolo 2D				
Vista Frente 3D				

Quadro de Janelas									
ITEM	J01	J02	J03	J04	J05a	J05b	J06	J07a	J07b
Tamanho L x A	1,80x2,10	1,80x0,82	1,80x0,75	1,00x0,75	1,20x0,35	1,20x2,10	1,80x2,10	0,60x0,35	0,60x2,10
Planta									
Vista Frontal									



PROJETO DE MOBILIÁRIO

projeto Sala de Biblioteca II - PMCMV
conteúdo PROJETO DE REFERÊNCIA

tamanho da folha A3

data 28.05.2025

direitos autorais reservados conforme legislação nacional e internacional

título da prancha Projeto de Mobiliário

autora do projeto Arq. Ana Carolina Pudenzi

unidade metros


versão 00

MINISTÉRIO DAS
CIDADES



MINISTÉRIO DA
CULTURA



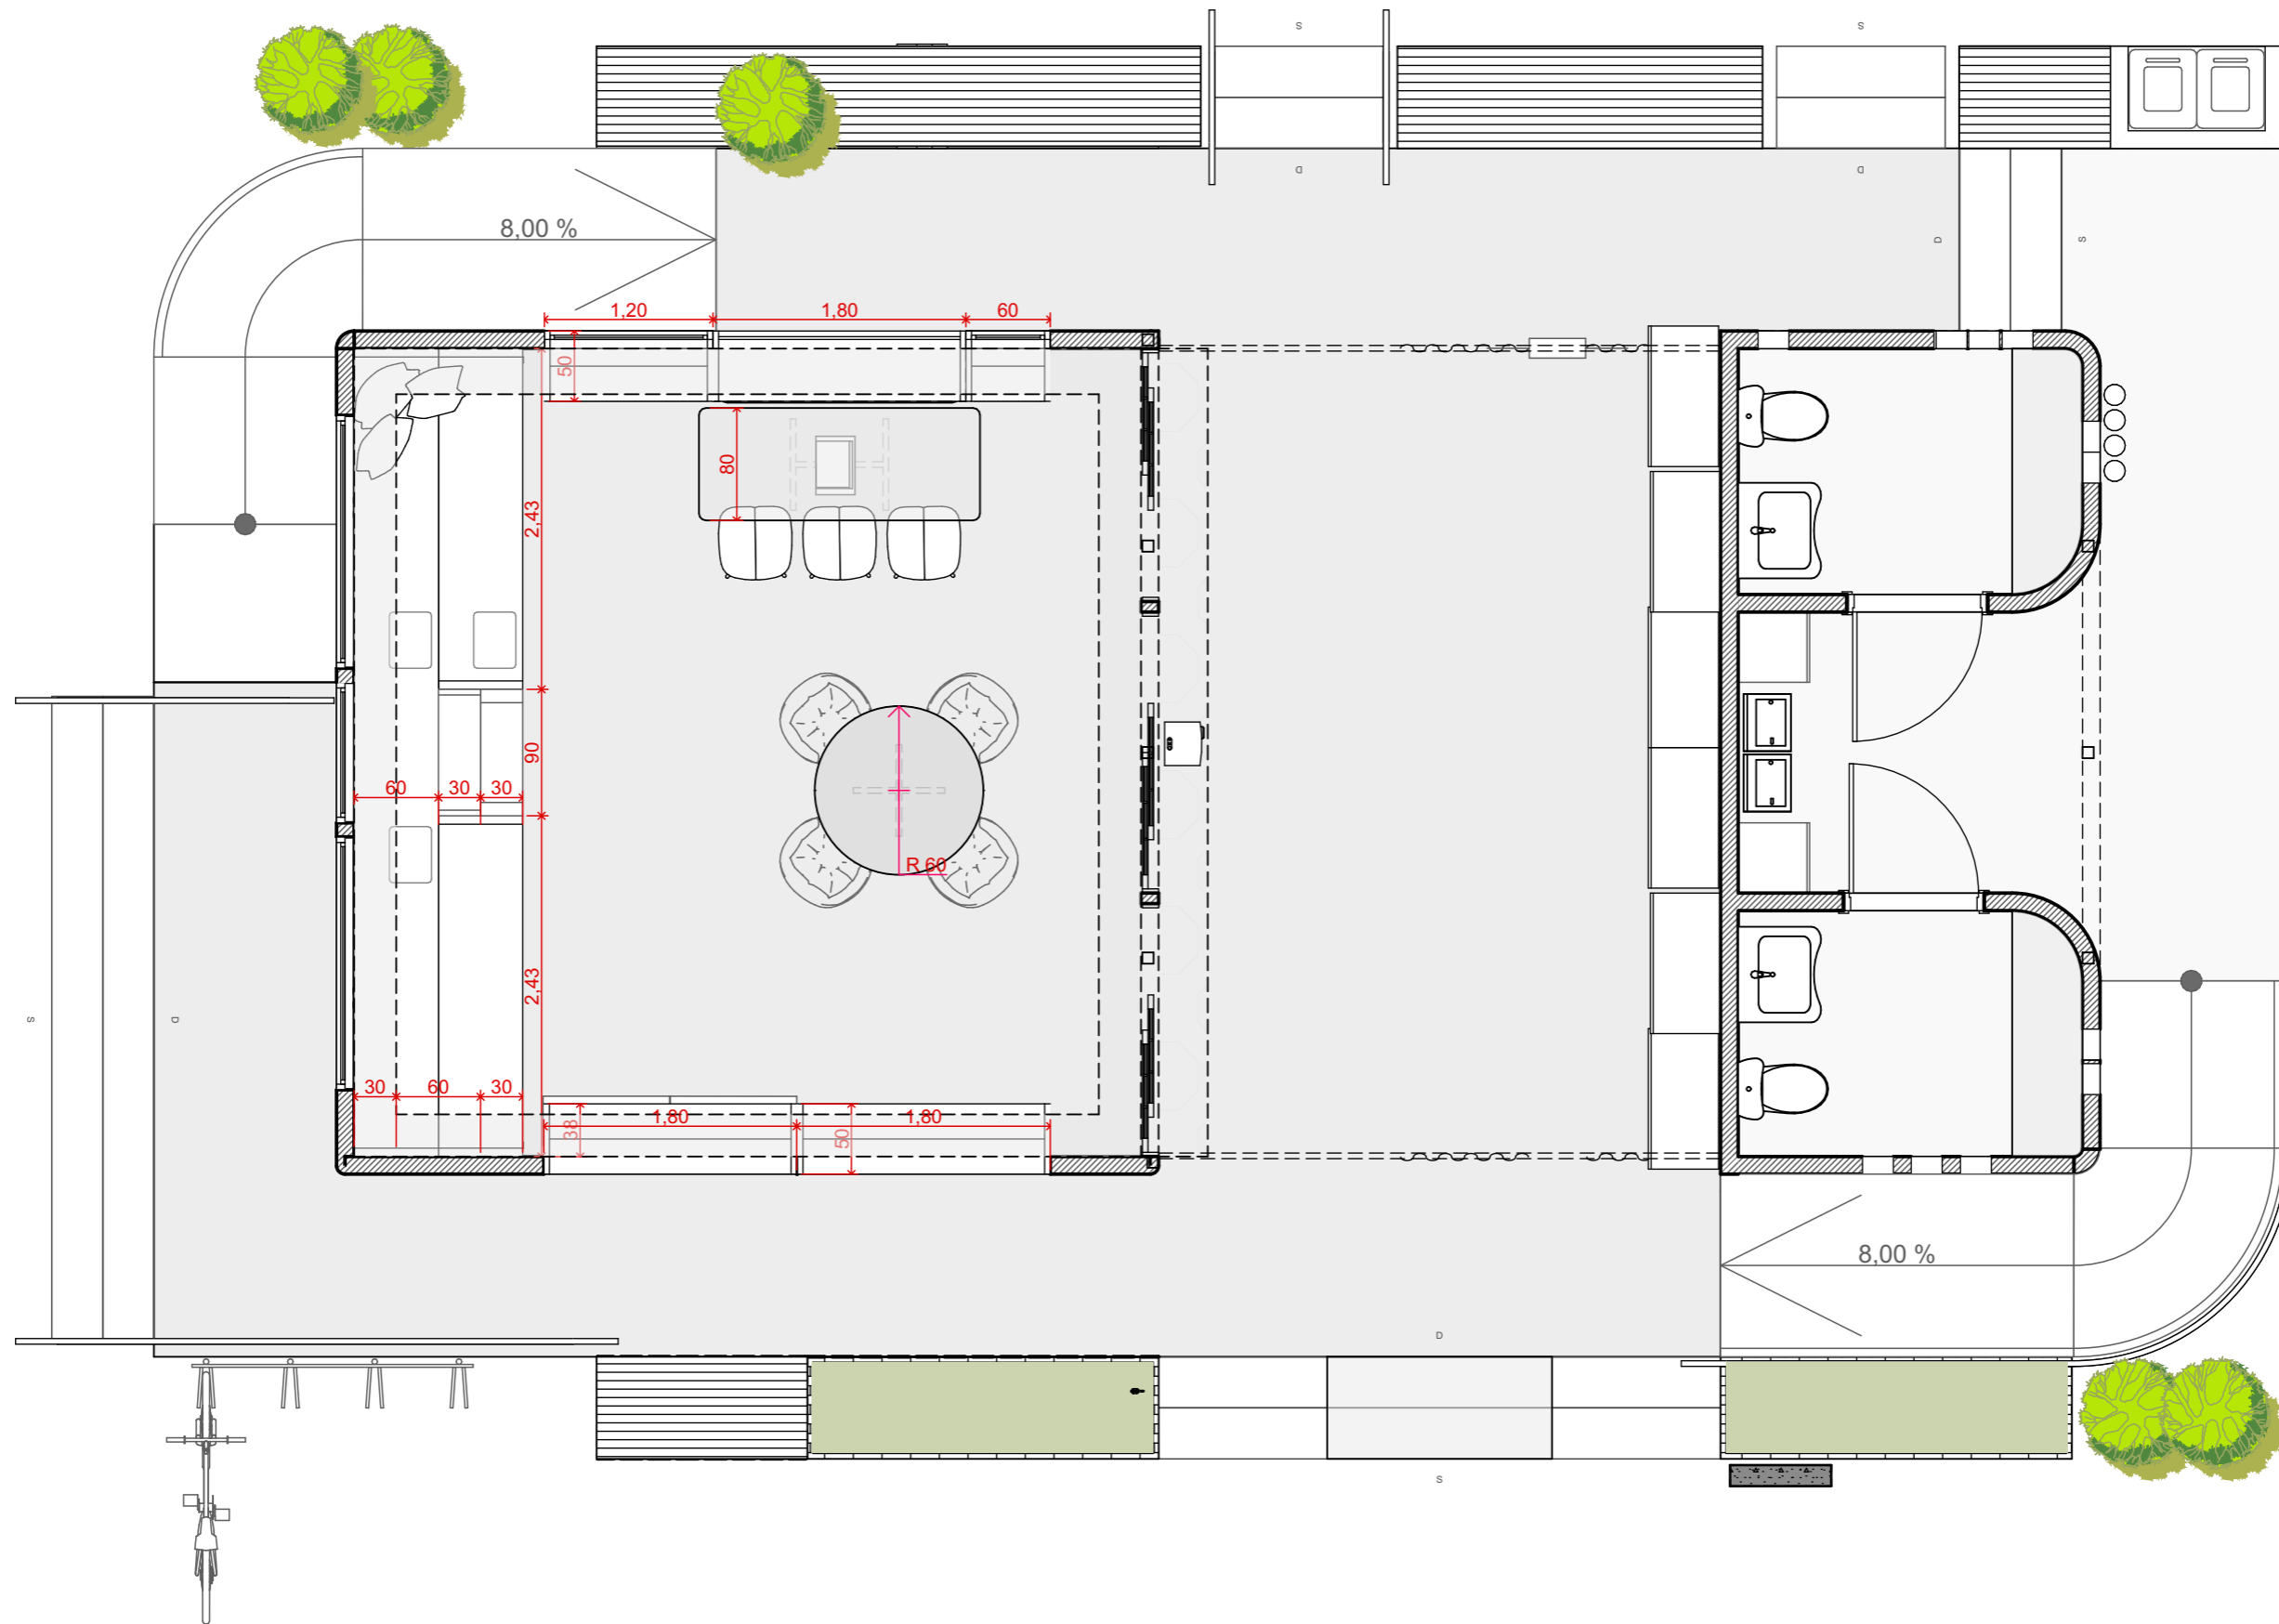

projeto Sala de Biblioteca II - PMCMV
 conteúdo PROJETO DE REFERÊNCIA

tamanho da folha A3

data 28.05.2025

direitos autorais reservados conforme legislação nacional e internacional

título da prancha Planta Baixa de Mobiliário

autora do projeto Arq. Ana Carolina Pudenzi

unidade metros


versão 00

MINISTÉRIO DAS
 CIDADES




MINISTÉRIO DA
 CULTURA



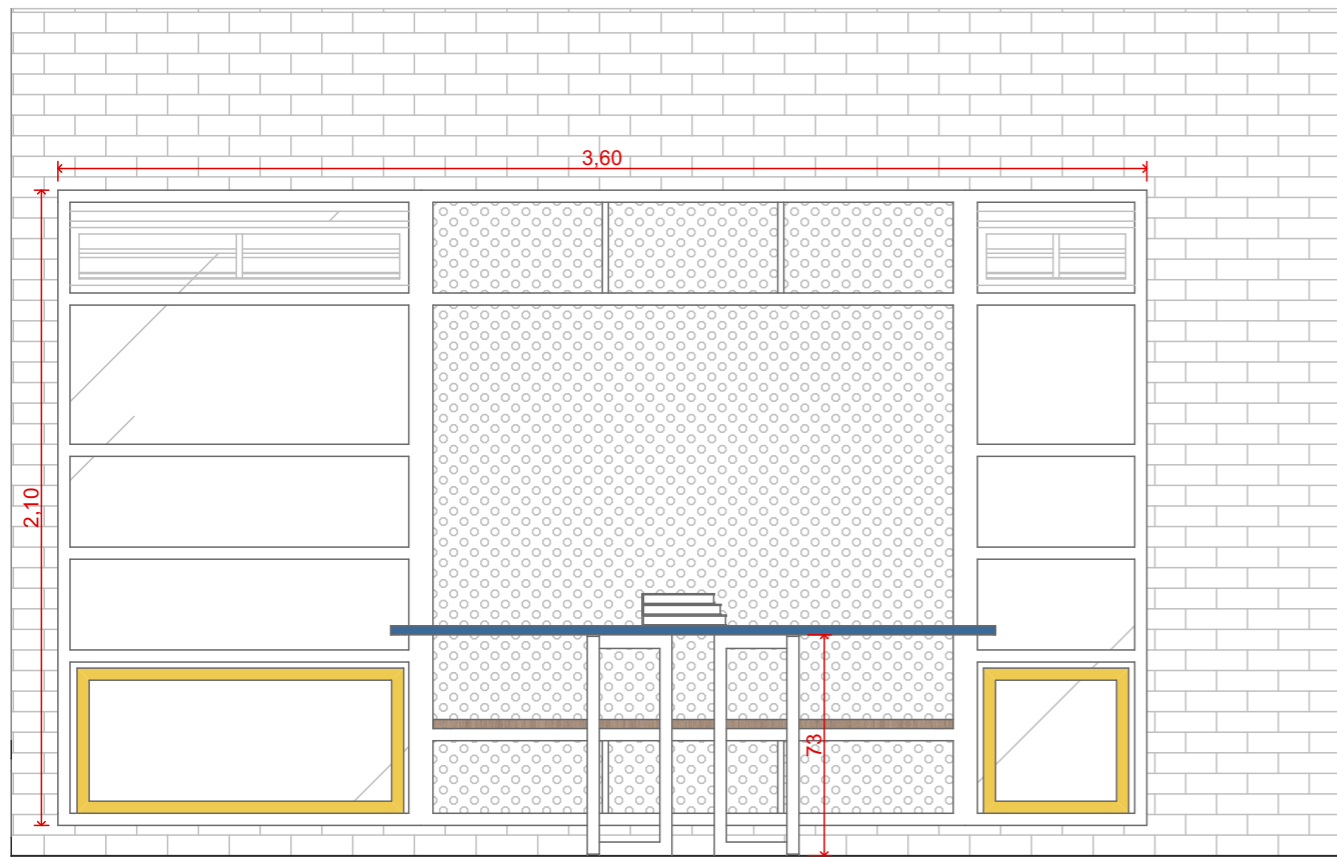


Vista Mesa Coletiva
1:25

C1.1

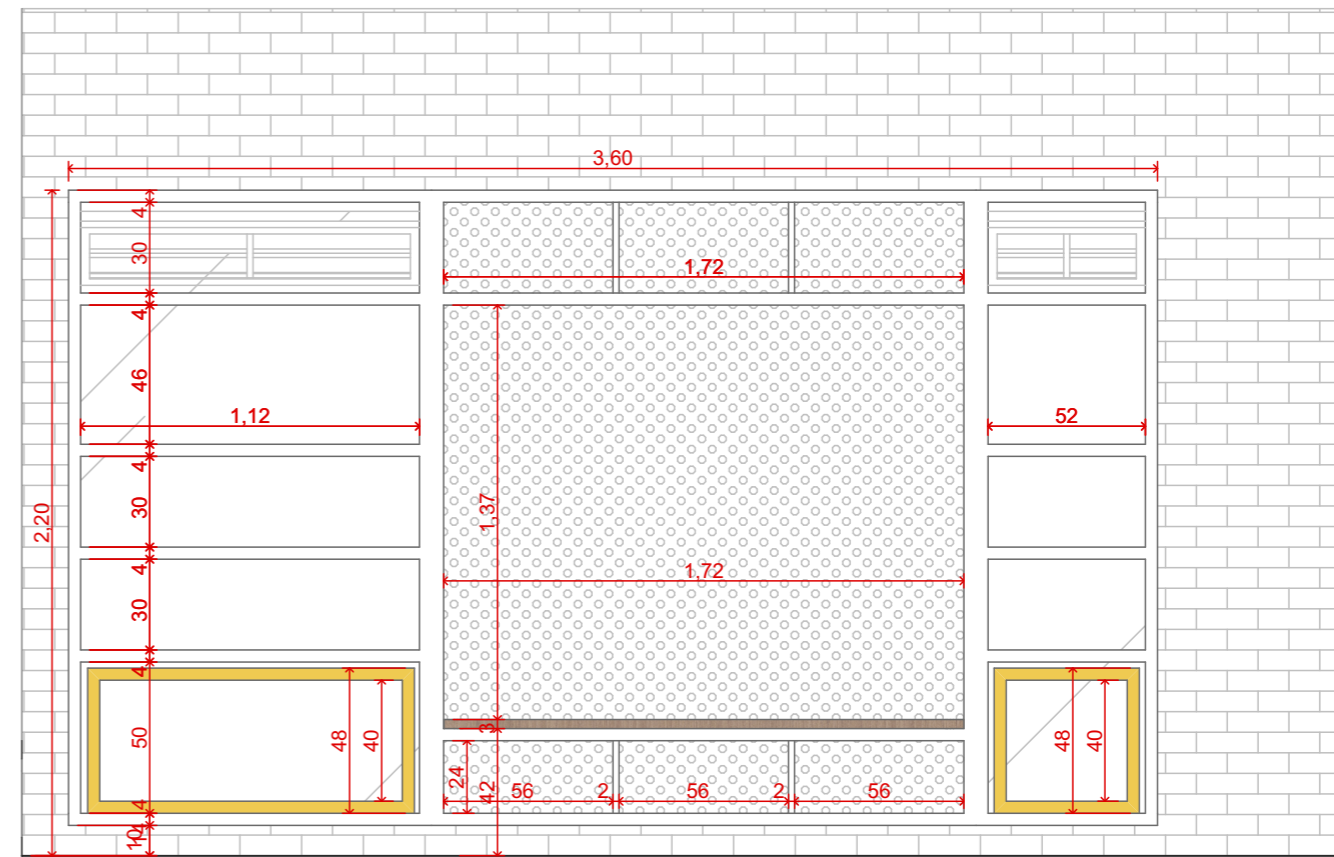


Vista Mesa Coletiva - Banco
1:25

C1.2

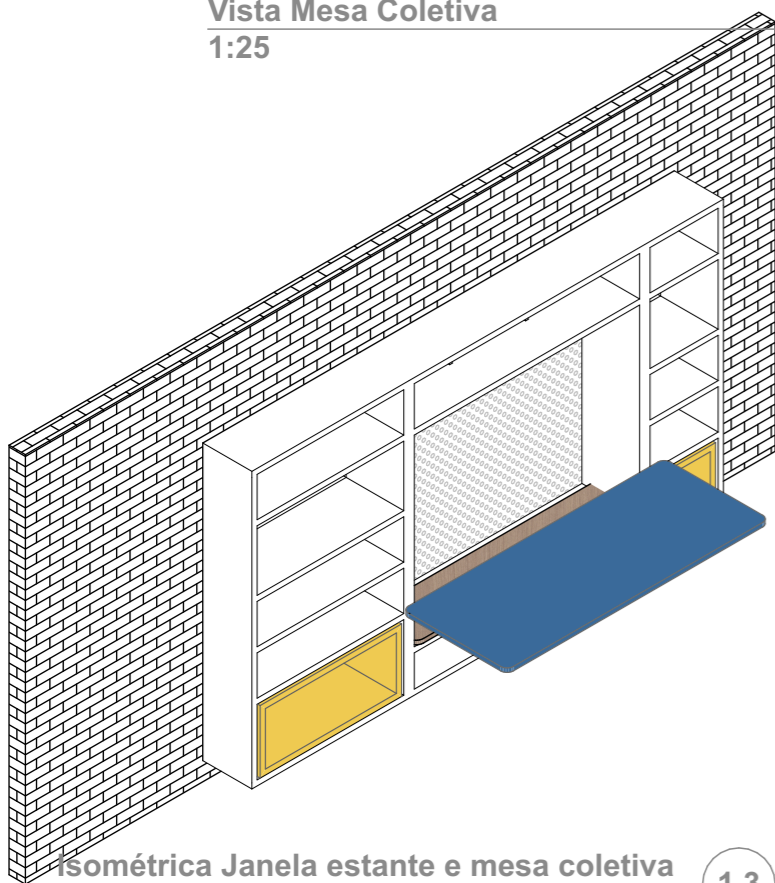


Isométrica Janela estante e mesa coletiva
1:50

1.3

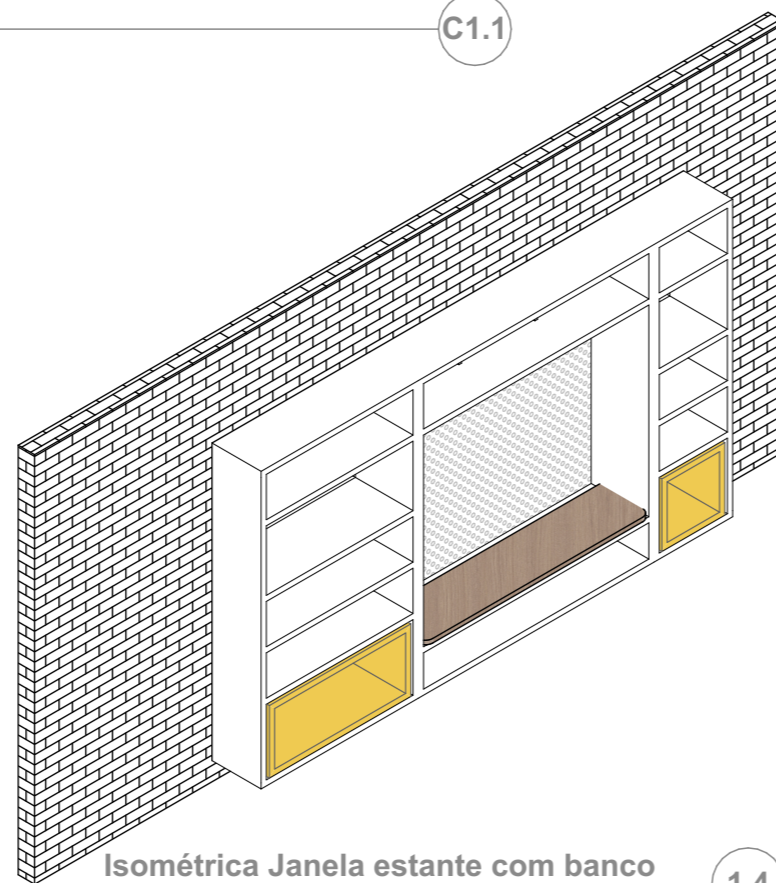


Isométrica Janela estante com banco
1:50

1.4

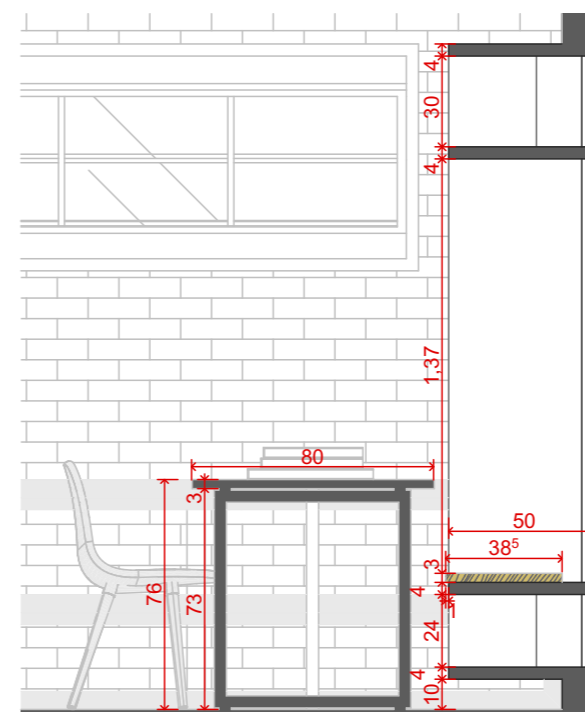

Seção Janela estante e Mesa Coletiva
1:25


C2

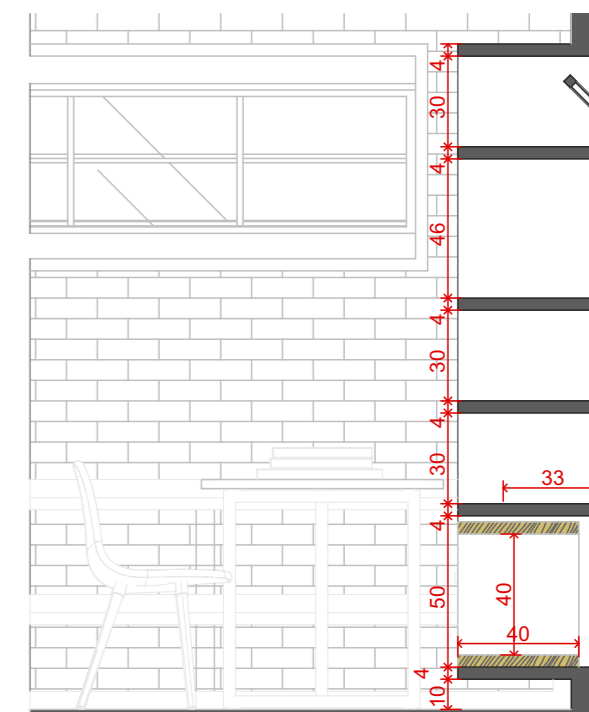

Seção Janela estante e Mesa Coletiva
1:25


C3



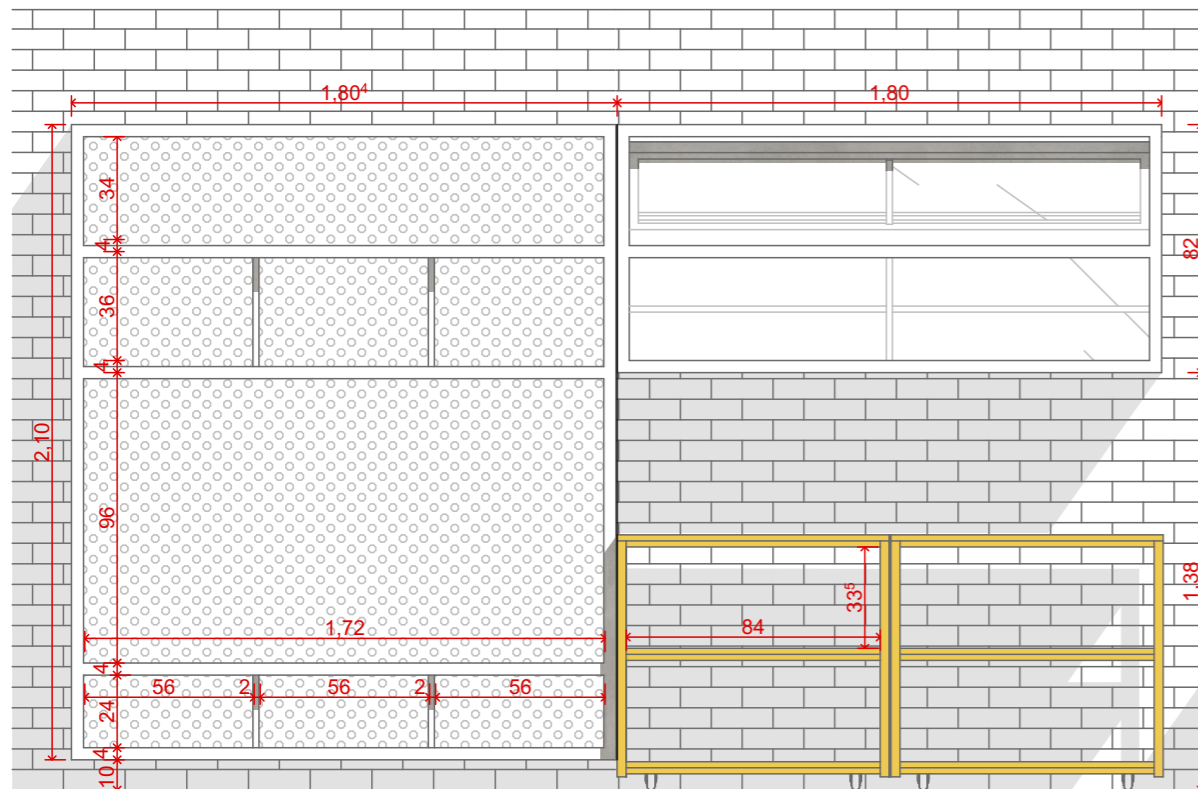


Vista Janela banco
1:25

C4

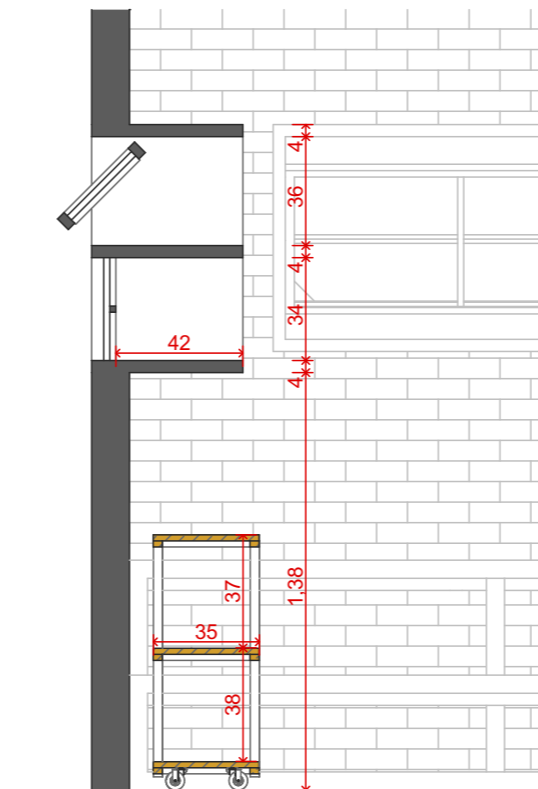


Seção Janela banco
1:25

C5

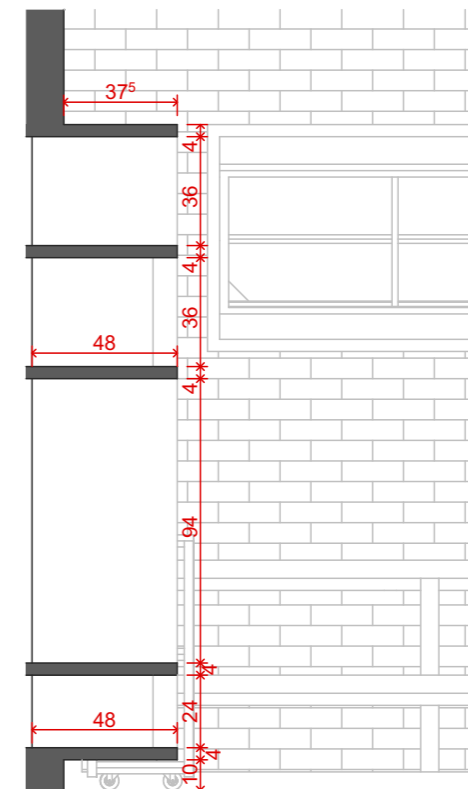


Seção Janela banco
1:25

C6

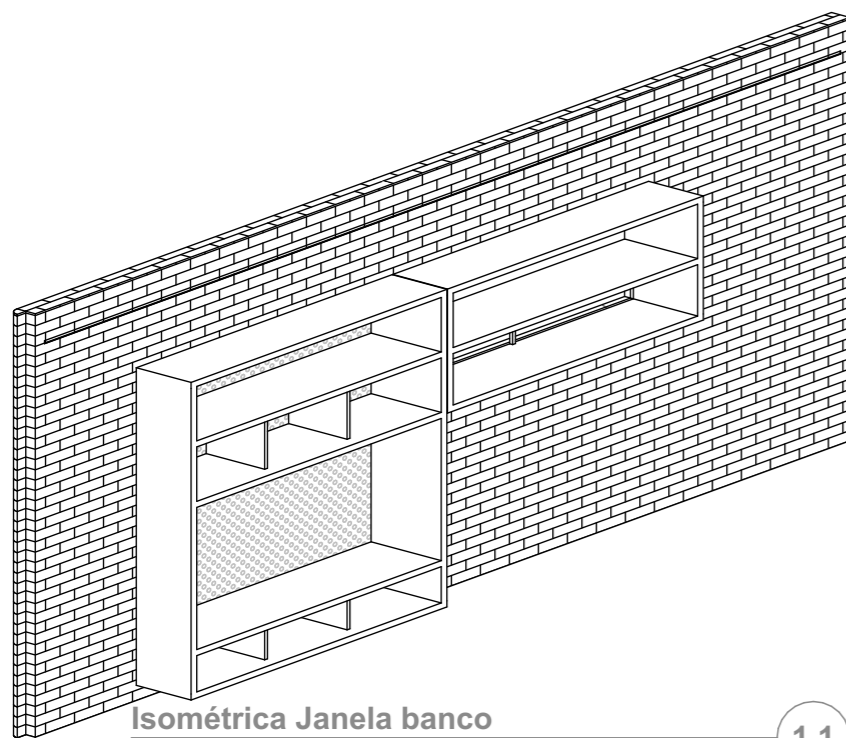


Isométrica Janela banco
1:50

1.1

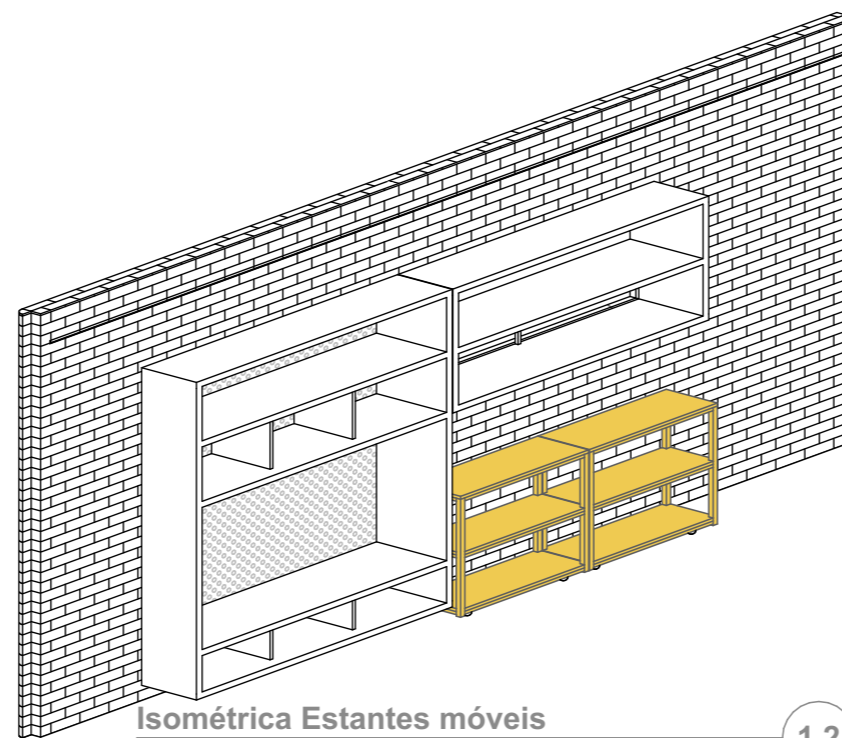


Isométrica Estantes móveis
1:50

1.2

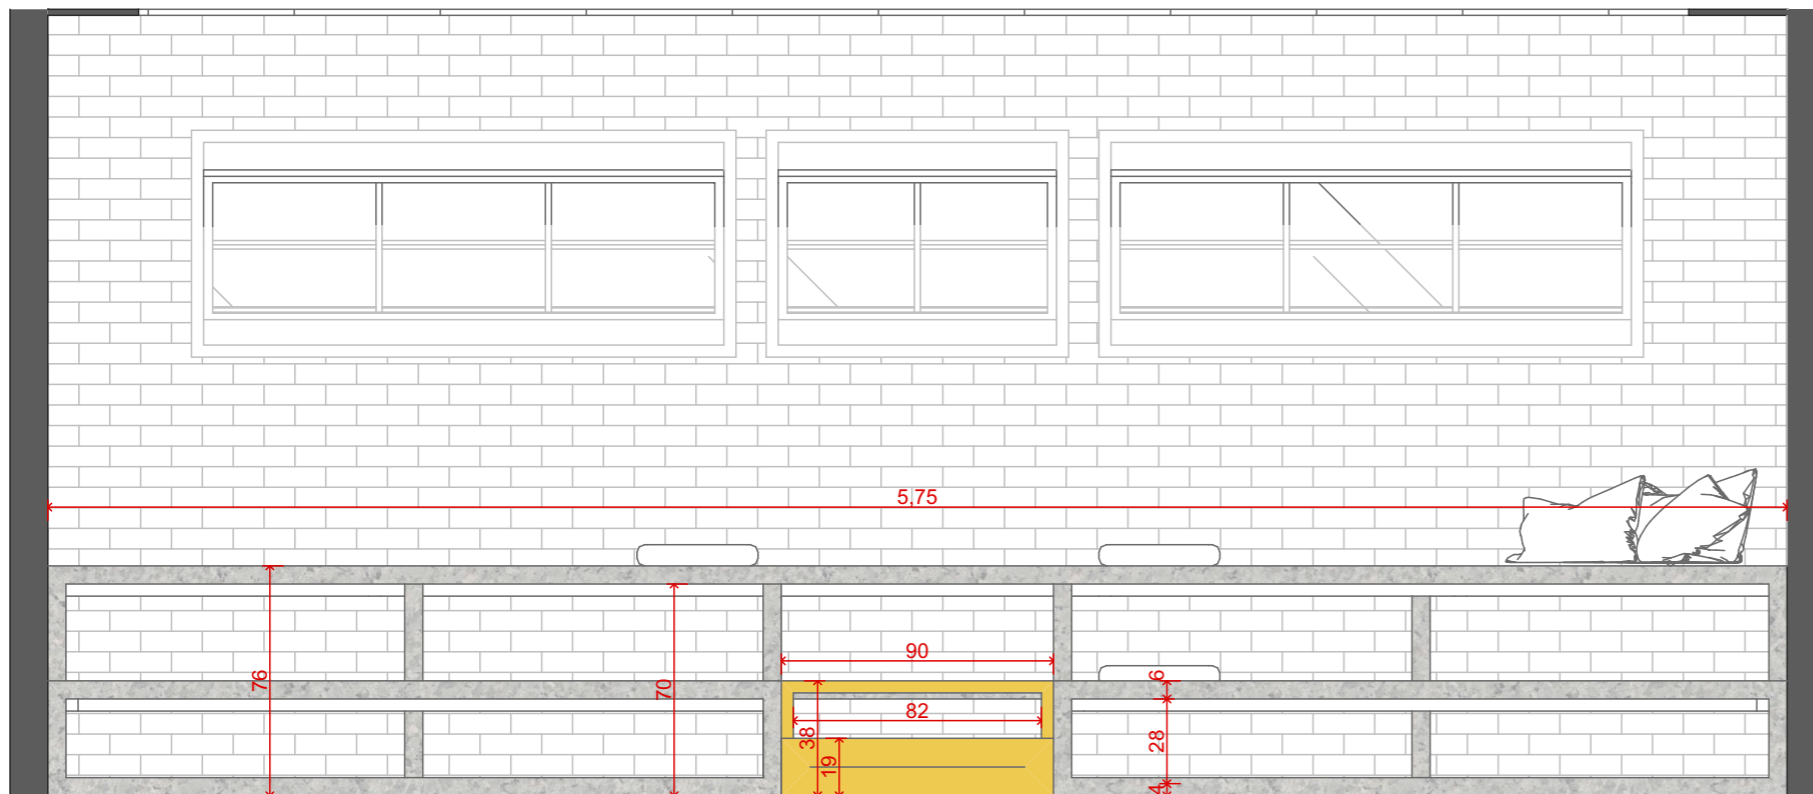


Corte
1:25

C7

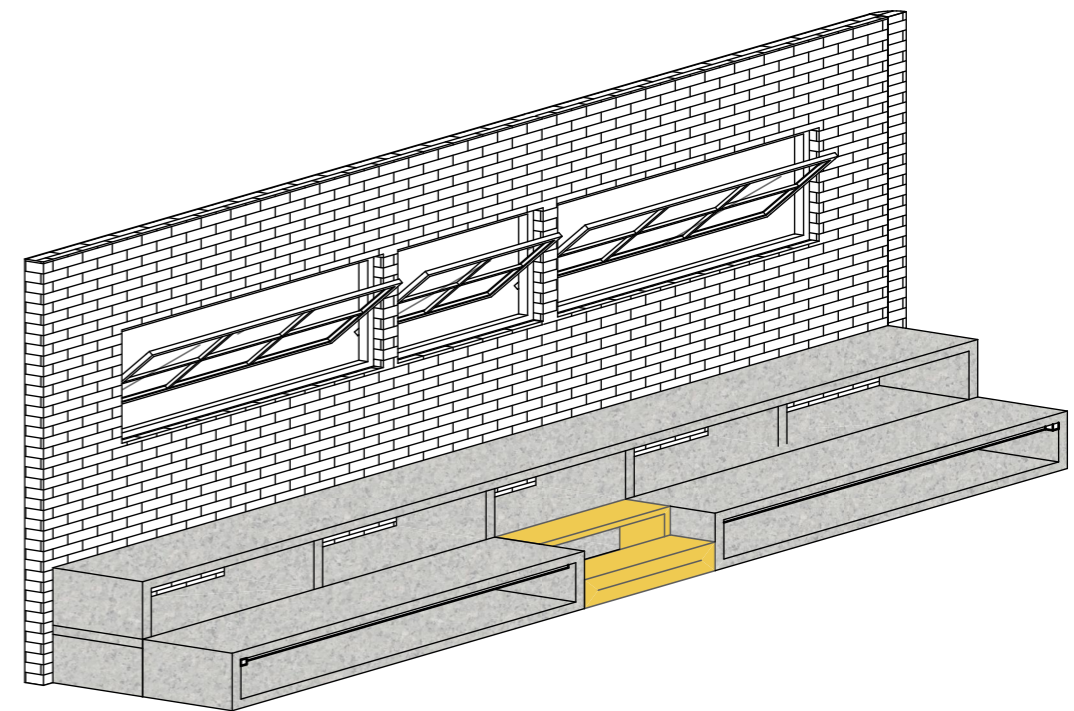


Isométrica Arquibancadas

1

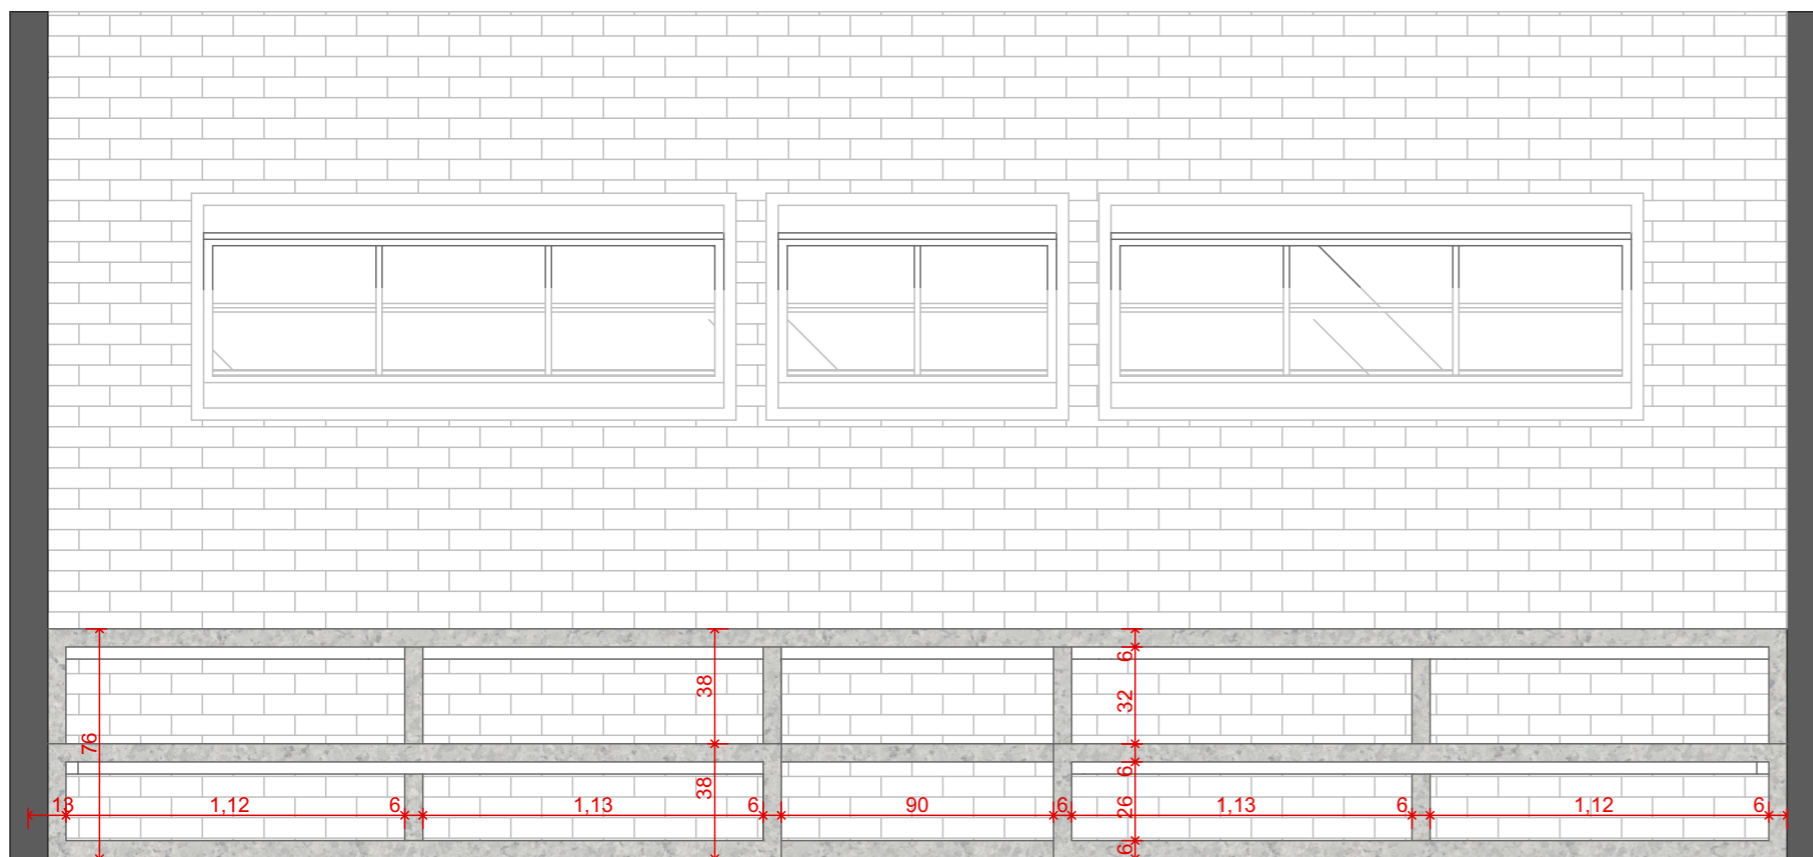

Vista Arquibancada
1:25


C9

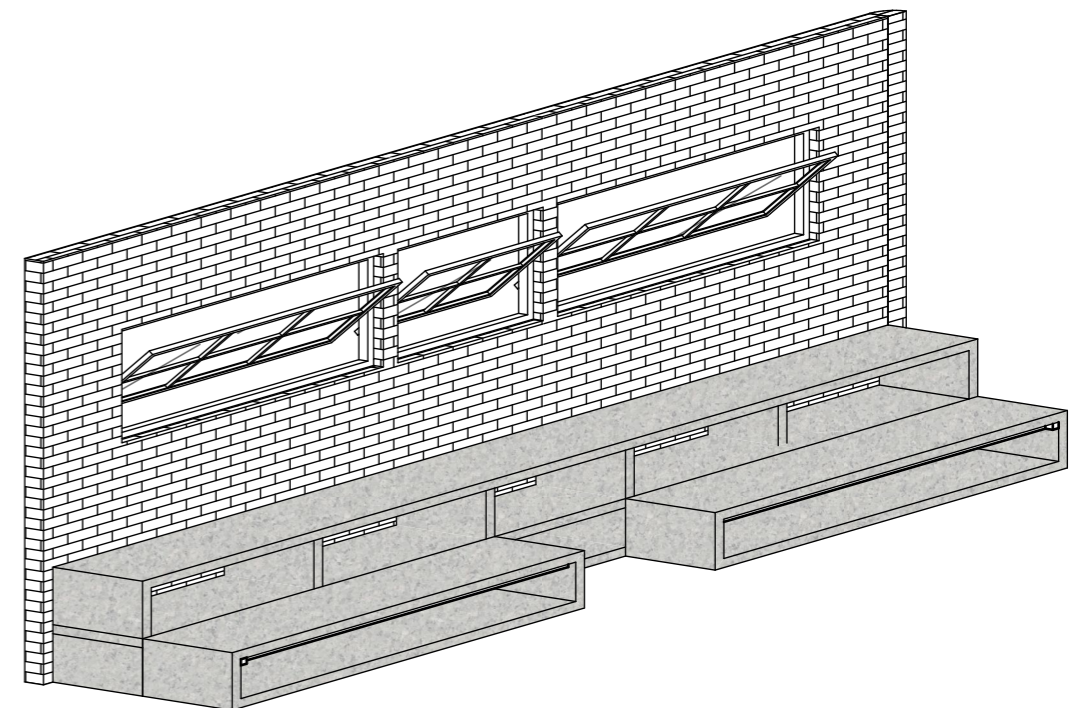

Isométrica Arquibancadas


2



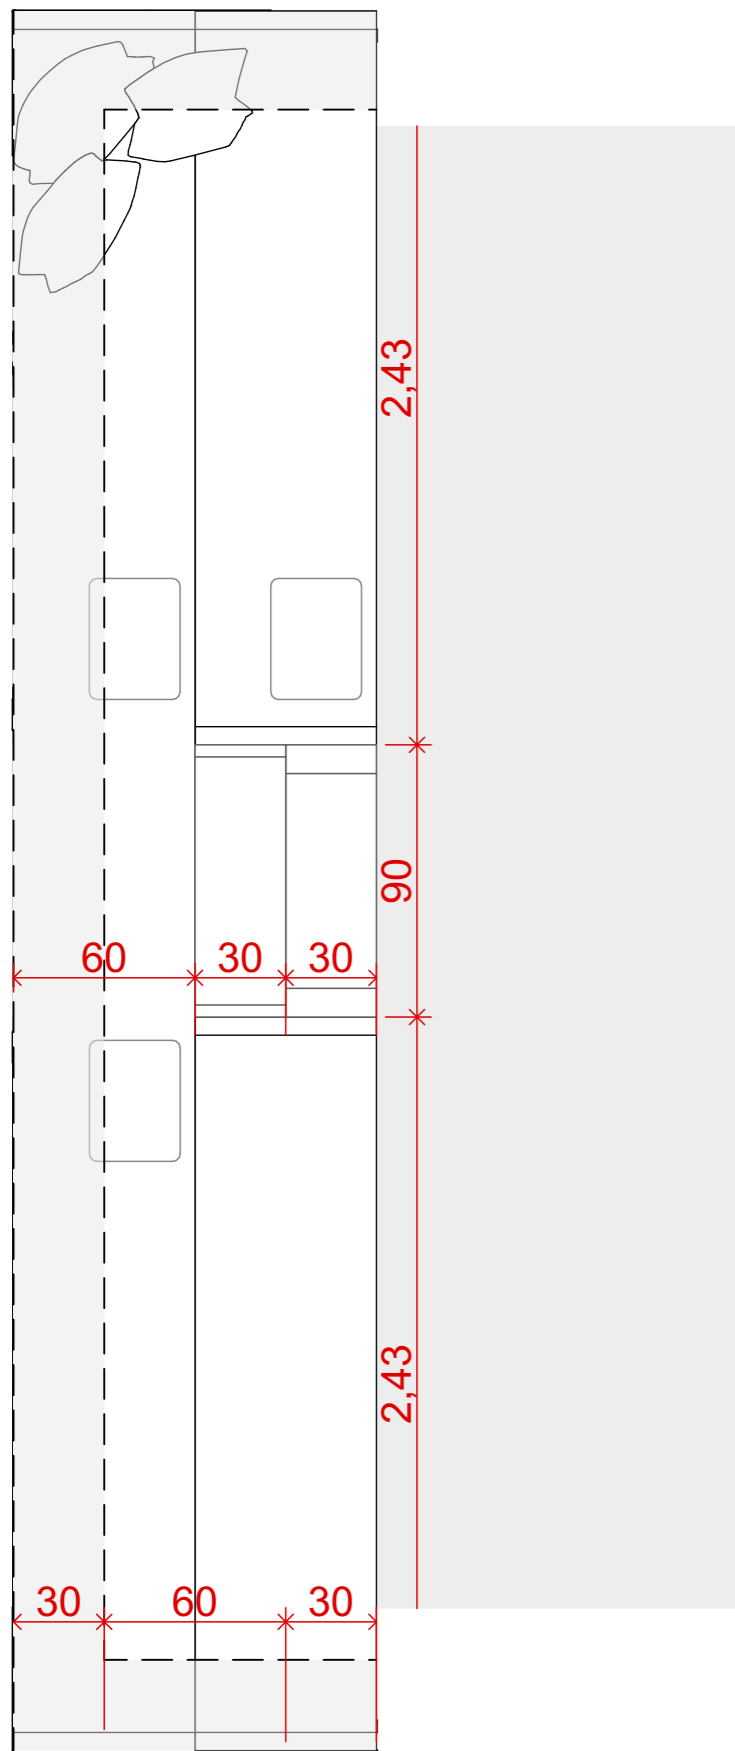


Planta de Mobiliário fixo
1:25

1.

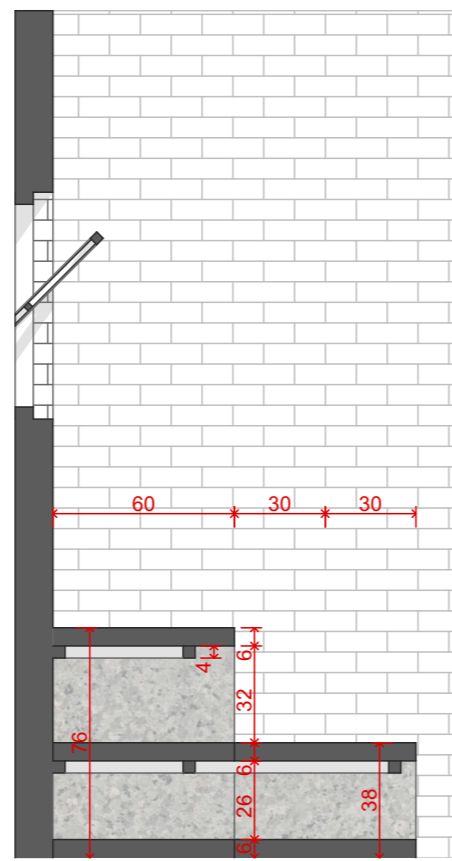

Vista Arquibancada
1:25

C8

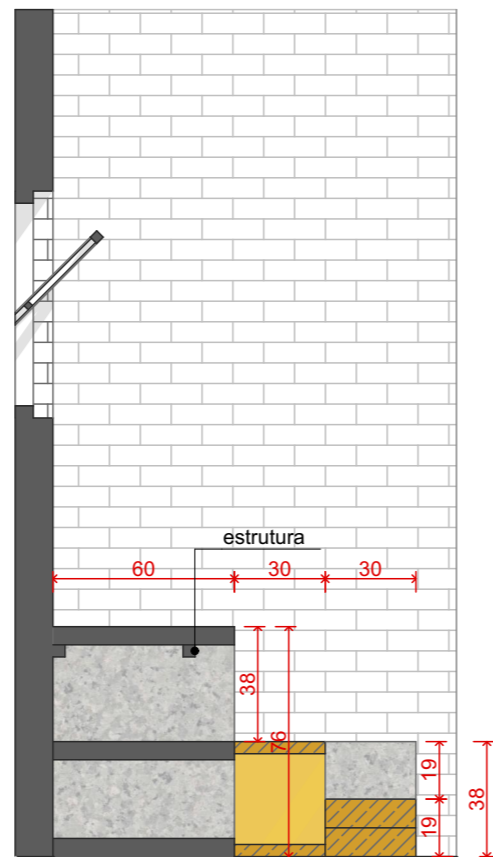


Vista Arquibancada
1:25


C10

Bibliotecas - Escopo Móvel

ITEM	PLANTA	3D	Quantidade Mínima	Descrição
Cadeiras				
			3	Cadeiras em material resistente a uso cotidiano para área da mesa coletiva
Pufe mole				
			4	Pufes moles infantis

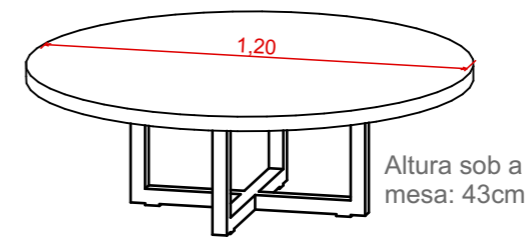

Mesa Infantil

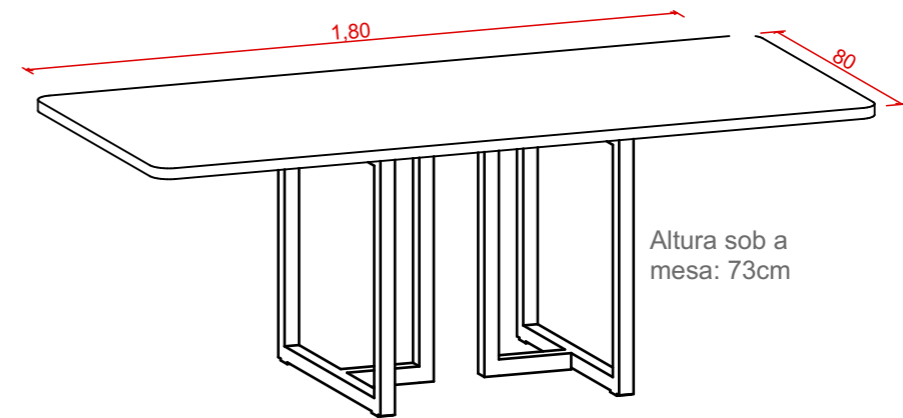

Mesa Coletiva

