

Territórios da Cultura
Bibliotecas do Programa Minha casa Minha Vida
Projeto de Referência
Sala de Biblioteca II



projeto Bibliotecas MCMV

conteúdo Capa

etapa Anteprojeto


autora do projeto Arq. Carolina Pudenzi


data 28.05.2025

versão 00


MINISTÉRIO
DA CULTURA



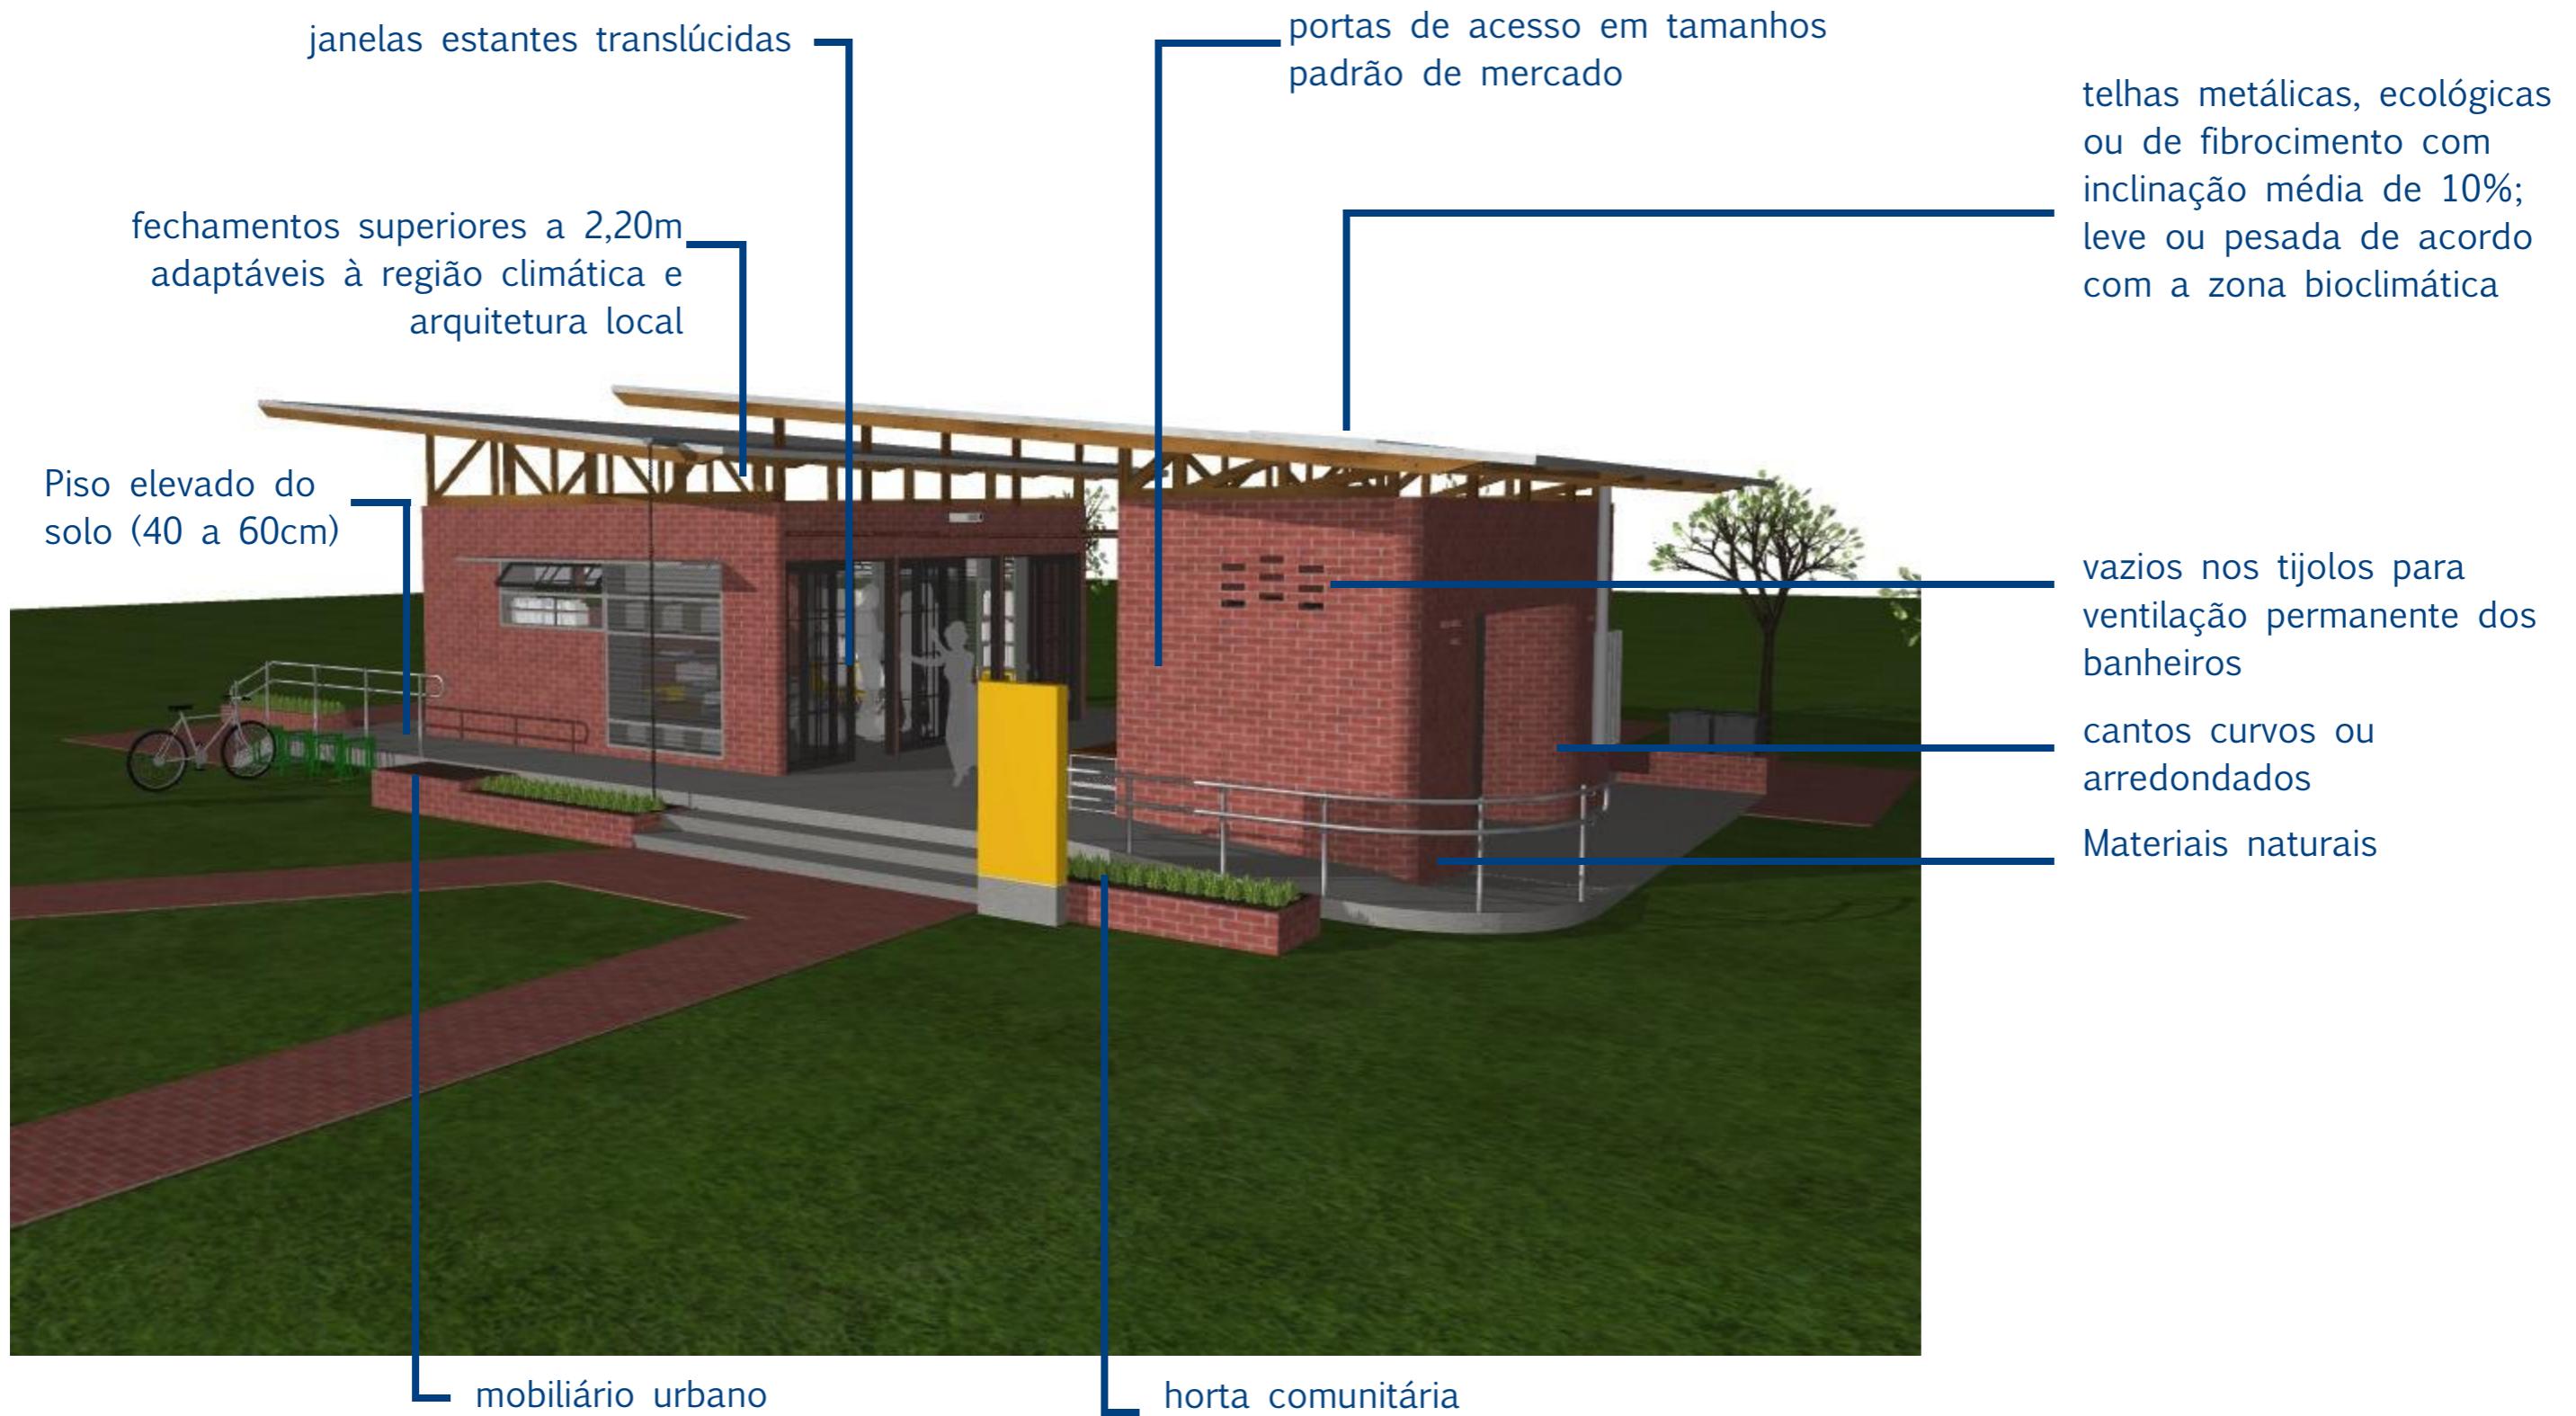

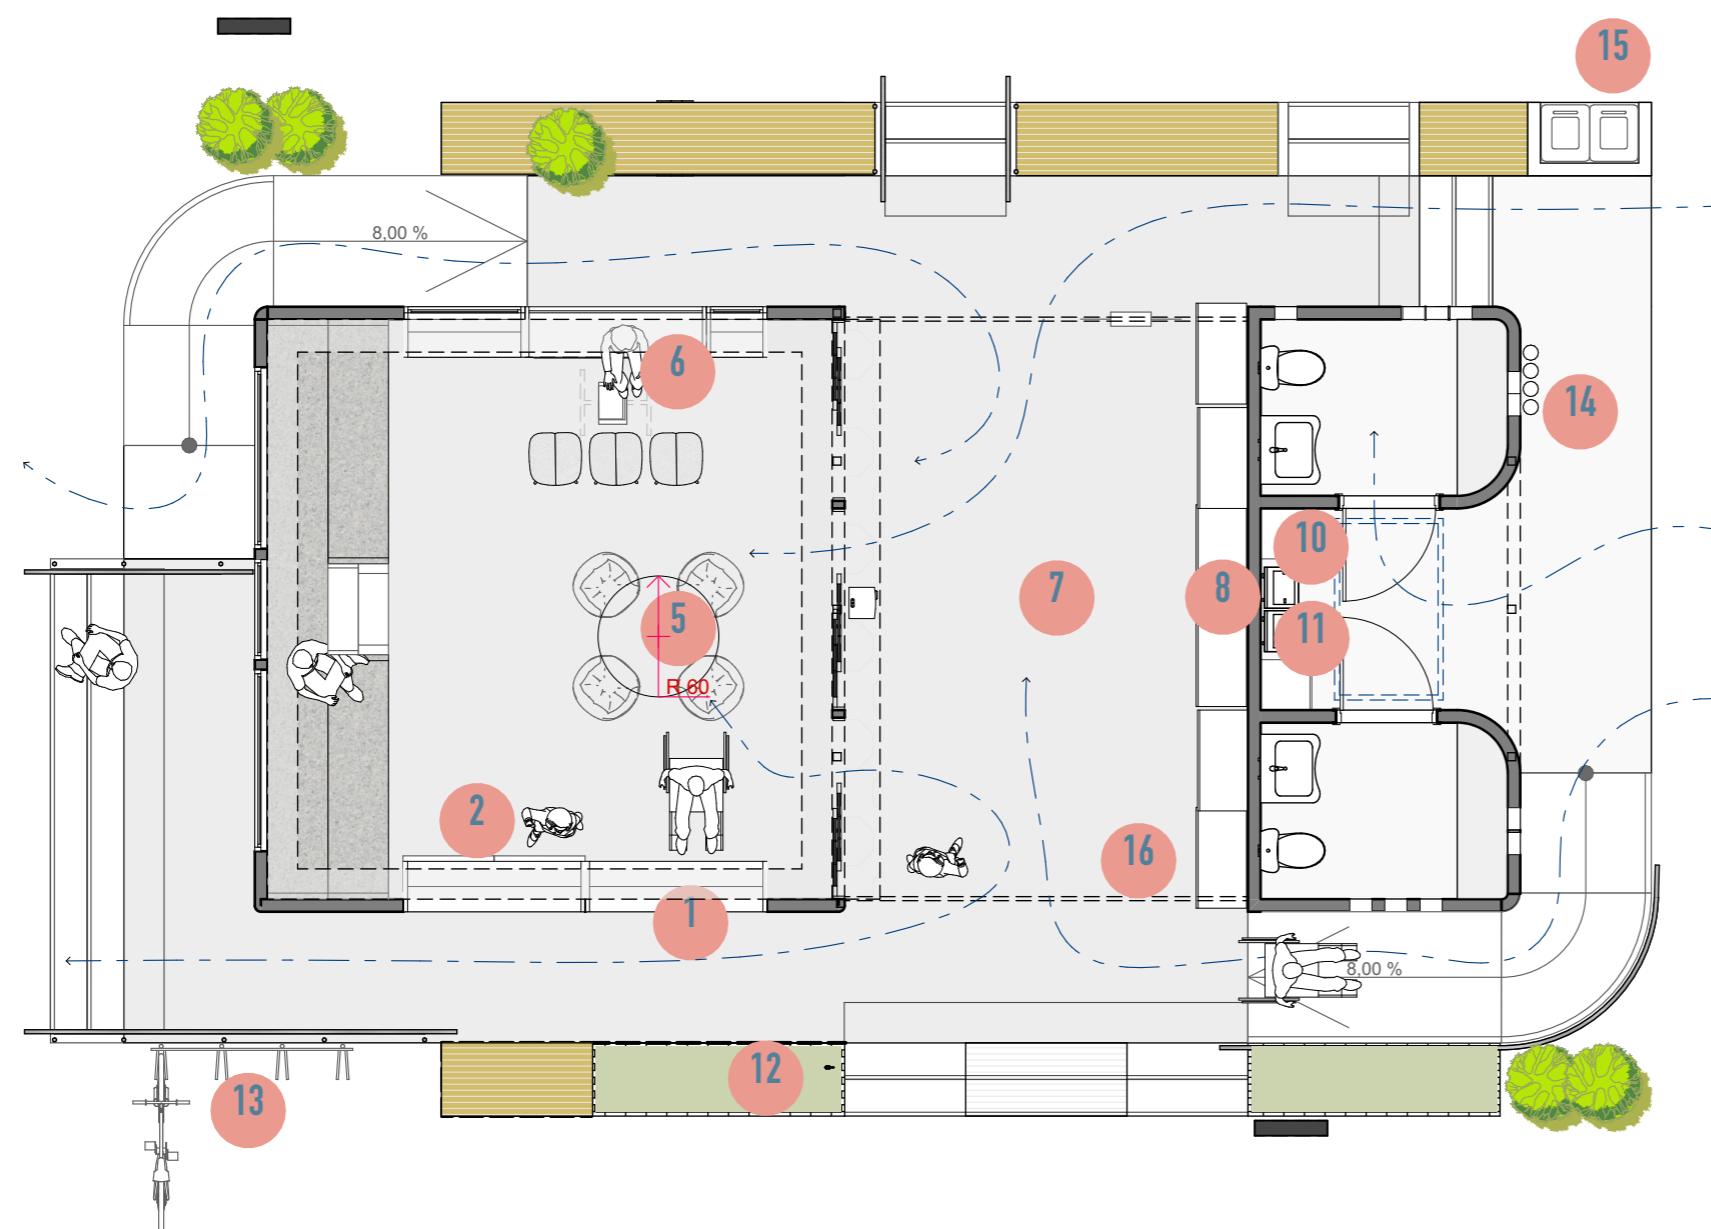


LEGENDA	
Num.	Item
1	Janela-estante
2	Estantes sob Rodízios
3	Arquibancada
4	Arquibancada - Complementos móveis
5	Mesa Infantil
6	Mesa Coletiva
7	Pátio Central
8	Parede branca para projeção de filmes
9	Banheiros PCD com fraldários
10	Armário
11	Bebedouro
12	Horta comunitária
13	Mobiliário urbano
14	Captação de águas pluviais
15	Ponto de coleta seletiva de lixo
16	Vergalhão para cortinas e exposições

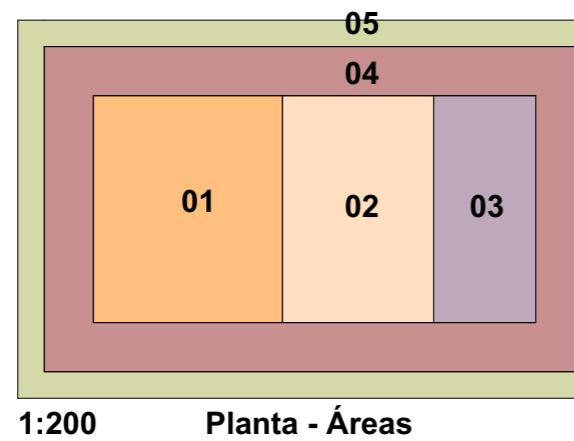


QUADRO DE ÁREAS GERAIS		
Ambiente	Área	
01 Sala de Biblioteca	30,00	
02 Pátio Central	24,00	
03 Banheiros	16,20	
04 Circulação Coberta	52,78	
05 Circulação e Mobiliário Descoberto	27,02	

EXEMPLOS DE FLUXOS DE CIRCULAÇÃO

NUMERAÇÃO DOS ITENS DE IMPLEMENTAÇÃO

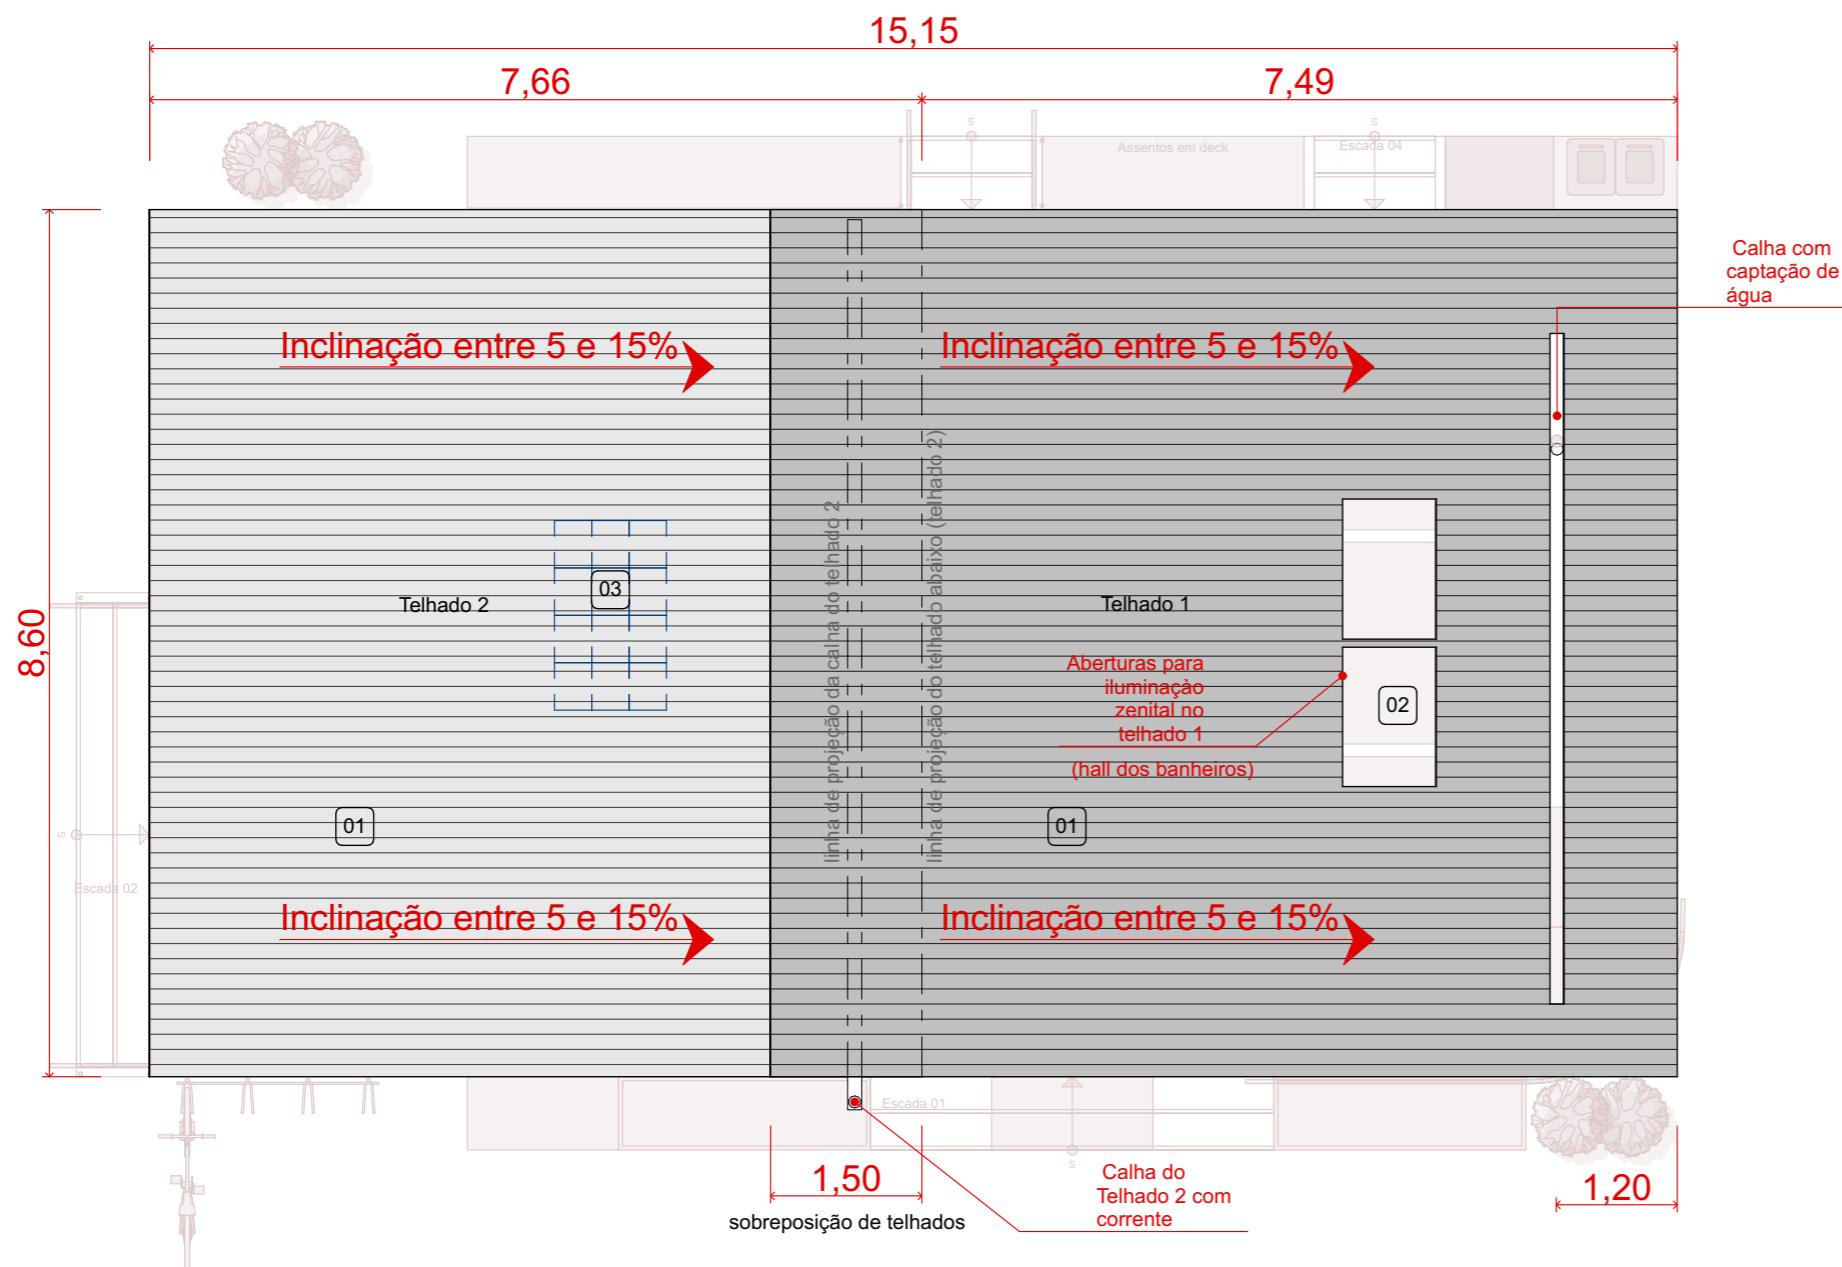

LEGENDA DE ACABAMENTOS	
01	TELHA ECOLÓGICA OU TERMOACÚSTICA
02	TELHA PET INCOLOR
03	TELHA OU PLACA FOTOVOLTÁICA

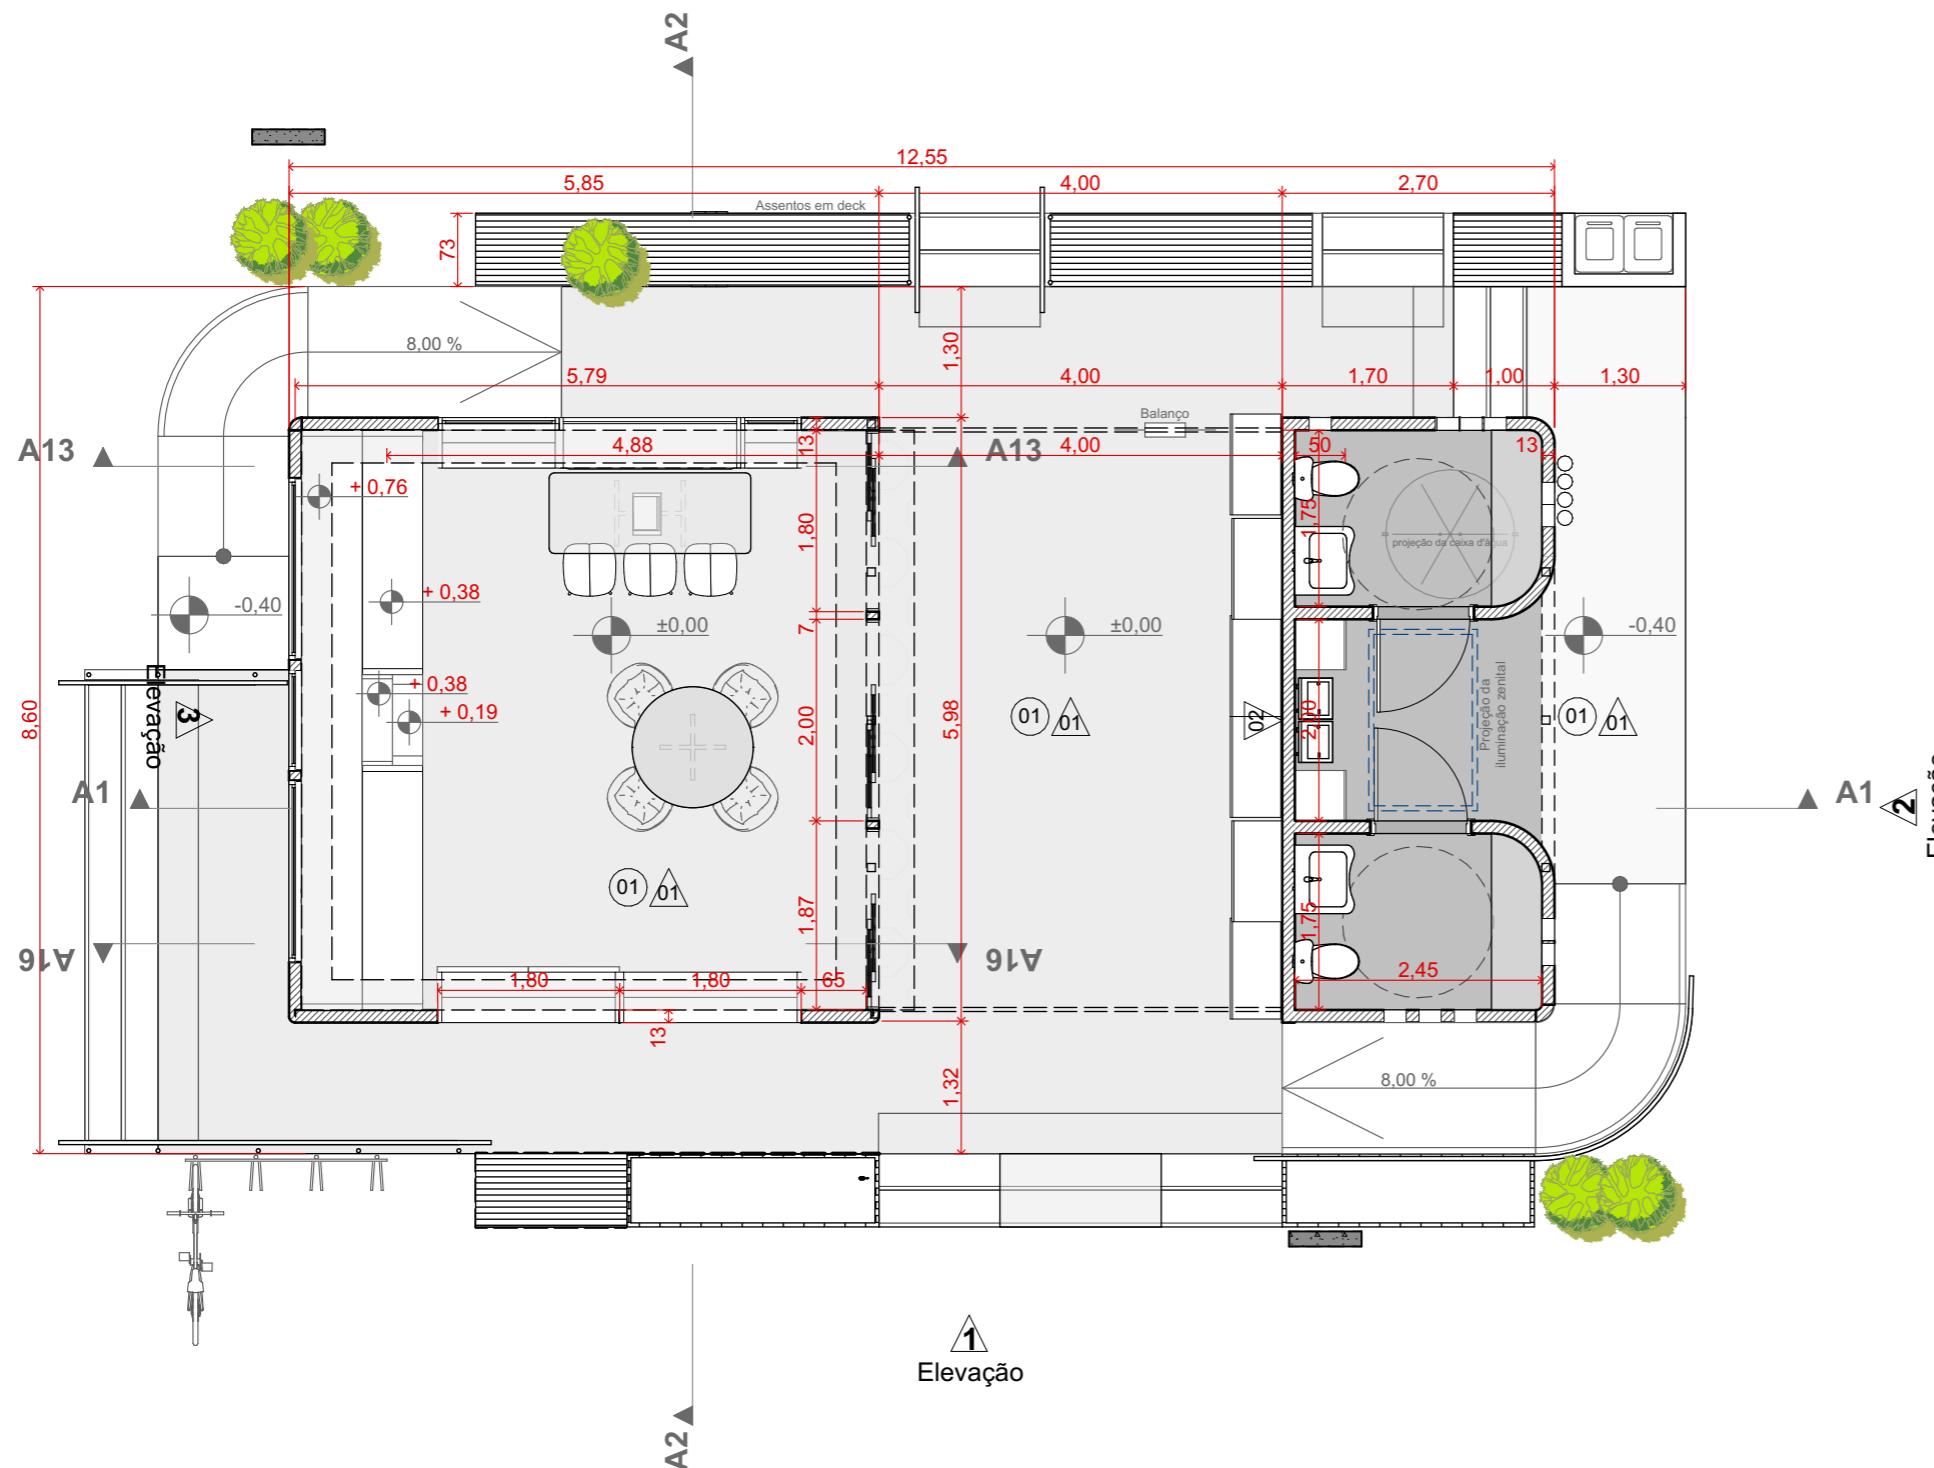

LEGENDA DE ACABAMENTOS	
PISOS	
01	PISO GRANILITE COR AREIA
PAREDES	
01	PAREDE EM TIJOLO ECOLÓGICO OU TIJOLO DE BARRO MACIÇO
02	PAREDE COM PINTURA BRANCA LISA FOSCA PARA PROJEÇÃO DE FILMES

1:75

Planta Baixa

projeto
conteúdo
tamanho
data

Sala de Biblioteca II - PMCMV

PROJETO DE REFERÊNCIA

tamanho da folha **A3**

data 28.05.2025



direitos autorais reservados conforme legislação nacional e internacional

título da prancha **Acabamentos recomendados**
autora do projeto **Arq. Ana Carolina Pudenzi**
unidade **metros**
versão **00**

MINISTÉRIO DA
CULTURA

MINISTÉRIO DAS CIDADES



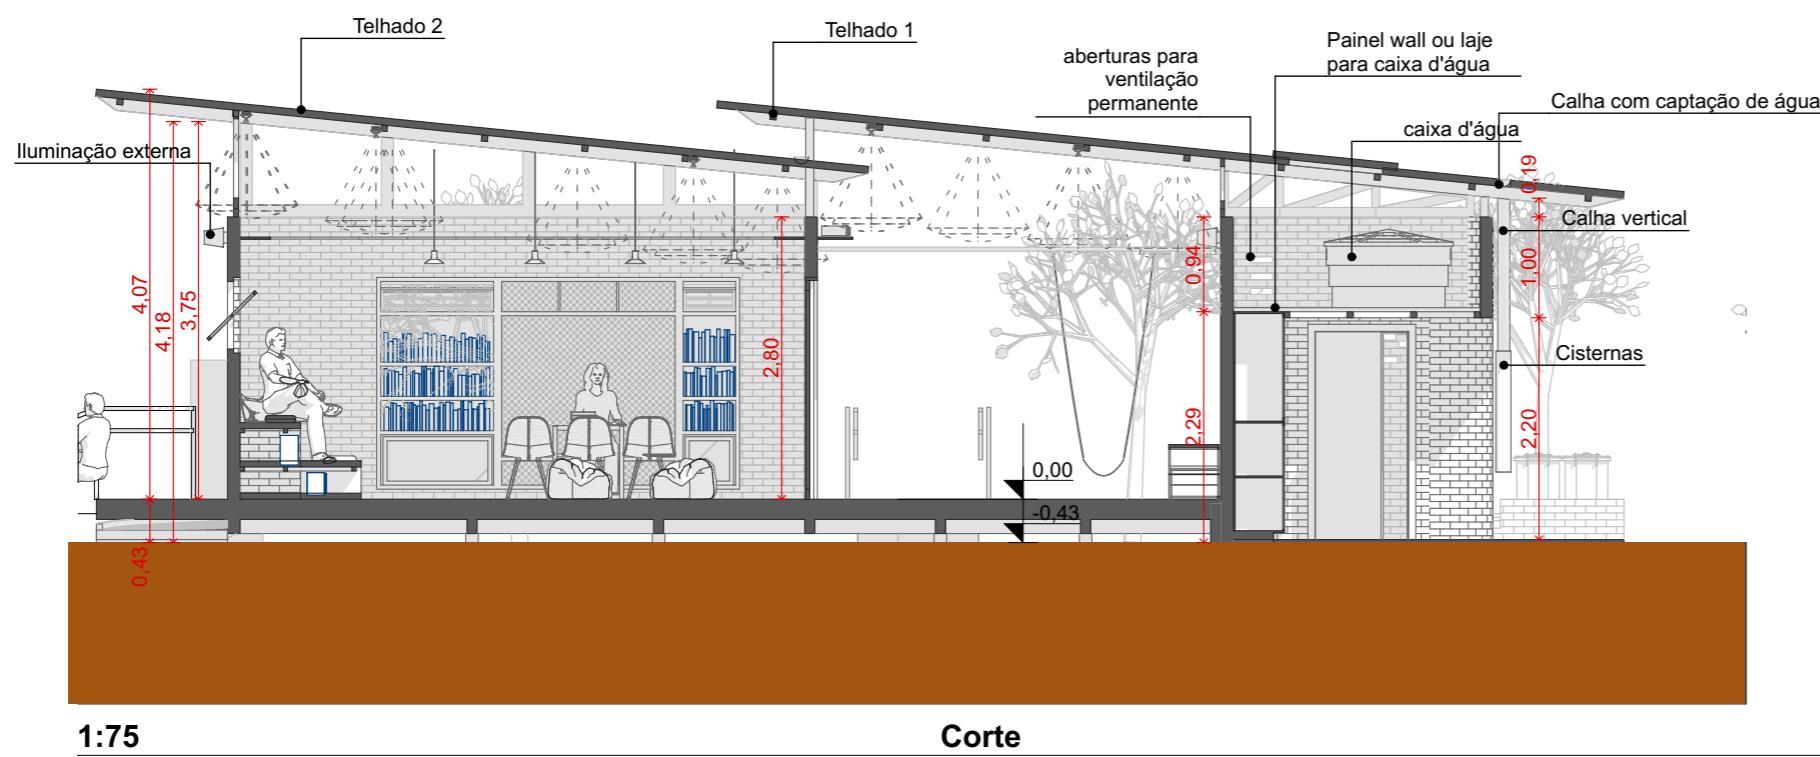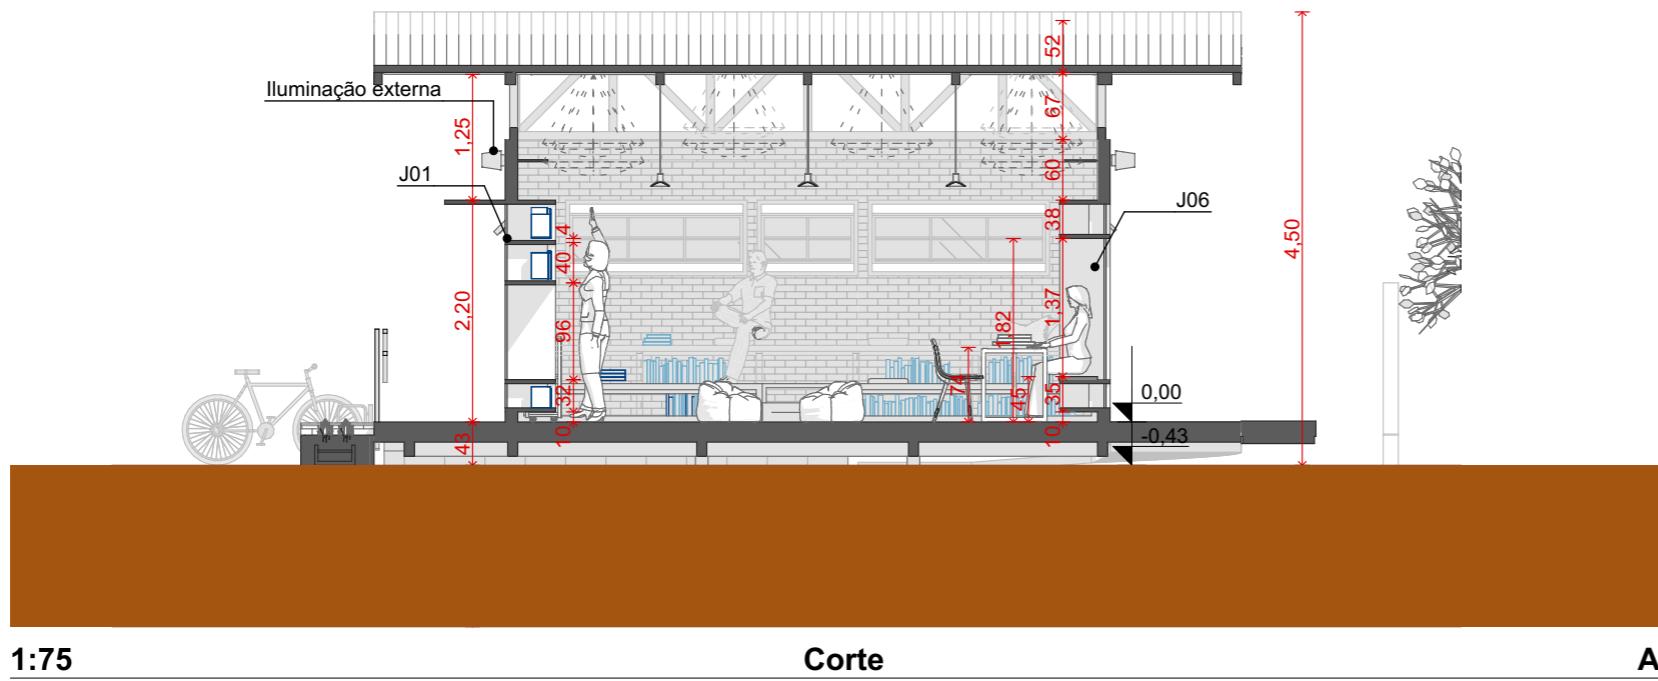


projeto **Sala de Biblioteca II - PMCMV**
conteúdo **PROJETO DE REFERÊNCIA**
tamanho da folha **A3**
data **28.05.2025**

título da prancha **Seções internas**
autora do projeto **Arq. Ana Carolina Pudenzi**
unidade **metros**
versão **00**

MINISTÉRIO DA
CULTURA

MINISTÉRIO DAS CIDADES



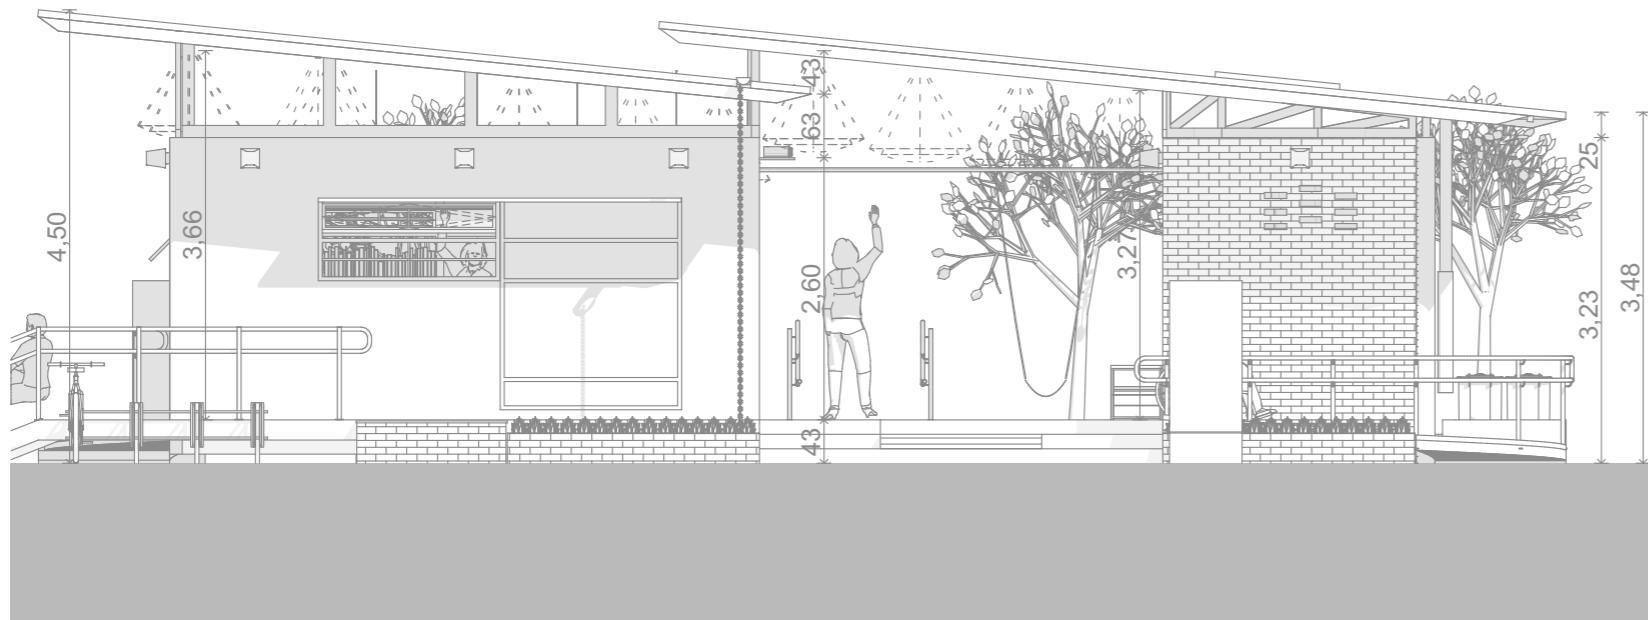

1:75

Elevação

1



1:75

Elevação

2

projeto
conteúdo
tamanho da folha
data
direitos autorais reservados conforme legislação nacional e internacional


Sala de Biblioteca II - PMCMV
PROJETO DE REFERÊNCIA

título da prancha
autora do projeto
unidade
versão
Elevações
Arq. Ana Carolina Pudenz
metros
00

MINISTÉRIO DA
CULTURA

MINISTÉRIO DAS
CIDADES



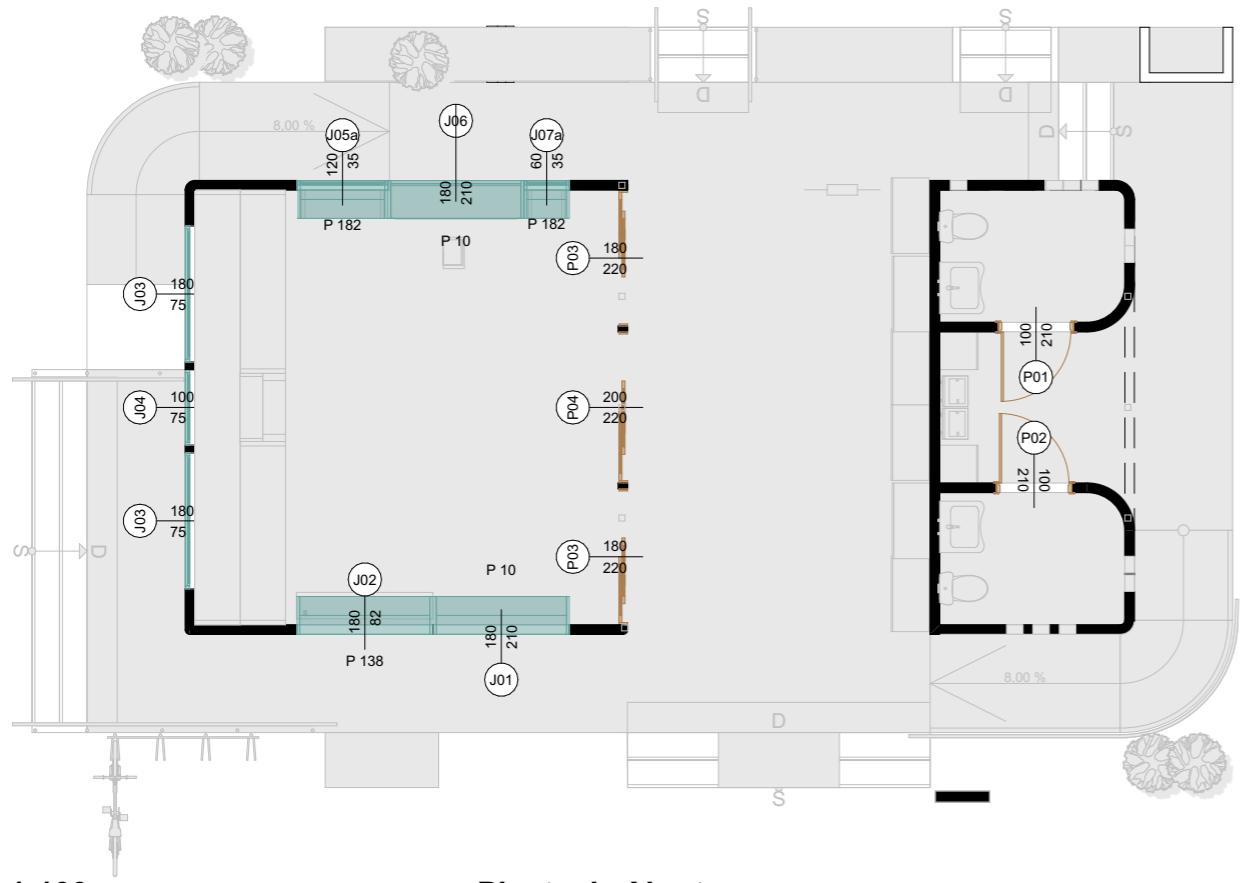

Quadro de Portas				
CÓDIGO	P01	P02	P03	P04
Quantidade	1	1	2	1
Tamanho L x A	1,00x2,10	1,00x2,10	1,80x2,20	2,00x2,20
Tipo de Abertura	Abrir Simples	Abrir Simples	Correr 2 Folhas	Correr 2 Folhas
Símbolo 2D				
Vista Frente 3D				

Quadro de Janelas										
ITEM	J01	J02	J03	J04	J05a	J05b	J06	J07a	J07b	
Tamanho L x A	1,80x2,10	1,80x0,82	1,80x0,75	1,00x0,75	1,20x0,35	1,20x2,10	1,80x2,10	0,60x0,35	0,60x2,10	
Planta										
Vista Frental										

PROJETO DE MOBILIÁRIO


projeto **Sala de Biblioteca II - PMCMV**
conteúdo **PROJETO DE REFERÊNCIA**
tamanho da folha **A3**
data **28.05.2025**
direitos autorais reservados conforme legislação nacional e internacional

título da prancha **Projeto de Mobiliário**
autora do projeto **Arq. Ana Carolina Pudenzi**
unidade **metros**
versão **00**

**MINISTÉRIO DA
CULTURA**

**MINISTÉRIO DAS
CIDADES**



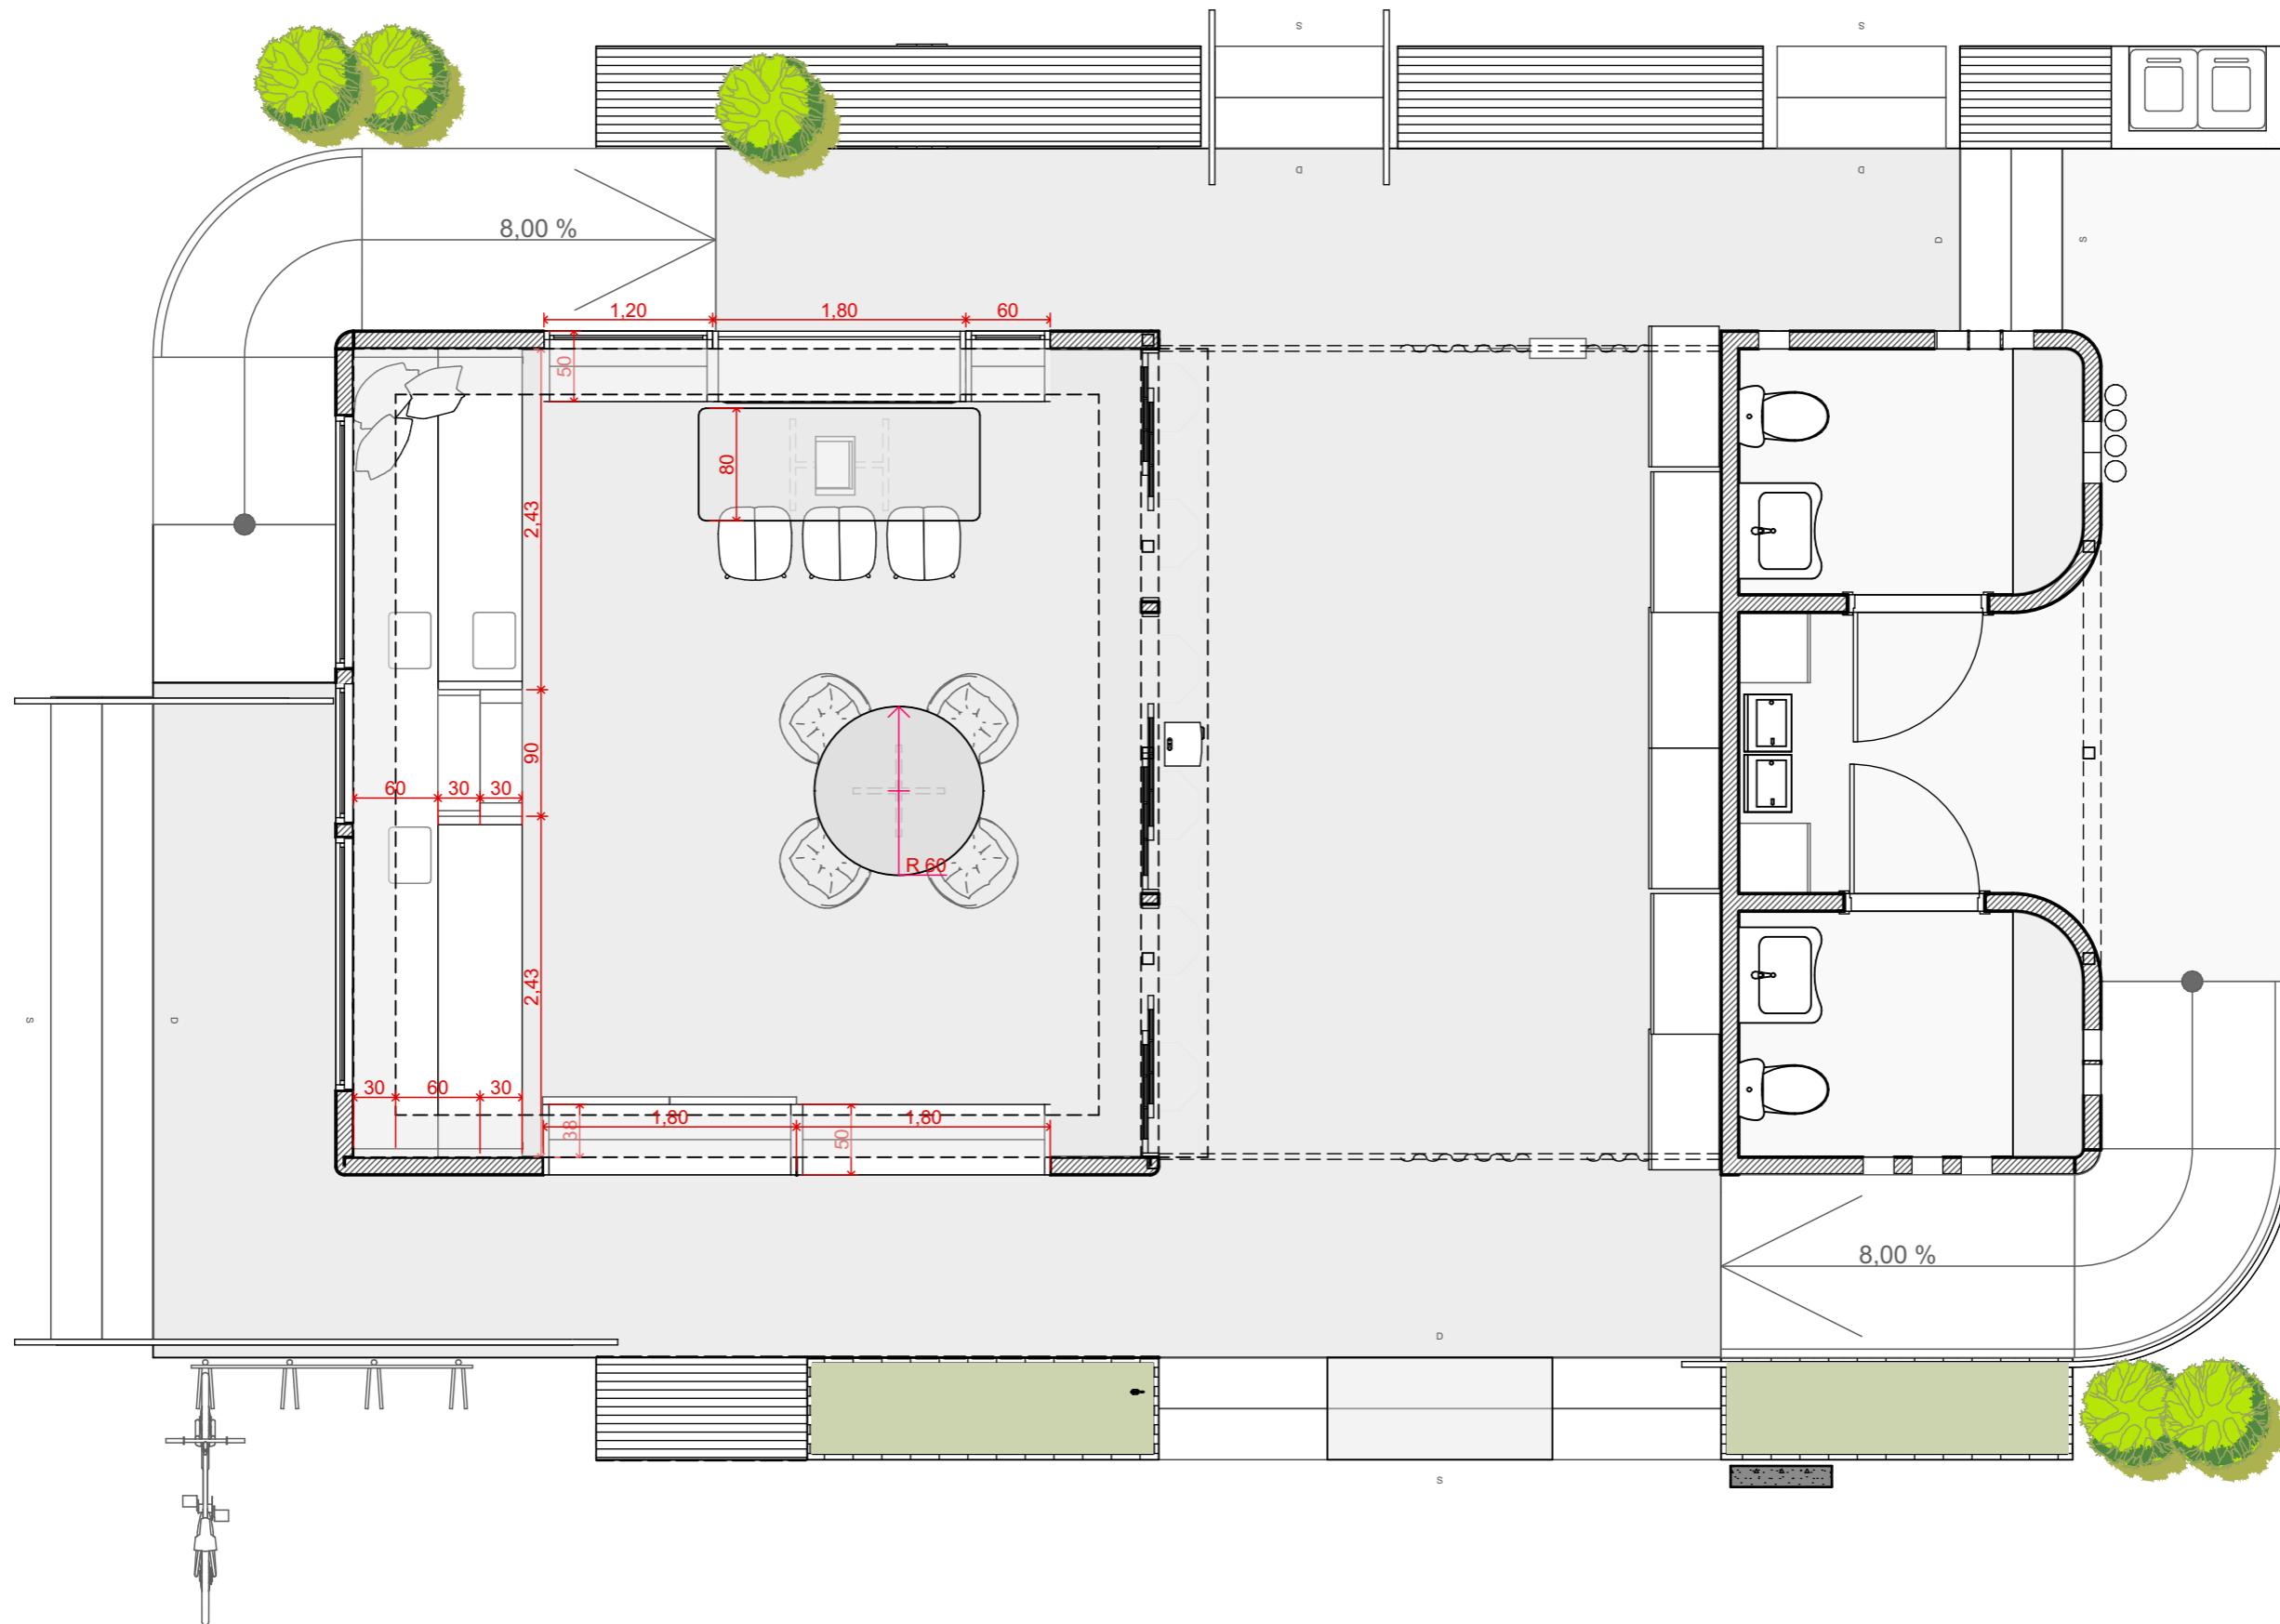

projeto
conteúdo
tamanho da folha
data
direitos autorais reservados conforme legislação nacional e internacional

Sala de Biblioteca II - PMCMV
PROJETO DE REFERÊNCIA
A3
28.05.2025


título da prancha
autora do projeto
unidade
versão

Planta Baixa de Mobiliário
Arq. Ana Carolina Pudenz
metros
00

**MINISTÉRIO DA
CULTURA**


**MINISTÉRIO DAS
CIDADES**

GOVERNO FEDERAL
BRASIL
UNIÃO E RECONSTRUÇÃO

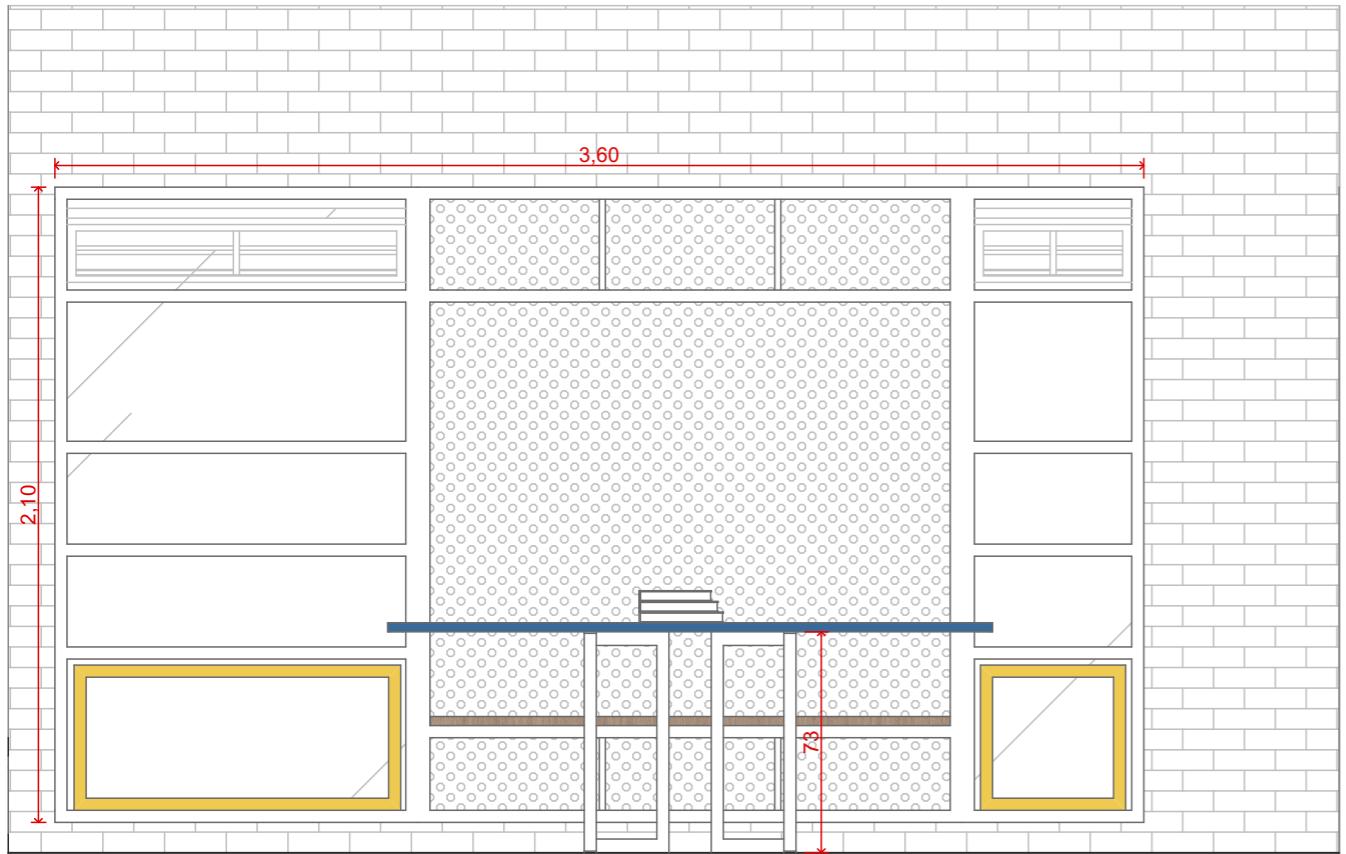


Vista Mesa Coletiva
1:25

C1.1

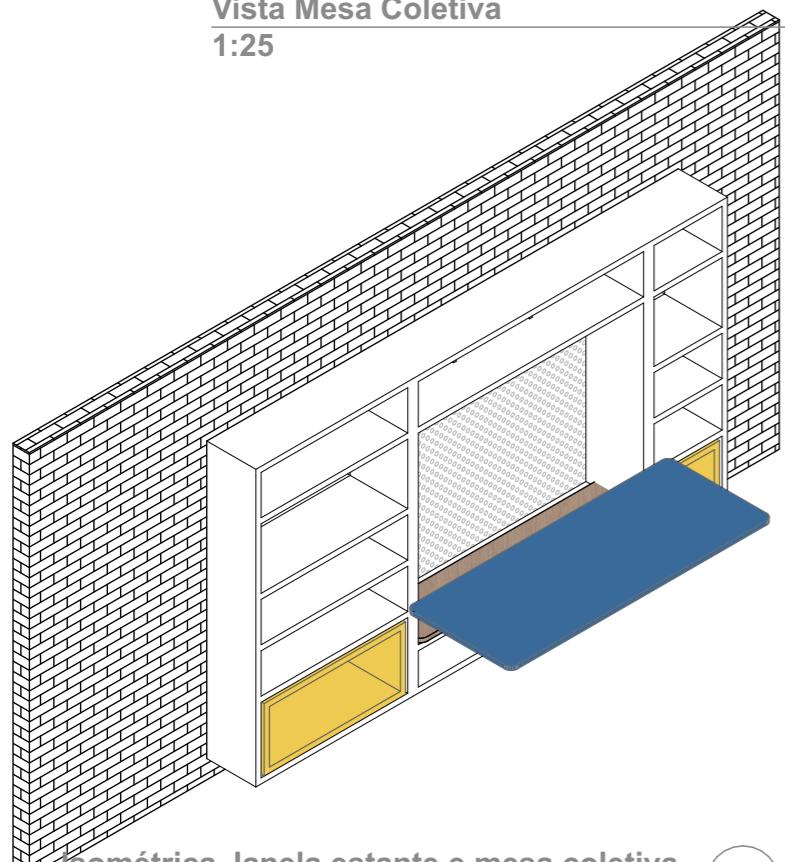

Isométrica Janela estante e mesa coletiva

1:50

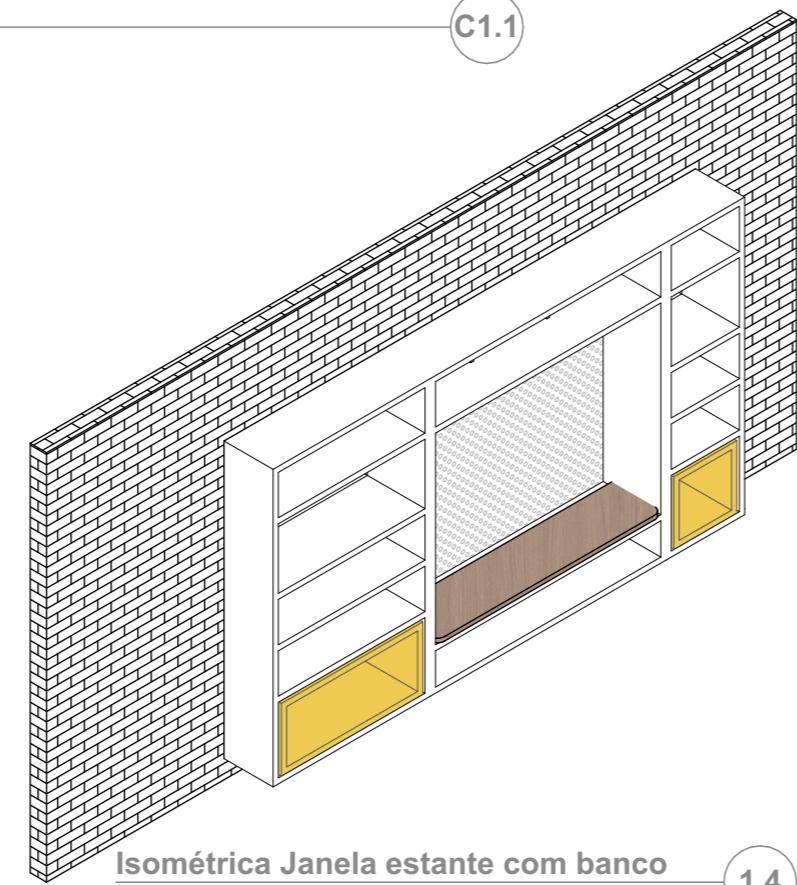


Isométrica Janela estante com banco
1:50

projeto
conteúdo
tamanho da folha
data
direitos autorais reservados conforme legislação nacional e internacional


Sala de Biblioteca II - PMCMV
PROJETO DE REFERÊNCIA
A3
28.05.2025
direitos autorais reservados conforme legislação nacional e internacional

título da prancha Detalhamento - Área Mesa Coletiva
autora do projeto Arq. Ana Carolina Pudensi
unidade metros
versão 00

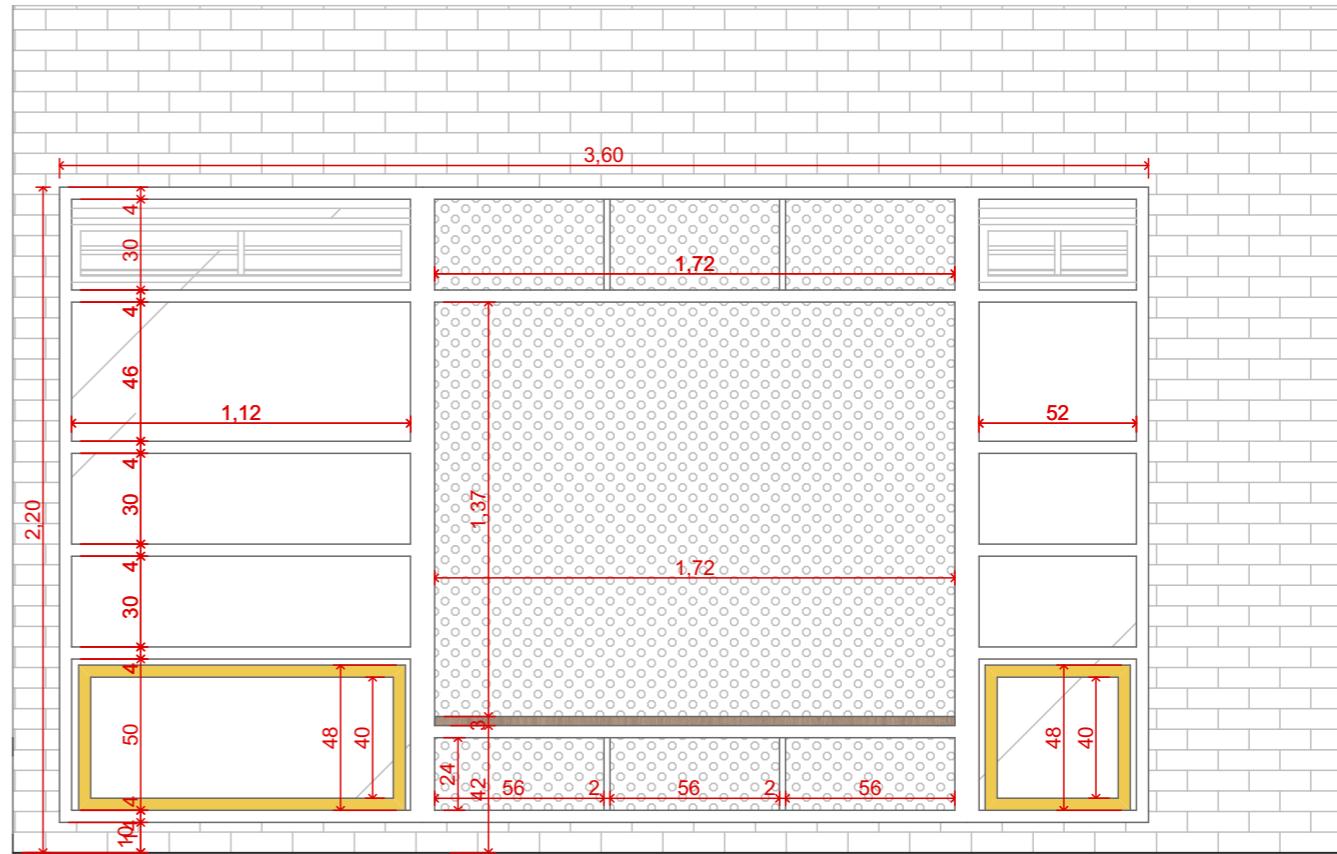


Vista Mesa Coletiva - Banco
1:25

C1.2

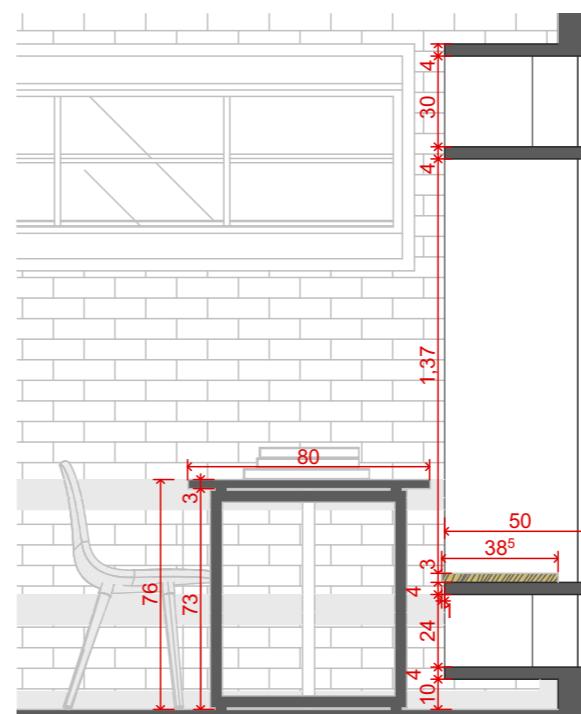

Seção Janela estante e Mesa Coletiva
1:25

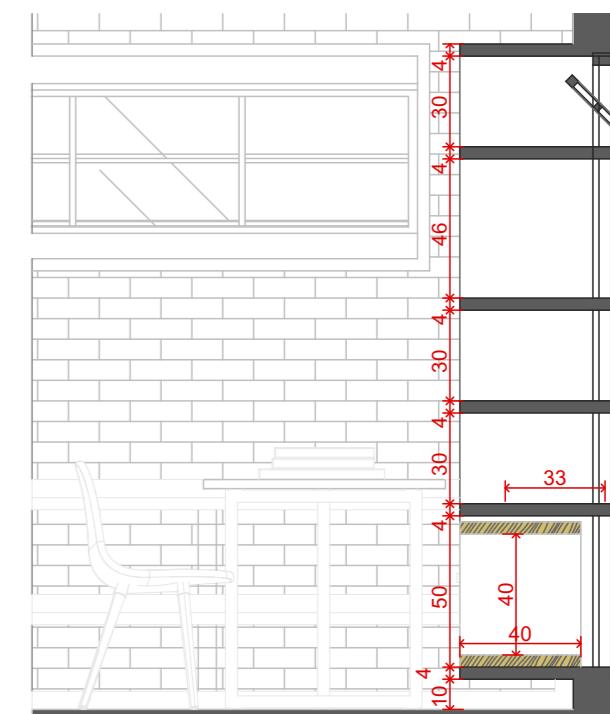

Seção Janela estante e Mesa Coletiva
1:25


C3

MINISTÉRIO DA
CULTURA

MINISTÉRIO DAS
CIDADES


GOVERNO FEDERAL

UNIÃO E RECONSTRUÇÃO

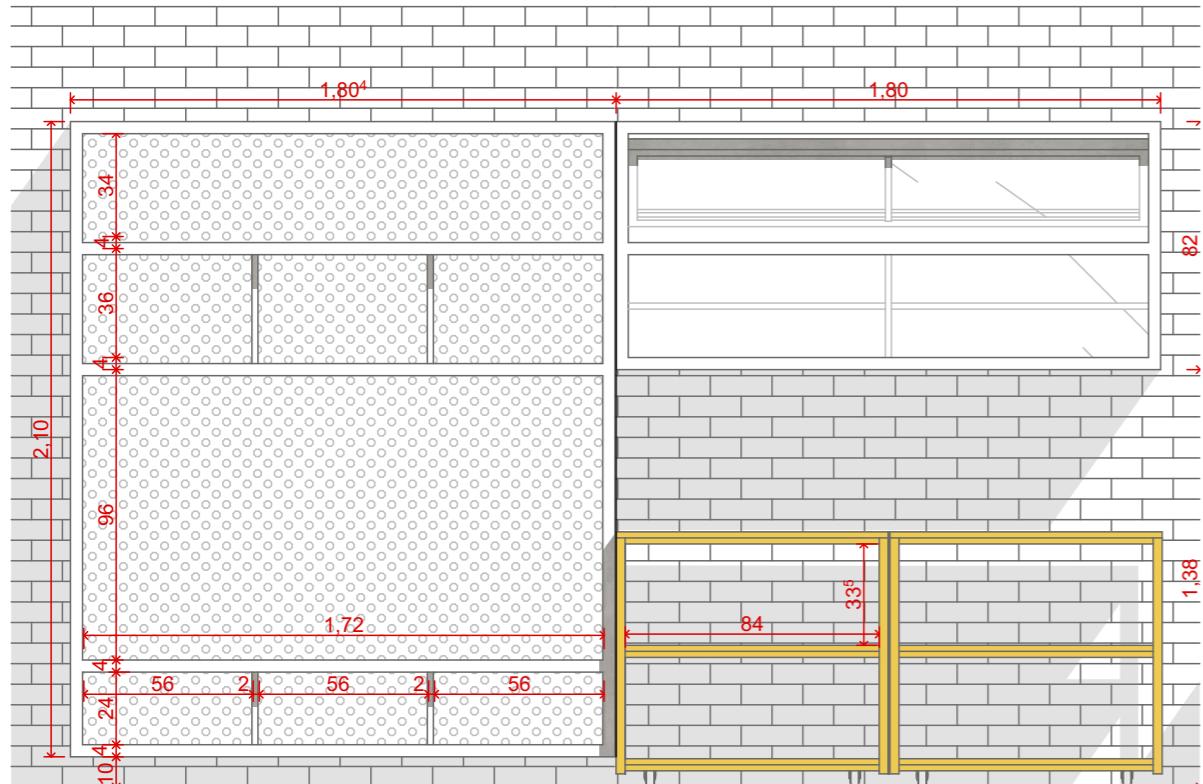


Vista Janela banco
1:25

C4

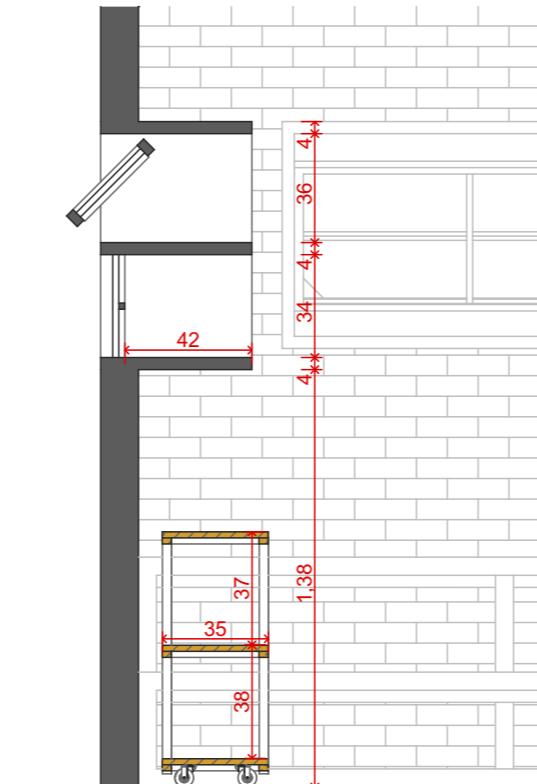


Seção Janela banco

C5

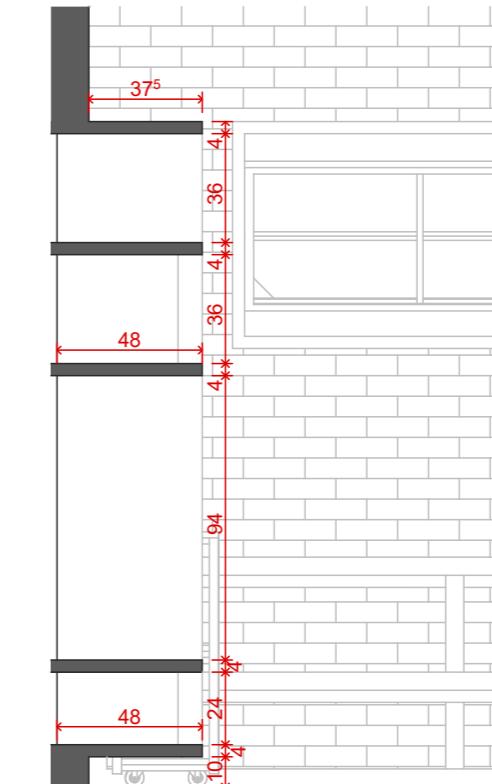


Seção Janela banco

C6

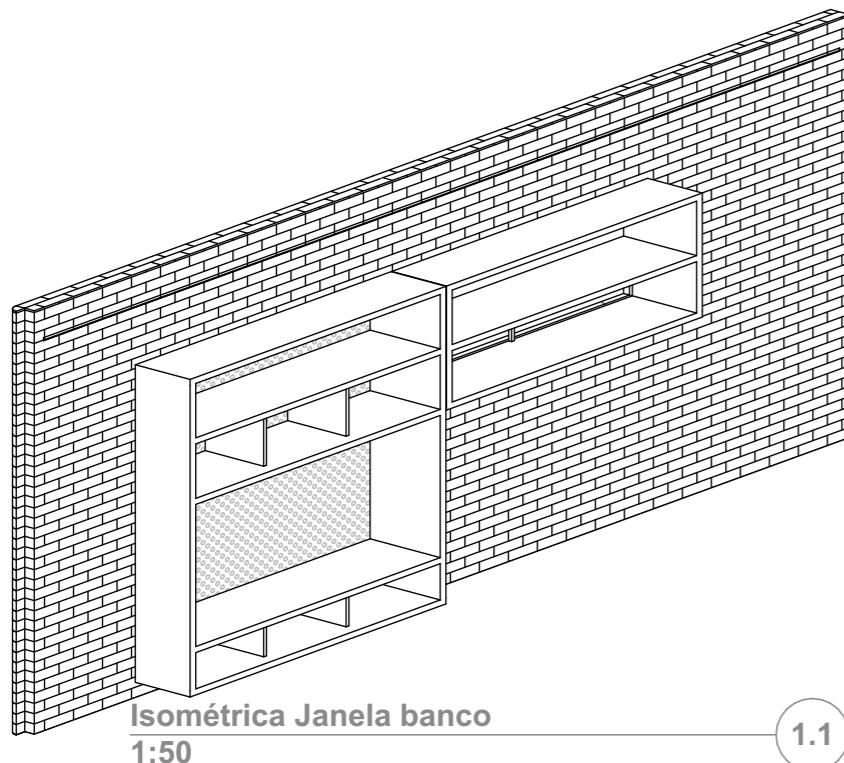

Isométrica Janela banco

1.1

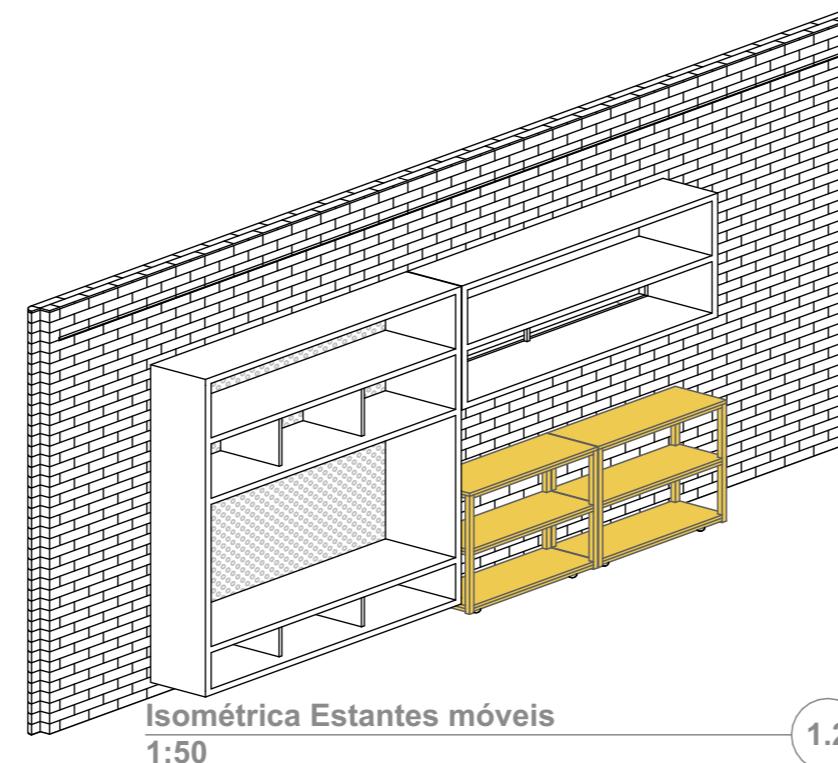

Isométrica Estantes móveis

1.2

projeto

Sala de Biblioteca II - PMCMV

conteúdo

PROJETO DE REFERÊNCIA

tamanho da folha A3

data 28.05.2025

direitos autorais reservados conforme legislação nacional e internacional

título da prancha Detalhamento - Janela Estante com banco

autora do projeto Arq. Ana Carolina Pudenzi


unidade **metros**

versão 00

MINISTÉRIO DA
CULTURA


MINISTÉRIO DAS CIDADES



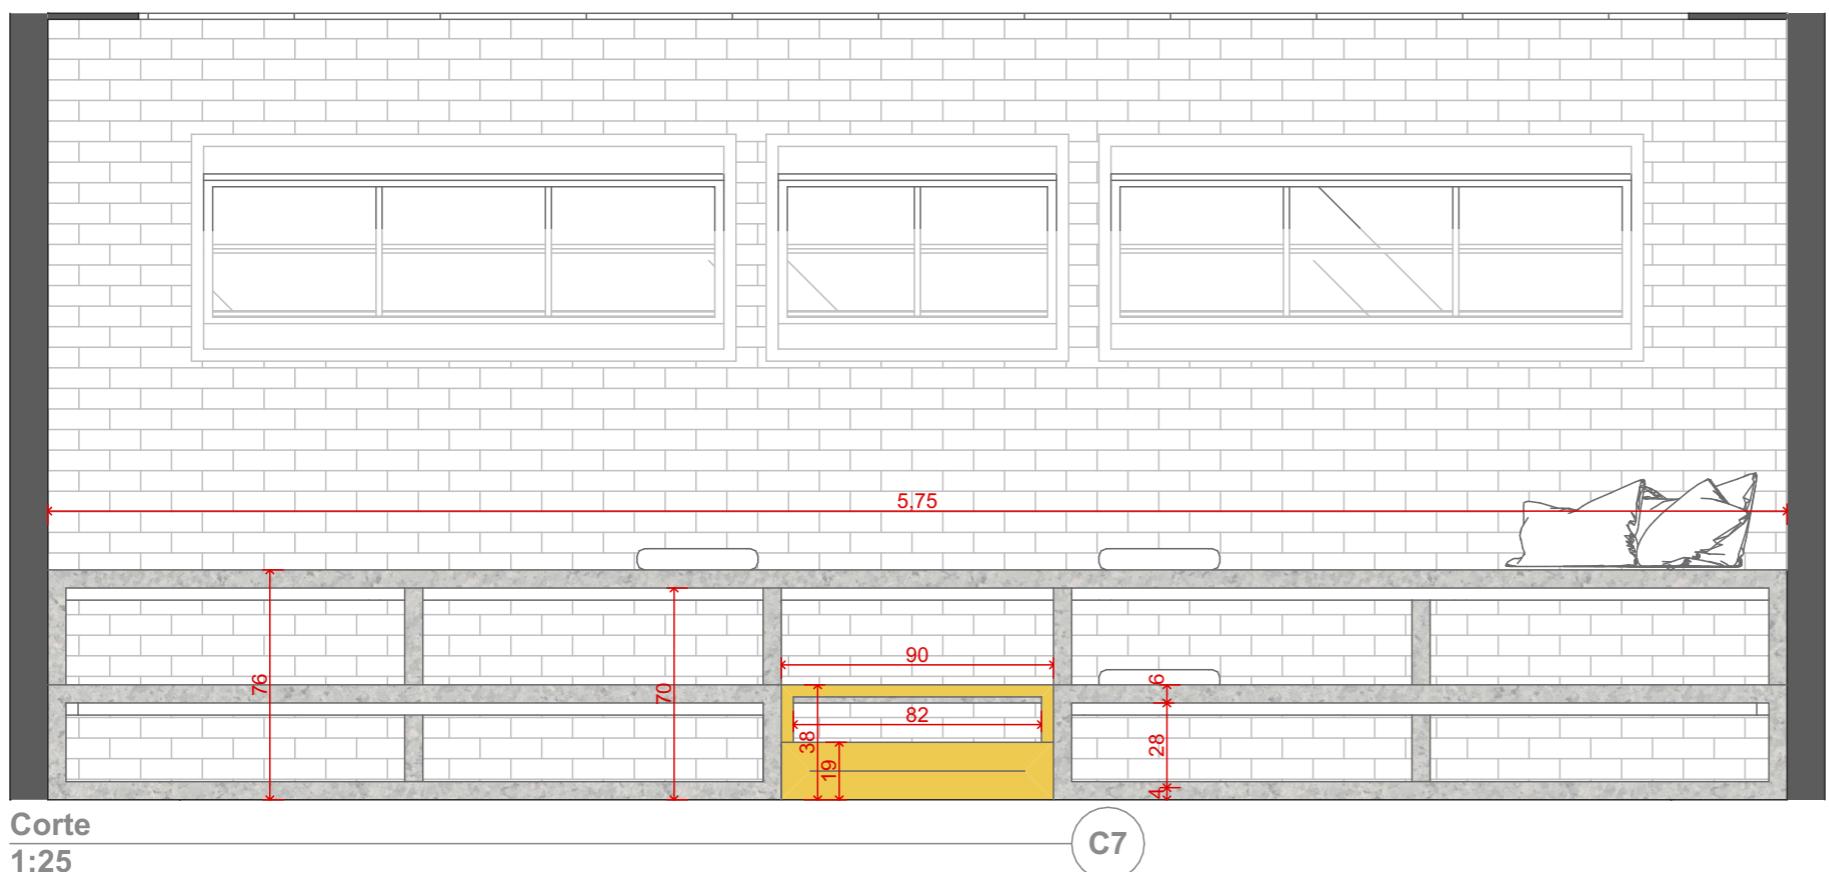


Corte
1:25

C7

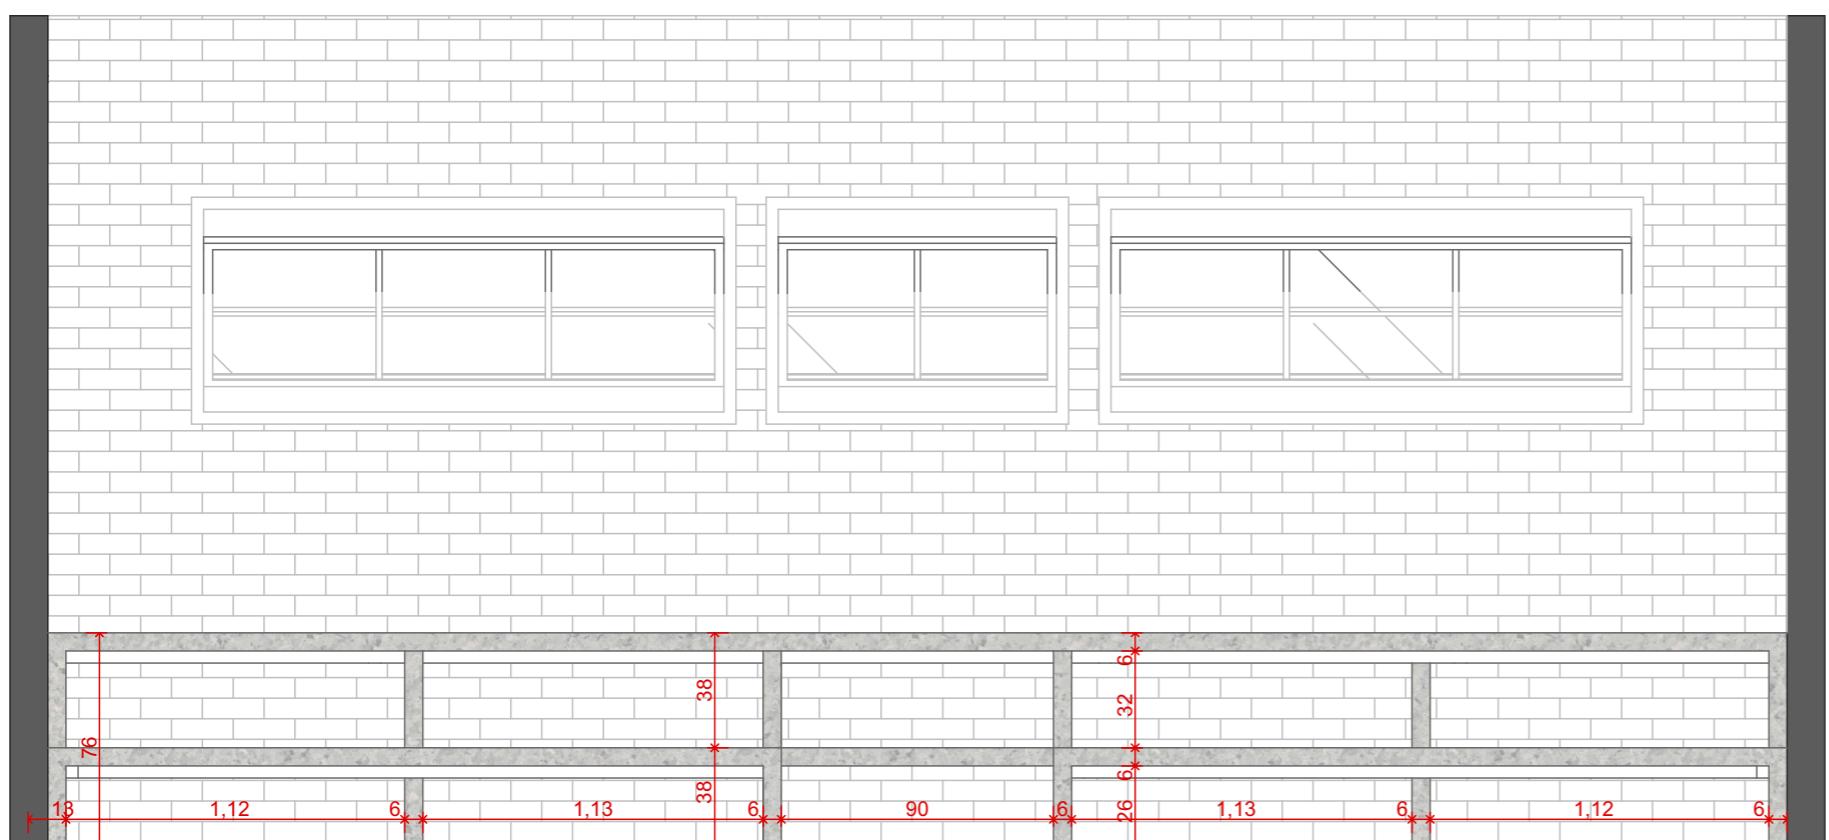


Vista Arquibancada
1:25

C9

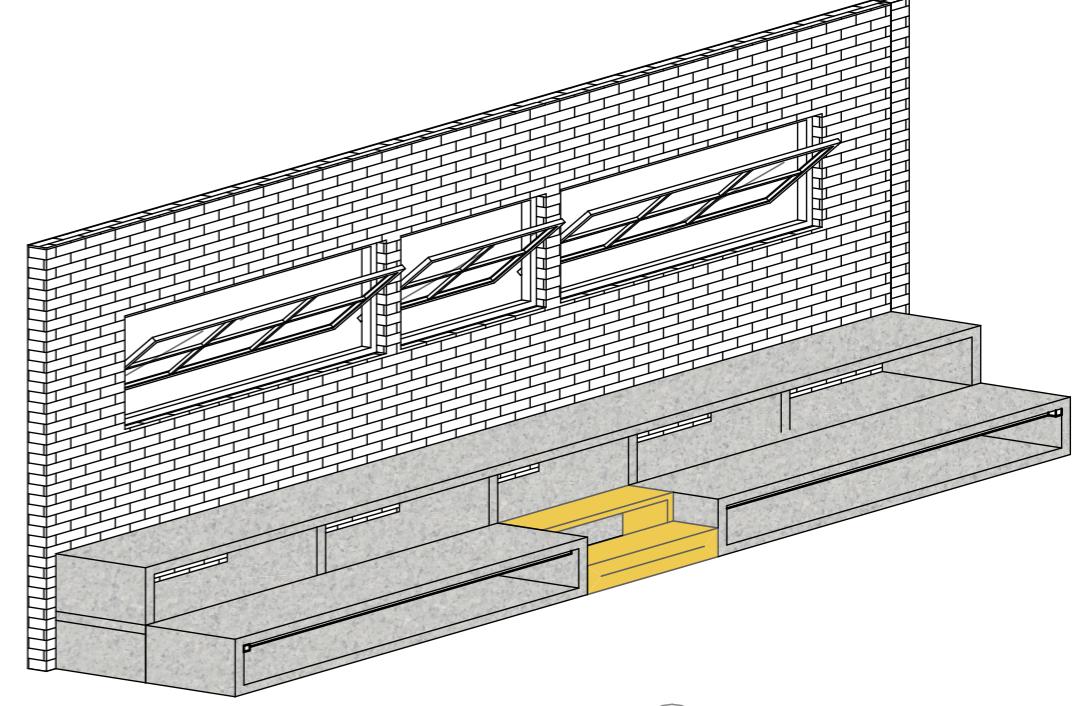

Isométrica Arquibancadas

1

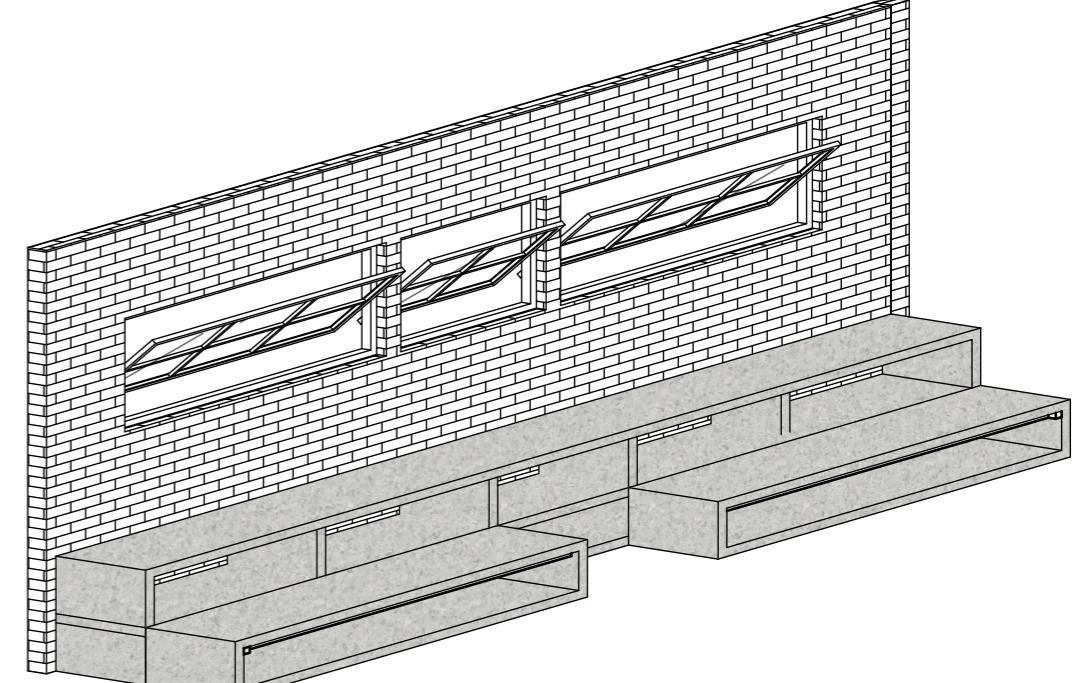

Isométrica Arquibancadas

2

projeto Sala de Biblioteca II - PMCMV
conteúdo PROJETO DE REFERÊNCIA
tamanho da folha A3
data 28.05.2025



direitos autorais reservados conforme legislação nacional e internacional

título da prancha Arquibancada
autora do projeto Arq. Ana Carolina Pudenz
unidade metros
versão 00


MINISTÉRIO DA
CULTURA

MINISTÉRIO DAS
CIDADES


GOVERNO FEDERAL
BRASIL
UNIÃO E RECONSTRUÇÃO

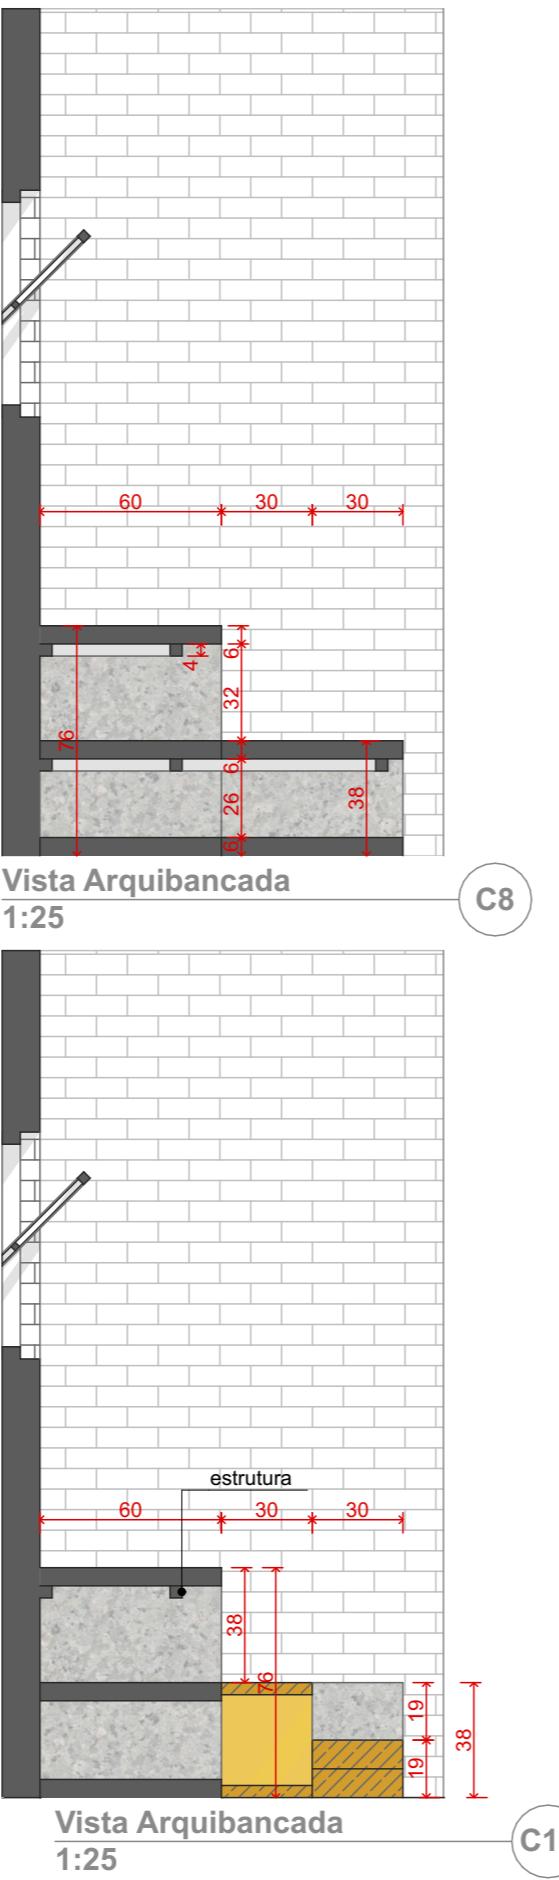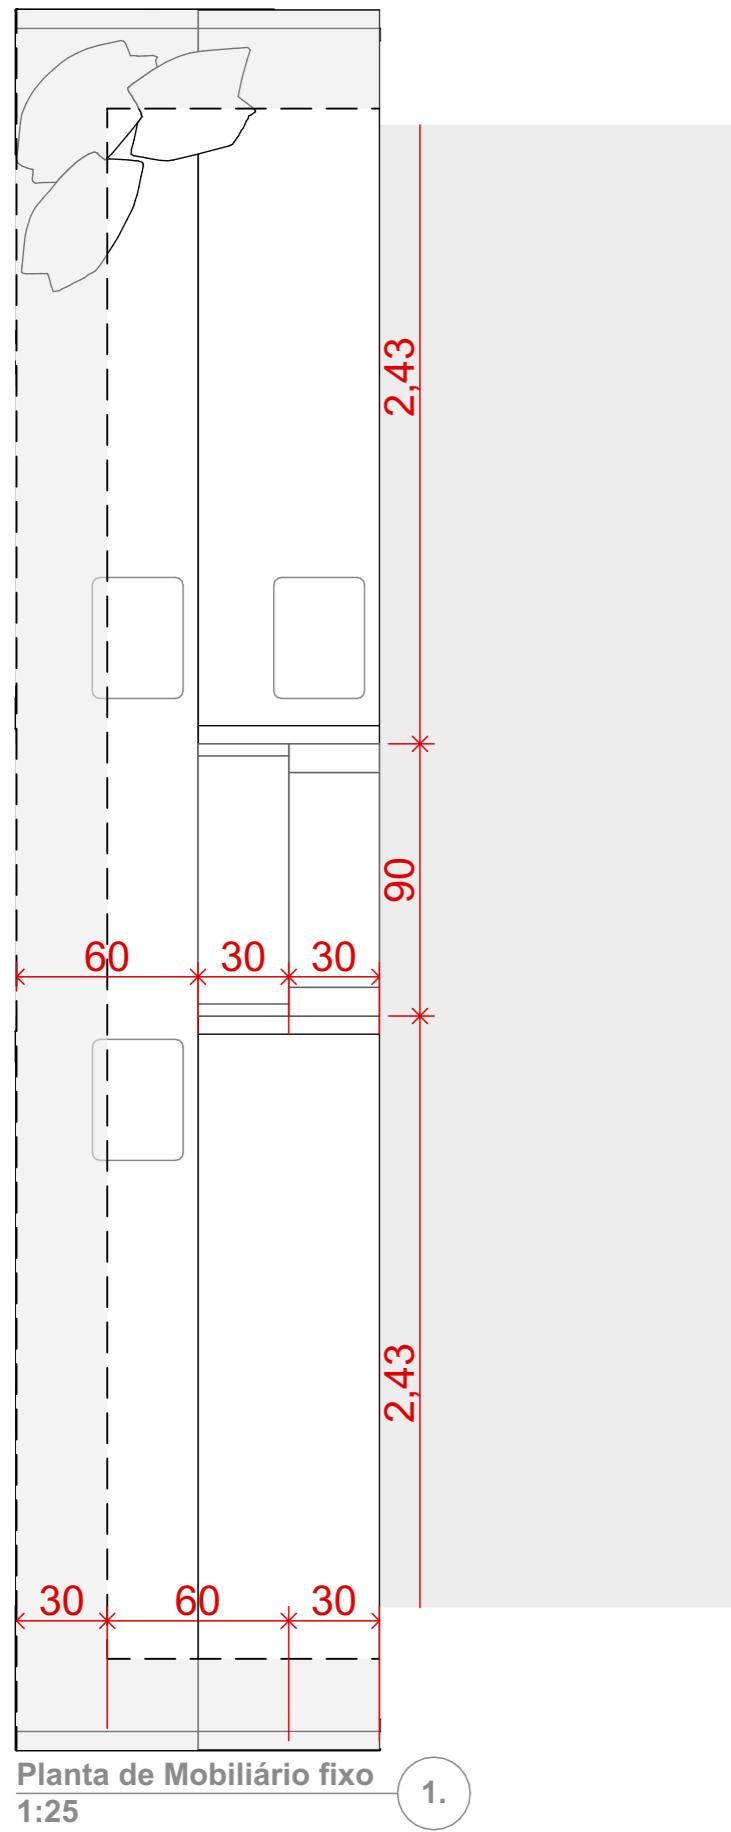

Bibliotecas - Escopo Móvel				
ITEM	PLANTA	3D	Quantidade Mínima	Descrição
Cadeiras				
			3	Cadeiras em material resistente a uso cotidiano para área da mesa coletiva
Pufe mole				

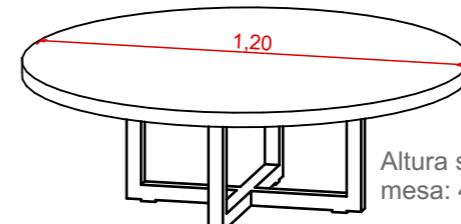

Mesa Infantil

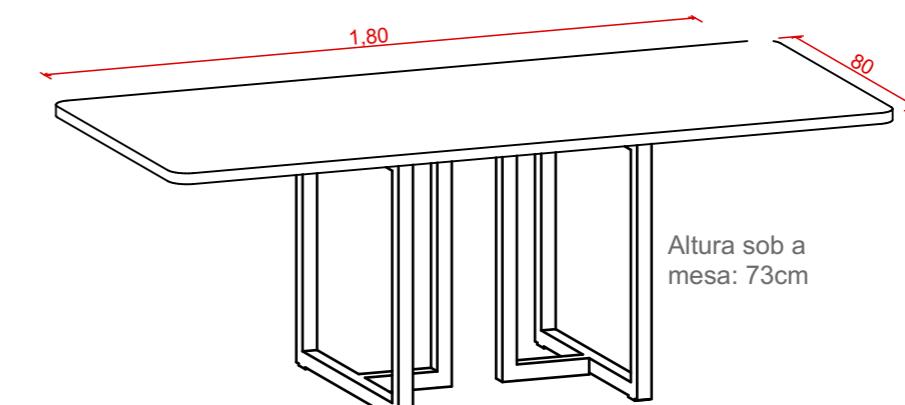

Mesa Coletiva