



PLANTA BAIXA - SUBSOLO - ANEXO O  
CÂMARAS FRIGORÍFICAS

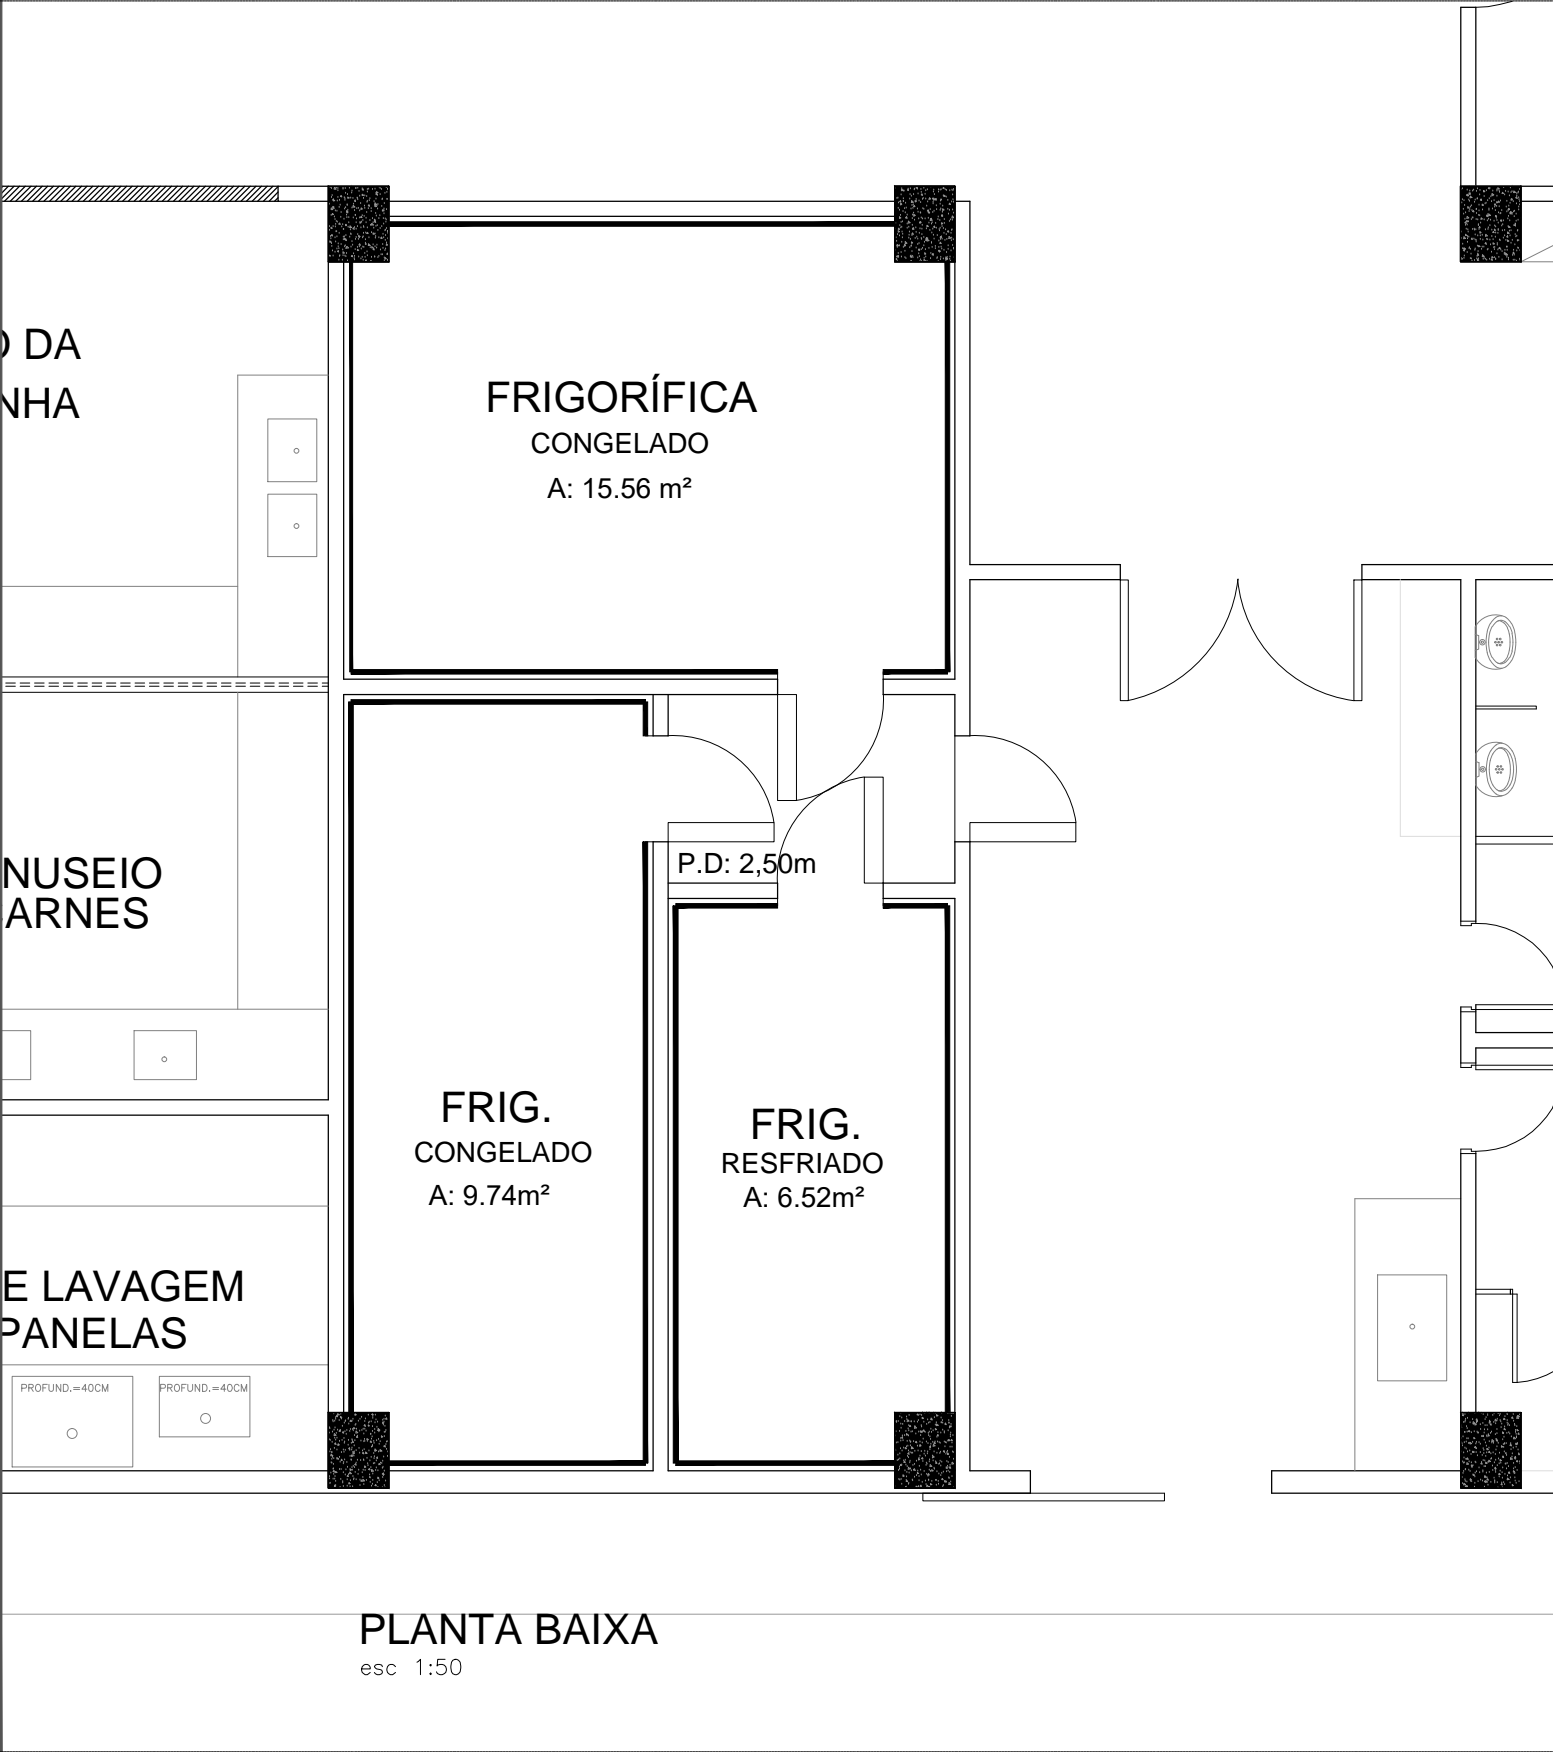

0 1 5 10m

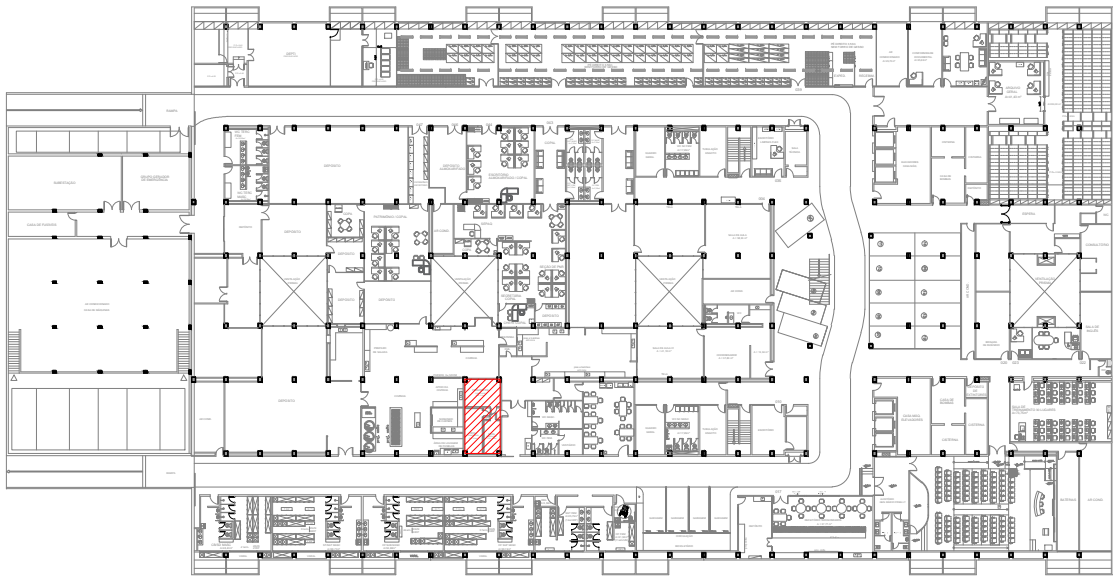

PLANTA ESQUEMÁTICA



MINISTÉRIO DA DEFESA  
PROJETO DE ARQUITETURA

ASSUNTO:	PLANTA BAIXA - LAYOUT	COEMA NÚMERO DO SEI:
PRÉDIO:	ANEXO O	ATUALIZAÇÃO: JANEIRO 2021
ANDAR:	SUBSOLO	FOLHA: <b>01/01</b>
DATA:	ESCALA: INDICADA	