



6º ANDAR - ATUAL

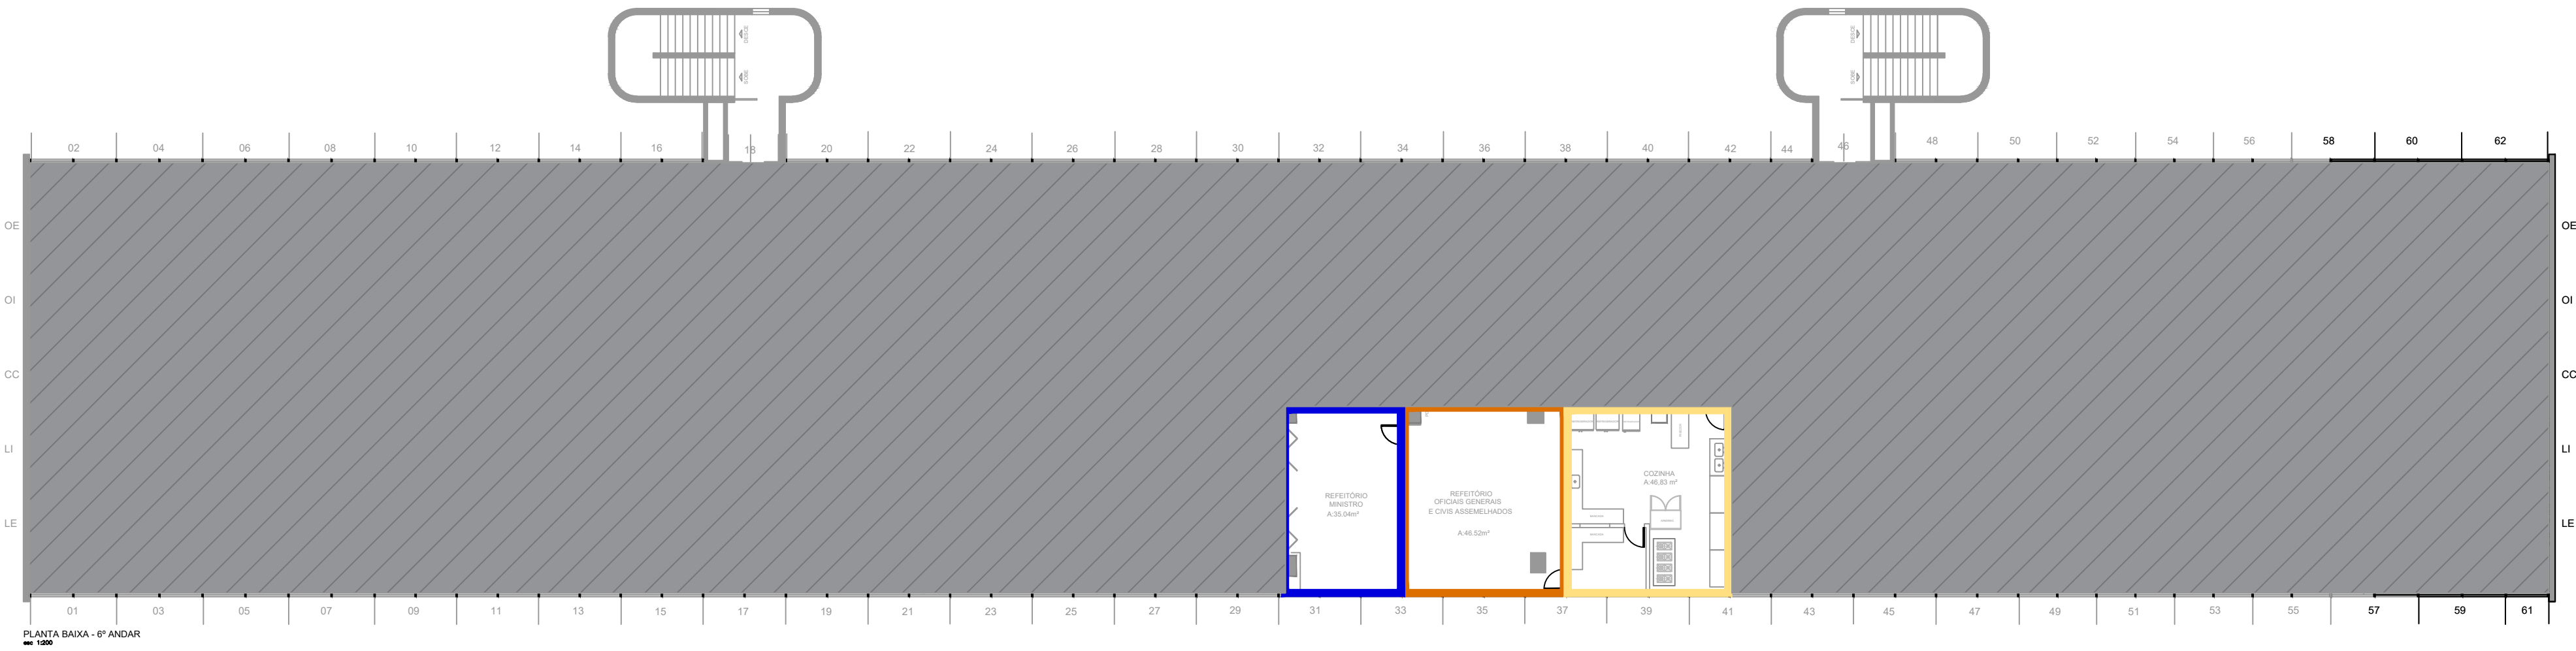

LEGENDA

- COZINHA DE APOIO (MINISTRO) A: 46,83m²
- REFEITÓRIO 1 A: 46,52 m²
- REFEITÓRIO 2 (MINISTRO) A: 35,04 m²

6º ANDAR - REVITALIZAÇÃO

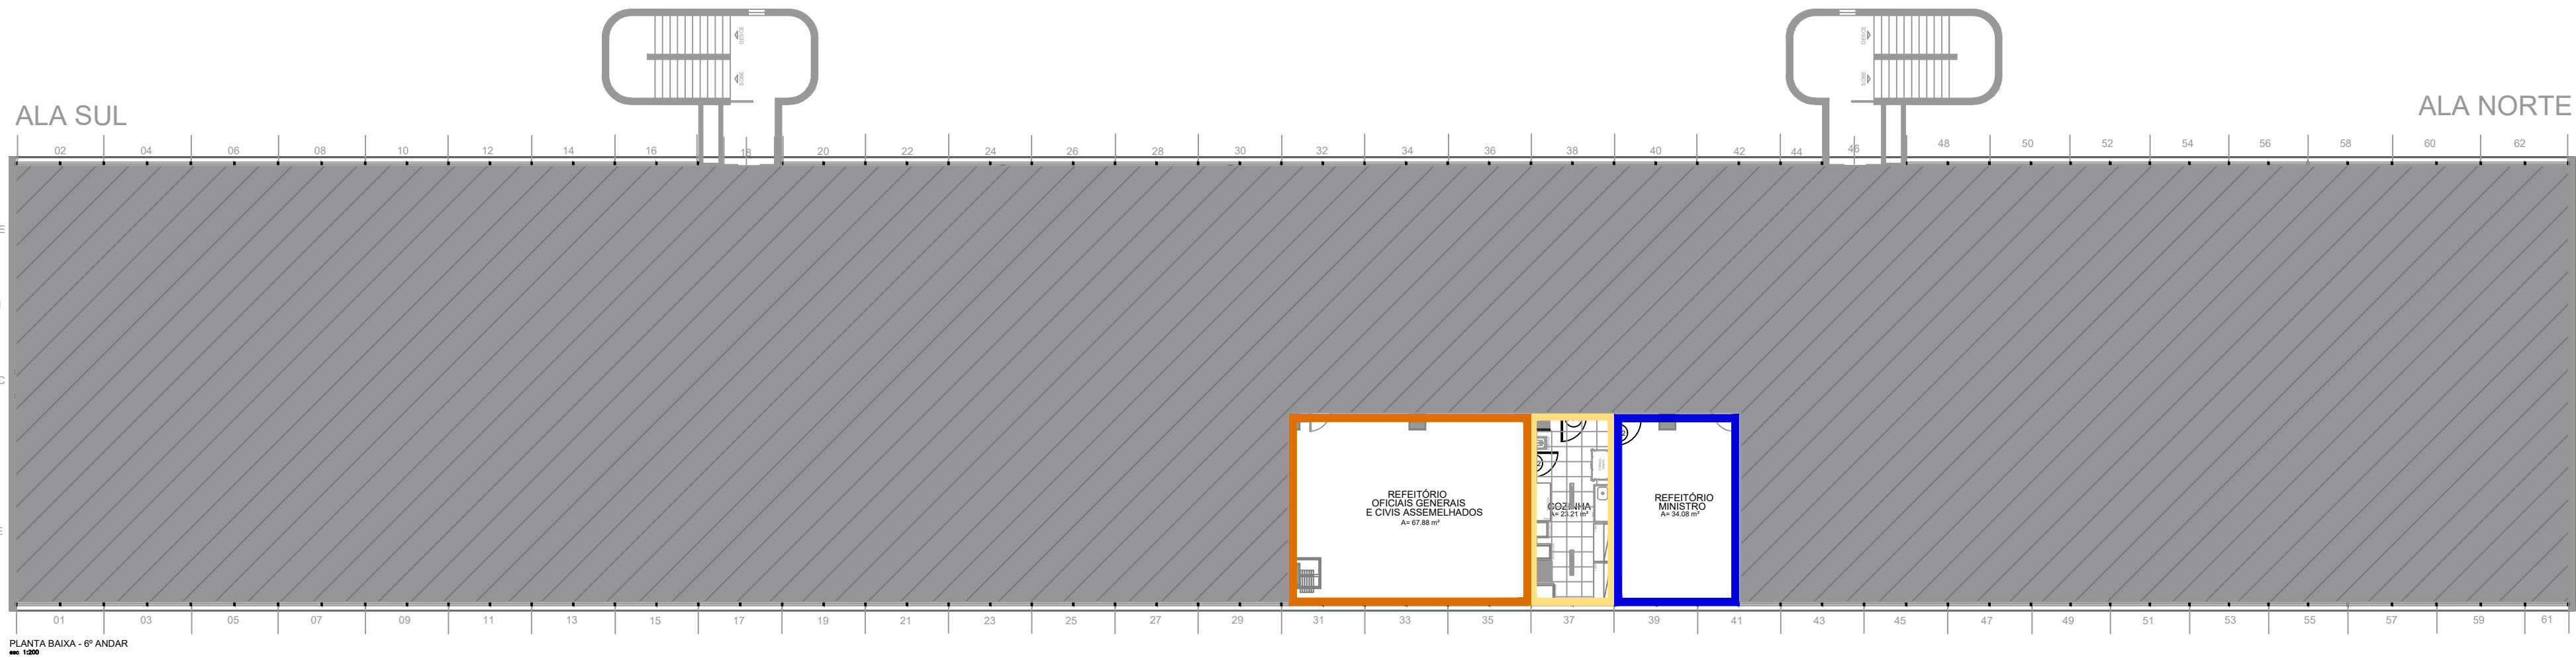

LEGENDA

- COZINHA DE APOIO (MINISTRO) A: 23,21m²
- REFEITÓRIO 1 A: 67,88 m²
- REFEITÓRIO 2 (MINISTRO) A: 34,08 m²



MINISTÉRIO DA DEFESA
PROJETO DE ARQUITETURA

ASSUNTO:	PLANTA BAIXA - LAYOUT	COEMA NÚMERO DO SEI:
PRÉDIO:	BLOCO Q	ATUALIZAÇÃO: 2023
ANDAR:	6º ANDAR	FOLHA: 01/01
DATA:	2023	ESCALA: INDICADA