
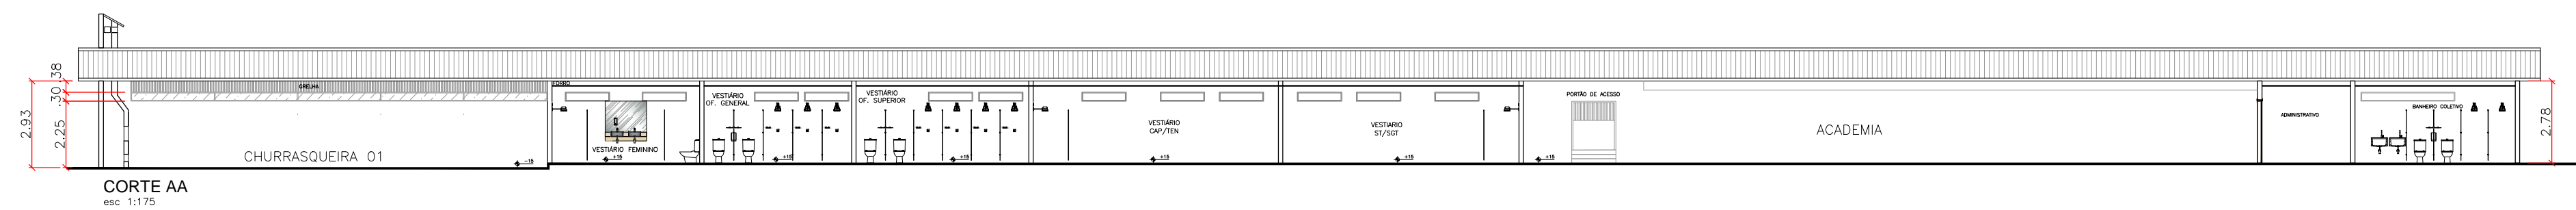


CORTE ESQUEMÁTICO

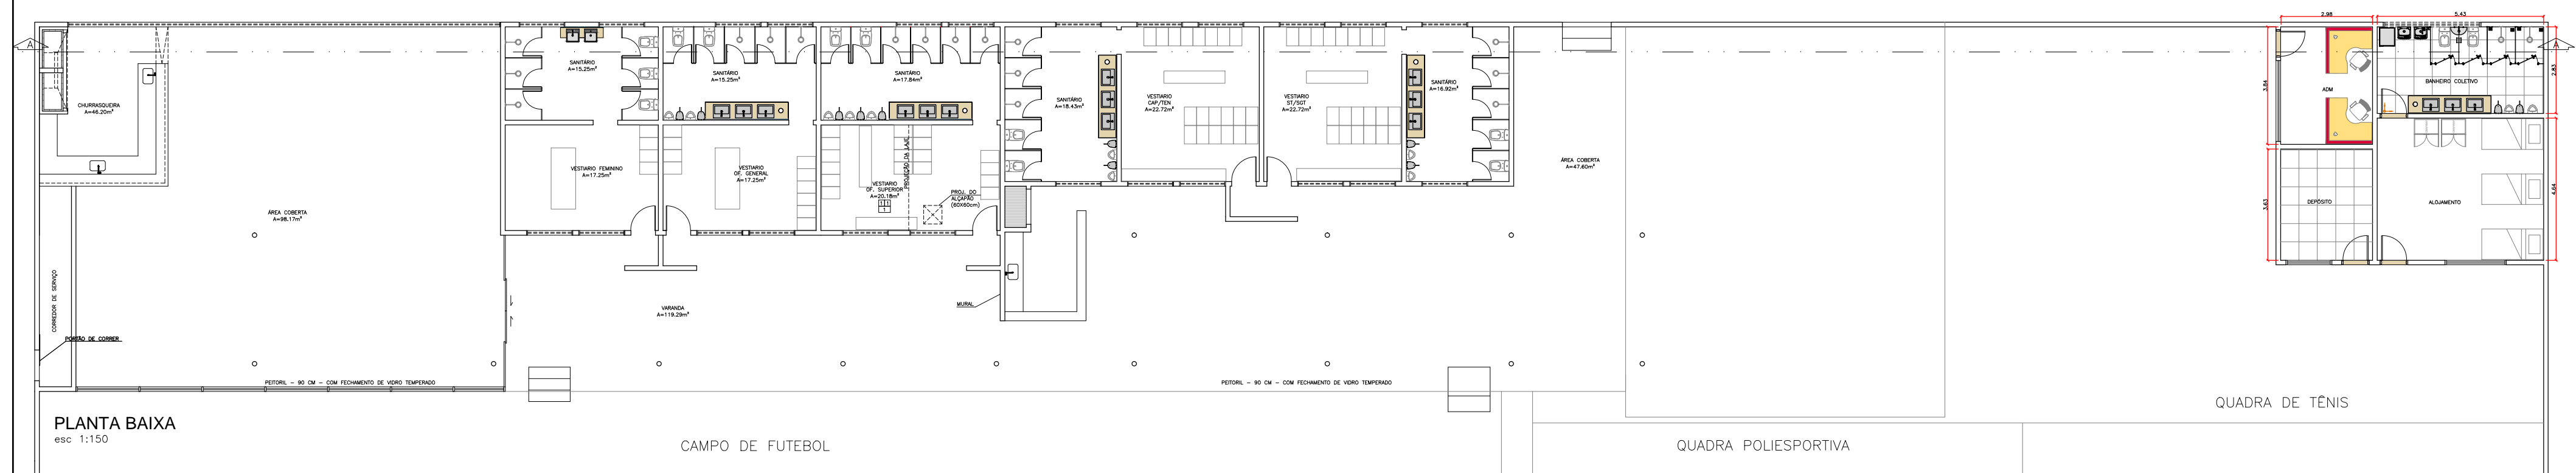

PAVILHÃO DEF AMPLIAÇÃO DA COBERTURA DO PV DEF PLANTA BAIXA		MODIFICAÇÕES
PROJETO DE ARQUITETURA		A DEZ 95
ASSUNTO:	PLANTA BAIXA - DEF	B 17 JUN 99
PRÉDIO:	DEF	C 27 JUN 2019 - COEMA
AUTOR:	CAP DONALDSON RESENDE SOARES	D E
DATA:	JUNHO/99	F
FOLHA:		
05/05		
ESCALA:	1/175	