


PLANTA DE LOCAÇÃO - 8º ANDAR  
esc 1:250

ÁREA DE INTERVENÇÃO –8º ANDAR– BLOCO ”Q”

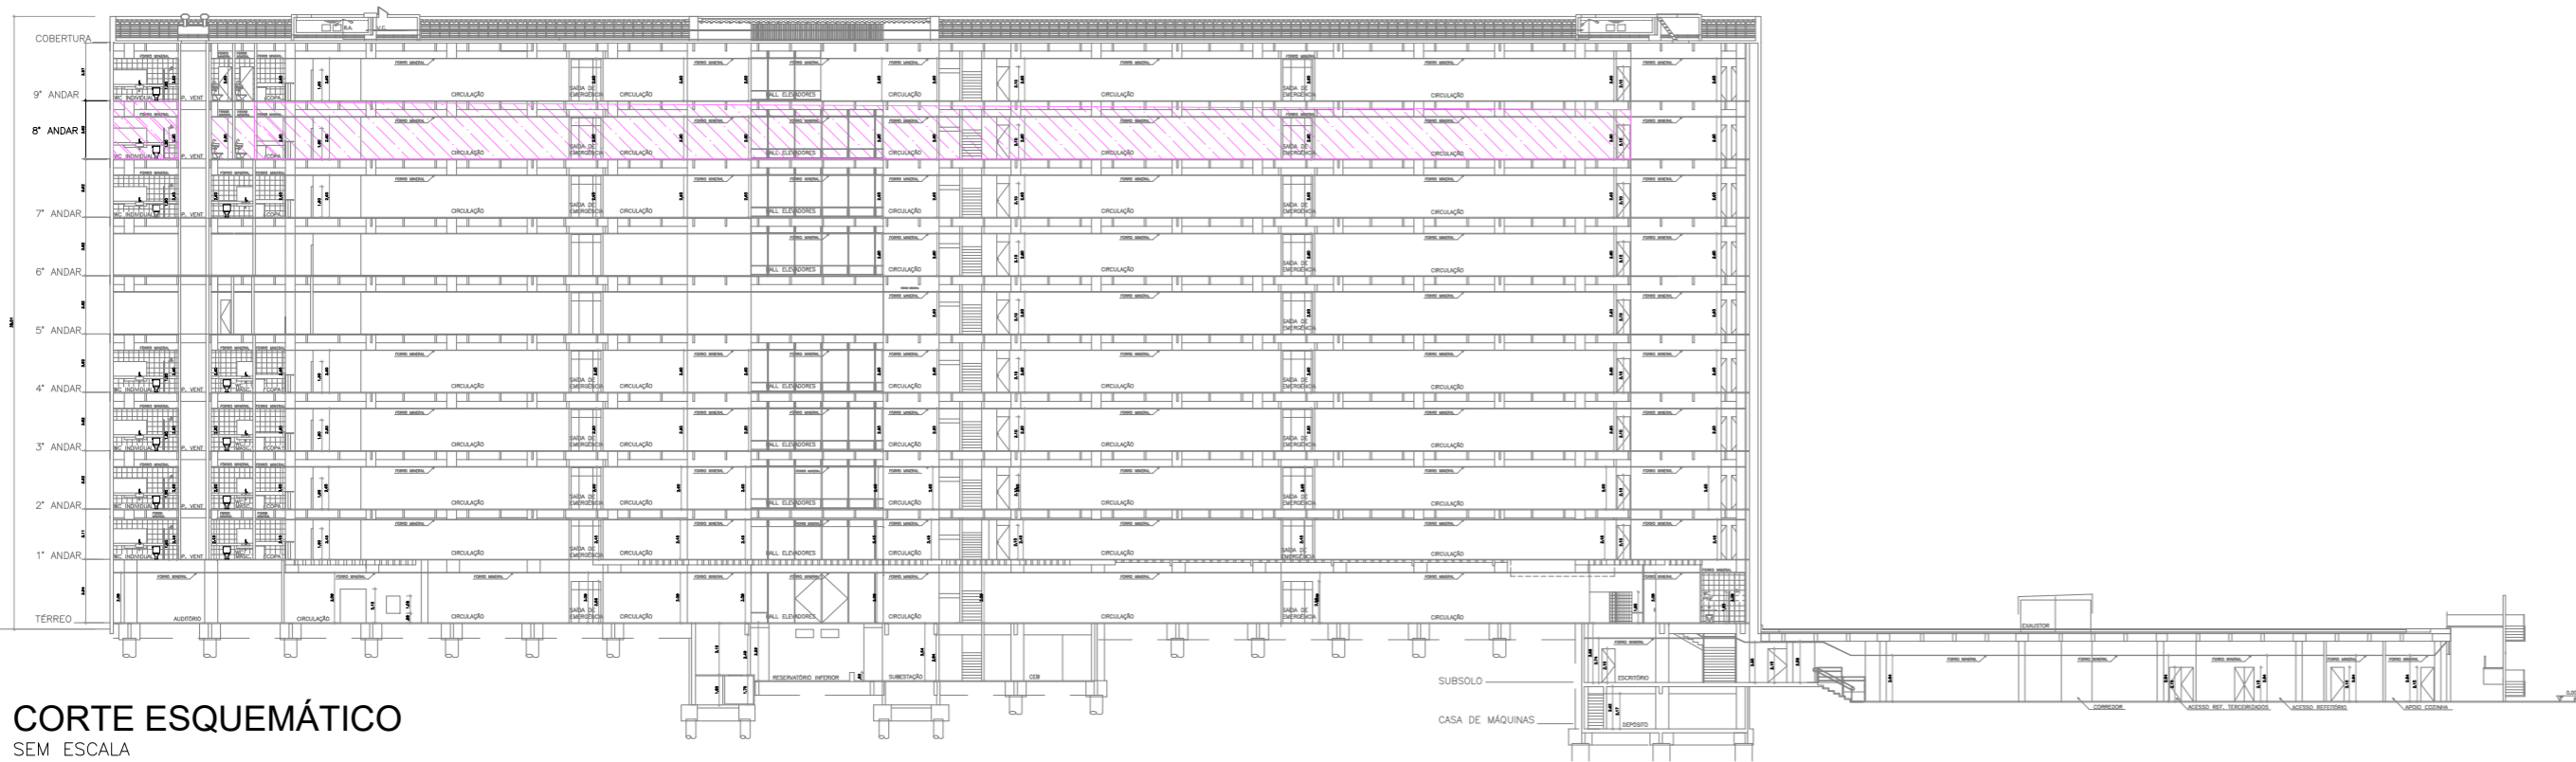


CORTE ESQUEMÁTICO  
SEM ESCALA

ÁREA DE INTERVENÇÃO –8º ANDAR– BLOCO ”Q”



ESPLANADA DOS MINISTÉRIOS  
VIA N1

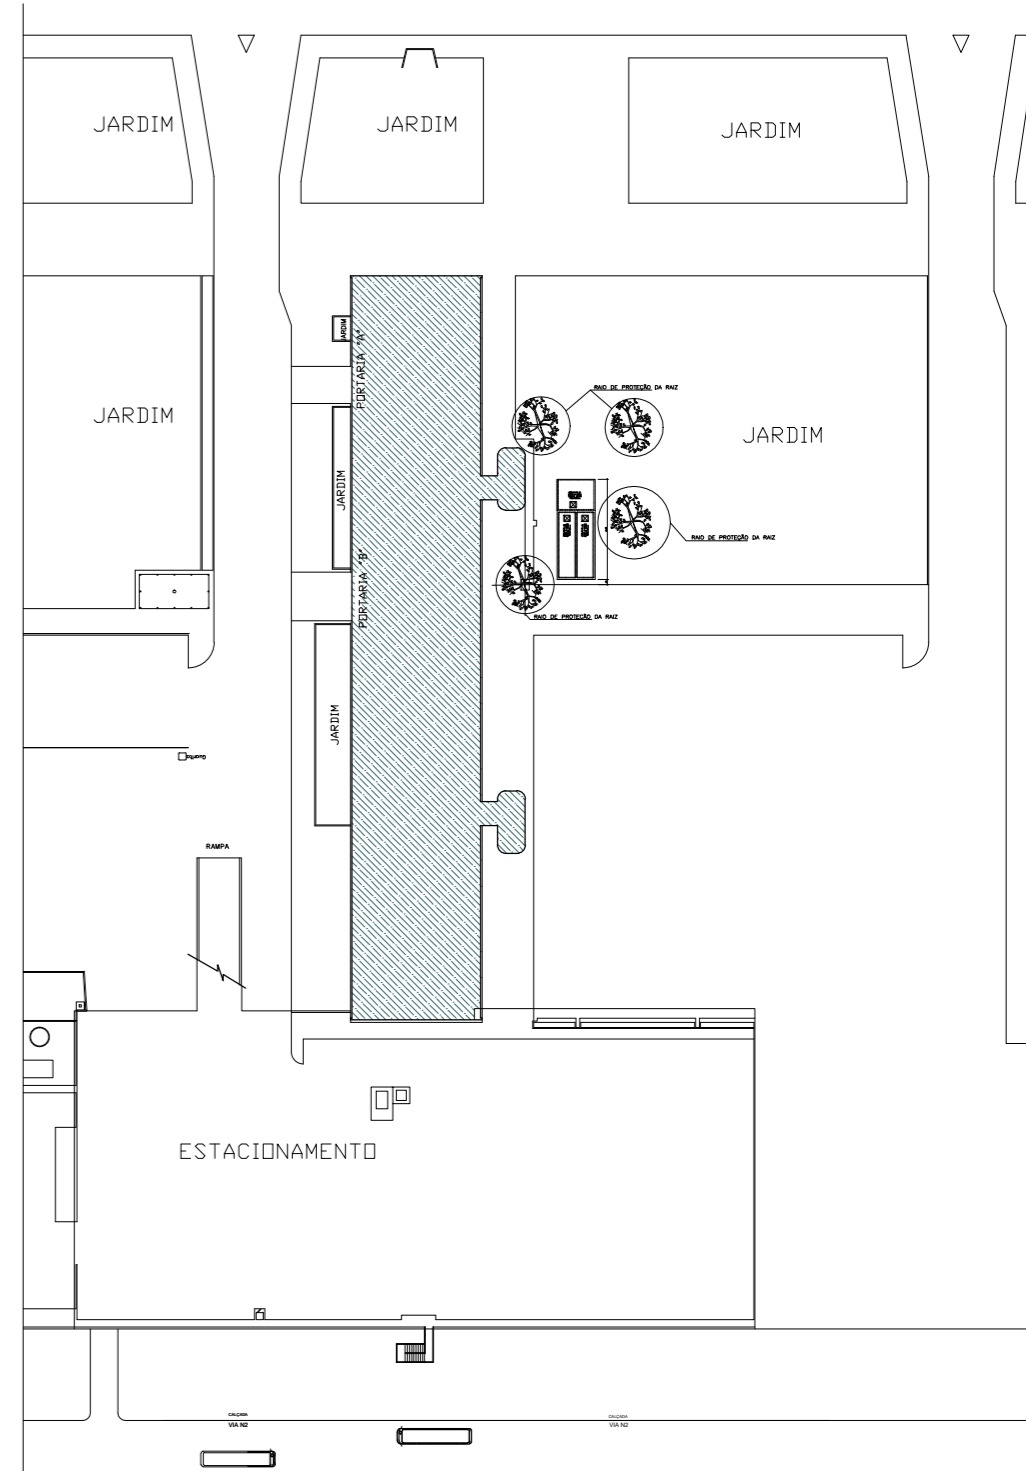

PLANTA DE SITUAÇÃO  
esc 1:1000

MINISTÉRIO DA DEFESA – BLOCO ”Q”



MINISTÉRIO DA DEFESA  
PROJETO DE ARQUITETURA

SEOR/DESEG/GESEG/COEMA

ASSUNTO: PLANTA DE SITUAÇÃO E LOCAÇÃO

PRÉDIO: BLOCO Q

ANDAR: 8º ANDAR

DATA: 2021

FOLHA: 01/26

ESCALA: INDICADA