





ESPLANADA DOS MINISTÉRIOS
VIA N1

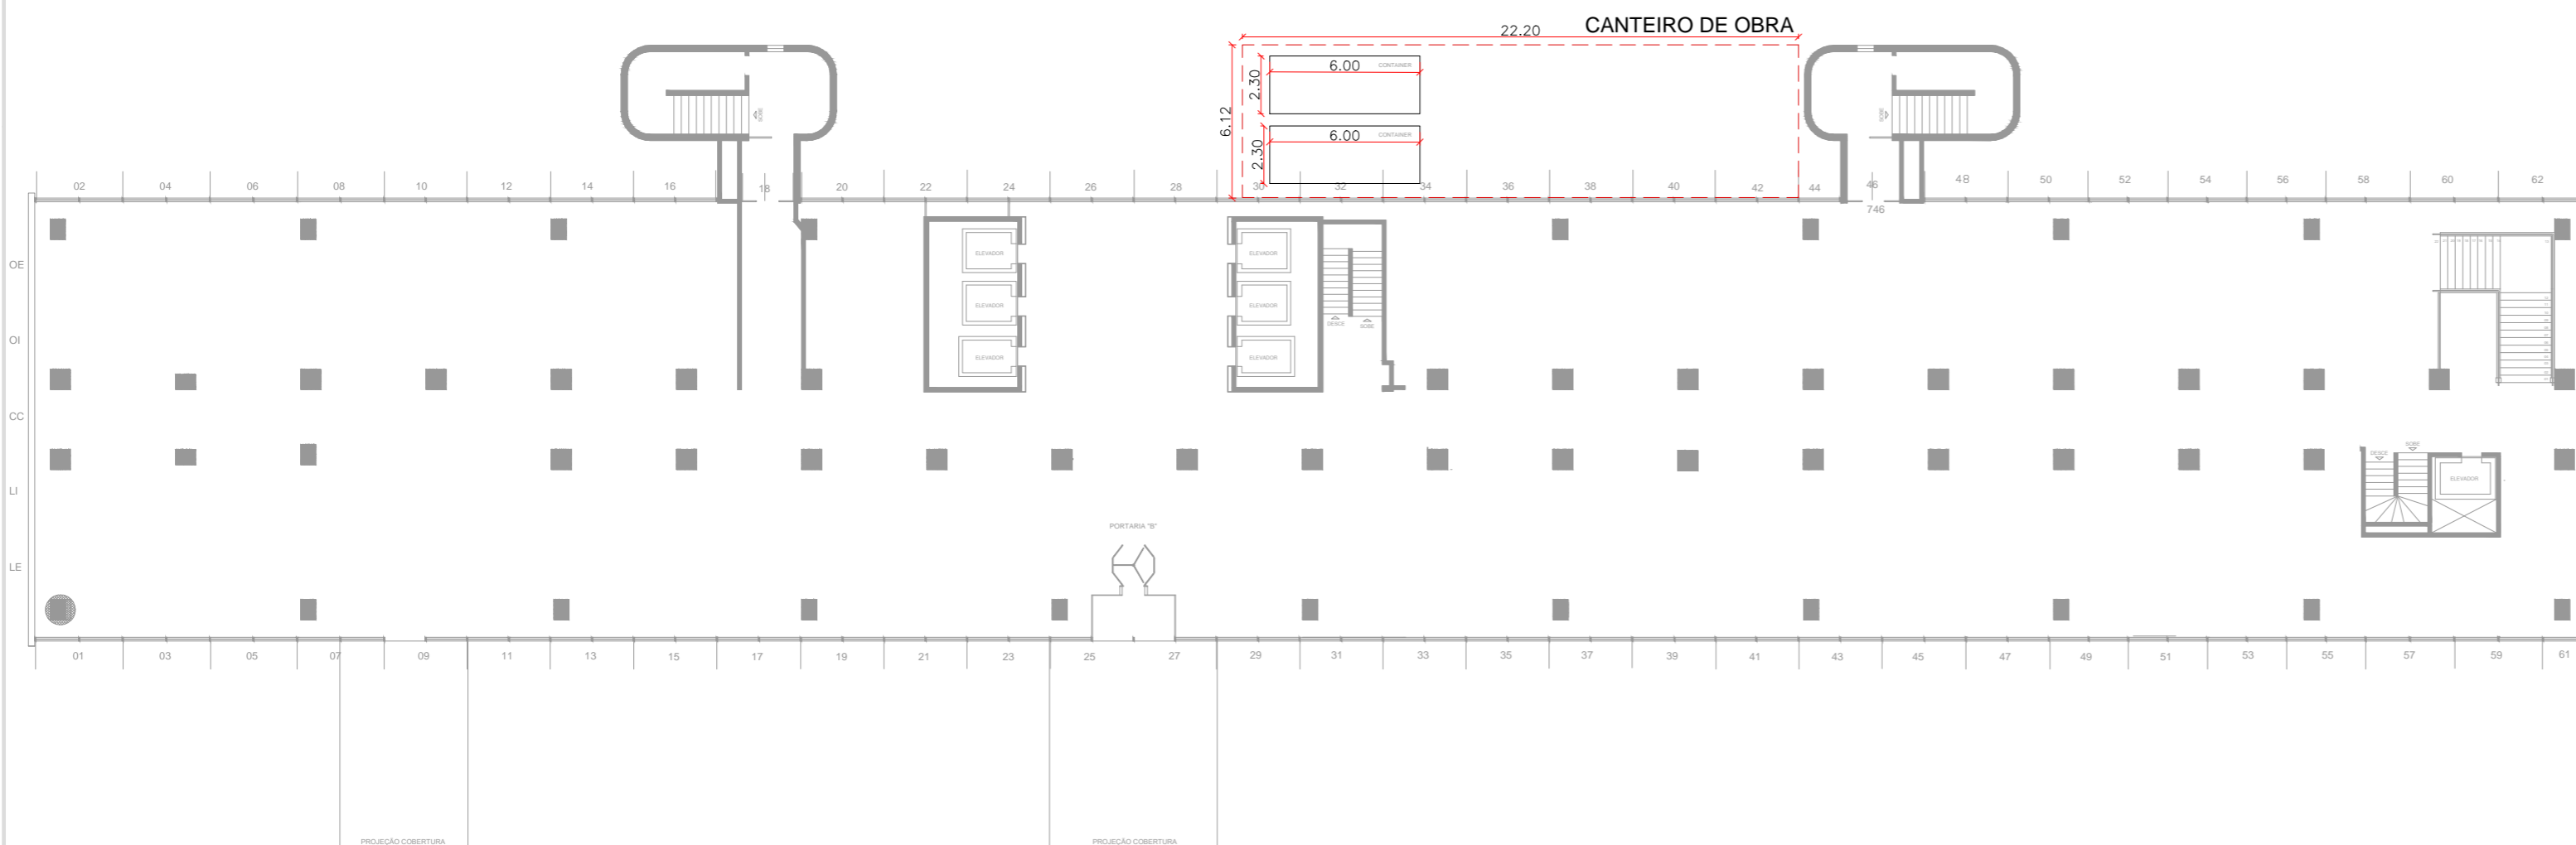

PLANTA BAIXA - TÉRREO
esc 1:250

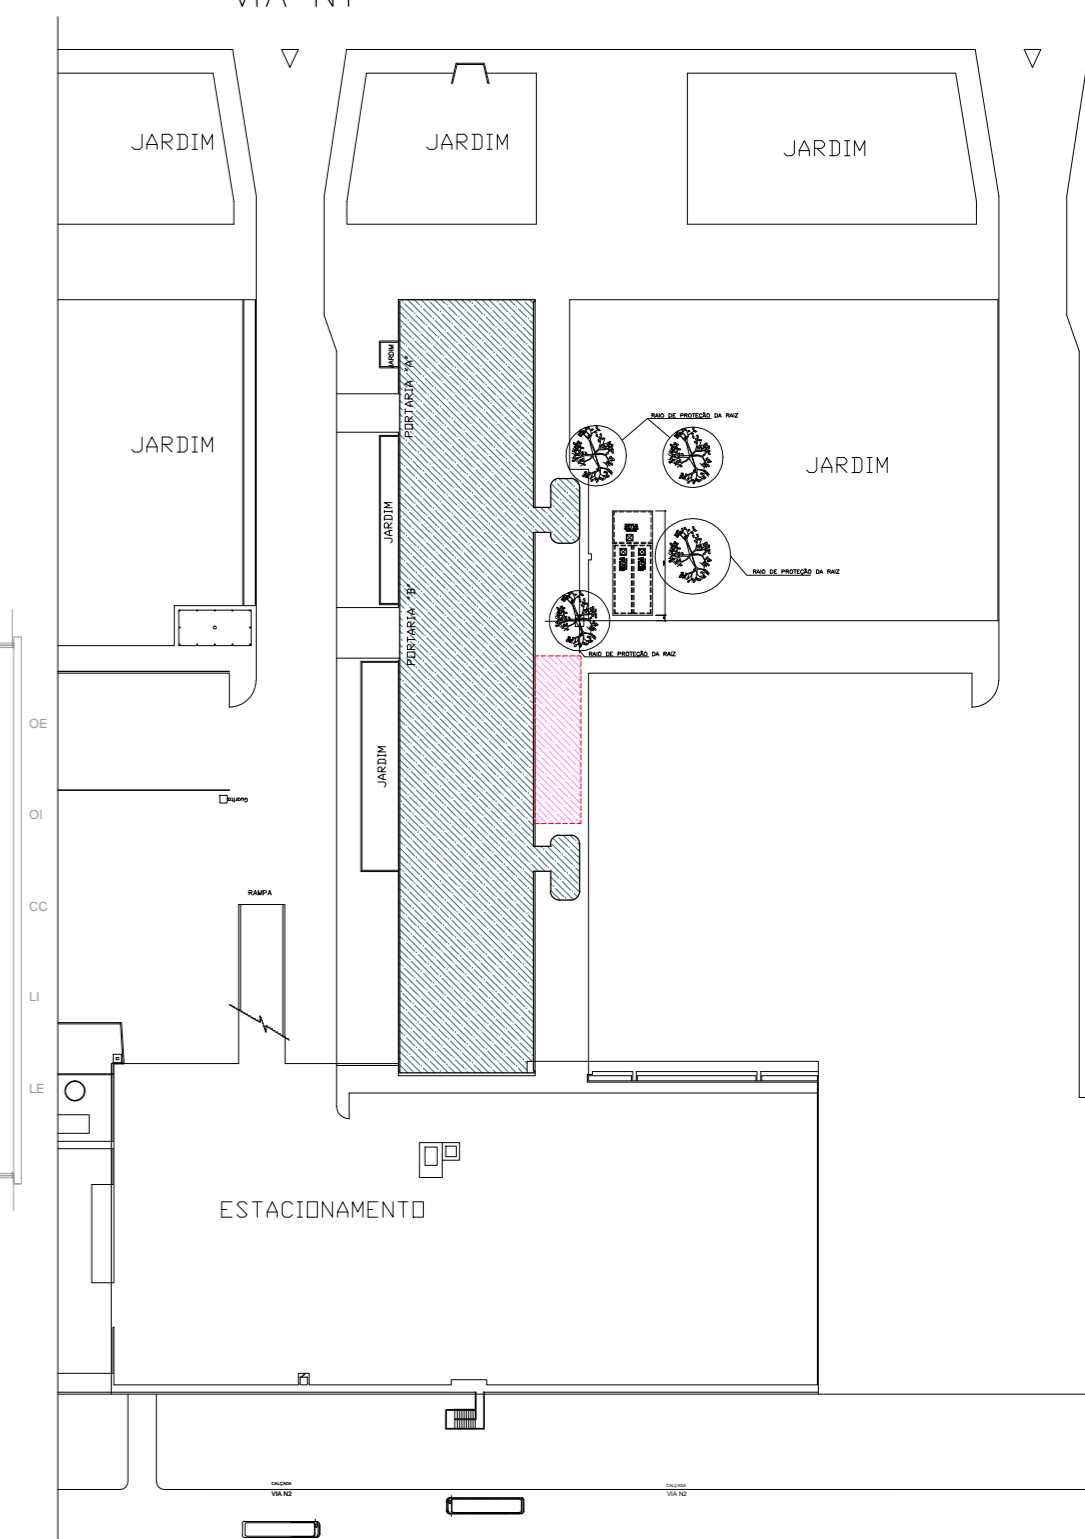

PLANTA DE SITUAÇÃO
esc 1:1000

- MINISTÉRIO DA DEFESA - BLOCO "Q"
- CANTEIRO DE OBRA



MINISTÉRIO DA DEFESA
PROJETO DE ARQUITETURA

SEORI/DESEG/GESEG/COEMA

ASSUNTO: LOCALIZAÇÃO - CANTEIRO DE OBRA	
PRÉDIO: BLOCO Q	
ANDAR: 8º ANDAR	FOLHA: 02/26
DATA: 2021	ESCALA: INDICADA