


PLANTA BAIXA - PISO  
esc 1:200

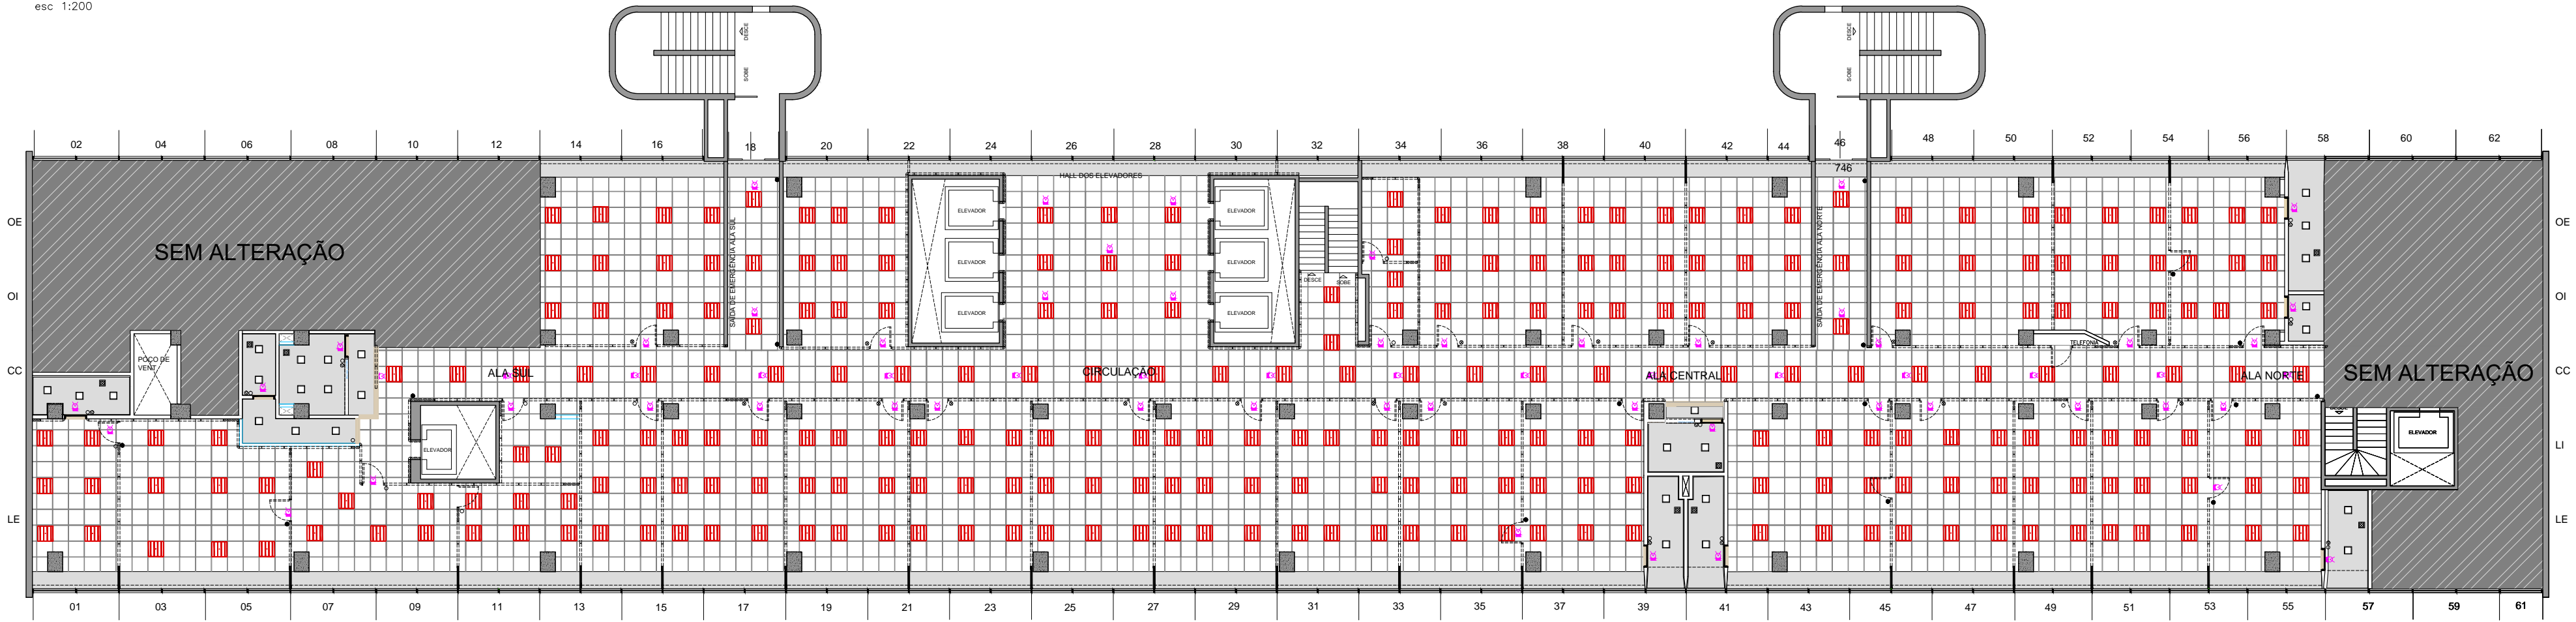

PLANTA BAIXA - FORRO  
esc 1:200

QUADRO DE ESPECIFICAÇÃO DE MATERIAIS	
FORRO E ILUMINAÇÃO	
	1 - FORRO EM FIBRA MINERAL REMOVÍVEL EM PLACAS NA DIMENSÃO 625X625X16 MM COM BORDA TIPO "BEVELED TEGULAR"
	2 - FORRO EM GESSO ACARTONADO REMOVÍVEL, APOIADO EM PERFIS METÁLICOS TIPO "T" SUSPENSOS POR PENDURAIS RÍGIDOS
	3 - LUMINÁRIA DE EMBUTIR PARA LÂMPADA TUBULAR DE LED 4x LED T5, COR: BRANCA, RABICHO COM CABO 3x2,5mm², PLUG MACHO E TOMADA DE 10A PARA INTERLIGAÇÃO DA LUMINÁRIA.
	4 - LUMINÁRIA PAINEL DE LED LUZ SOLLAR FORMATO QUADRADO OU EQUIVALENTE 24 W TEMP. COR 6500K LINHA EFFICIENT. TAMANHO: 30x30 cm - TAMANHO DO CORTE DO FORRO: 28,5x28,5 cm.
	5 - LUMINÁRIA DE EMERGÊNCIA
	6 - INTERRUPTOR 1 TECLAS
	7 - INTERRUPTOR 2 TECLAS
	8 - INTERRUPTOR 3 TECLAS
	9 - INTERRUPTOR PARALELO - 3 TECLAS (THREE-WAY)
	10 - EXAUSTOR

QUADRO DE ESPECIFICAÇÃO DE MATERIAIS	
PISO E PAREDES	
	1 - PISO VINÍLICO EM PLACAS, 50X50CM,
	2 - PORCELANATO, MÁRMORE CREMA, 60x60cm, NATURAL, RETIFICADO, PORTOBELLO OU EQUIVALENTE, JUNTA DE ASSENTAMENTO NA COR AREIA, A CADA 1,0mm ENTRE AS PEÇAS
	3 - CERÂMICA RETIFICADA 30X60CM, COR CETIM BIANCO, REF. PORTOBELLO OU EQUIVALENTE, ASSENTE COM ARGAMASSA ACI, COM JUNTAS DE ESPESSURA MÁXIMA DE 1MM, COM REJUNTE INDUSTRIALIZADO ARI NA COR BRANCO (REF. QUARTZOLIT OU EQUIVALENTE)
	4 - RODAPÉ EM MDF, REVESTIDO EM LAMINADO PINTURA LÁTEX ACRÍLICA EM PAREDE, DUAS DEMÃOS, COR A DEFINIR.
	5 - RODAPÉ EM MÁRMORE BEGE BAHIA PINTURA LÁTEX ACRÍLICA EM PAREDE, DUAS DEMÃOS, COR A DEFINIR.
	6 - PLACA DE GRANITO MÁRMORE BEGE BAHIA
	7 - SOLEIRA MÁRMORE BEGE BAHIA



MINISTÉRIO DA DEFESA  
PROJETO DE ARQUITETURA

SEORI/DESEG/GESEG/COEMA

ASSUNTO: PLANTA BAIXA - PISO E FORRO

PRÉDIO: BLOCO Q

ANDAR: 8º ANDAR

FOLHA: 05/26

DATA: 2020

ESCALA: INDICADA