


BANHEIRO PRIVATIVO - ALA CENTRAL
LADO DIREITO

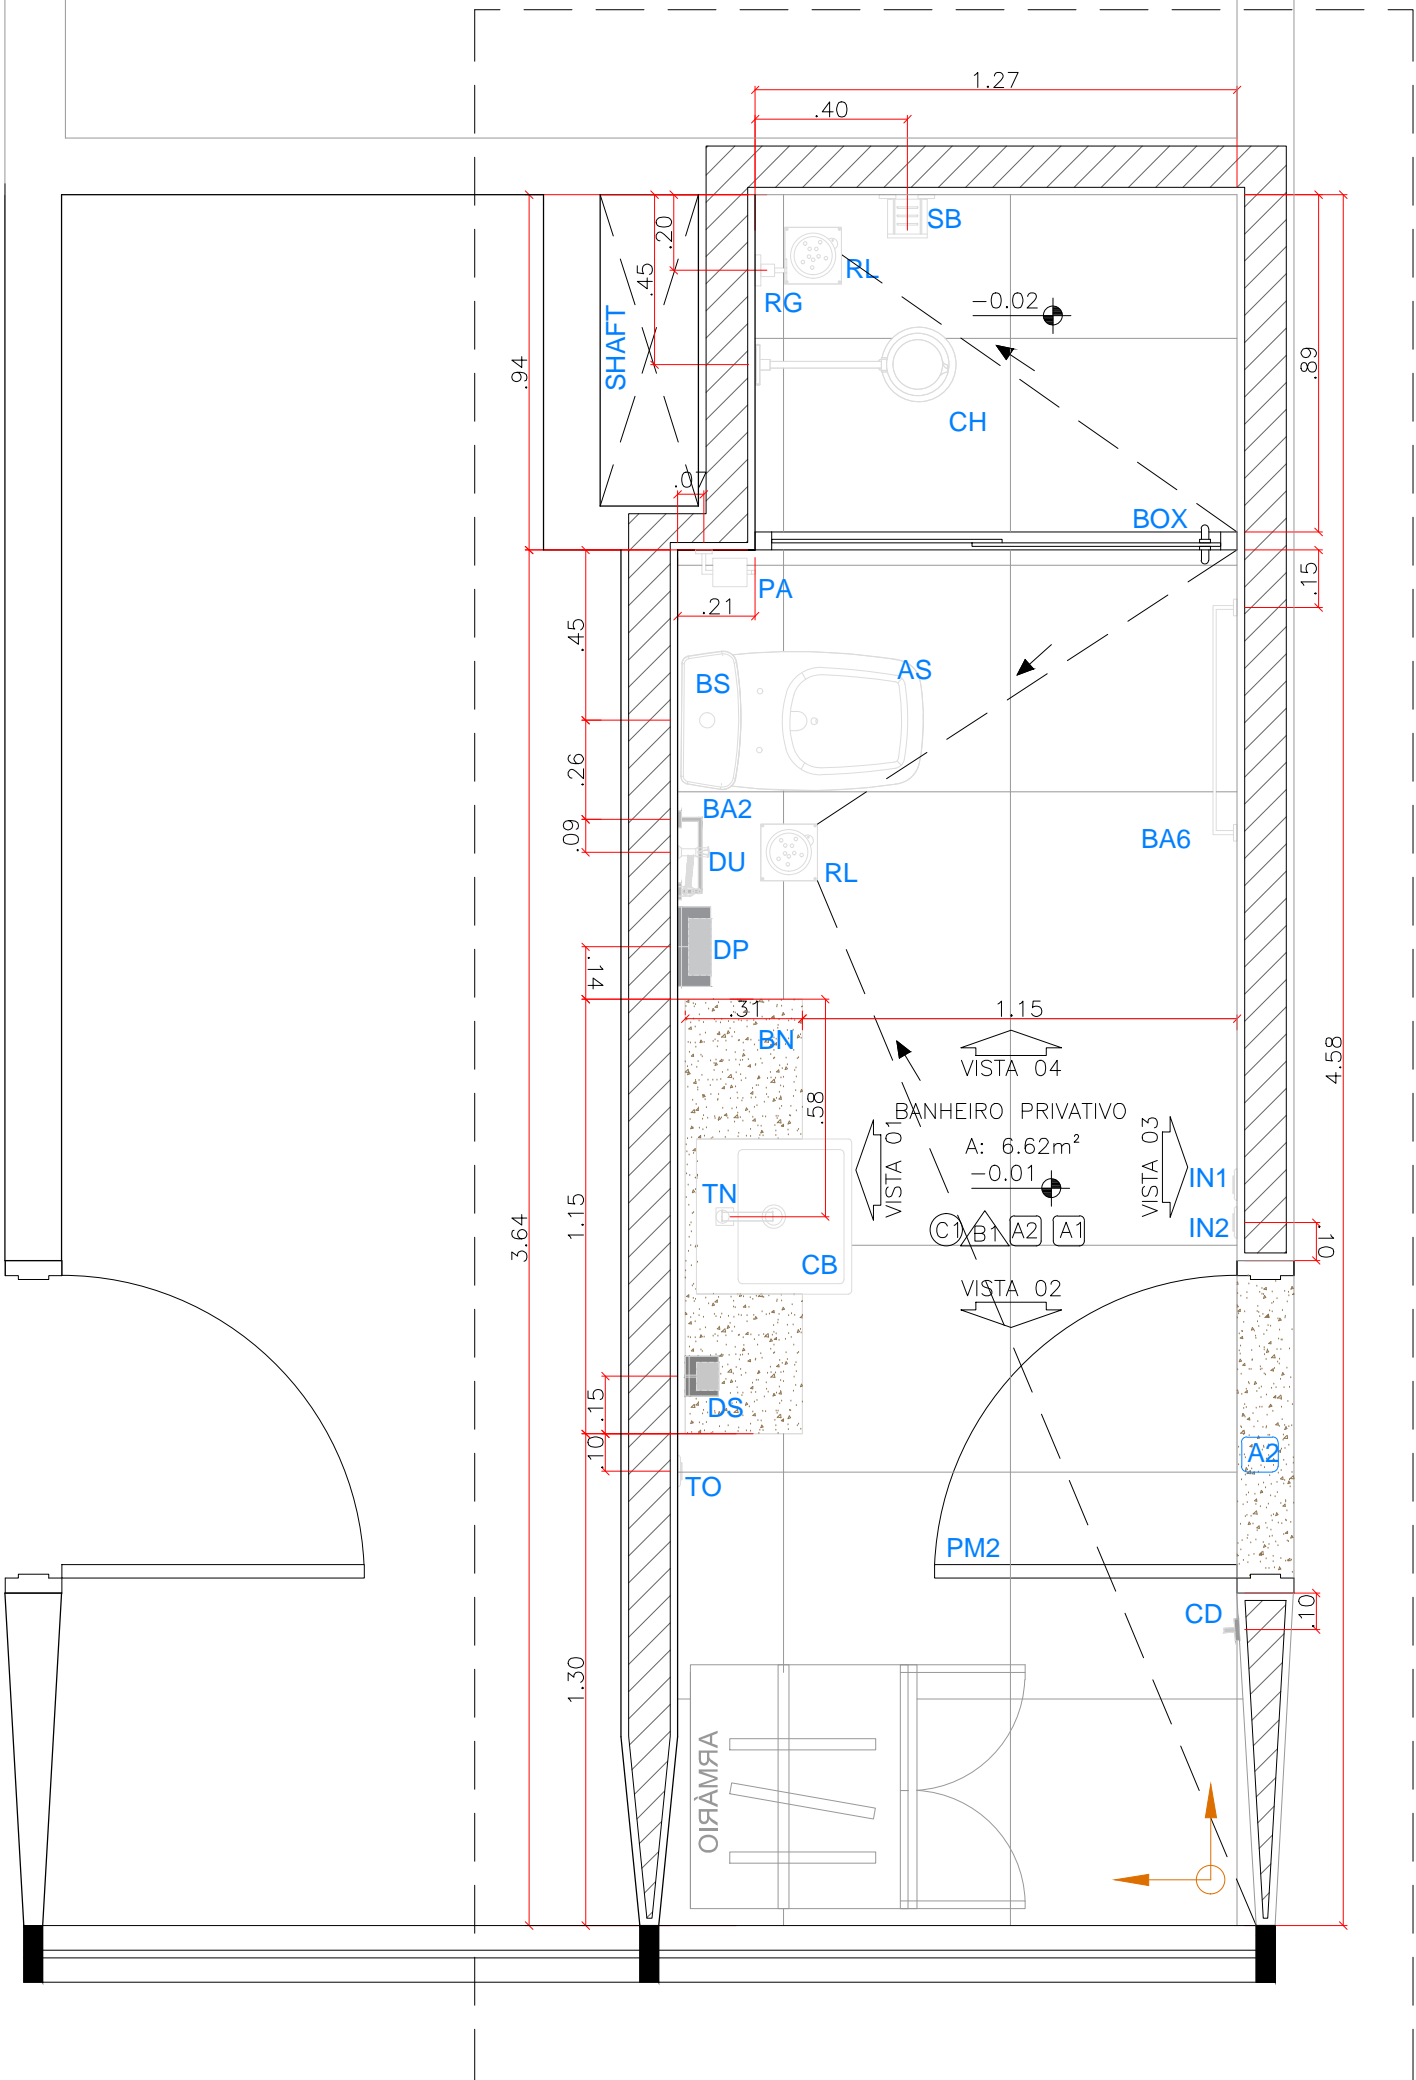


PLANTA BAIXA
esc 1:20

QUADRO DE ESPECIFICAÇÃO DE MATERIAIS	
□ PISO	
A1	PORCELANATO, MÁRMORE CREMA, 60x60cm, NATURAL, RETIFICADO, PORTOBELLO OU EQUIVALENTE, JUNTA DE ASSENTAMENTO NA COR AREIA, A CADA 1,0mm ENTRE AS PEÇAS
A2	SOLEIRA EM MÁRMORE BEGE BAHIA
△ PAREDE	
B1	ALVENARIA REVESTIDA COM CERÂMICA RETIFICADA,30 x 60cm, COR CETIM BIANCO - ATÉ O FORRO, MARCA PORTOBELLO. JUNTA DE ASSENTAMENTO NA COR BRANCA, A CADA 1mm.
B2	PELICULA JATEADA
○ TETO	
C1	FORRO EM GESSO ACARTONADO

LOUÇAS SANITÁRIAS E ACESSÓRIOS	
AS	ASSENTO TERMOFIXO
BA2	PORTA TOALHA, 20 CM, CROMADO, BARRA.
BA6	PORTA TOALHA, 60 CM, CROMADO, BARRA.
BN	BANCADA EM GRANITO BEGE BAHIA COM RODABANCA h=15cm E SAIA h=15cm
BS	BACIA SANITÁRIA COM CAIXA ACOPLADA.
BX	BOX EM VIDRO TEMPERADO, COM ESPESSURA DE 8mm E ALTURA DE 1.80m.
CB	CUBA DE SEMIENCAIXE QUADRADA COM MESA, BRANCO.
CD	CABIDE CLEAN, CROMADO.
CH	CHUVEIRO CROMADO TRADIÇÃO- 4 TEMPERATURAS
DP	DISPENSER PAPEL TOALHA INTERFOLHADO DI 100 - PROPAPER
DS	DISPENSER SABONETE LÍQUIDO, COR BRANCA, EM ABS.
DU	DUCHA HIGIÊNICA COM REGISTRO E DERIVAÇÃO CLEAN.
ES	ESPELHO CRISTAL LAPIDADO e= 4 mm (H=1,05m x L=1,15m) COLADO COM FITA DUPLA FACE. SEM ESPAÇO ENTRE A RODABANCA E O ESPELHO
IN 1	INTERRUPTOR 1 TECLA
IN 2	INTERRUPTOR 2 TECLAS
PA	PAPELEIRA CLEAN, CROMADA.
RG	REGISTRO DE GAVETA, LINHA CLEAN, Ø3/4".
RP	REGISTRO DE PRESSÃO, LINHA CLEAN, Ø 3/4".
RL	RALO QUADRADO EM AÇO INOX, 15x15cm
SB	SABONETEIRA 2010 CLEAN DECA.
SI	SIFÃO ARTICULADO PARA LAVATÓRIO, CROMADO.
TN	TORNEIRA PARA LAVATÓRIO COM TEMPORIZADOR DECAMATIC ECO.
TO	TOMADA DUPLA
TUE	TOMADA USO ESPECÍFICO.
	INÍCIO DO SENTIDO DE ASSENTAMENTO DO PORCELANATO
	INDICA INCLINAÇÃO DO ESCOAMENTO DA ÁGUA EM DIREÇÃO AO RALO. (i=1%)

QUADRO DE ESQUADRIA	
TIPO	
PM2 - KIT DE PORTA DE MADEIRA EM CHAPA EM MDF, LAMINADO MELAMÍNICO, 80 cm x 2.10 cm	

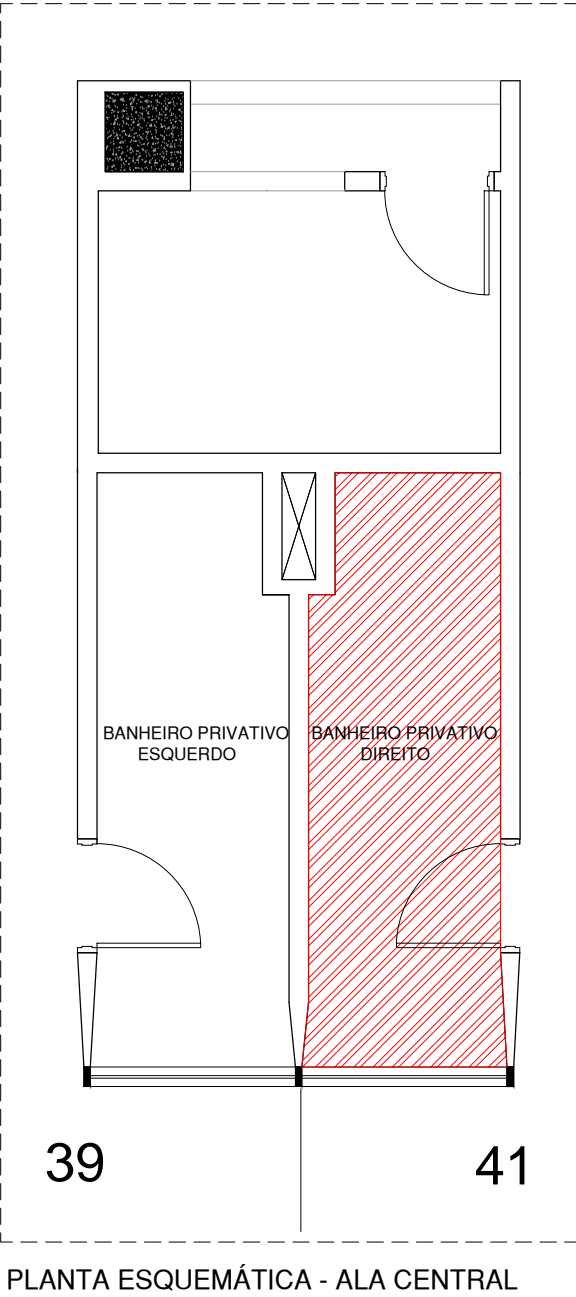

MINISTÉRIO DA DEFESA
PROJETO DE ARQUITETURA

ASSUNTO:		PLANTA BAIXA - BANHEIRO PRIVATIVO - ALA CENTRAL	
PRÉDIO:		BLOCO Q	
ANDAR:		8º ANDAR	FOLHA: 15/26
DATA:		2021	ESCALA: INDICADA