




PLANTA BAIXA - ESGOTO
esc 1:200

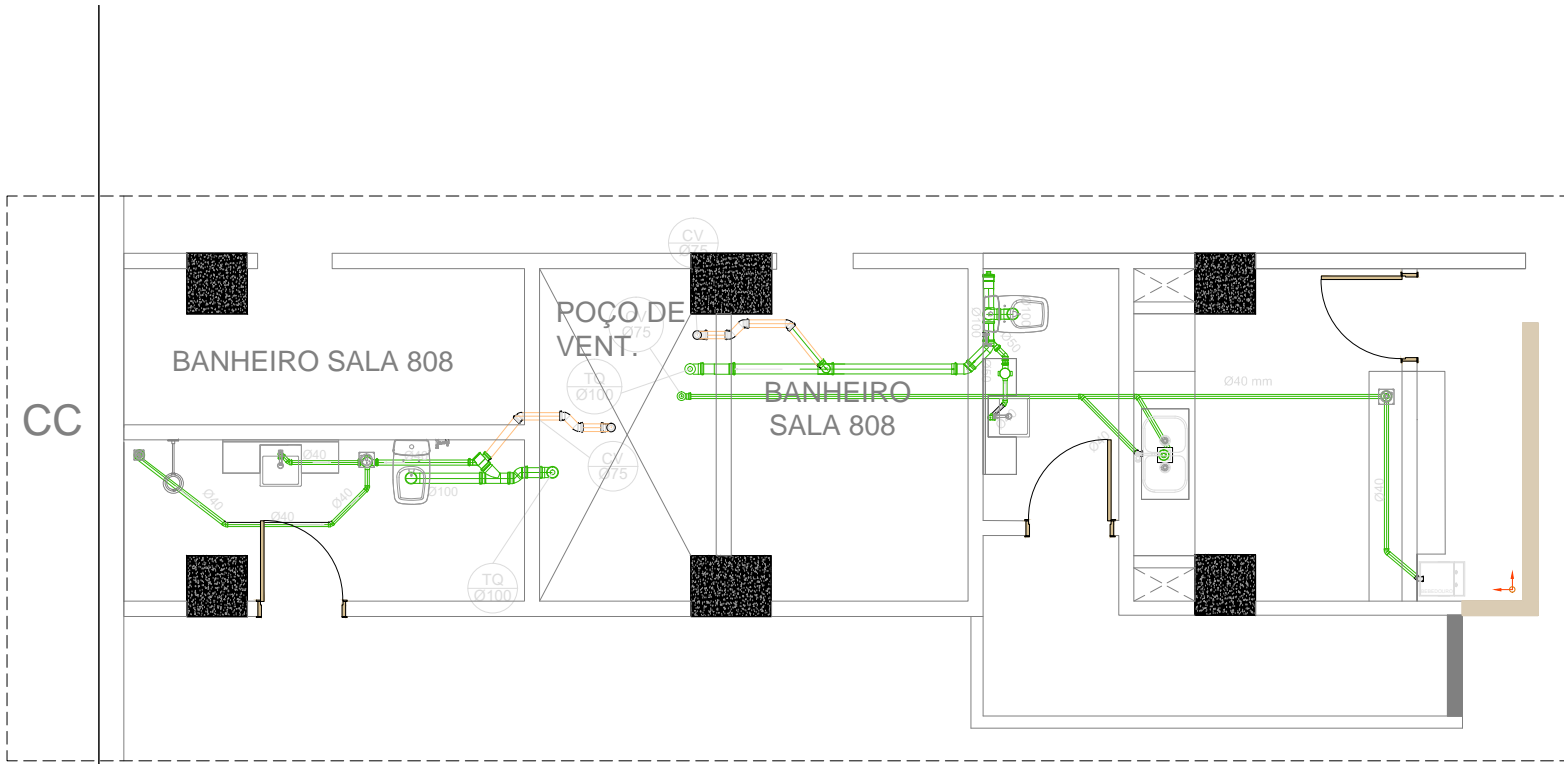


DETALHE 01 - ALA SUL
esc 1:75

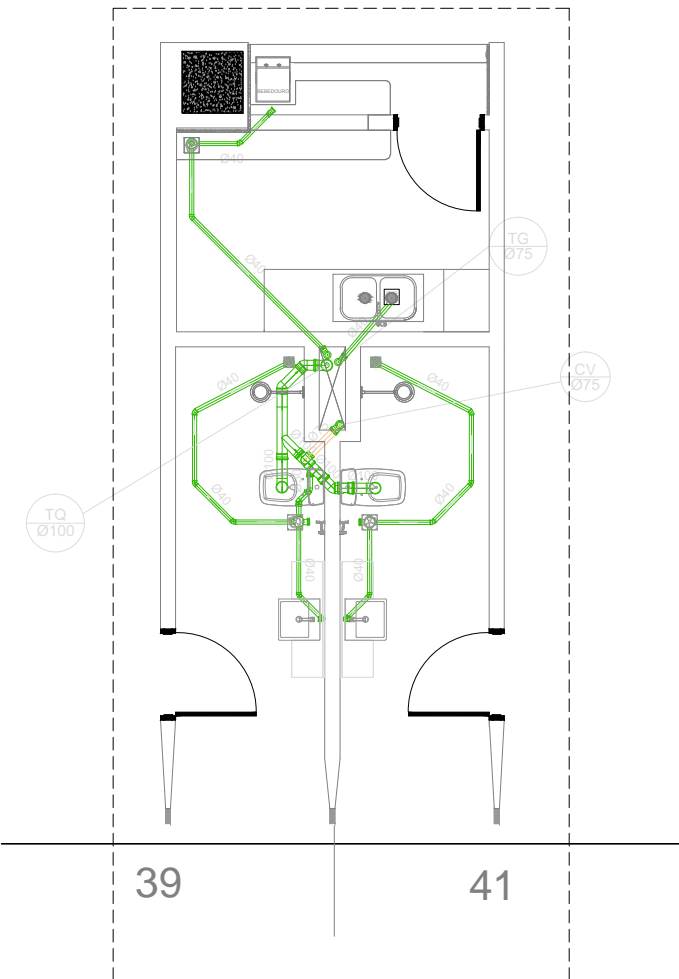

DETALHE 02 - ALA CENTRAL
esc 1:75

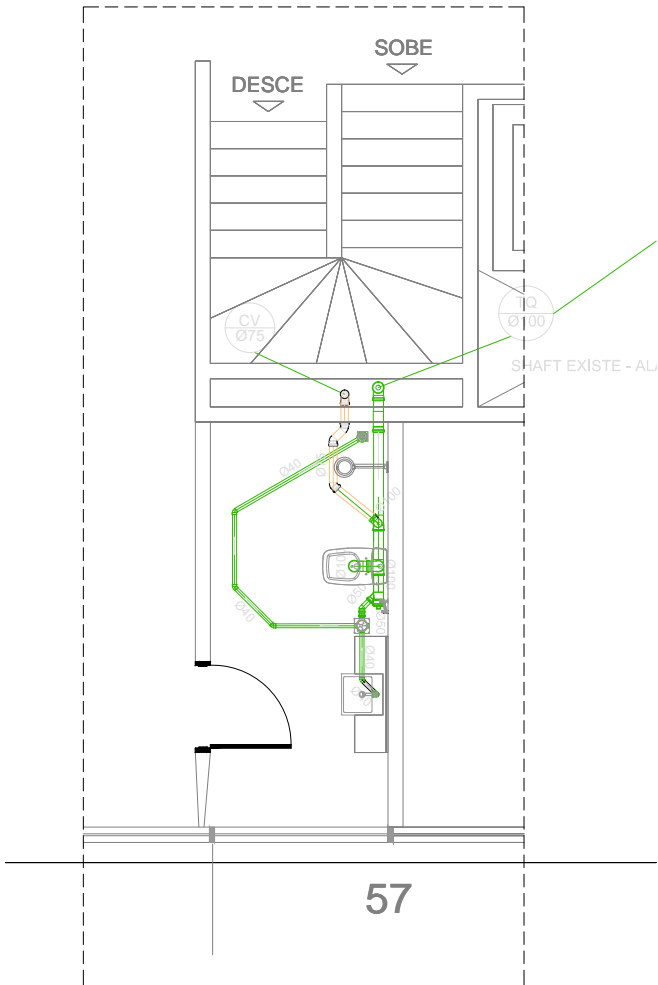

DETALHE 03 - ALA NORTE - LESTE
esc 1:75

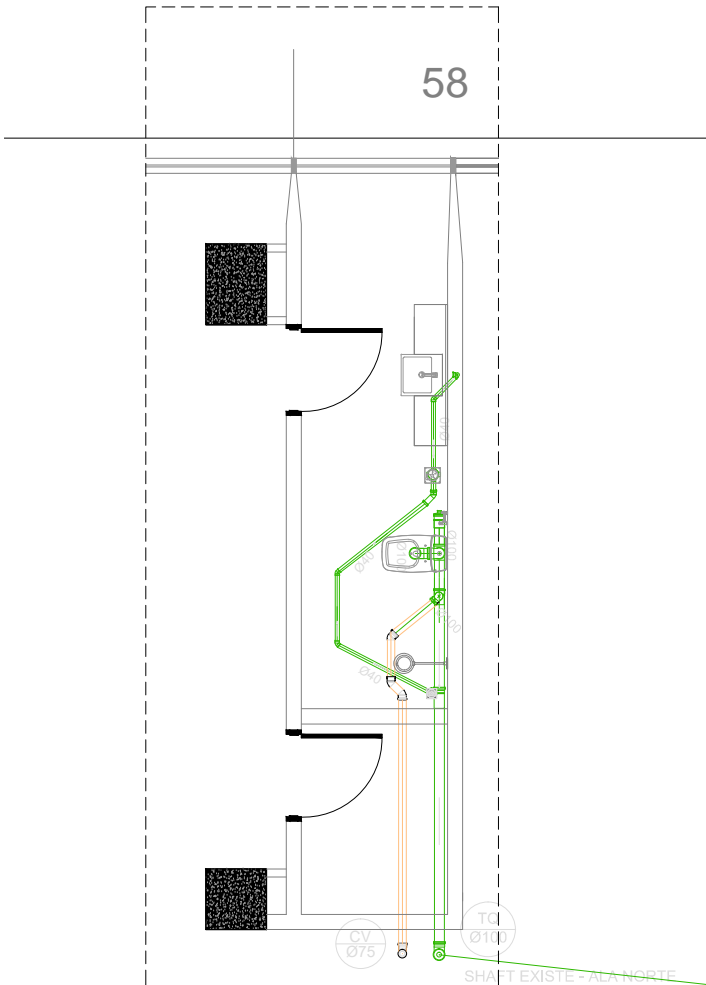

DETALHE 03 - ALA NORTE - OESTE

QUADRO DE ESPECIFICAÇÃO	
ESGOTO SANITÁRIO	
	TUBULAÇÃO DE ESGOTO, EM PVC
	TUBULAÇÃO DE VENTILAÇÃO, EM PVC
	TUBULAÇÃO QUE SOBE
	TUBULAÇÃO QUE DESCE
	COLUNA DE VENTILAÇÃO
	TUBO DE QUEDA
	CAIXA DE RETENÇÃO DE ÁGUA QUENTE SIFONDA DE COBRE.



MINISTÉRIO DA DEFESA
PROJETO DE ARQUITETURA

SEORI/DESEG/GESEG/COEMA

ASSUNTO: PLANTA BAIXA _ ESGOTO

PRÉDIO: BLOCO Q

ANDAR: 9º ANDAR

DATA: 2020

FOLHA: 25/26

ESCALA: INDICADA