


PLANTA DE LOCAÇÃO - 9º ANDAR
esc 1:250

ÁREA DE INTERVENÇÃO –9º ANDAR– BLOCO ”Q”

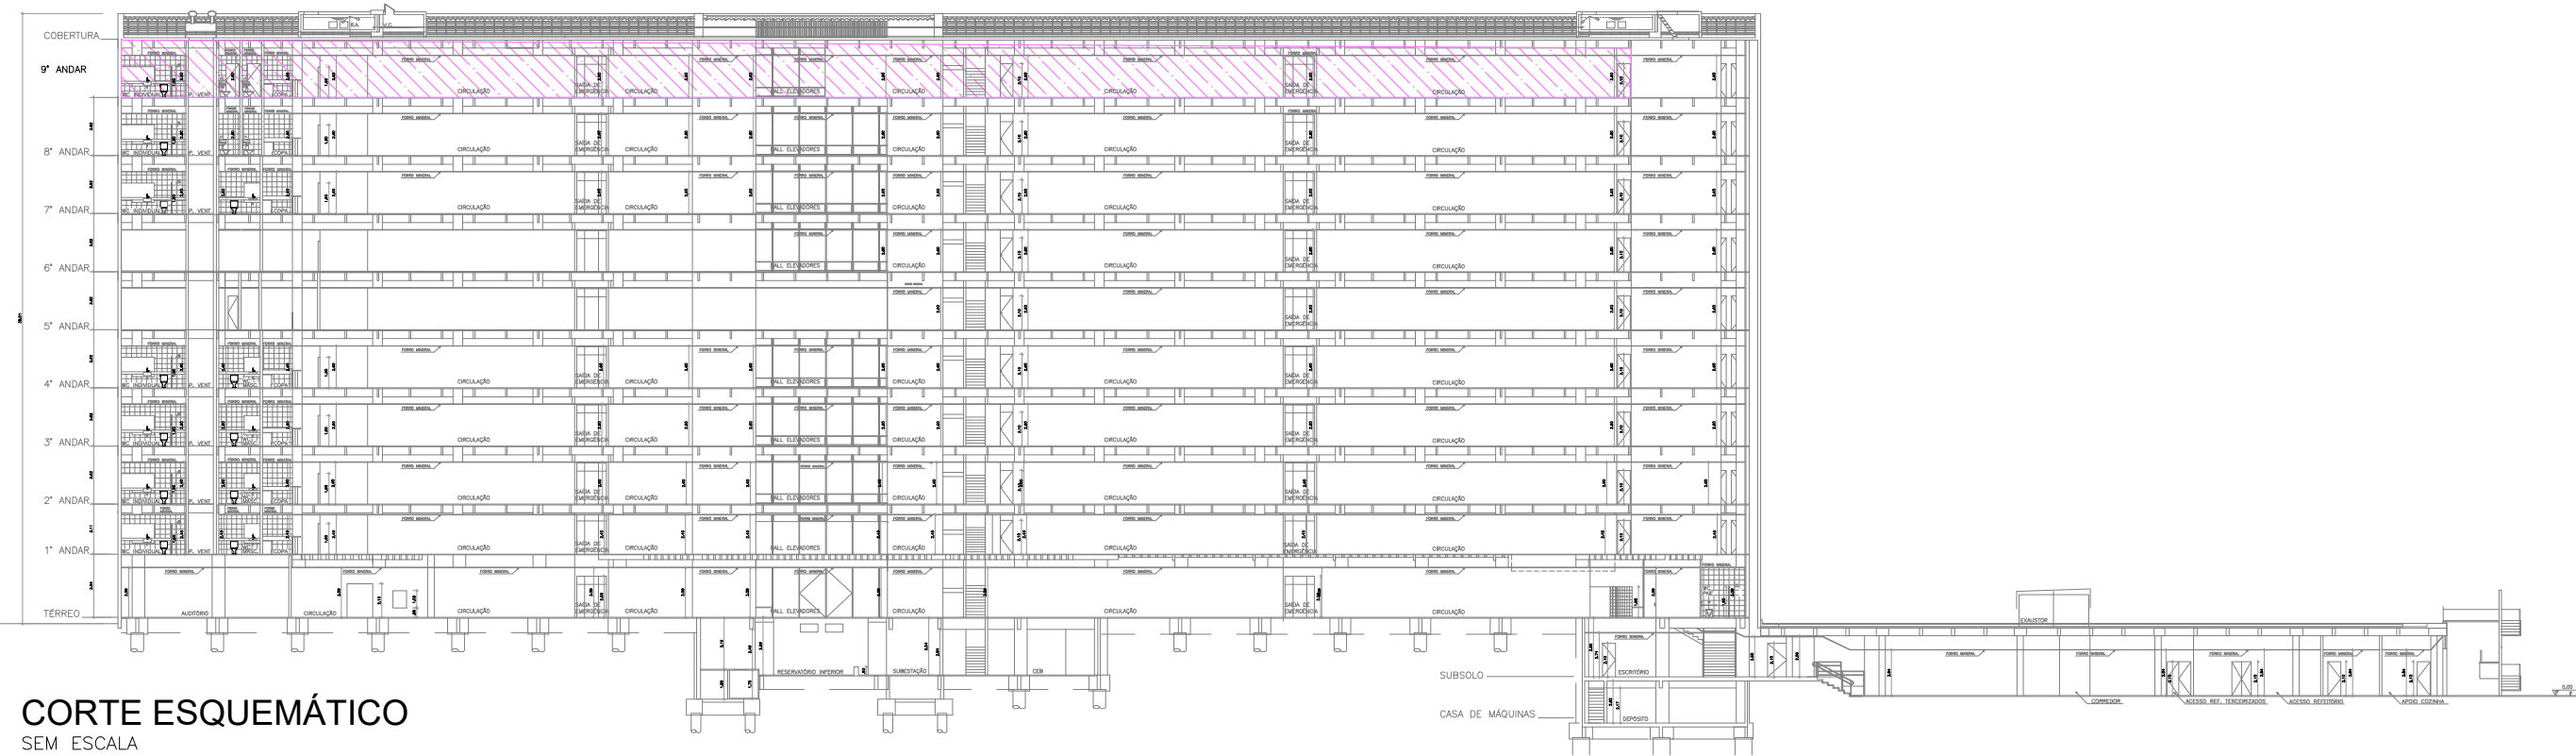


CORTE ESQUEMÁTICO
SEM ESCALA

ÁREA DE INTERVENÇÃO –9º ANDAR– BLOCO ”Q”



ESPLANADA DOS MINISTÉRIOS
VIA N1

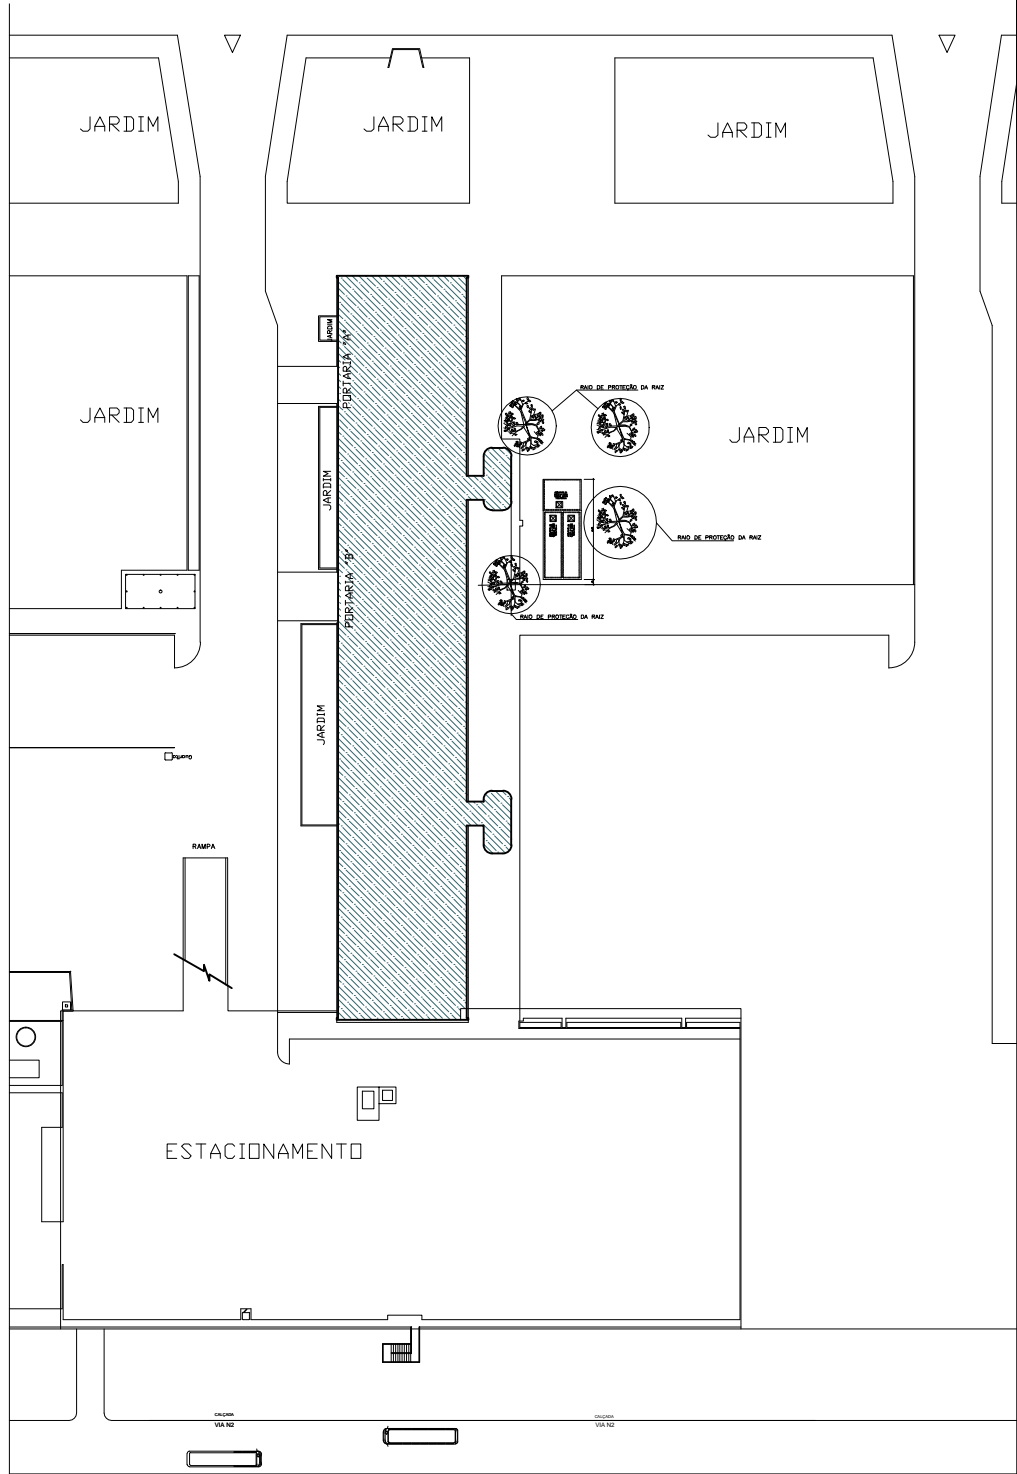

PLANTA DE SITUAÇÃO
esc 1:1000

MINISTÉRIO DA DEFESA – BLOCO ”Q”



MINISTÉRIO DA DEFESA
PROJETO DE ARQUITETURA

SEOR/DESEG/GESEG/COEMA

ASSUNTO: PLANTA DE SITUAÇÃO E LOCAÇÃO

PRÉDIO: BLOCO Q

ANDAR: 9º ANDAR

DATA: 2020

FOLHA: 01/28

ESCALA: INDICADA