





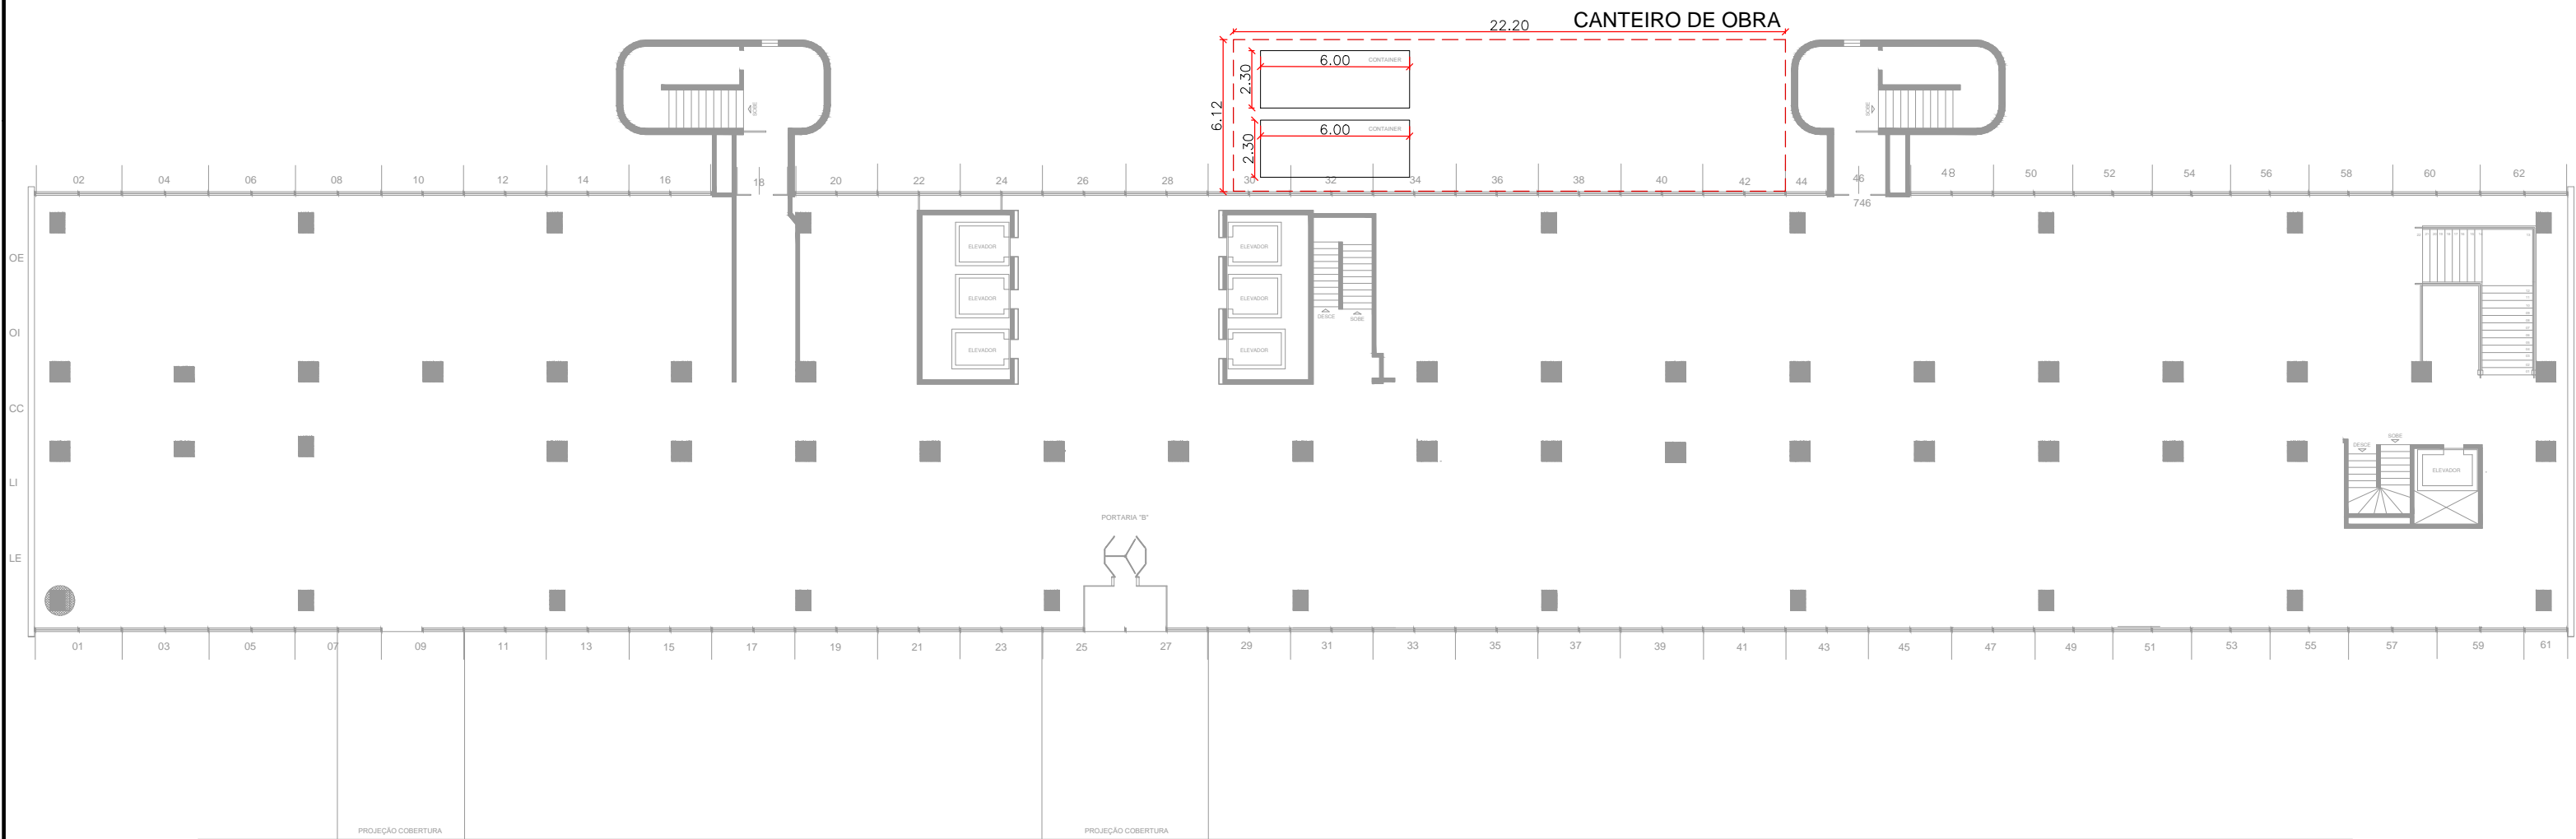

ESPLANADA DOS MINISTÉRIOS
VIA N1

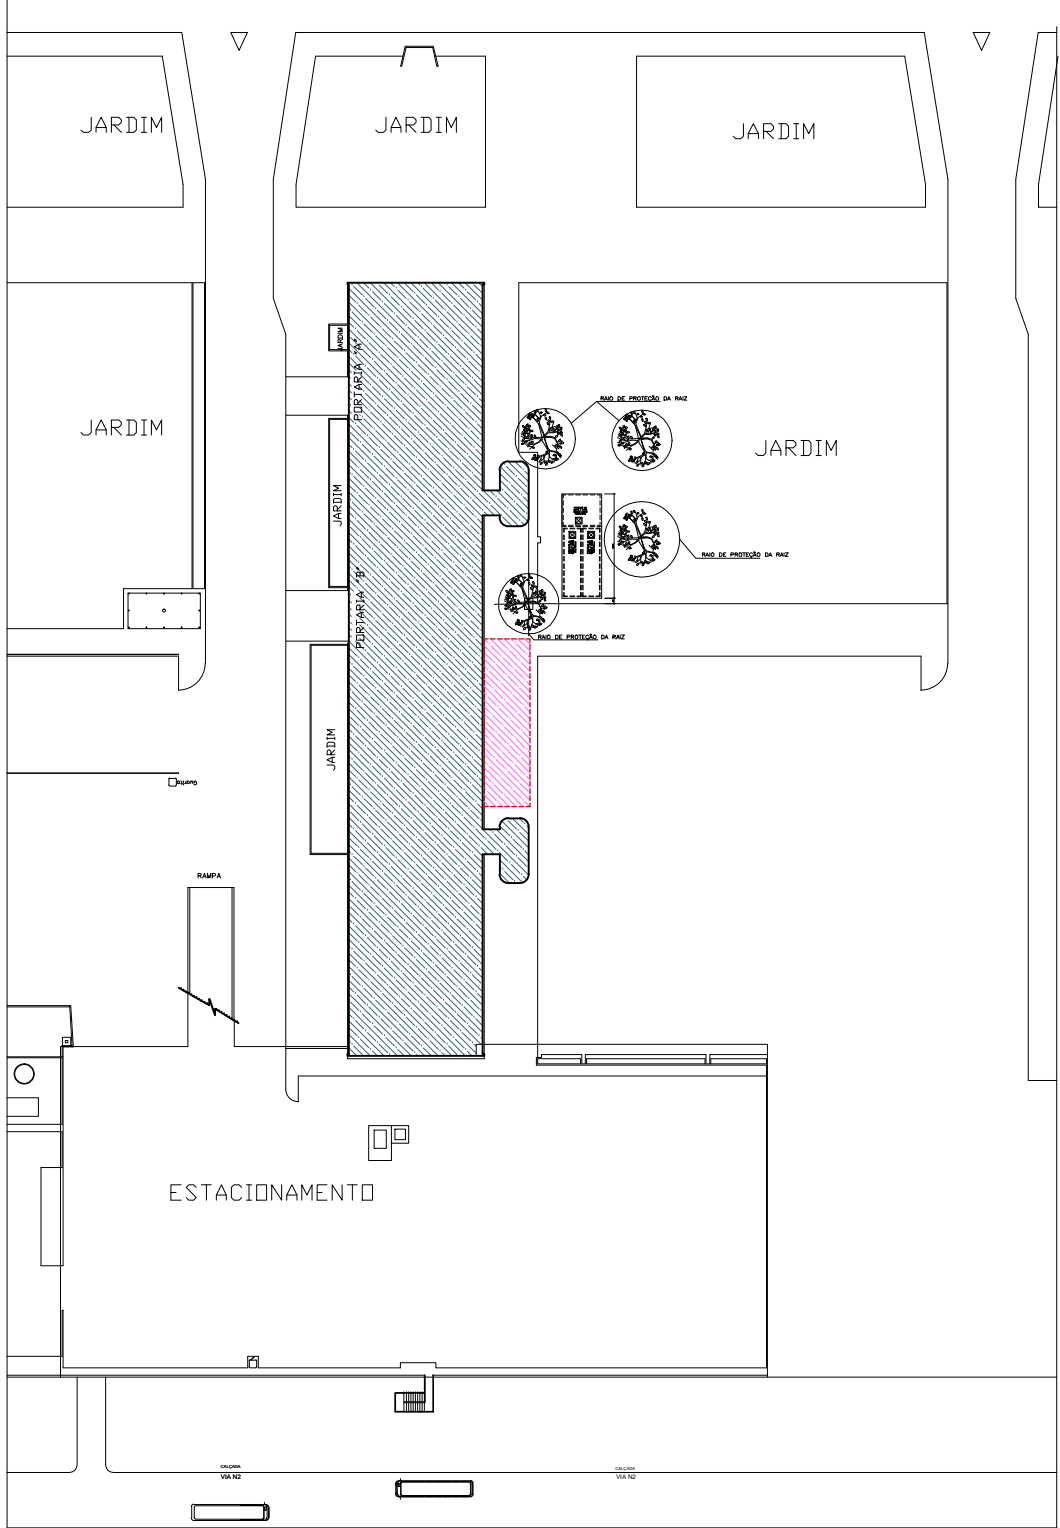

PLANTA BAIXA - TÉRREO
esc 1:250



PLANTA DE SITUAÇÃO
esc 1:1000

-  MINISTÉRIO DA DEFESA - BLOCO "Q"
-  CANTEIRO DE OBRA



MINISTÉRIO DA DEFESA

PROJETO DE ARQUITETURA

SEORI/DESEG/GESEG/COEMA

ASSUNTO: LOCALIZAÇÃO - CANTEIRO DE OBRA

PRÉDIO: BLOCO Q

ANDAR: 9º ANDAR

DATA: 2020

FOLHA: 02/28

ESCALA: INDICADA