




PLANTA BAIXA - ÁGUA POTÁVEL  
esc 1:200

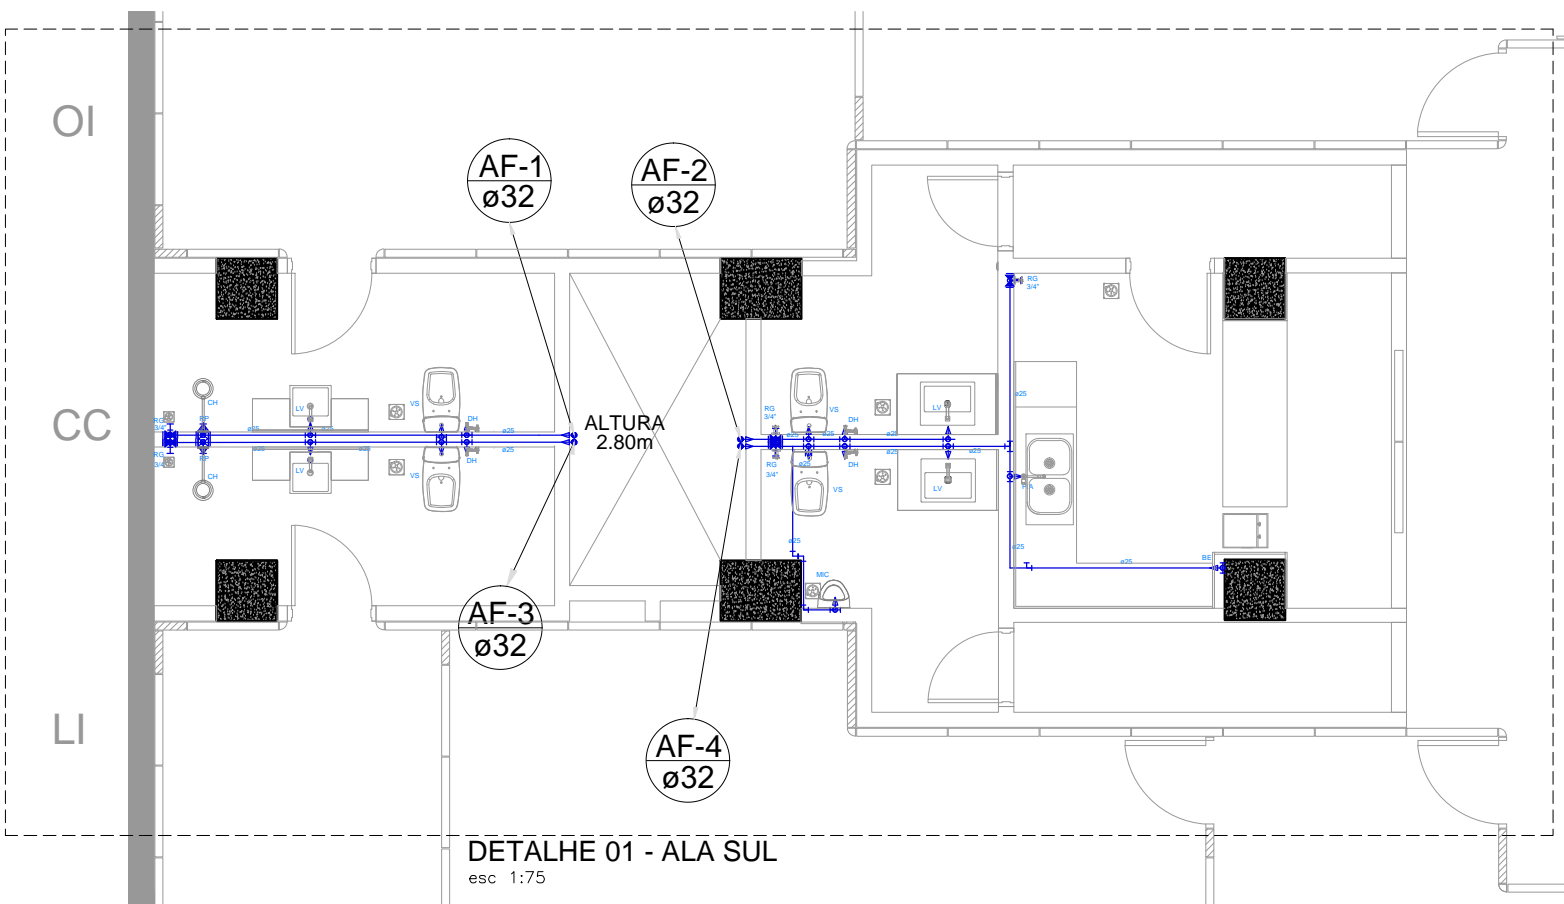

DETALHE 01 - ALA SUL  
esc 1:75

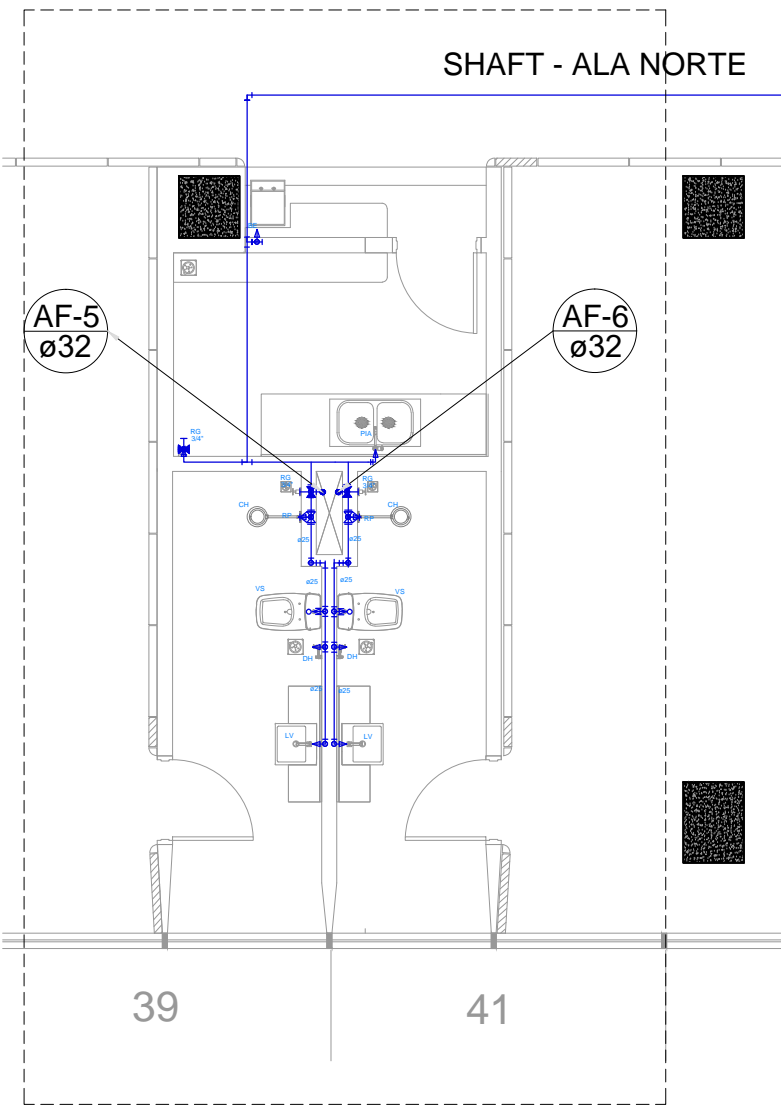

DETALHE 02 - ALA CENTRAL  
esc 1:75

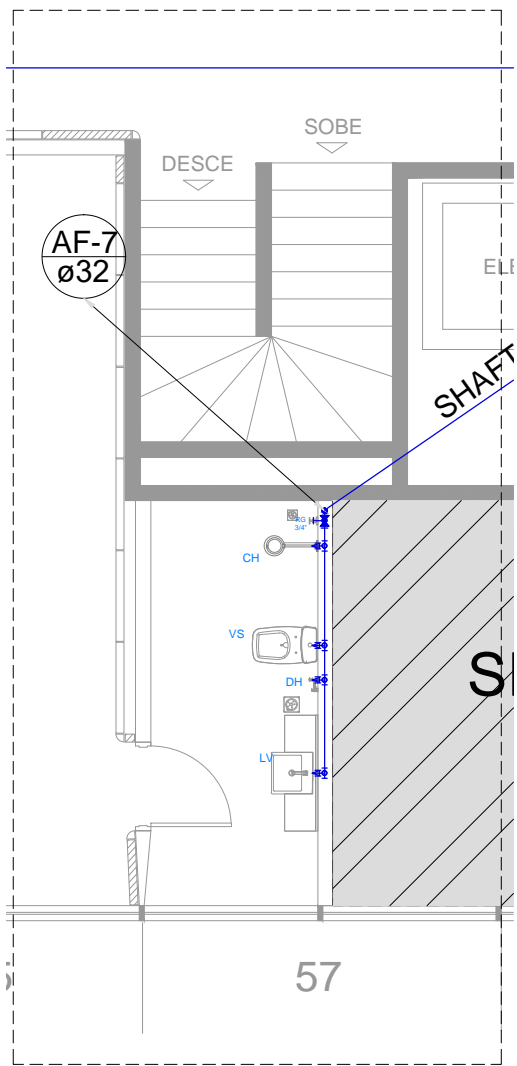

DETALHE 03 - ALA NORTE  
esc 1:75

QUADRO DE ESPECIFICAÇÃO	
ÁGUA FRIA	
	TUBULAÇÃO DE PVC
	TUBULAÇÃO QUE SOBE
	TUBULAÇÃO QUE DESCE
	COLUNA DE ÁGUA FRIA
	REGISTRO DE PRESSÃO - RP
	REGISTRO DE GAVETA - RG

ALTURA DOS PONTOS DE UTILIZAÇÃO EM METROS (SALVO INDICAÇÃO EM CONTRÁRIO)			
ALTURA	DESCRIÇÃO	1,10	MICTÓRIO (MIC)
1,80	REGISTRO DE GAVETA (RG)	0,60	LAVATÓRIO (LV)
2,10	CHUVEIRO (CH)	1,30	REGISTRO DE PRESSÃO (RP)
0,30	VASO SANITÁRIO COM CAIXA ACOPLADA (VS)	0,40	BEBEDOURO (BEB)
0,40	DUCHA HIGIÊNICA (D)	1,30	FILTRO (F)
1,20	TANQUE DE LAVAR ROUPAS (TLR)	0,40	TORNEIRA (T)
1,00	PIA DE COZINHA (PIA)	0,40	DUCHA HIGIÊNICA (DH)



MINISTÉRIO DA DEFESA  
PROJETO DE ARQUITETURA

SEORI/DESEG/GESEG/COEMA

ASSUNTO: PLANTA BAIXA \_ ÁGUA POTÁVEL

PRÉDIO: BLOCO Q

ANDAR: 9º ANDAR

DATA: 2020

FOLHA: 07/28

ESCALA: INDICADA