


COPA - ALA SUL

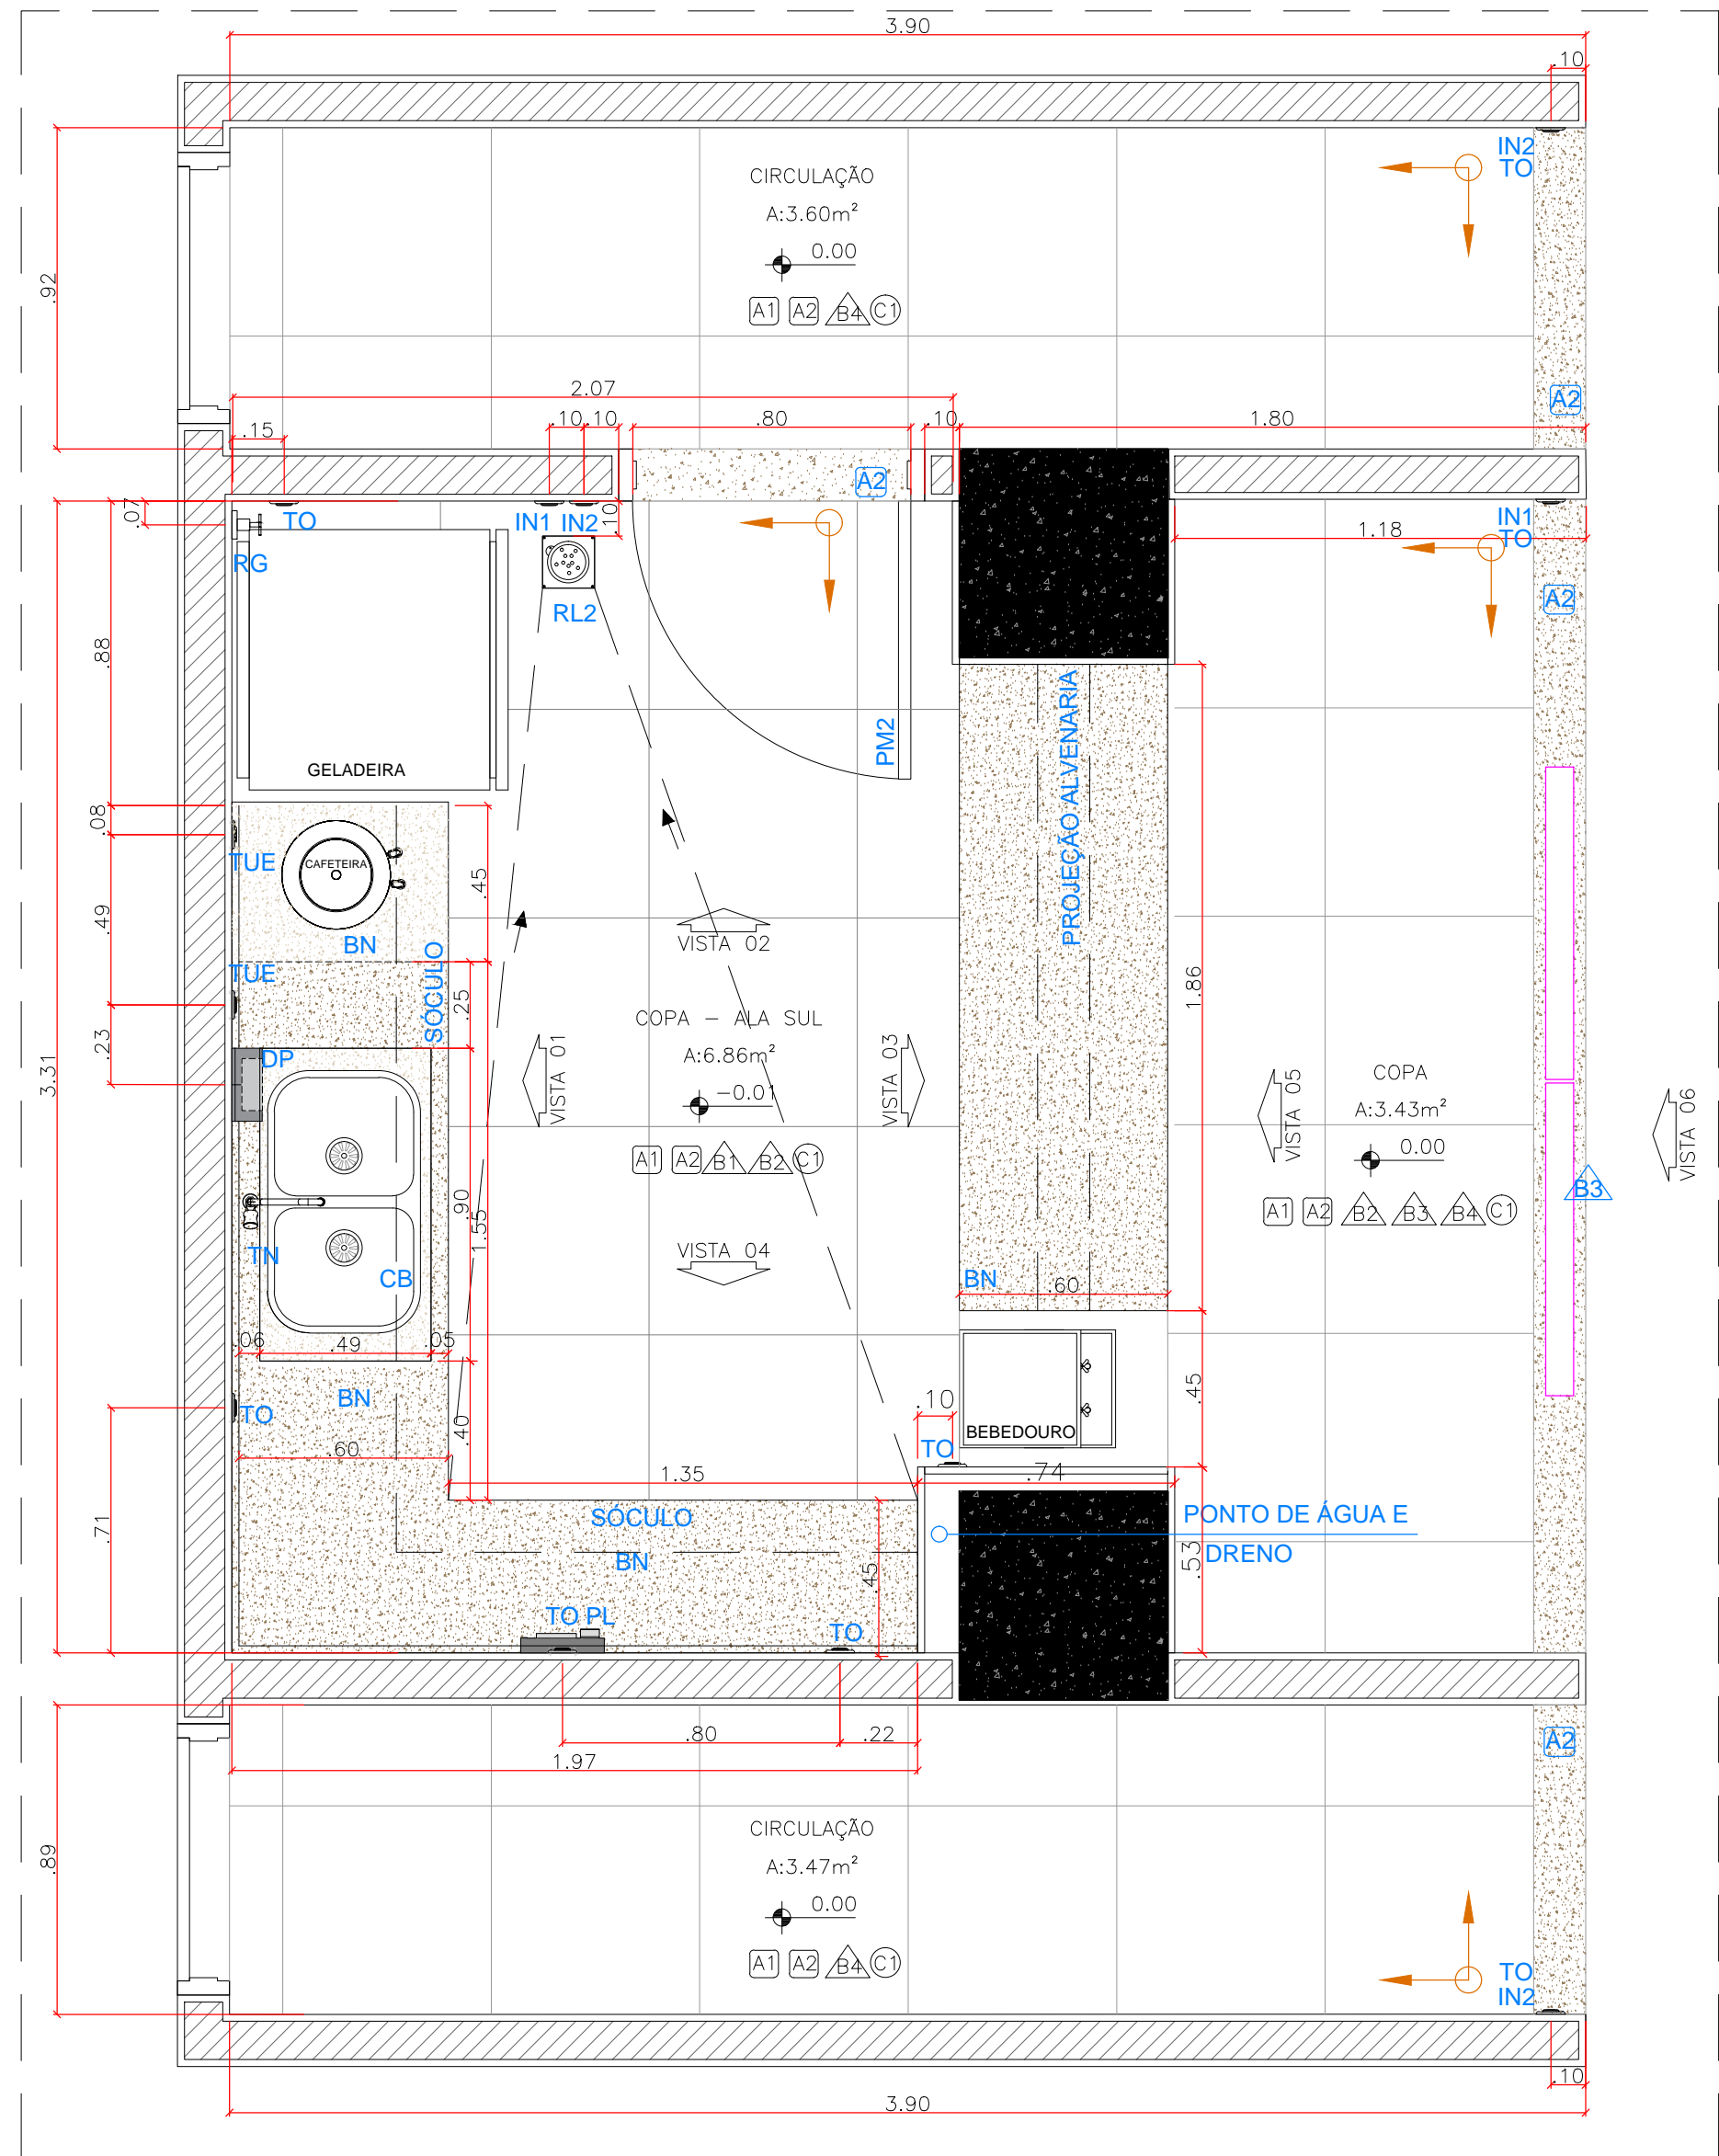

PLANTA BAIXA  
esc 1:20

QUADRO DE ESPECIFICAÇÃO DE MATERIAIS	
PISO	
A1	PORCELANATO, MÁRMORE CREMA, 60x60cm, NATURAL, RETIFICADO, PORTOBELLO OU EQUIVALENTE, JUNTA DE ASSENTAMENTO NA COR AREIA, A CADA 1,0mm ENTRE AS PEÇAS
A2	SOLEIRA EM MÁRMORE BEGE BAHIA
PAREDE E DIVISÓRIA	
B1	ALVENARIA REVESTIDA COM CERÂMICA RETIFICADA,30 x 60cm, COR CETIM BIANCO - ATÉ O FORRO, MARCA PORTOBELLO. JUNTA DE ASSENTAMENTO NA COR BRANCA, A CADA 1mm.
B2	PLACA DE MÁRMORE BEGE BAHIA
PAINEL + BANDEIRA VIDRO	
B3	DIVISÓRIA ESPECIAL PAINEL CEGO ATÉ ALTURA DA PORTA E VIDRO DUPLO 6MM ATÉ O TETO; ESPESSURA DA DIVISÓRIA DE 80MM, COMPOSTO POR DUAS PLACAS, SENDO UMA FIXA E OUTRA REMOVÍVEL (SISTEMA CLIP) EM MDF 15MM DE ESPESSURA, MODULAÇÃO (LARGURA) DE 900MM, REVESTIDAS EM MELAMÍNICO DE BAIXA PRESSÃO (BP) NAS DUAS FACES DE CADA PLACA, COR A DEFINIR E FITAS DE BORDA DE PVC NOS CONTORNOS, FORMADA POR PERFIS DE ALUMÍNIO EXTRUDADO; PREENCHIMENTO DE ATENUANTE ACÚSTICO (LÃ DE ROCHA, DENSIDADE NÃO INFERIOR A 40KG/M³); AS PLACAS SERÃO SECCIONADAS OU INTEIRAS DEPENDENDO A PAGINAÇÃO; E A DIVISÓRIA SERÁ DOTADA DE SISTEMA DE RODAPÉ ELETRIFICÁVEL COM CANALETAS INDIVIDUAIS PARA PASSAGEM DE CABEAMENTO (PÉ DIREITO 2.60 METROS).
B4	PINTURA EM ALVENARIA
B5	RODAPÉ DE MÁRMORE BAGE BAHIA
TETO	
C1	FORRO EM GESSO ACARTONADO
ACESSÓRIOS	
BN	BANCADA EM GRANITO BEGE BAHIA
CB	CUBA DUPLA VERTICAL ALTO BRILHO.
DP	DISPENSER PAPEL TOALHA INTERFOLHADO .
IN 1	INTERRUPTOR 1 TECLA
IN 2	INTERRUPTOR 2 TECLAS
PL	PONTO DE REDE (MD)
RG	REGISTRO DE GAVETA, LINHA CLEAN, Ø3/4".
RL2	RALO QUADRADO EM AÇO INOX, 15x15cm
SI	SIFÃO ARTICULADO PARA COZINHA, CROMADO.
TN	TORNEIRA PARA COZINHA DE MESA BICA MÓVEL 90° LÓGICA.
TO	TOMADA DUPLA
TUE	TOMADA USO ESPECÍFICO.
VE	VÁLVULA DE ESCOAMENTO PARA CUBA,Ø3 1/2".
	INÍCIO DO SENTIDO DE ASSENTAMENTO DO PORCELANATO
	INDICA INCLINAÇÃO DO ESCOAMENTO DA ÁGUA EM DIREÇÃO AO RALO, (i=1%)
QUADRO DE ESQUADRIA	
TIPO	
PM2 - KIT DE PORTA DE MADEIRA EM CHAPA EM MDF, LAMINADO MELAMÍNICO, 80 cm x 2.10 cm	



MINISTÉRIO DA DEFESA  
PROJETO DE ARQUITETURA

ASSUNTO:		SEORI/DESEG/GESEG/COEMA	
PRÉDIO:		PLANTA BAIXA - COPA - ALA SUL	
ANDAR:		BLOCO Q	
DATA:		FOLHA:	
2020		17/28	
ESCALA:		INDICADA	