

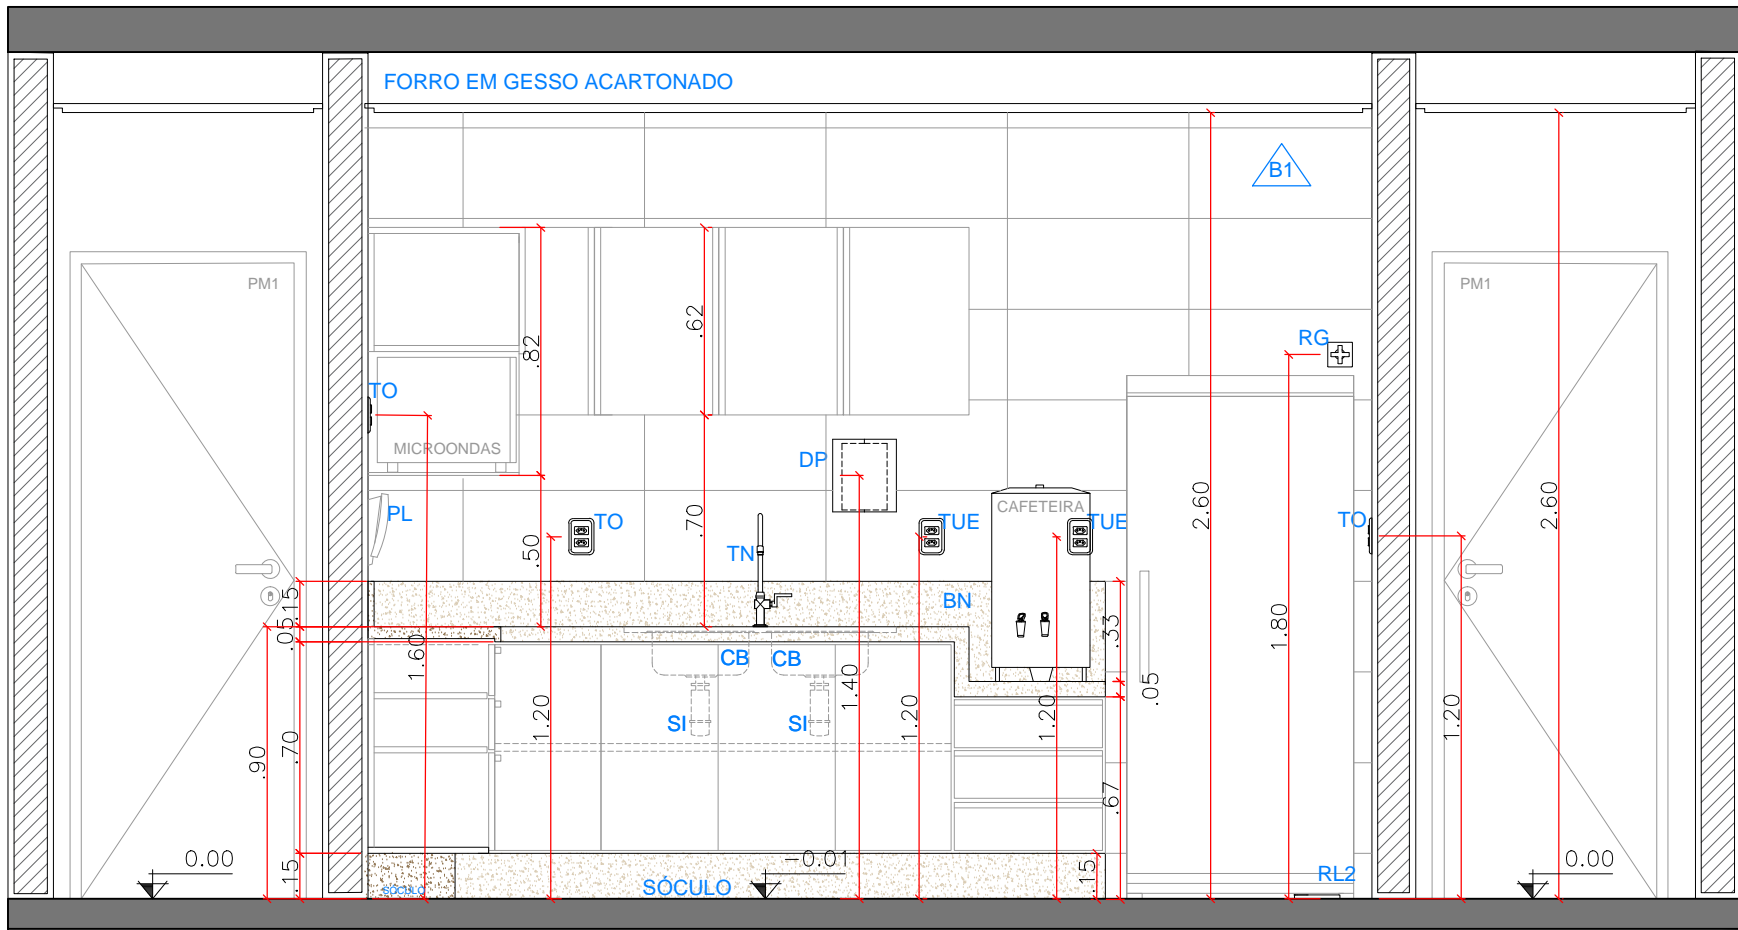



COPA - ALA SUL

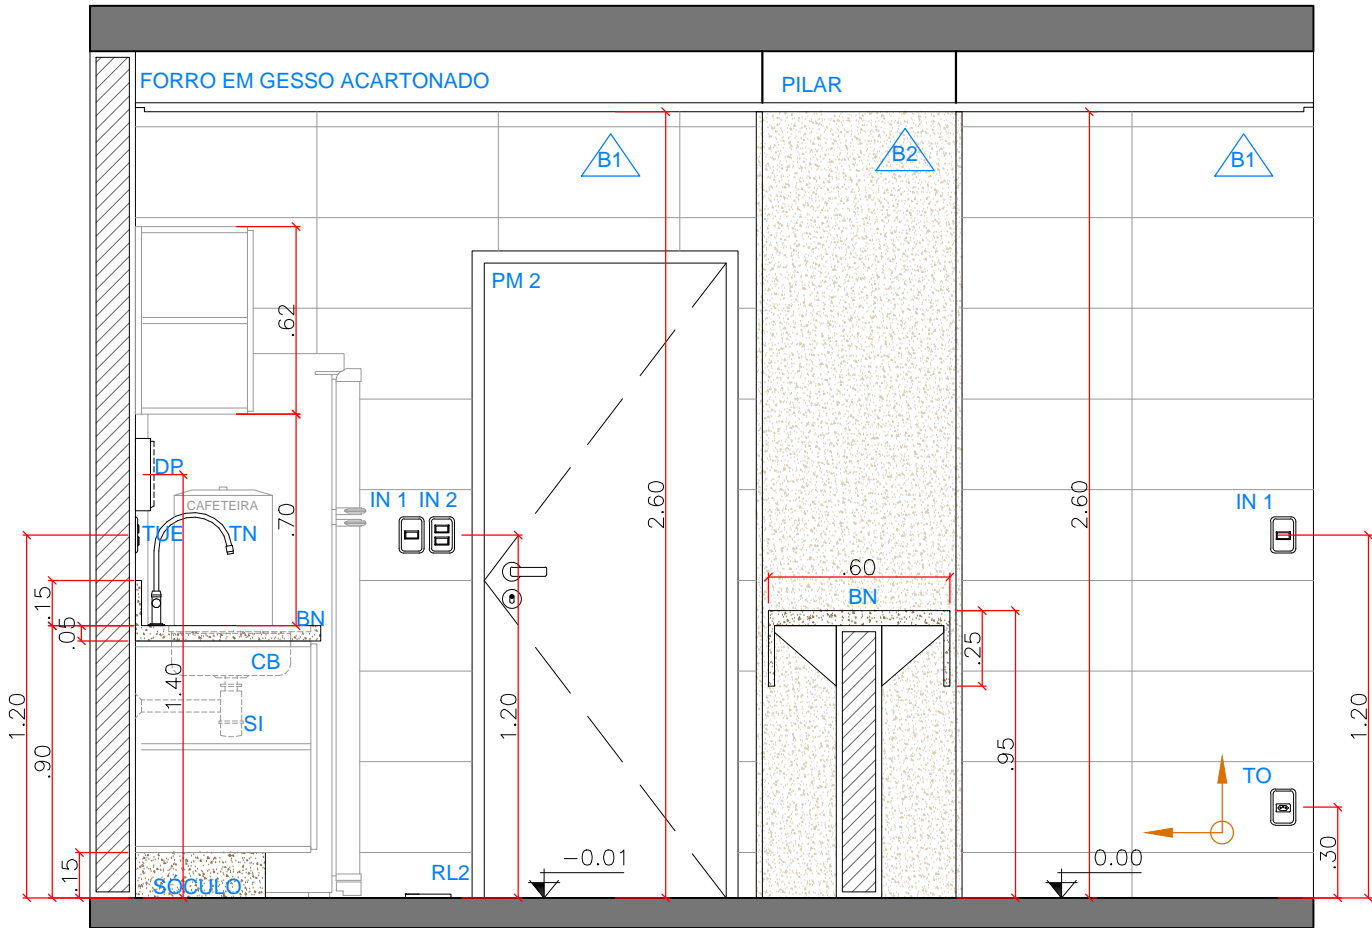

VISTA 01  
esc 1:25

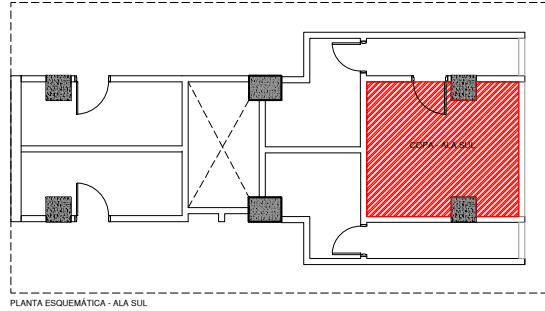

VISTA 02  
esc 1:25

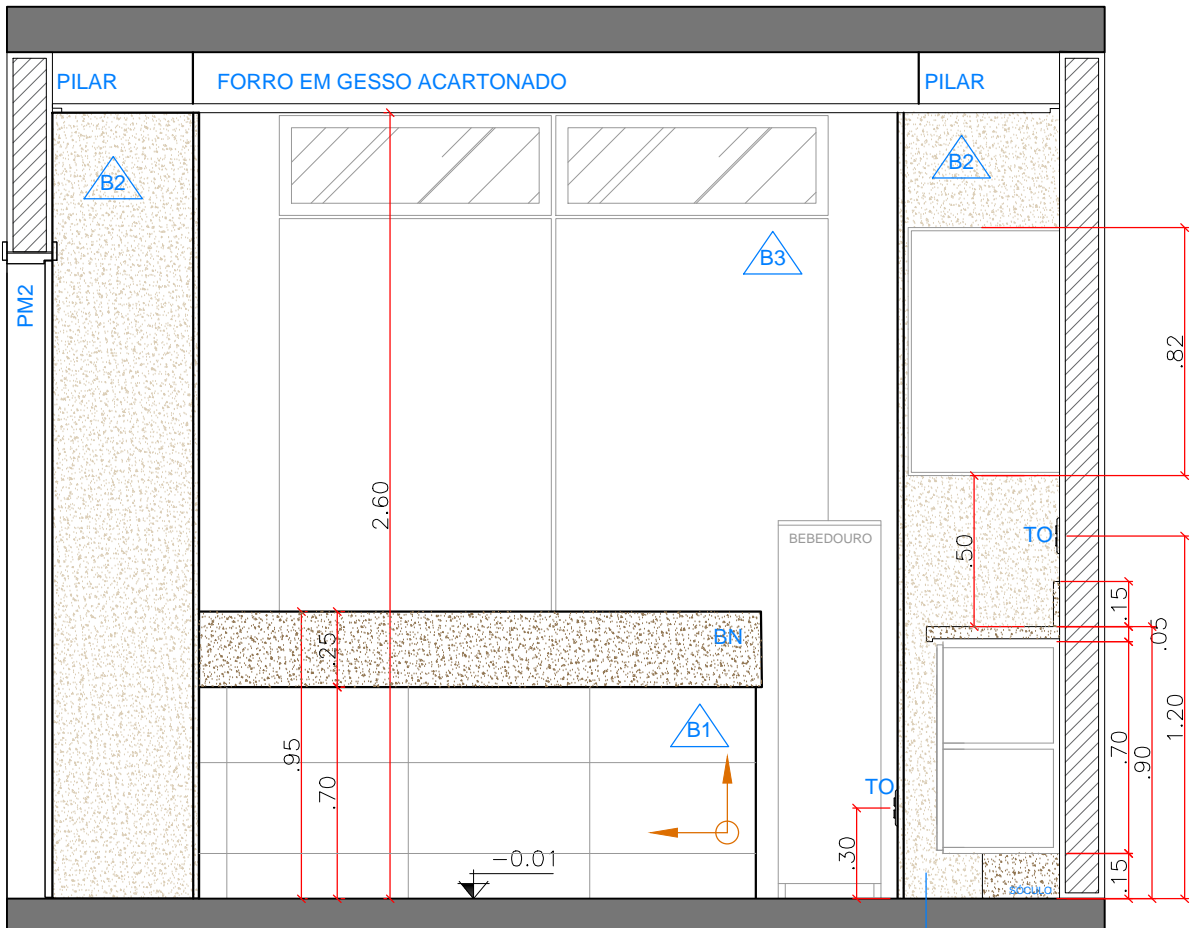

VISTA 03  
esc 1:25

PONTO DE ÁGUA E DRENO

QUADRO DE ESPECIFICAÇÃO DE MATERIAIS

PISO	
A1	PORCELANATO, MÁRMORE CREMA, 60x60cm, NATURAL, RETIFICADO, PORTOBELLO OU EQUIVALENTE, JUNTA DE ASSENTAMENTO NA COR AREIA, A CADA 1,0mm ENTRE AS PEÇAS
A2	SOLEIRA EM MÁRMORE BEGE BAHIA
PAREDE E DIVISÓRIA	
B1	ALVENARIA REVESTIDA COM CERÂMICA RETIFICADA, 30 x 60cm, COR CETIM BIANCO - ATÉ O FORRO, MARCA PORTOBELLO. JUNTA DE ASSENTAMENTO NA COR BRANCA, A CADA 1mm.
B2	PLACA DE MÁRMORE BEGE BAHIA
<div><div>PAINEL + BANDEIRA VIDRO</div><div></div></div> <div>B3 DIVISÓRIA ESPECIAL PAINEL CEGO ATÉ ALTURA DA PORTA E VIDRO DUPLO 6MM ATÉ O TETO; ESPESSURA DA DIVISÓRIA DE 80MM, COMPOSTO POR DUAS PLACAS, SENDO UMA FIXA E OUTRA REMOVÍVEL (SISTEMA CLIP) EM MDF 15MM DE ESPESSURA, MODULAÇÃO (LARGURA) DE 900MM, REVESTIDAS EM MELAMÍNICO DE BAIXA PRESSÃO (BP) NAS DUAS FACES DE CADA PLACA, COR A DEFINIR E FITAS DE BORDA DE PVC NOS CONTORNOS, FORMADA POR PERFIS DE ALUMÍNIO EXTRUDADO; PREENCHIMENTO DE ATENUANTE ACÚSTICO (LÁ DE ROCHA, DENSIDADE NÃO INFERIOR A 40KG/M³); AS PLACAS SERÃO SECCIONADAS OU INTEIRAS DEPENDENDO A PAGINAÇÃO; E A DIVISÓRIA SERÁ DOTADA DE SISTEMA DE RODAPÉ ELETTRIFICÁVEL COM CANALETAS INDIVIDUAIS PARA PASSAGEM DE CABEAMENTO (PÉ DIREITO 2,60 METROS).</div>	
B4	PINTURA EM ALVENARIA
B5	RODAPÉ DE MÁRMORE BAGE BAHIA
TETO	
C1	FORRO EM GESSO ACARTONADO

ACESSÓRIOS

BN	BANCADA EM GRANITO BEGE BAHIA
CB	CUBA DUPLA VERTICAL ALTO BRILHO.
DP	DISPENSER PAPEL TOALHA INTERFOLHADO.
IN 1	INTERRUPTOR 1 TECLA
IN 2	INTERRUPTOR 2 TECLAS
PL	PONTO DE REDE (MD)
RG	REGISTRO DE GAVETA, LINHA CLEAN, Ø3/4".
RL2	RALO QUADRADO EM AÇO INOX, 15x15cm
SI	SIFÃO ARTICULADO PARA COZINHA, CROMADO.
TN	TORNEIRA PARA COZINHA DE MESA BICA MÓVEL 90° LÓGICA.
TO	TOMADA DUPLA
TUE	TOMADA USO ESPECÍFICO.
VE	VÁLVULA DE ESCOAMENTO PARA CUBA, Ø3 1/2".
	INÍCIO DO SENTIDO DE ASSENTAMENTO DO PORCELANATO
	INDICA INCLINAÇÃO DO ESCOAMENTO DA ÁGUA EM DIREÇÃO AO RALO. (i=1%)

QUADRO DE ESQUADRIA

TIPO

PM2 - KIT DE PORTA DE MADEIRA EM CHAPA EM MDF, LAMINADO MELAMÍNICO, 80 cm x 2.10 cm



MINISTÉRIO DA DEFESA  
PROJETO DE ARQUITETURA

SEORI/DESEG/GESEG/COEMA

ASSUNTO:  
VISTAS - COPA - ALA SUL

PRÉDIO:  
BLOCO Q

ANDAR:  
9º ANDAR

DATA:  
2020

FOLHA:  
18/28

ESCALA:  
INDICADA