

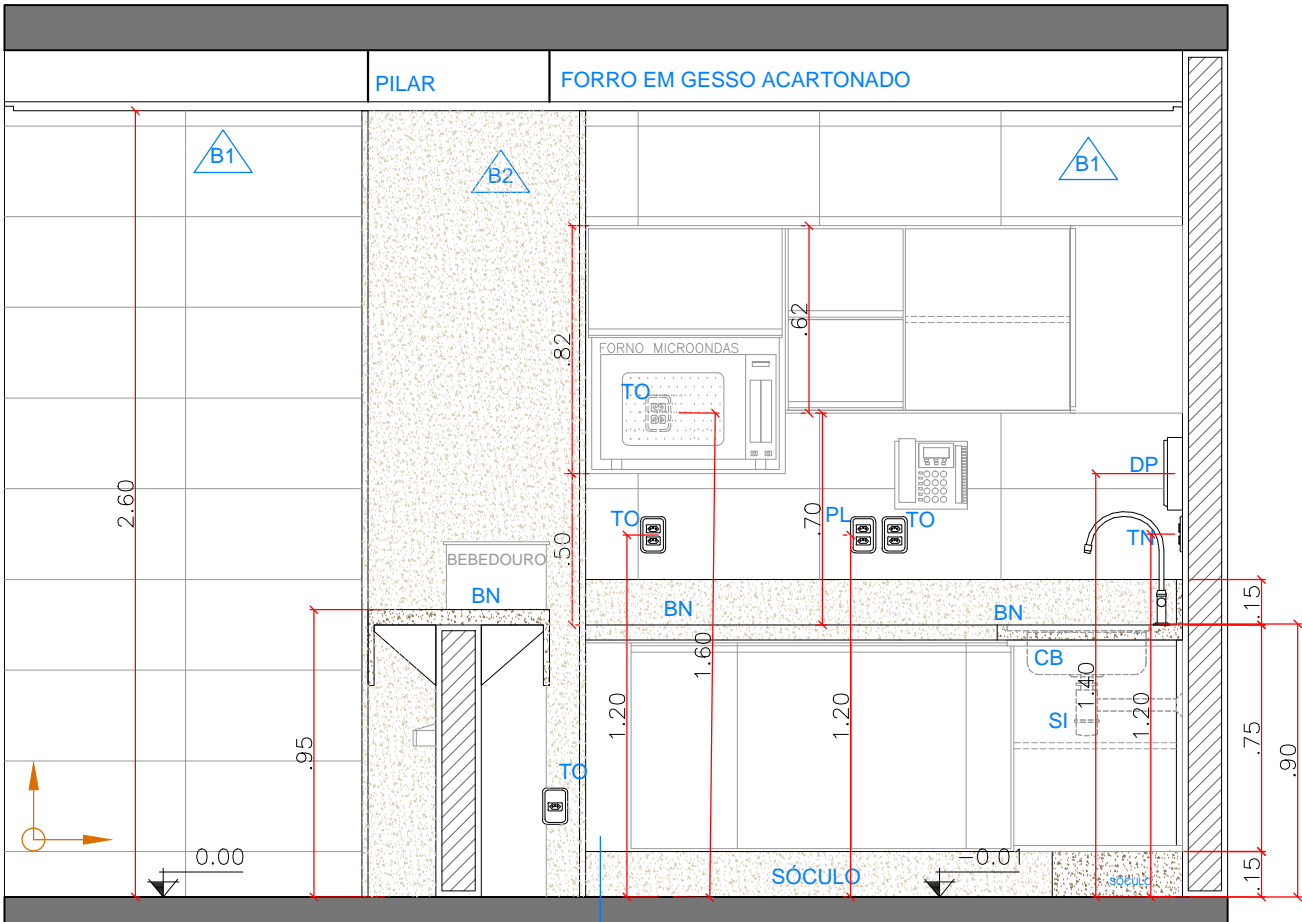



COPA - ALA SUL

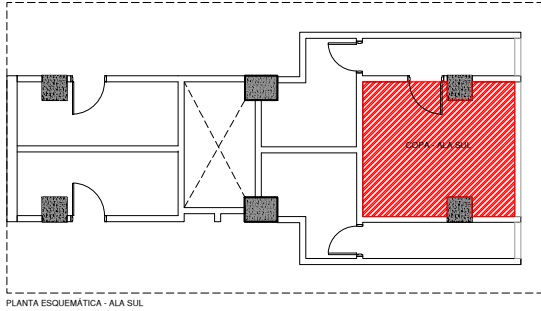

VISTA 04  
esc 1:25

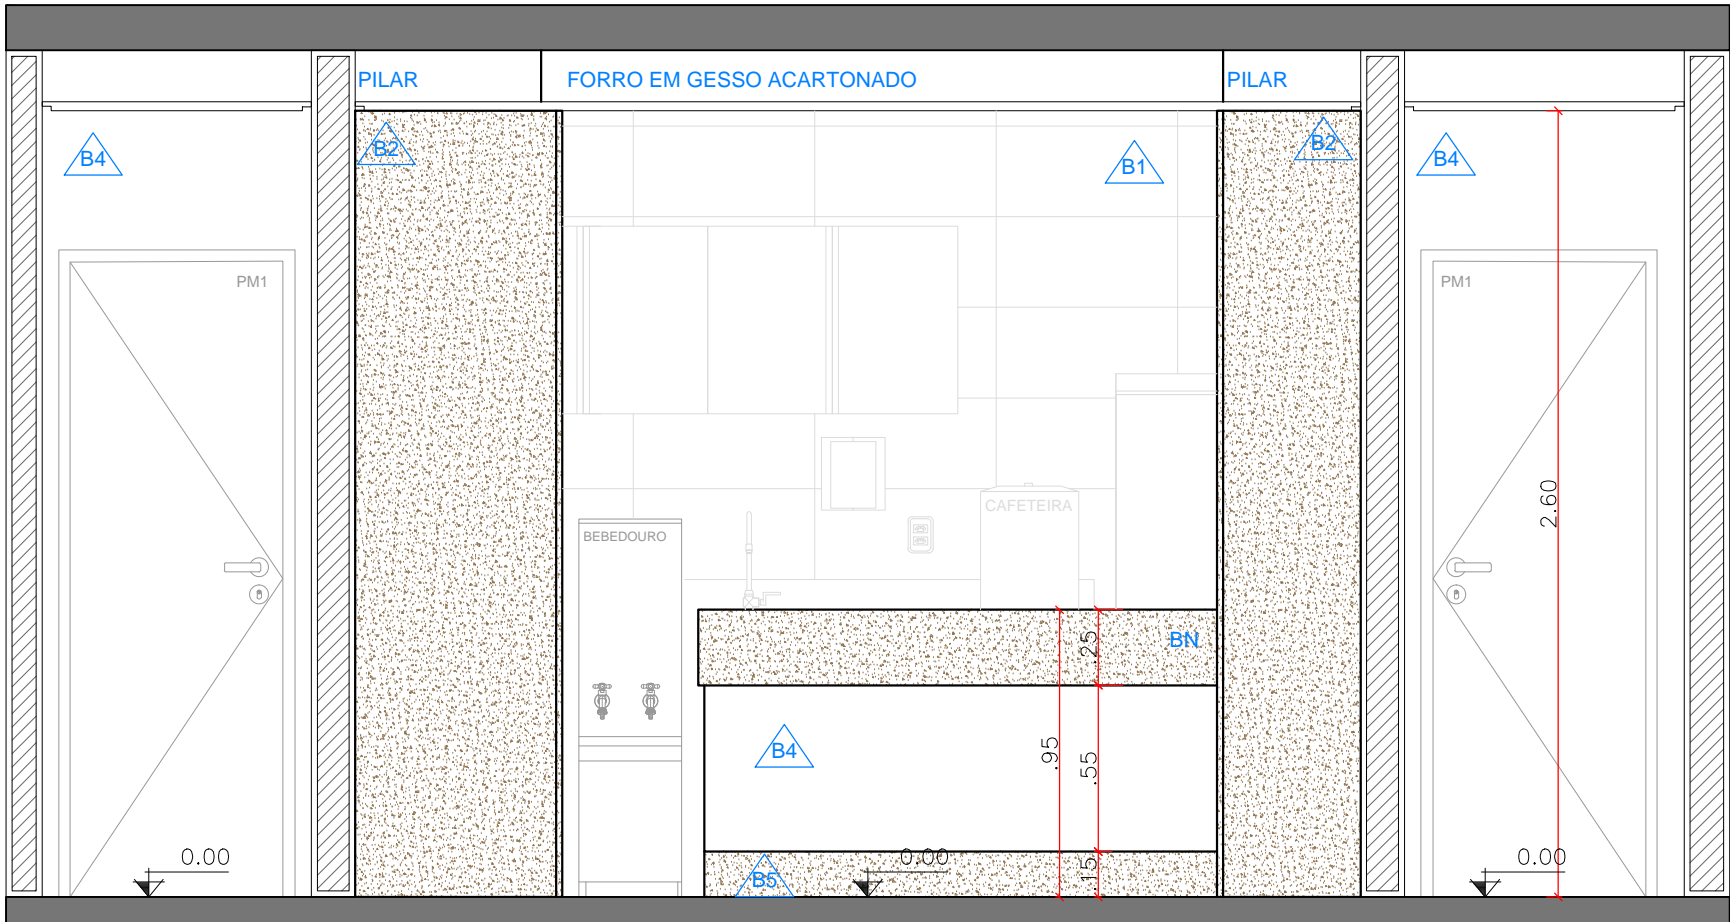

VISTA 05  
esc 1:25

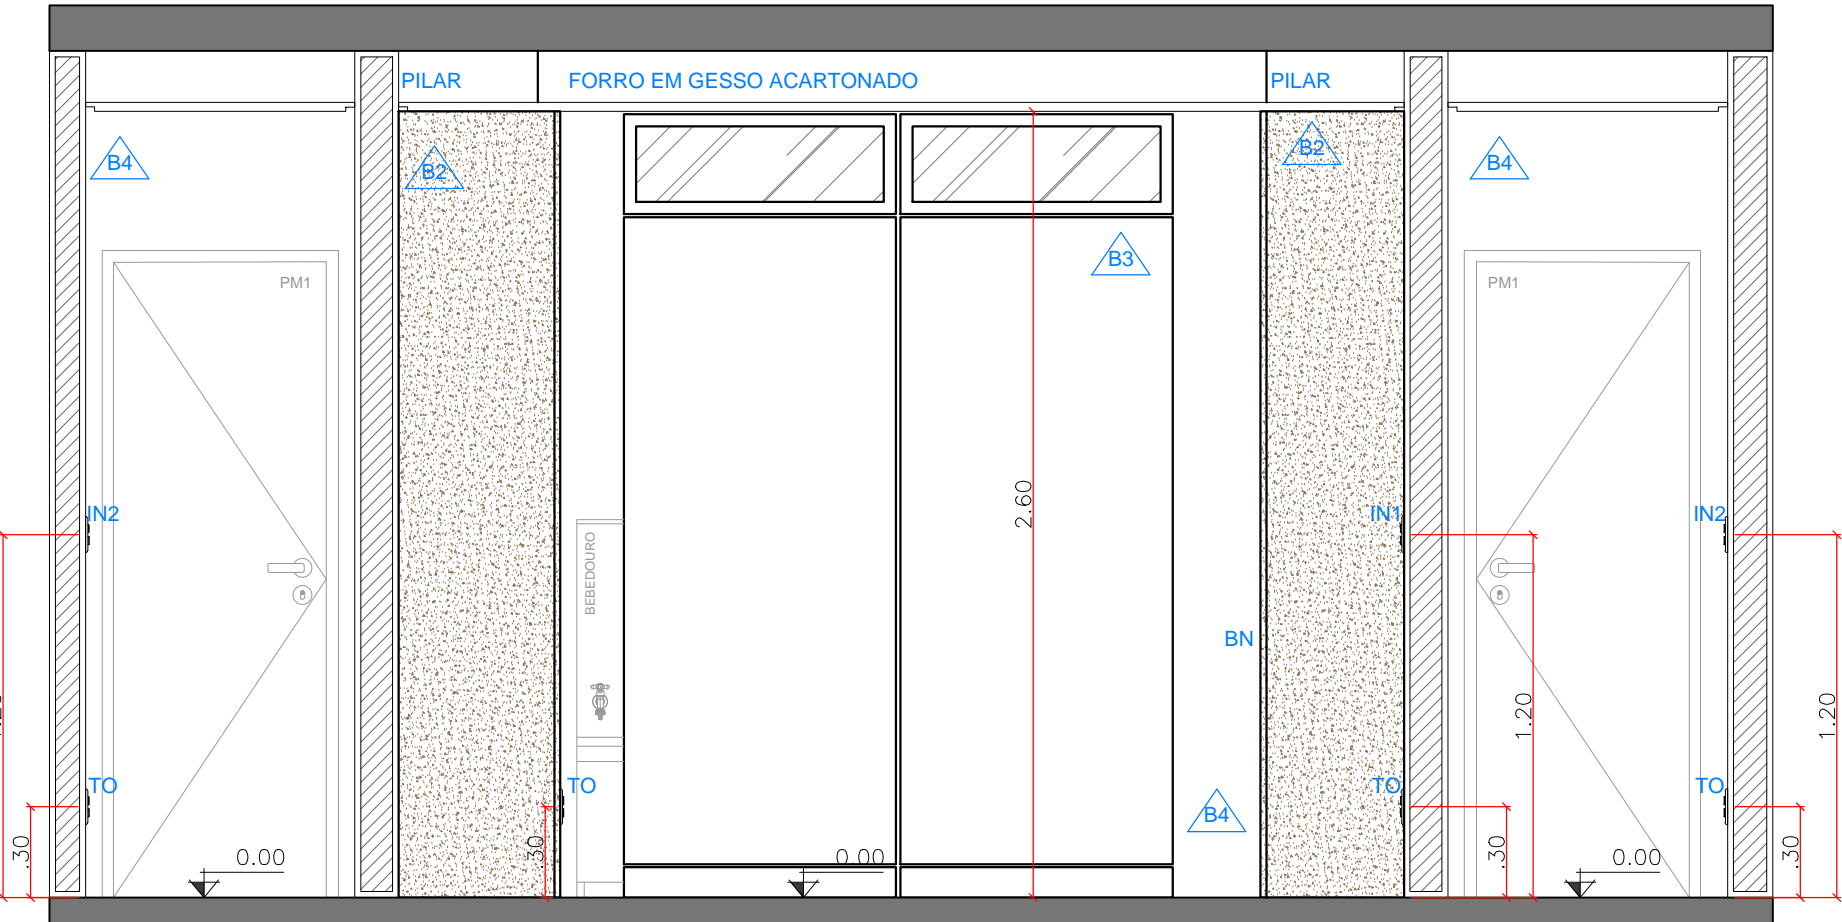

VISTA 06  
esc 1:25

QUADRO DE ESPECIFICAÇÃO DE MATERIAIS	
□ PISO	
A1	PORCELANATO, MÁRMORE CREMA, 60x60cm, NATURAL, RETIFICADO, PORTOBELLO OU EQUIVALENTE, JUNTA DE ASSENTAMENTO NA COR AREIA, A CADA 1,0mm ENTRE AS PEÇAS
A2	SOLEIRA EM MÁRMORE BEGE BAHIA
△ PAREDE E DIVISÓRIA	
B1	ALVENARIA REVESTIDA COM CERÂMICA RETIFICADA, 30 x 60cm, COR CETIM BIANCO - ATÉ O FORRO, MARCA PORTOBELLO. JUNTA DE ASSENTAMENTO NA COR BRANCA, A CADA 1mm.
B2	PLACA DE MÁRMORE BEGE BAHIA
<div><div><div>PAINEL + BANDEIRA VIDRO</div><div></div></div><div>B3 DIVISÓRIA ESPECIAL PAINEL CEGO ATÉ ALTURA DA PORTA E VIDRO DUPLO 6MM ATÉ O TETO; ESPESSURA DA DIVISÓRIA DE 80MM, COMPOSTO POR DUAS PLACAS, SENDO UMA FIXA E OUTRA REMOVÍVEL (SISTEMA CLIP) EM MDF 15MM DE ESPESSURA, MODULAÇÃO (LARGURA) DE 900MM, REVESTIDAS EM MELAMÍNICO DE BAIXA PRESSÃO (BP) NAS DUAS FACES DE CADA PLACA, COR A DEFINIR E FITAS DE BORDA DE PVC NOS CONTORNOS, FORMADA POR PERFIS DE ALUMÍNIO EXTRUDADO; PREENCHIMENTO DE ATENUANTE ACÚSTICO (Lã de Rocha, DENSIDADE NÃO INFERIOR A 40KG/M³); AS PLACAS SERÃO SECCIONADAS OU INTEIRAS DEPENDENDO A PAGINAÇÃO; E A DIVISÓRIA SERÁ DOTADA DE SISTEMA DE RODAPÉ ELETTRIFICÁVEL COM CANALETAS INDIVIDUAIS PARA PASSAGEM DE CABEAMENTO (Pé Direito 2,60 METROS).</div></div>	
B4	PINTURA EM ALVENARIA
B5	RODAPÉ DE MÁRMORE BAGE BAHIA
○ TETO	
C1	FORRO EM GESSO ACARTONADO

ACESSÓRIOS	
BN	BANCADA EM GRANITO BEGE BAHIA
CB	CUBA DUPLA VERTICAL ALTO BRILHO.
DP	DISPENSER PAPEL TOALHA INTERFOLHADO.
IN 1	INTERRUPTOR 1 TECLA
IN 2	INTERRUPTOR 2 TECLAS
PL	PONTO DE REDE (MD)
RG	REGISTRO DE GAVETA, LINHA CLEAN, Ø3/4".
RL2	RALO QUADRADO EM AÇO INOX, 15x15cm
SI	SIFÃO ARTICULADO PARA COZINHA, CROMADO.
TN	TORNEIRA PARA COZINHA DE MESA BICA MÓVEL 90° LÓGICA.
TO	TOMADA DUPLA
TUE	TOMADA USO ESPECÍFICO.
VE	VÁLVULA DE ESCOAMENTO PARA CUBA, Ø3 1/2".
	INÍCIO DO SENTIDO DE ASSENTAMENTO DO PORCELANATO
	INDICA INCLINAÇÃO DO ESCOAMENTO DA ÁGUA EM DIREÇÃO AO RALO. (i=1%)

QUADRO DE ESQUADRIA	
TIPO	
PM2 - KIT DE PORTA DE MADEIRA EM CHAPA EM MDF, LAMINADO MELAMÍNICO, 80 cm x 2.10 cm	



MINISTÉRIO DA DEFESA  
PROJETO DE ARQUITETURA

ASSUNTO: VISTAS - COPA - ALA SUL		SEORI/DESEG/GESEG/COEMA	
PRÉDIO: BLOCO Q			
ANDAR: 9º ANDAR		FOLHA: 19/28	
DATA: 2020		ESCALA: INDICADA	