

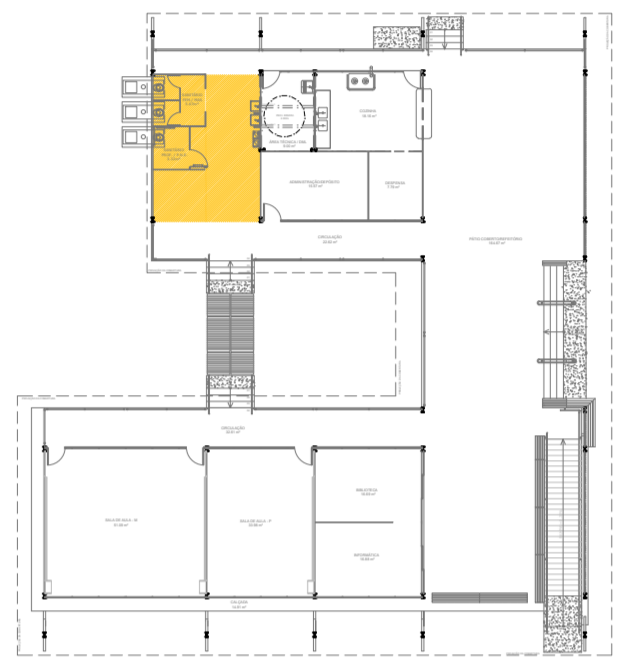
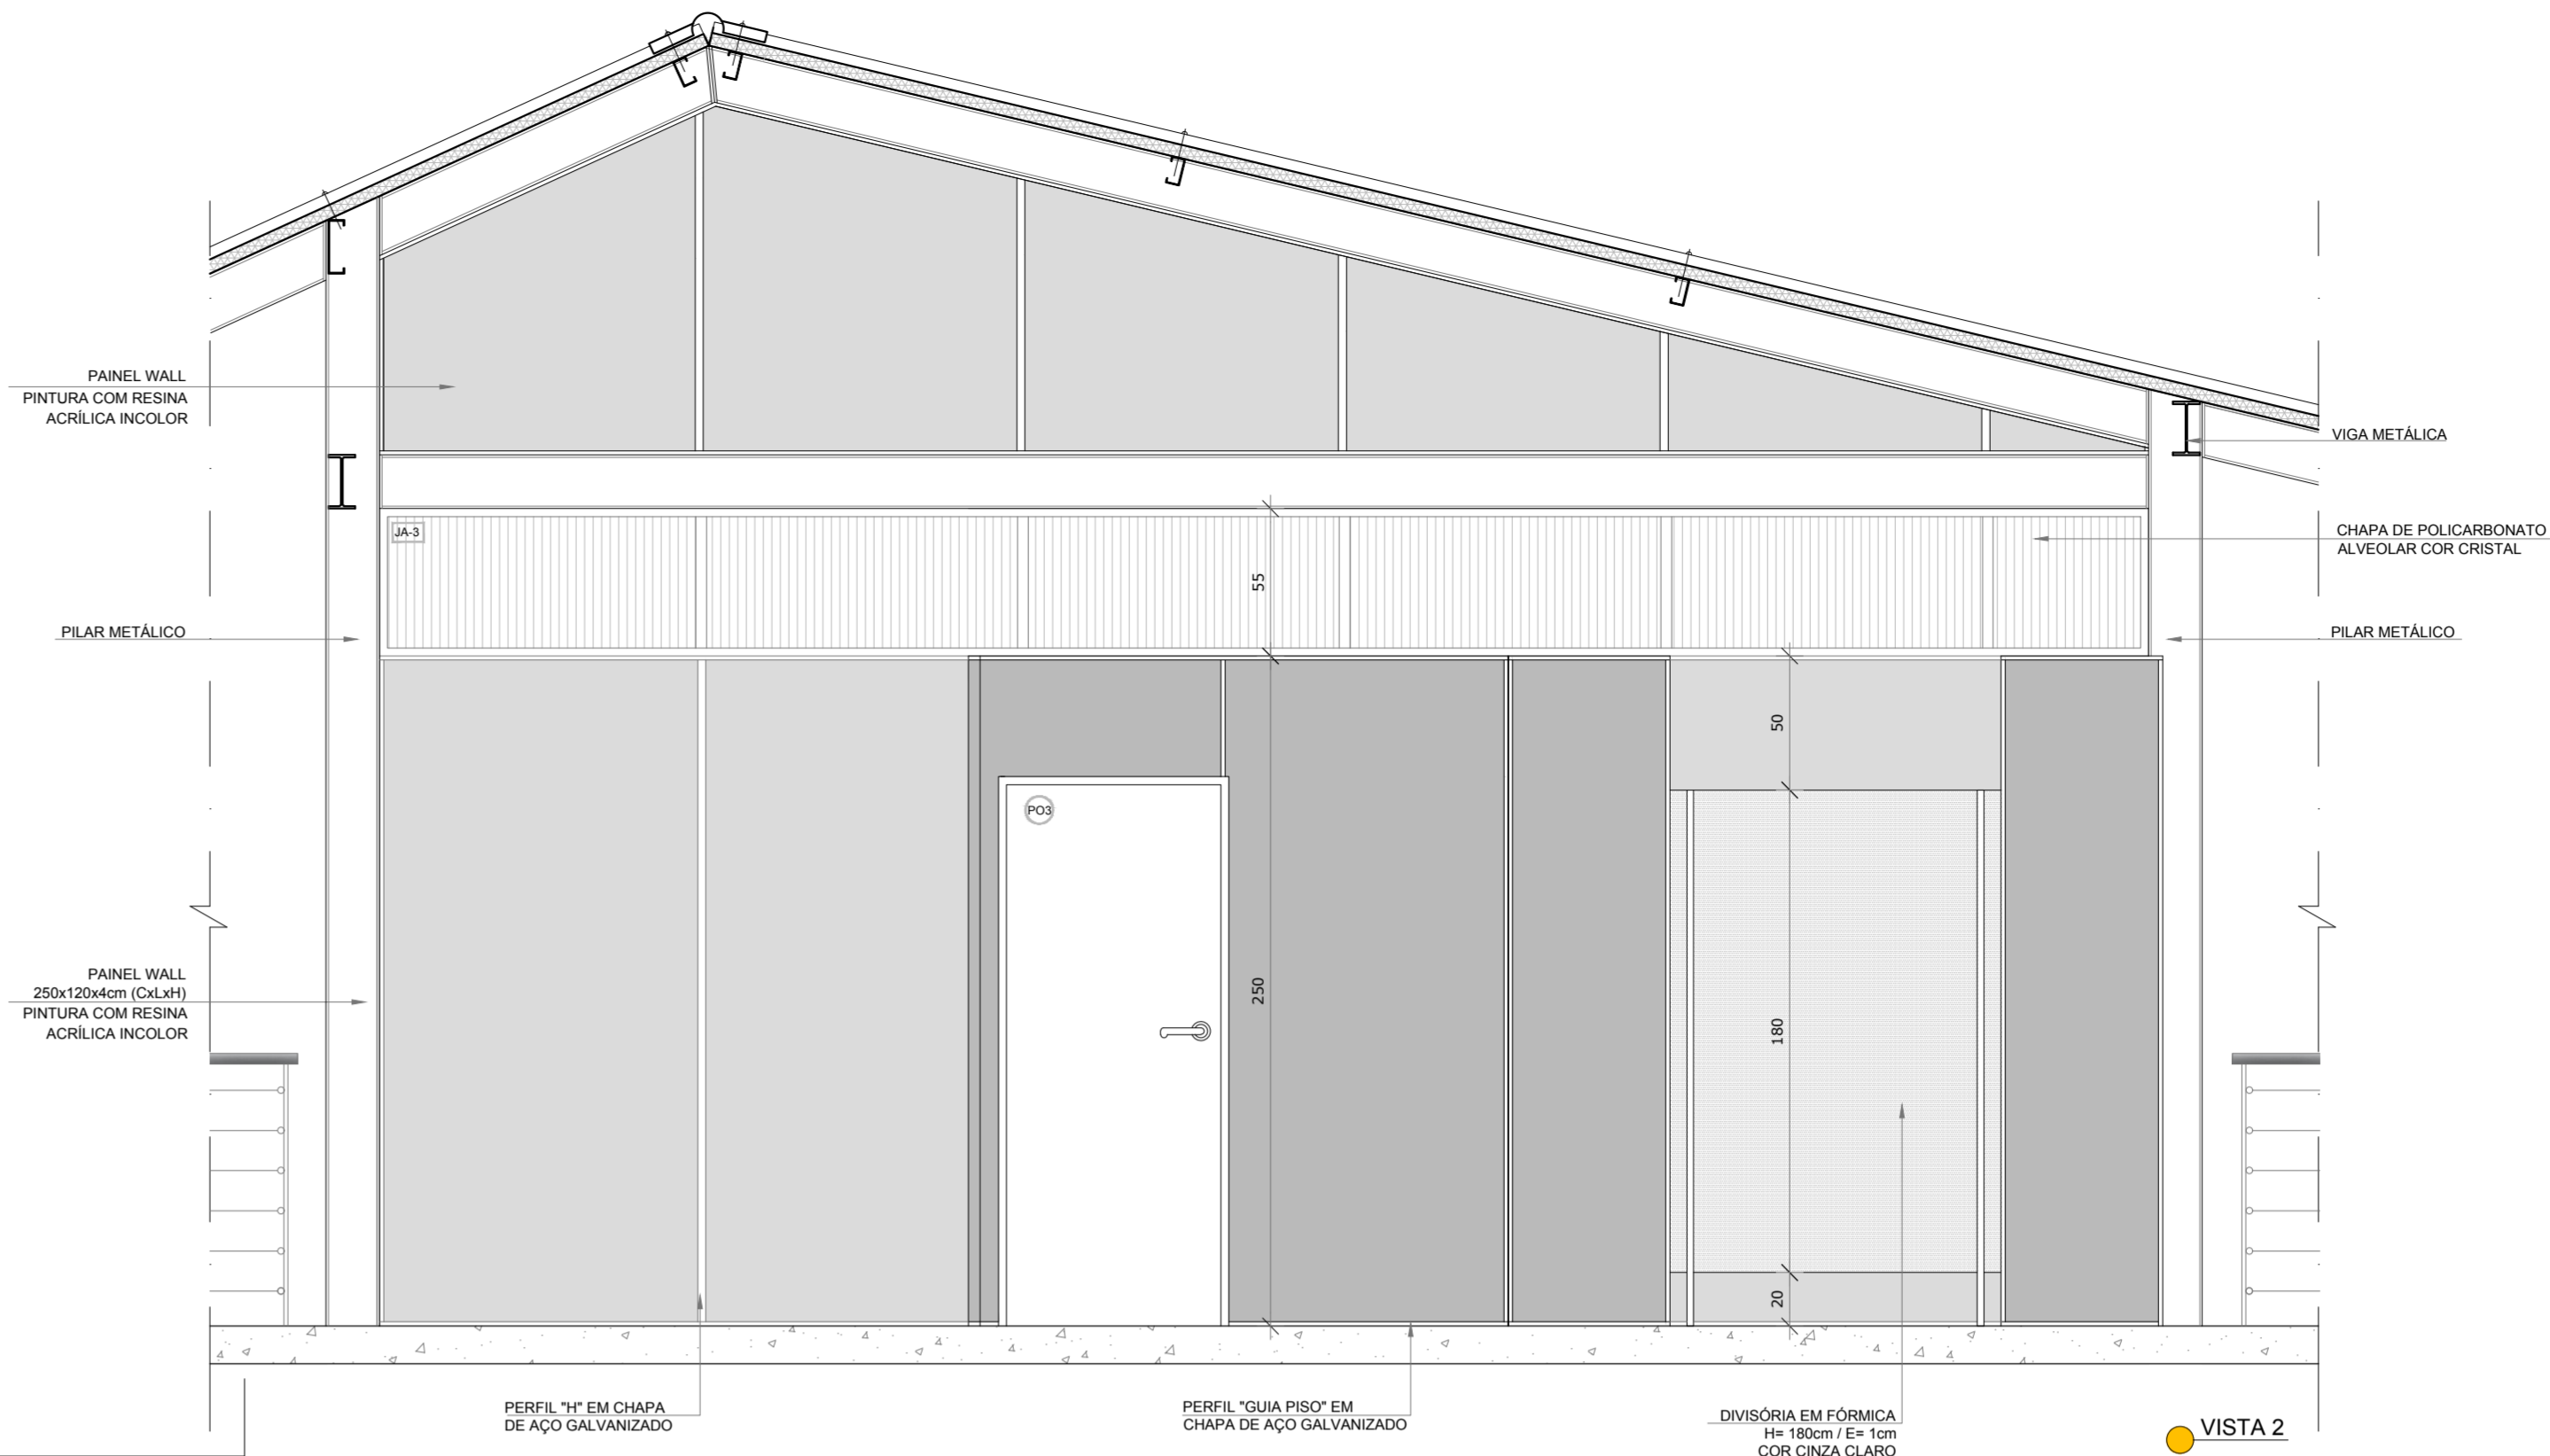
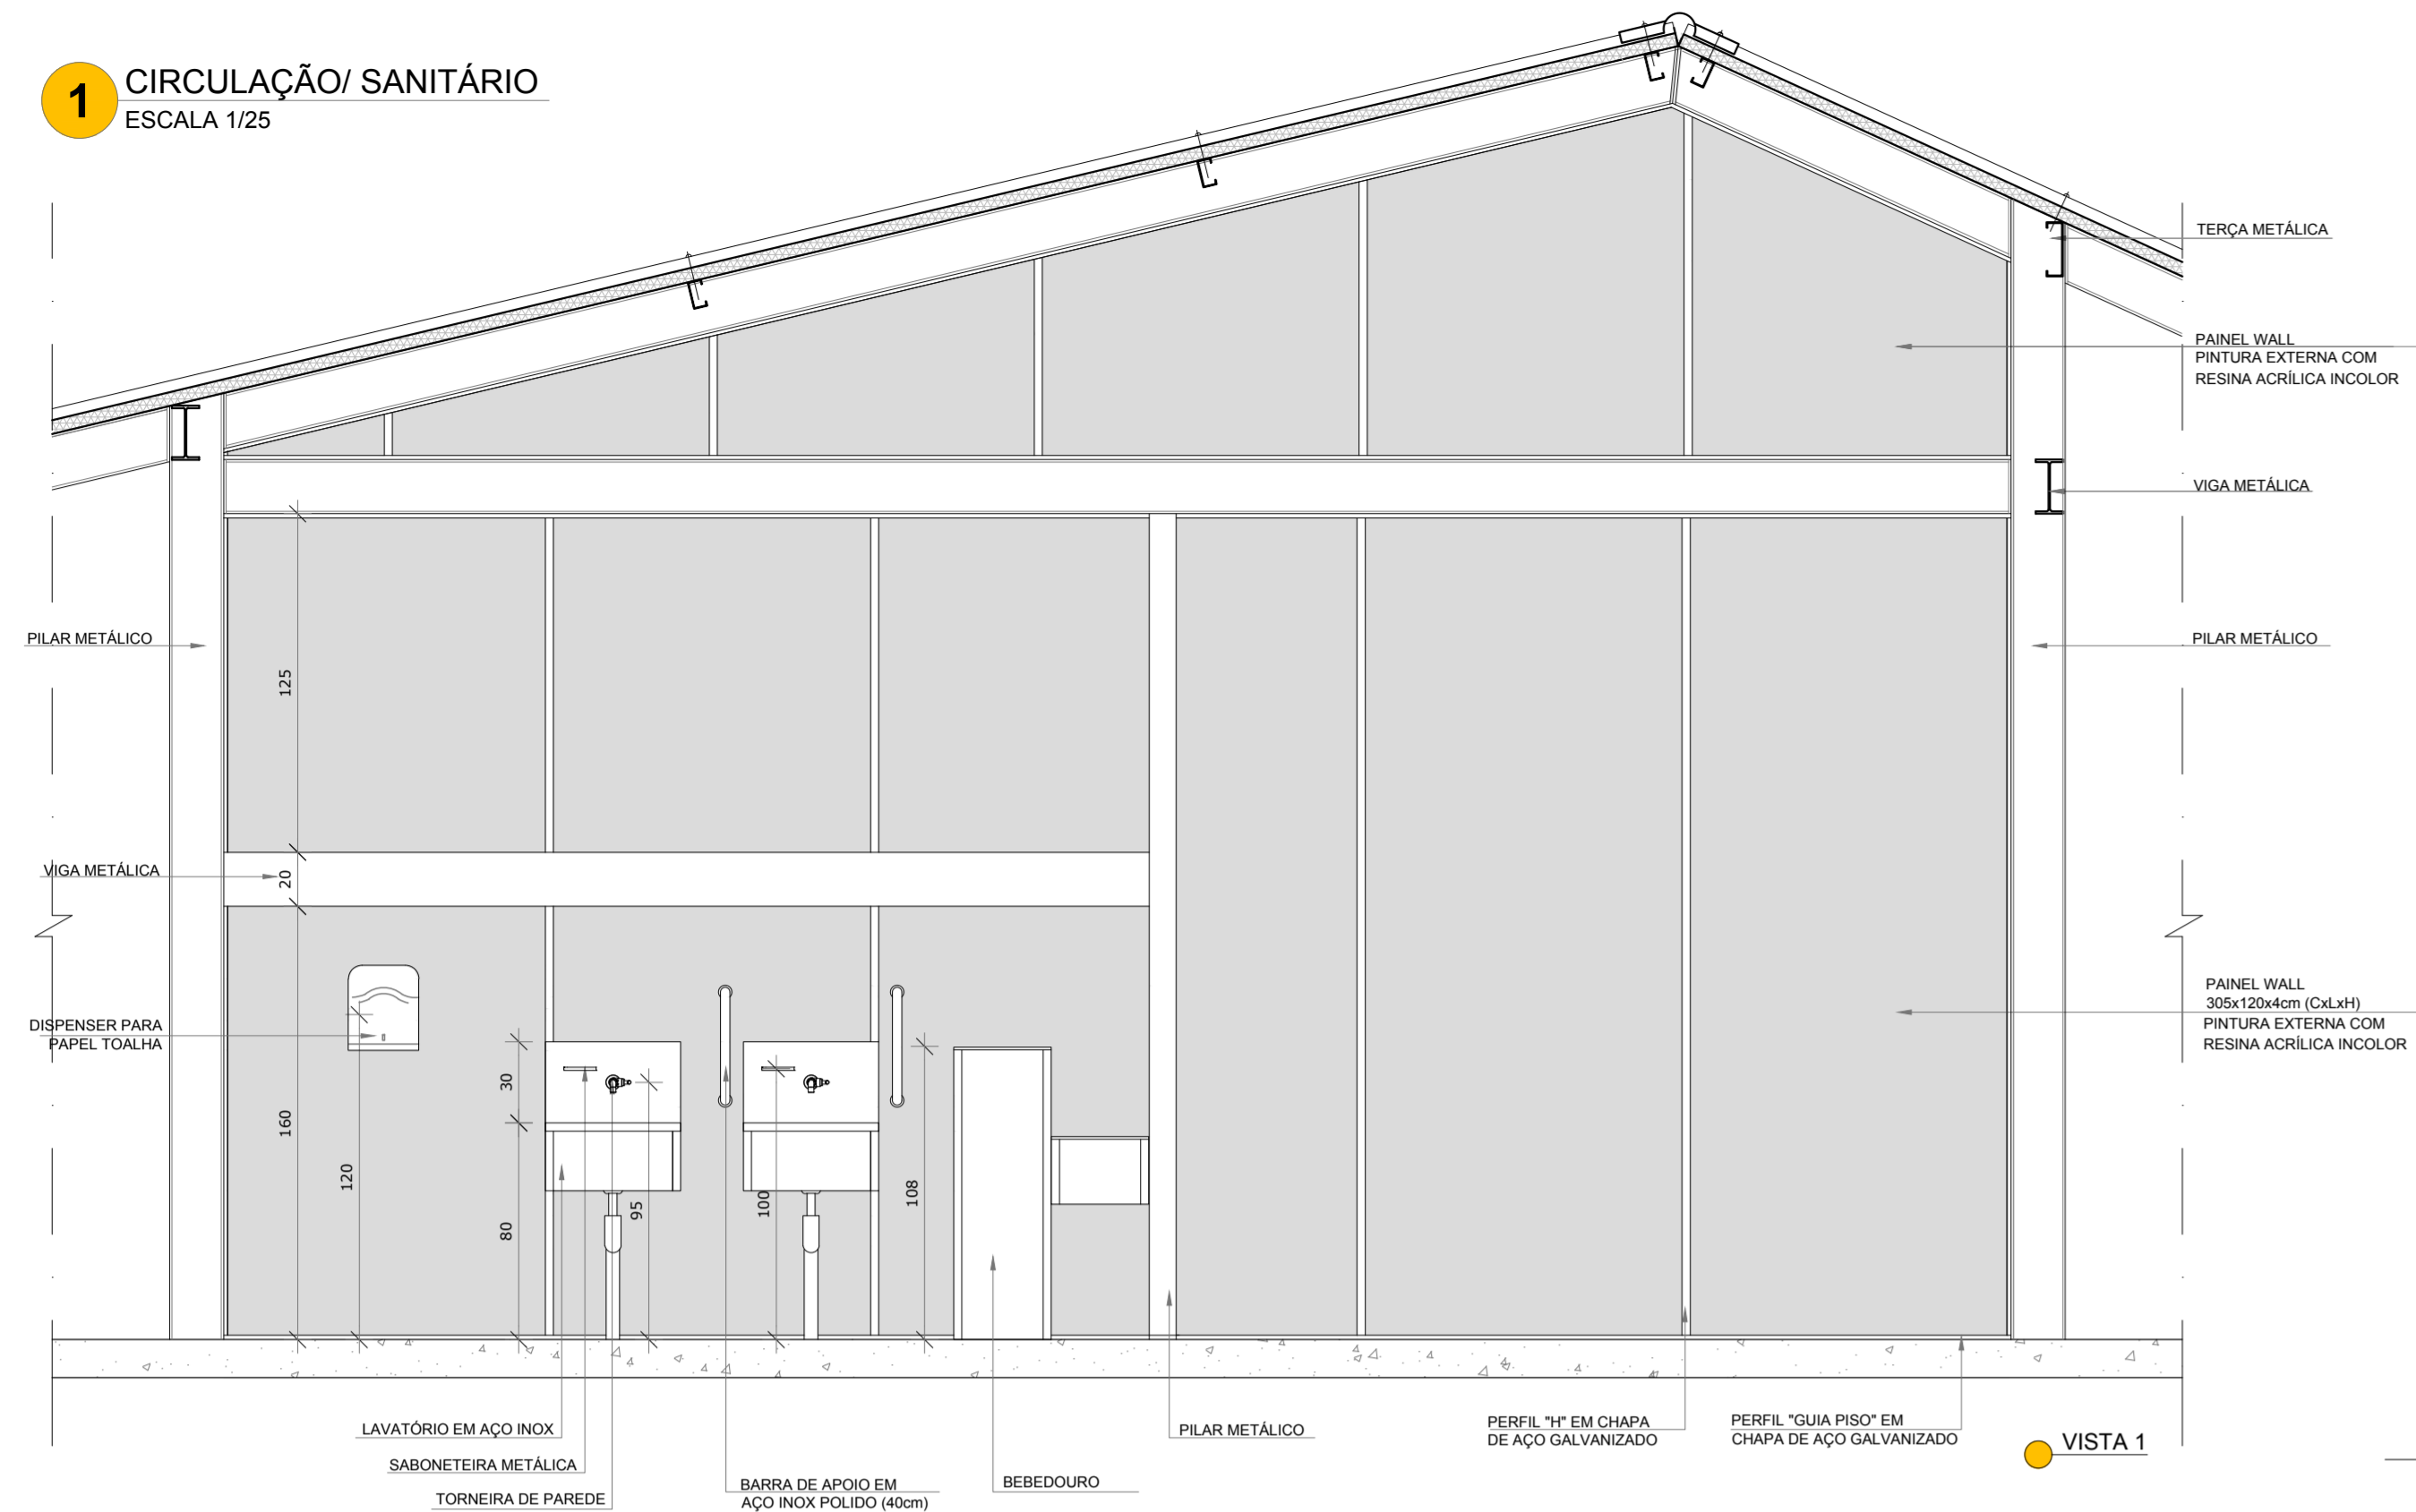
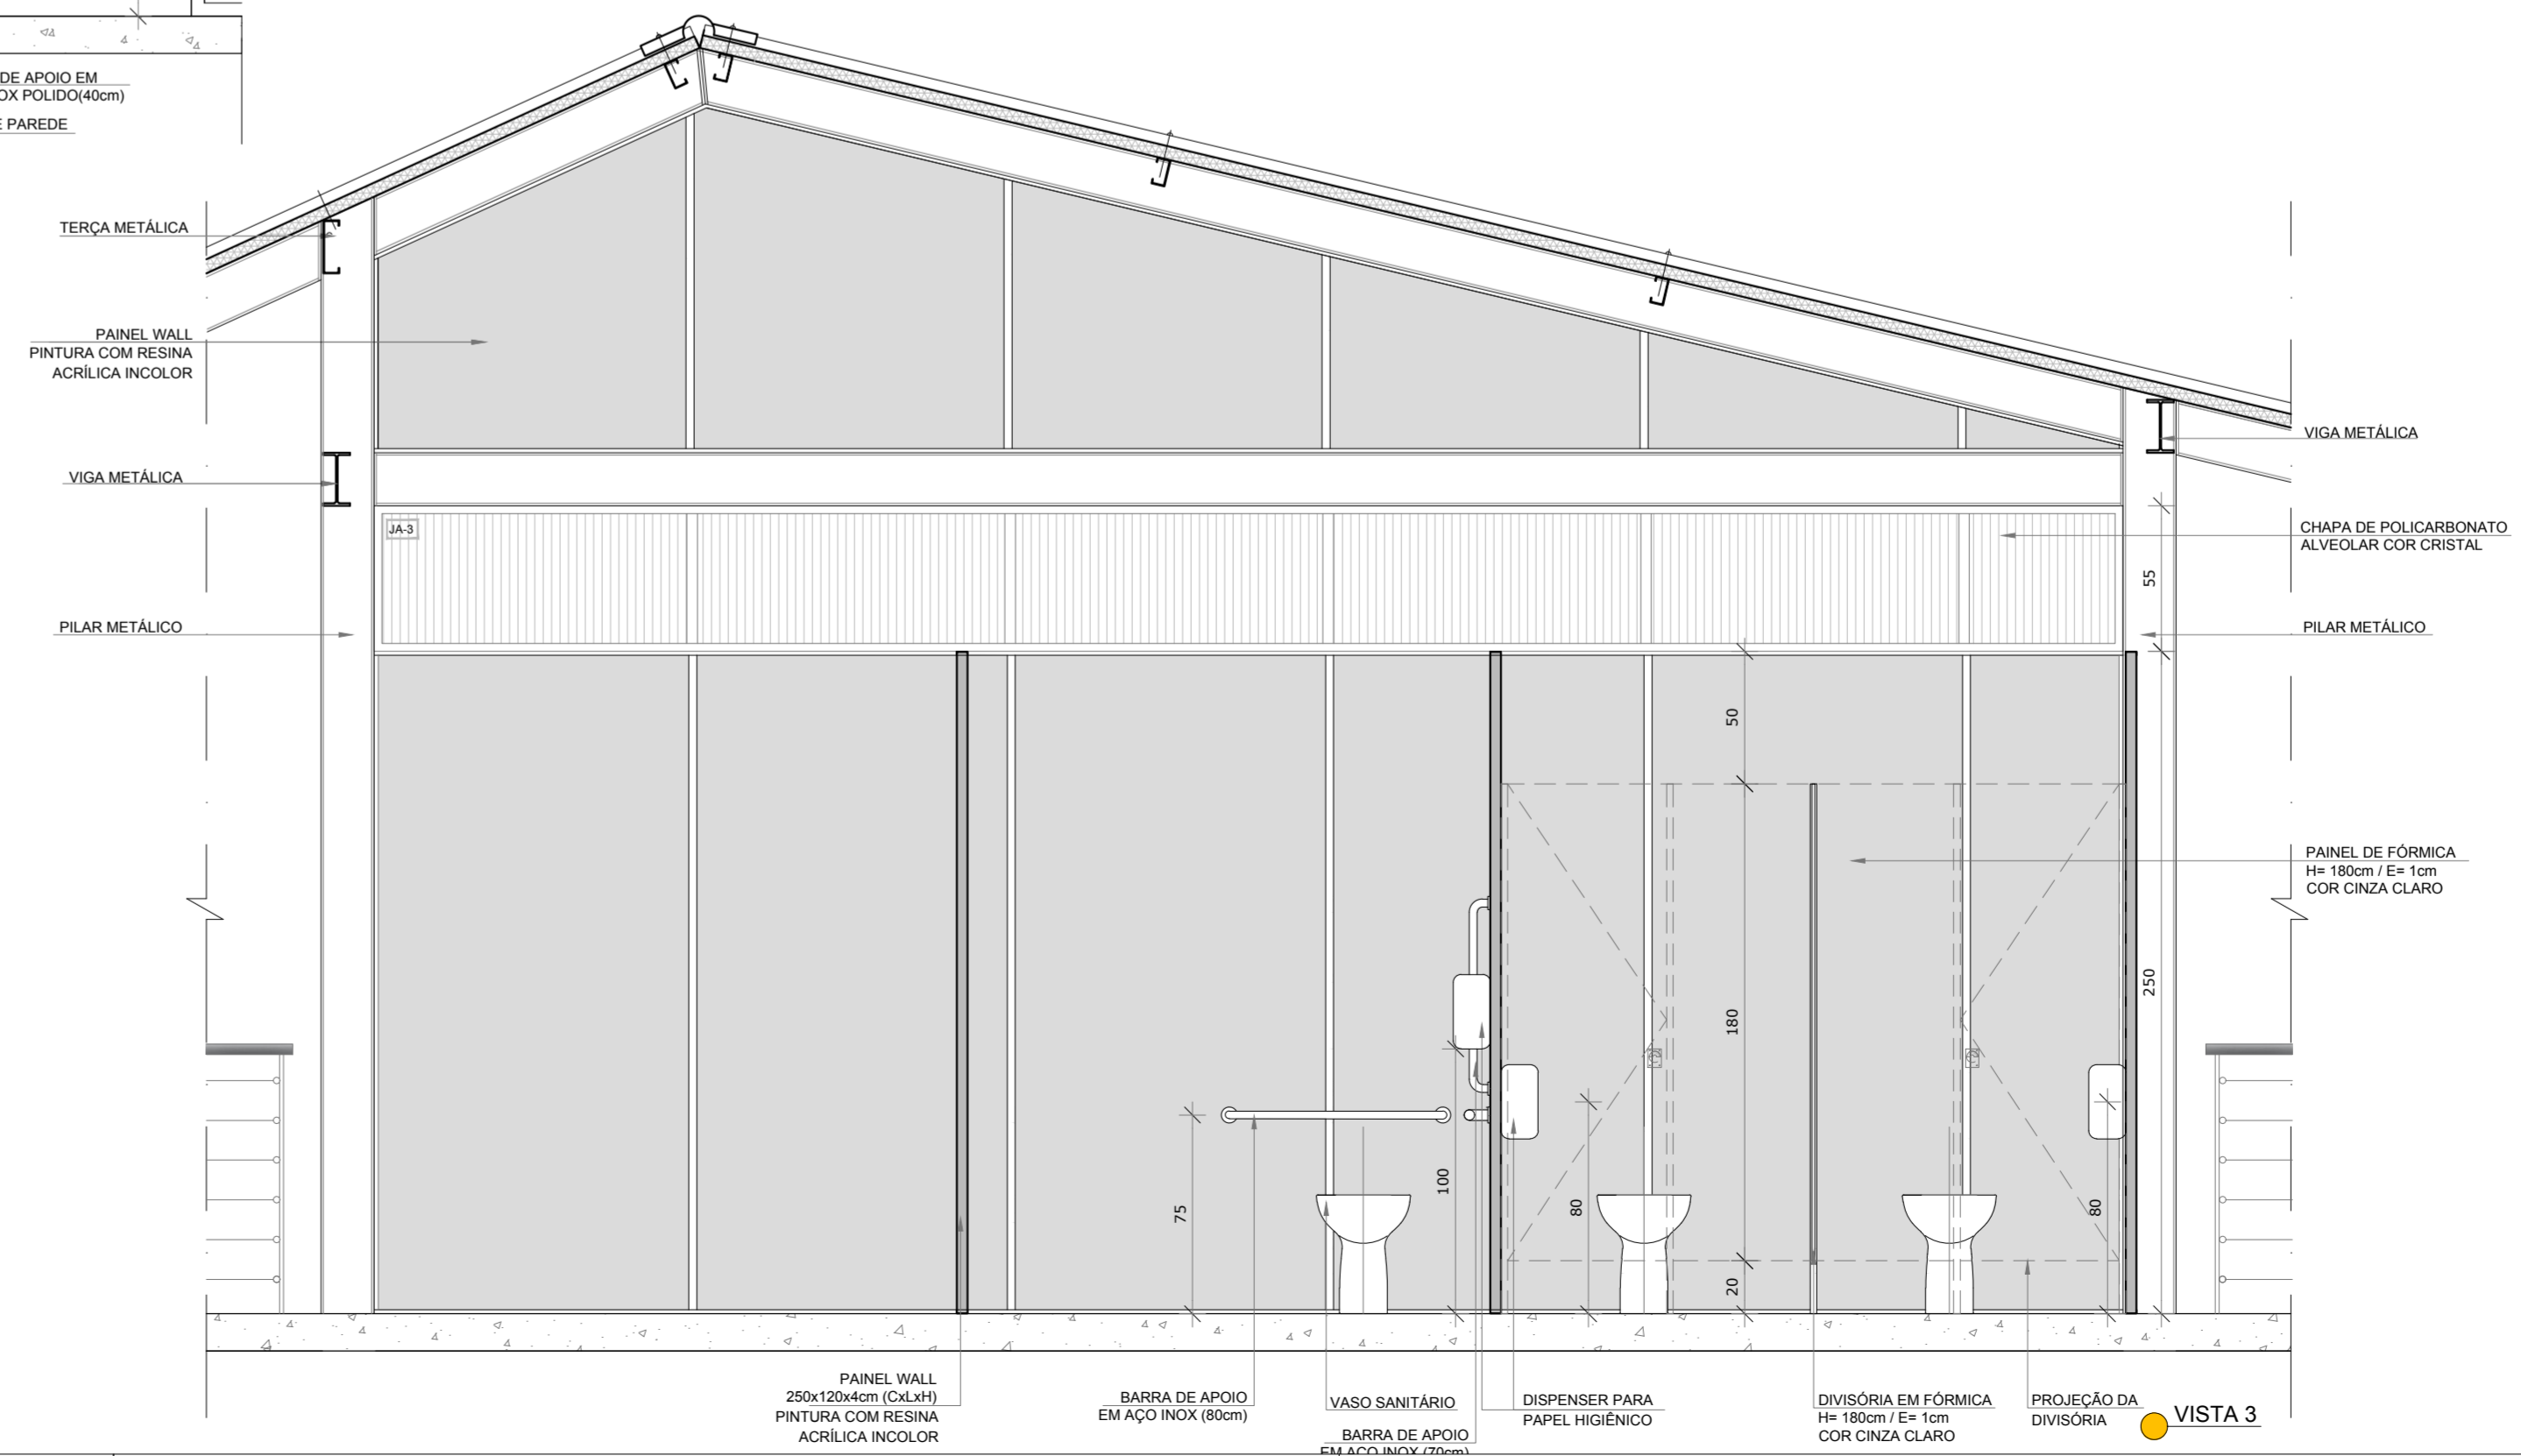


1 CIRCULAÇÃO/ SANITÁRIO  
ESCALA 1/25

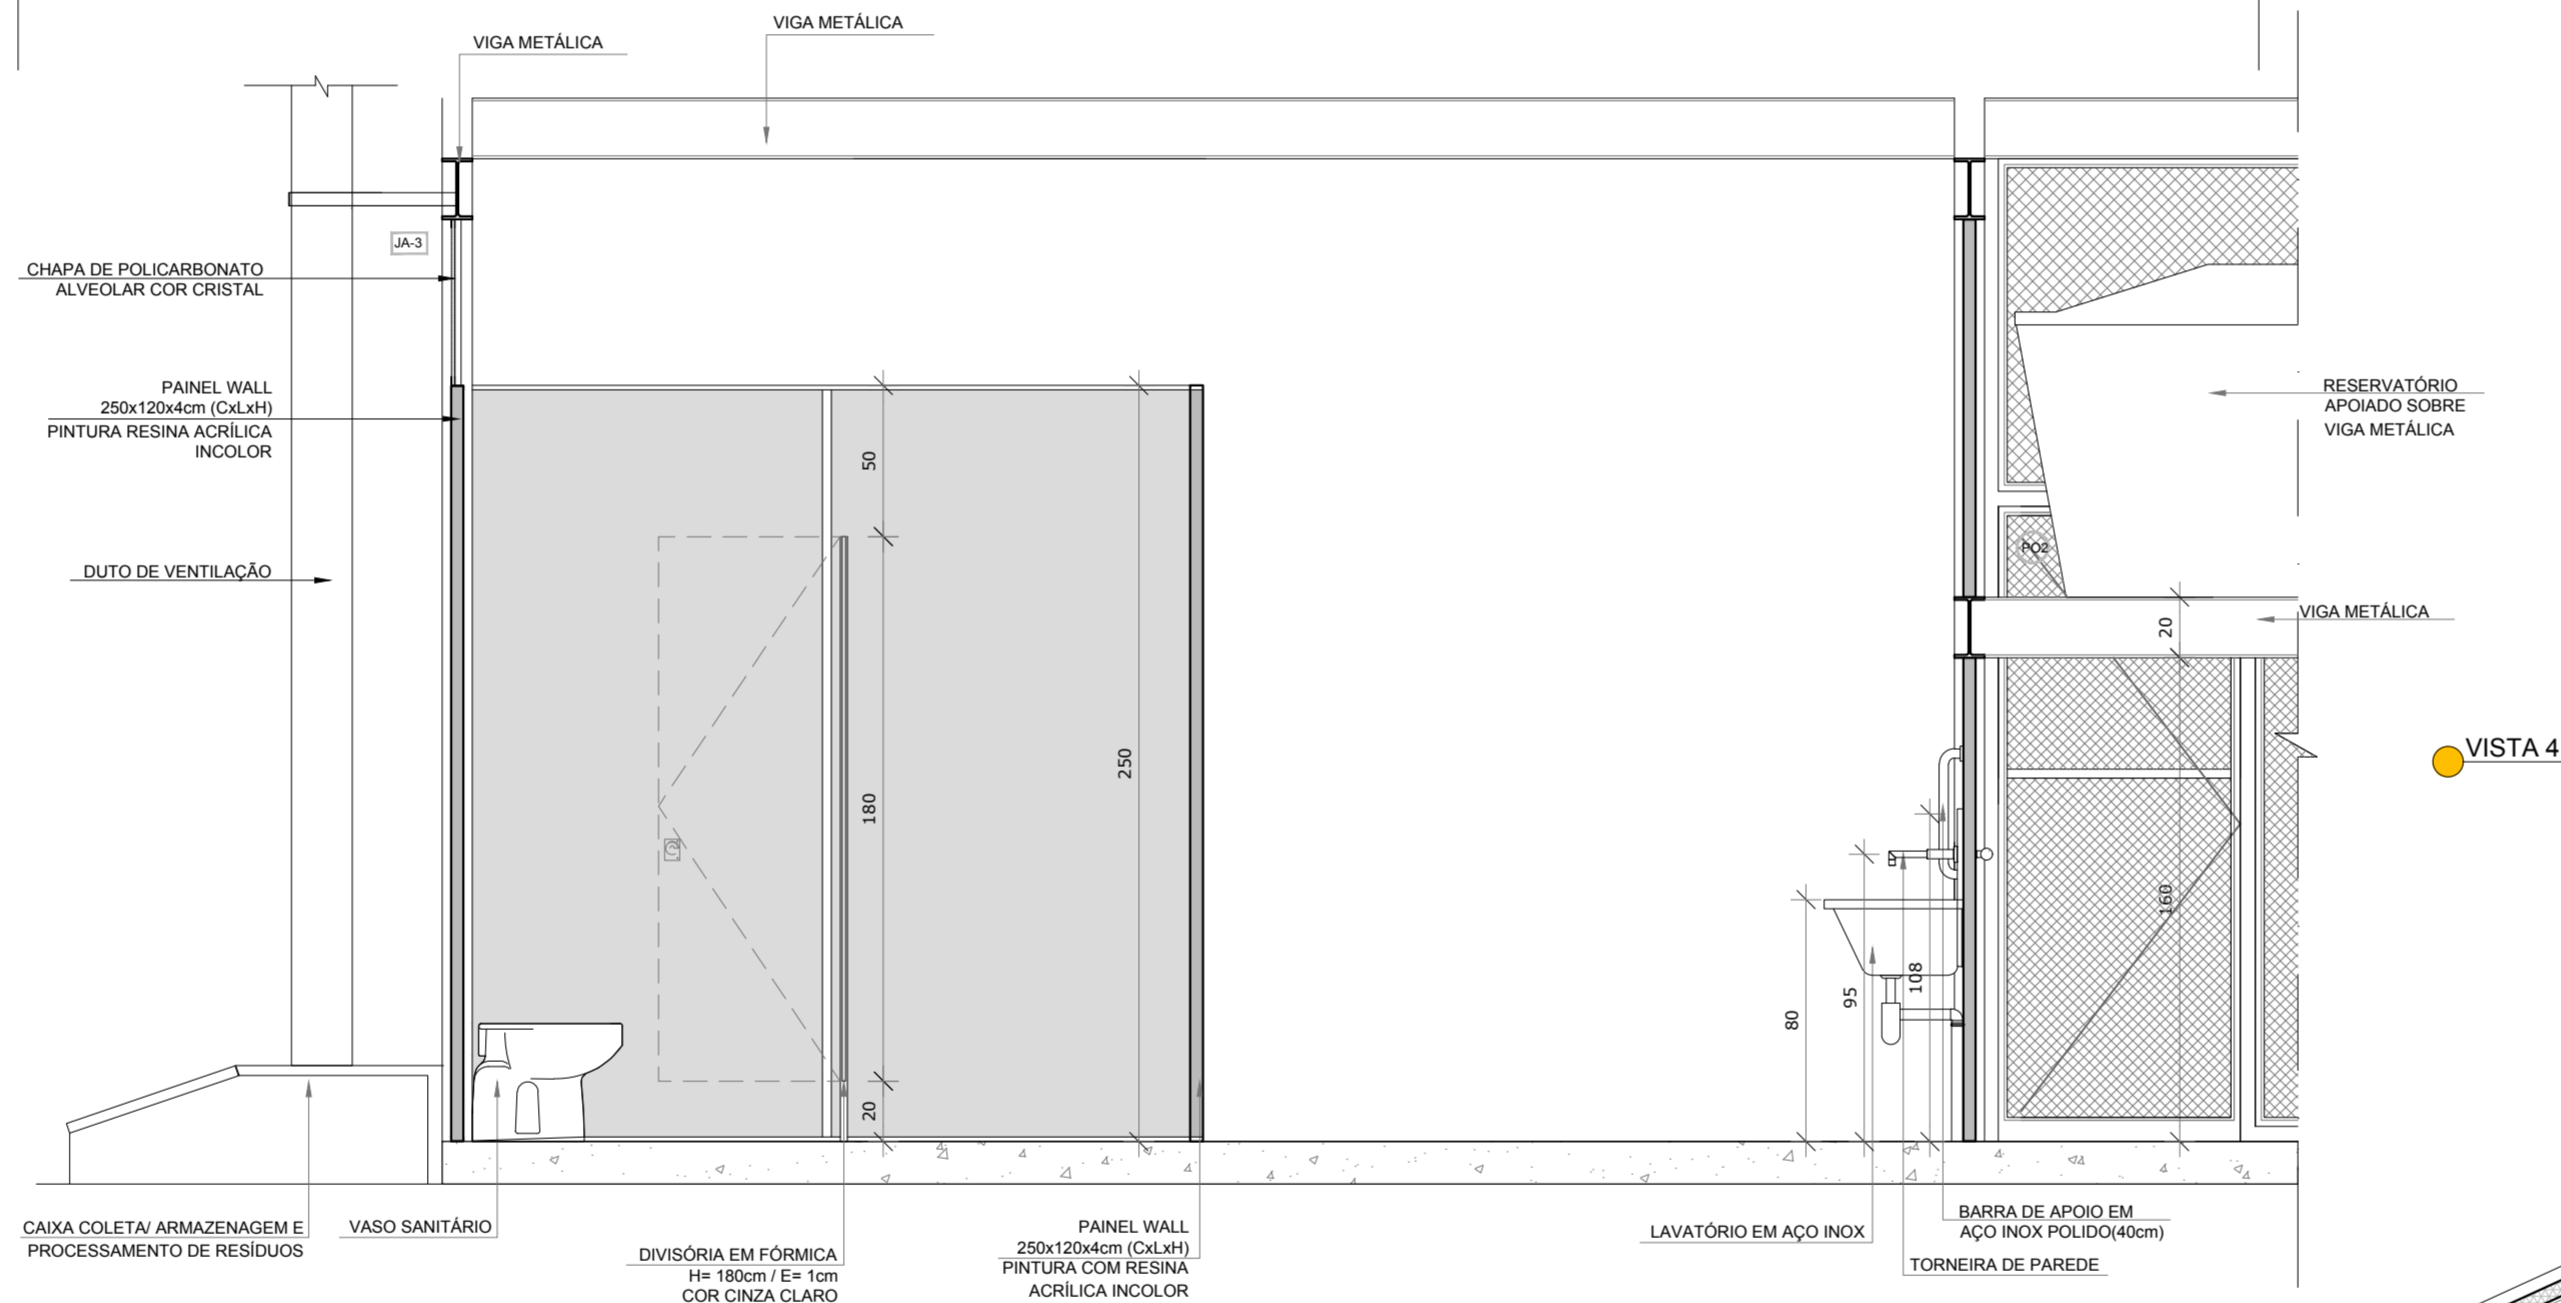

CROQUI DE REFERÊNCIA

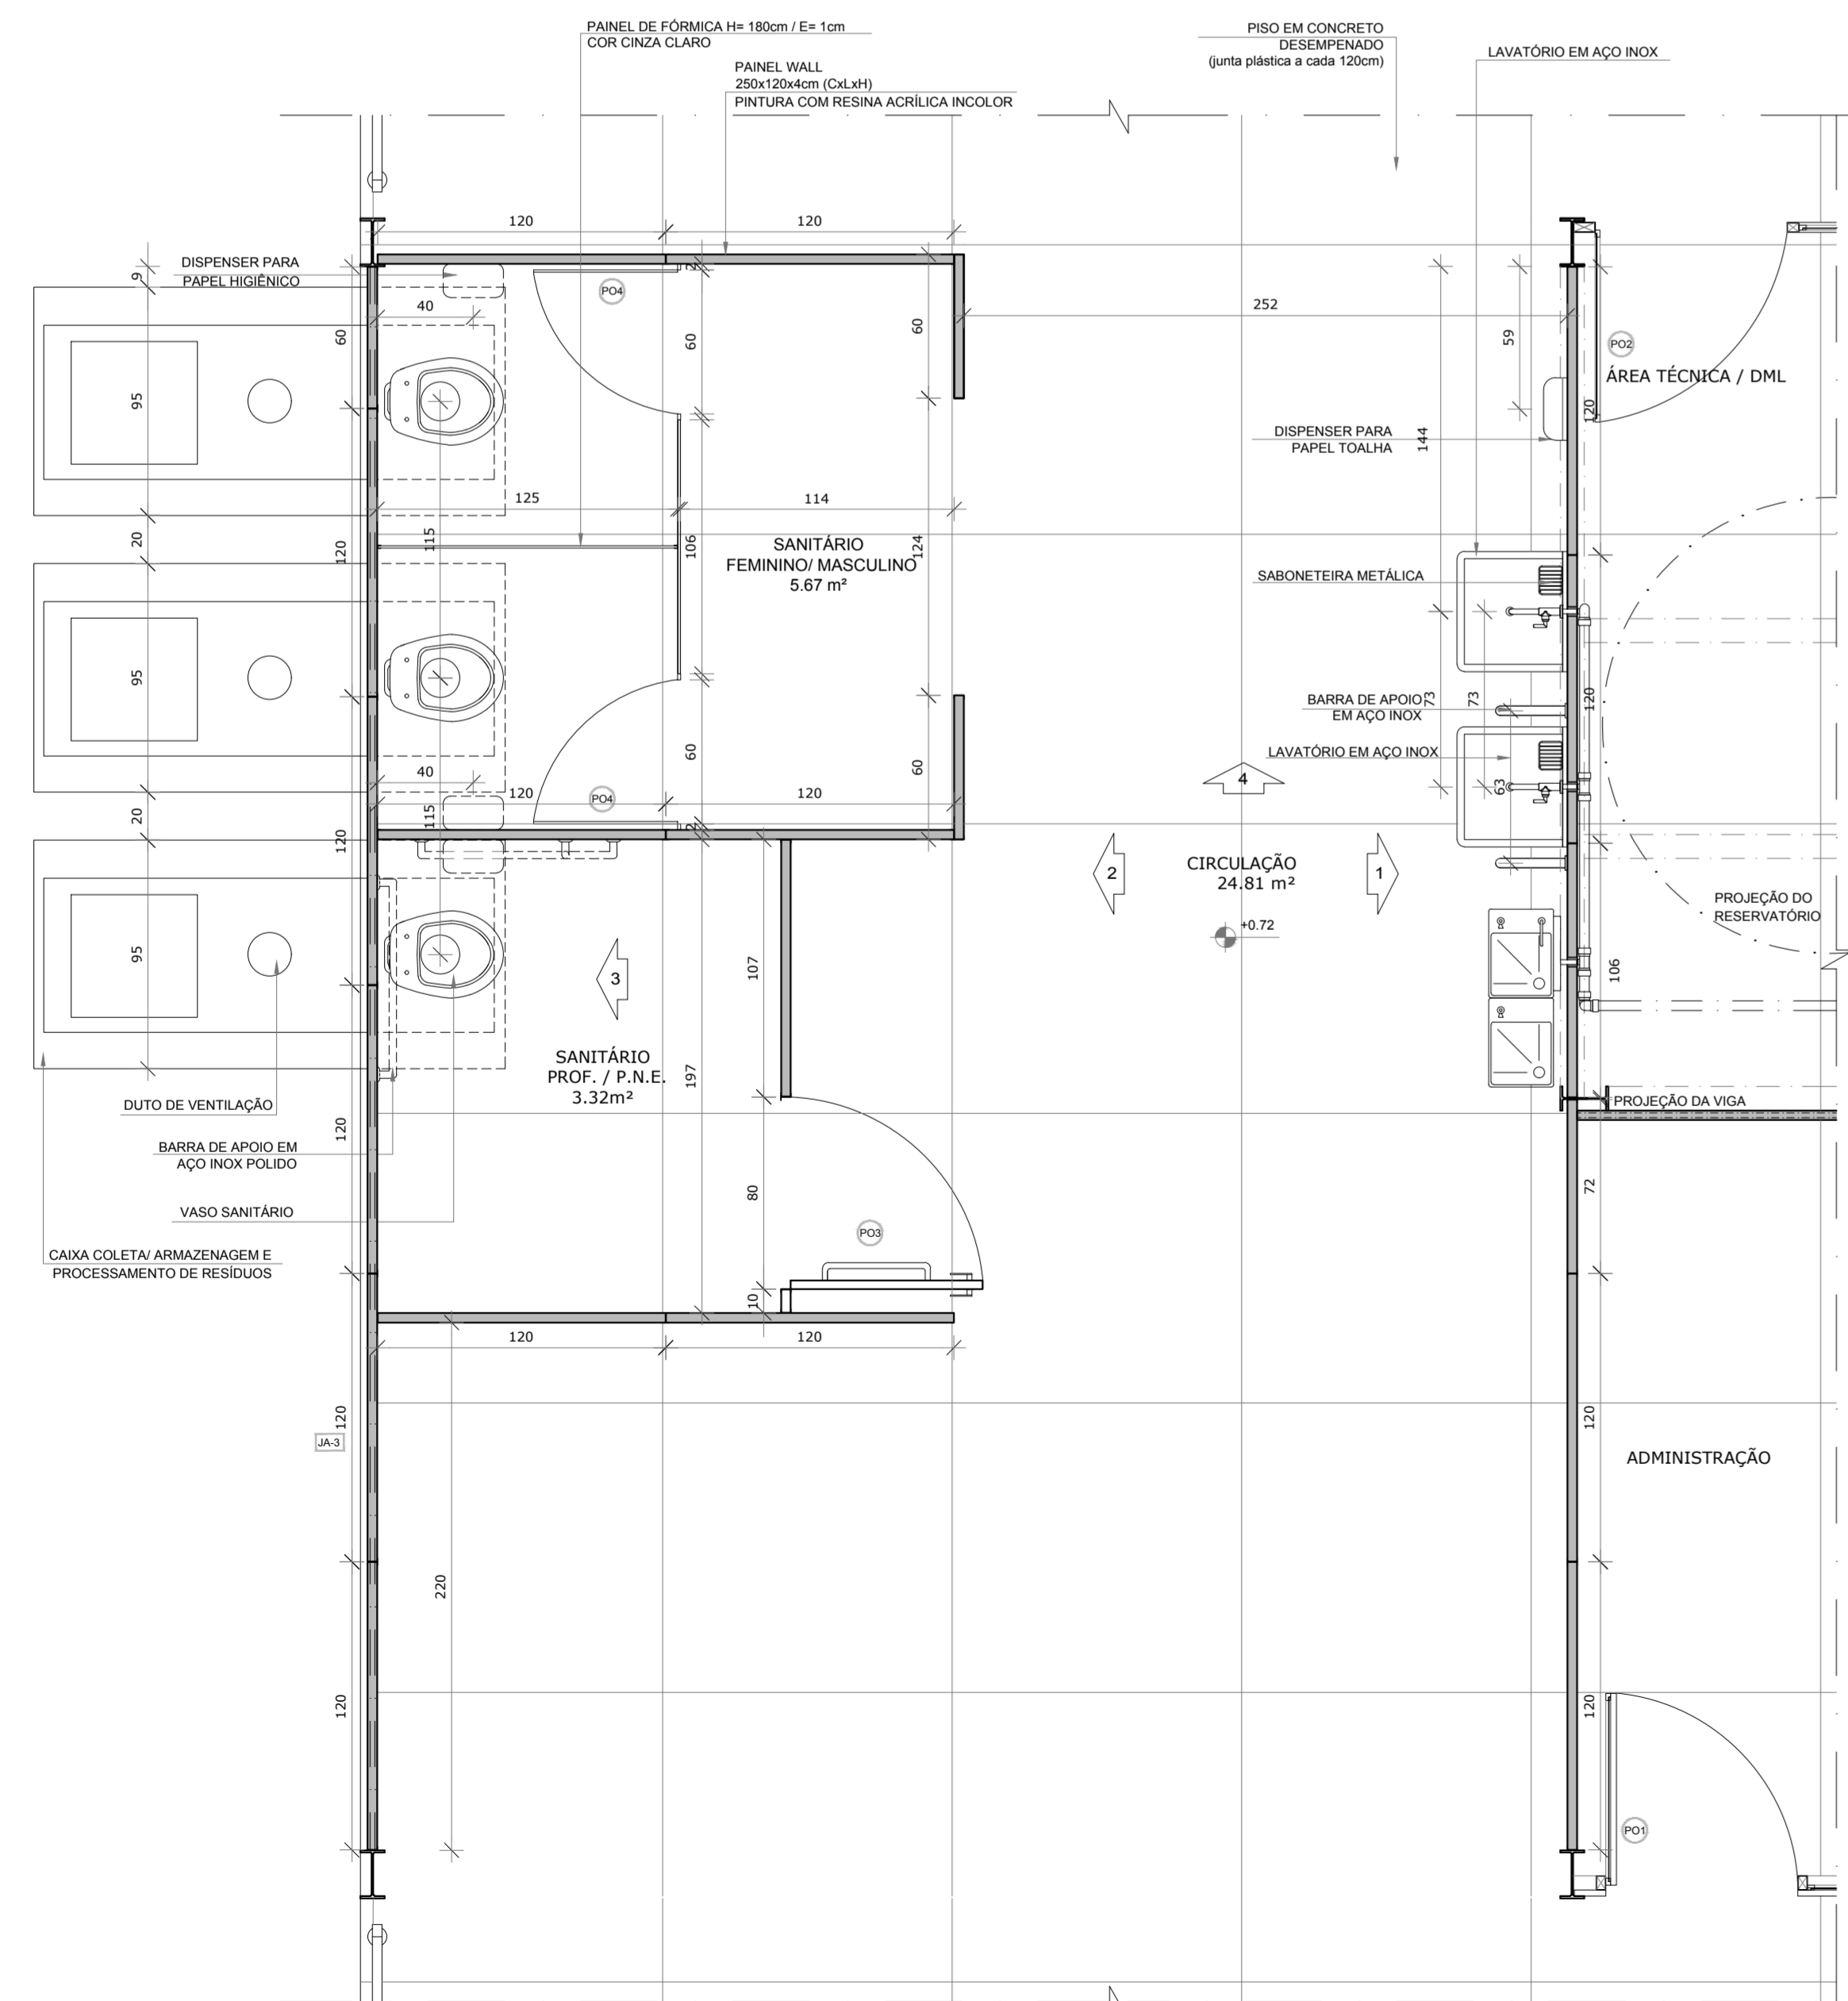

PROJETO PADRÃO - FNDE

PROPRIETÁRIO: 1  
ENDEREÇO:  
MUNICÍPIO - UF:

PROPRIETÁRIO  
RESP. TÉCNICO CREA  
AUTOR DO PROJETO CAU

DLFO  
CREA  
RA

OBSERVAÇÕES:

PROJETO ESCOLAS INDÍGENAS - 2 SALAS - 2A  
PROJETO DE ARQUITETURA

COORDENAÇÃO CGEST - Coordenação Geral de Infraestrutura Educacional	AMPLIAÇÃO CONJUNTO HIGIENE PEQUENO CIRCULAÇÃO/ SANITÁRIOS	ARQ
REVISÃO R.00	ESCALA 1/25 DATA EMISSÃO AGOSTO/2017	PRONCHA 16/17
FORMATO (1189x594)		