





### CROQUI DE REFERÊNCIA

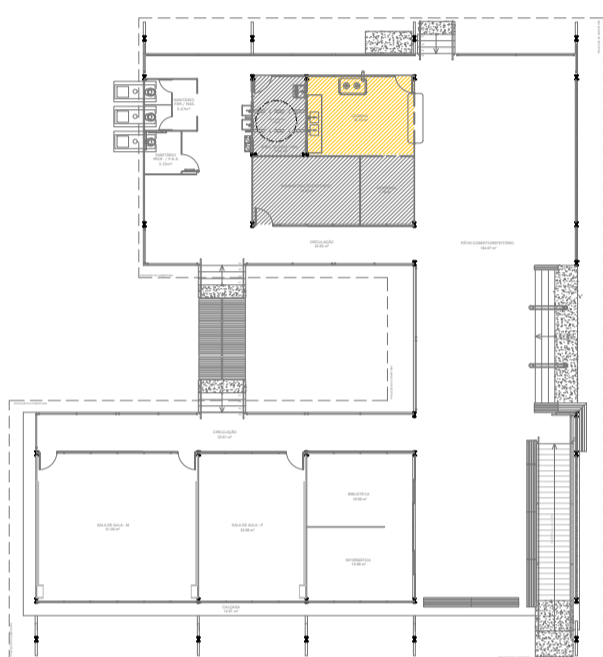

 <b>FND E</b> <i>Fundo Nacional de Desenvolvimento da Educação</i>		<b>Ministério da Educação</b>	
<b>PROJETO PADRÃO - FNDE</b>			
PROPRIETÁRIO: :			
ENDEREÇO:			
MUNICÍPIO – UF:			
PROPRIETÁRIO			
RESP. TÉCNICO		CREA	
AUTOR DO PROJETO			
CAU		CREA	
DLFO		RA	
OBSERVAÇÕES:			
<b>PROJETO ESCOLAS INDÍGENAS - 2 SALAS - 2A</b>			
<b>PROJETO DE ARQUITETURA</b>			
COORDENAÇÃO CGEST - Coordenação Geral de Infraestrutura Educacional		AMPLIAÇÃO CONJUNTO SERVIÇO PEQUENO COZINHA	
REVISÃO R.00		ESCALA 1/25 DATA EMISSÃO AGOSTO/2017	
FORMATO (1050x594)		PRANCHA <b>15/17</b>	