
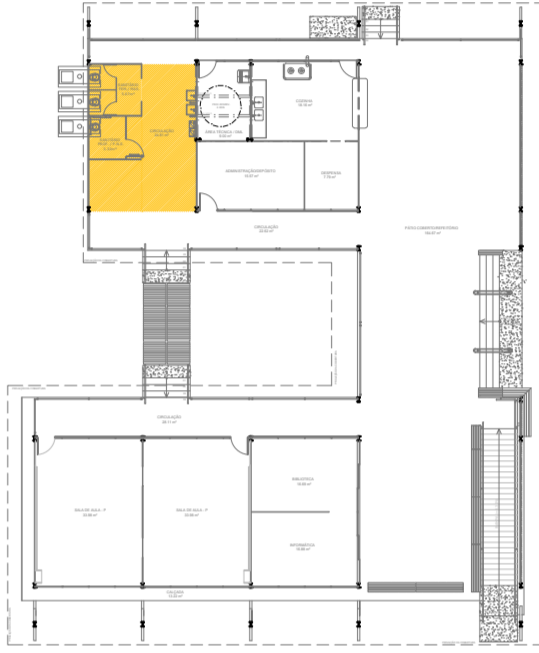
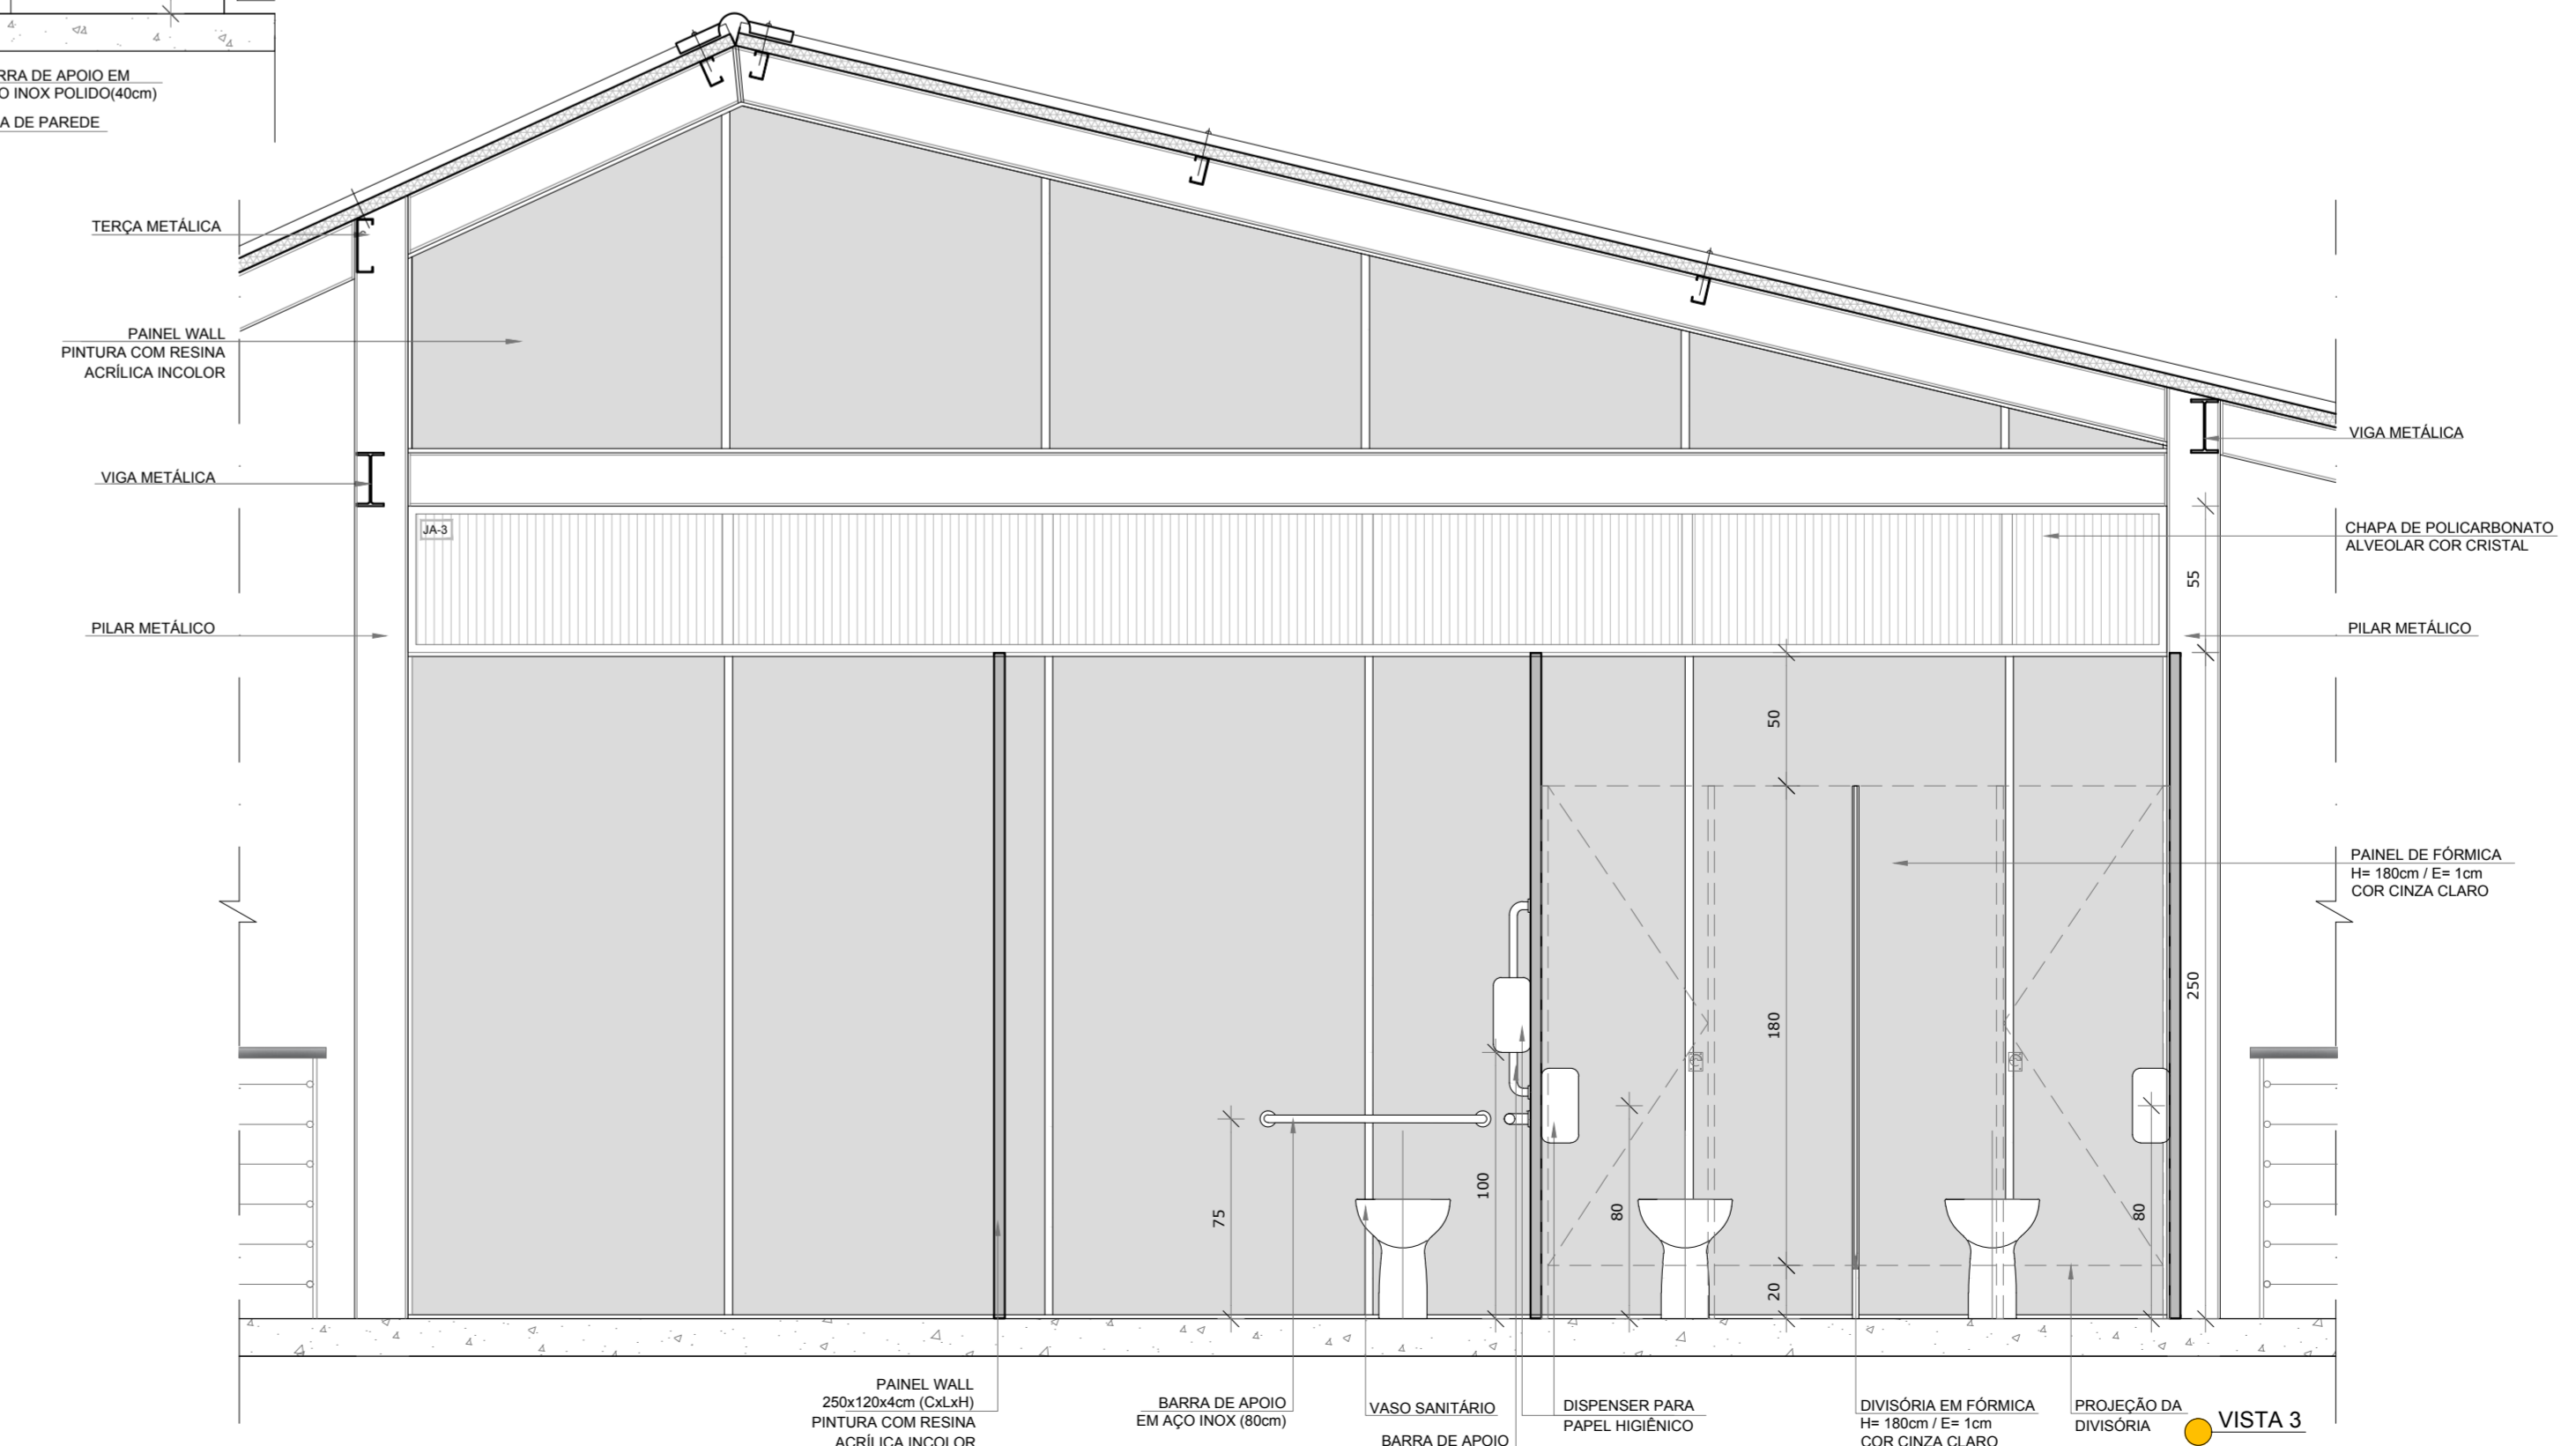
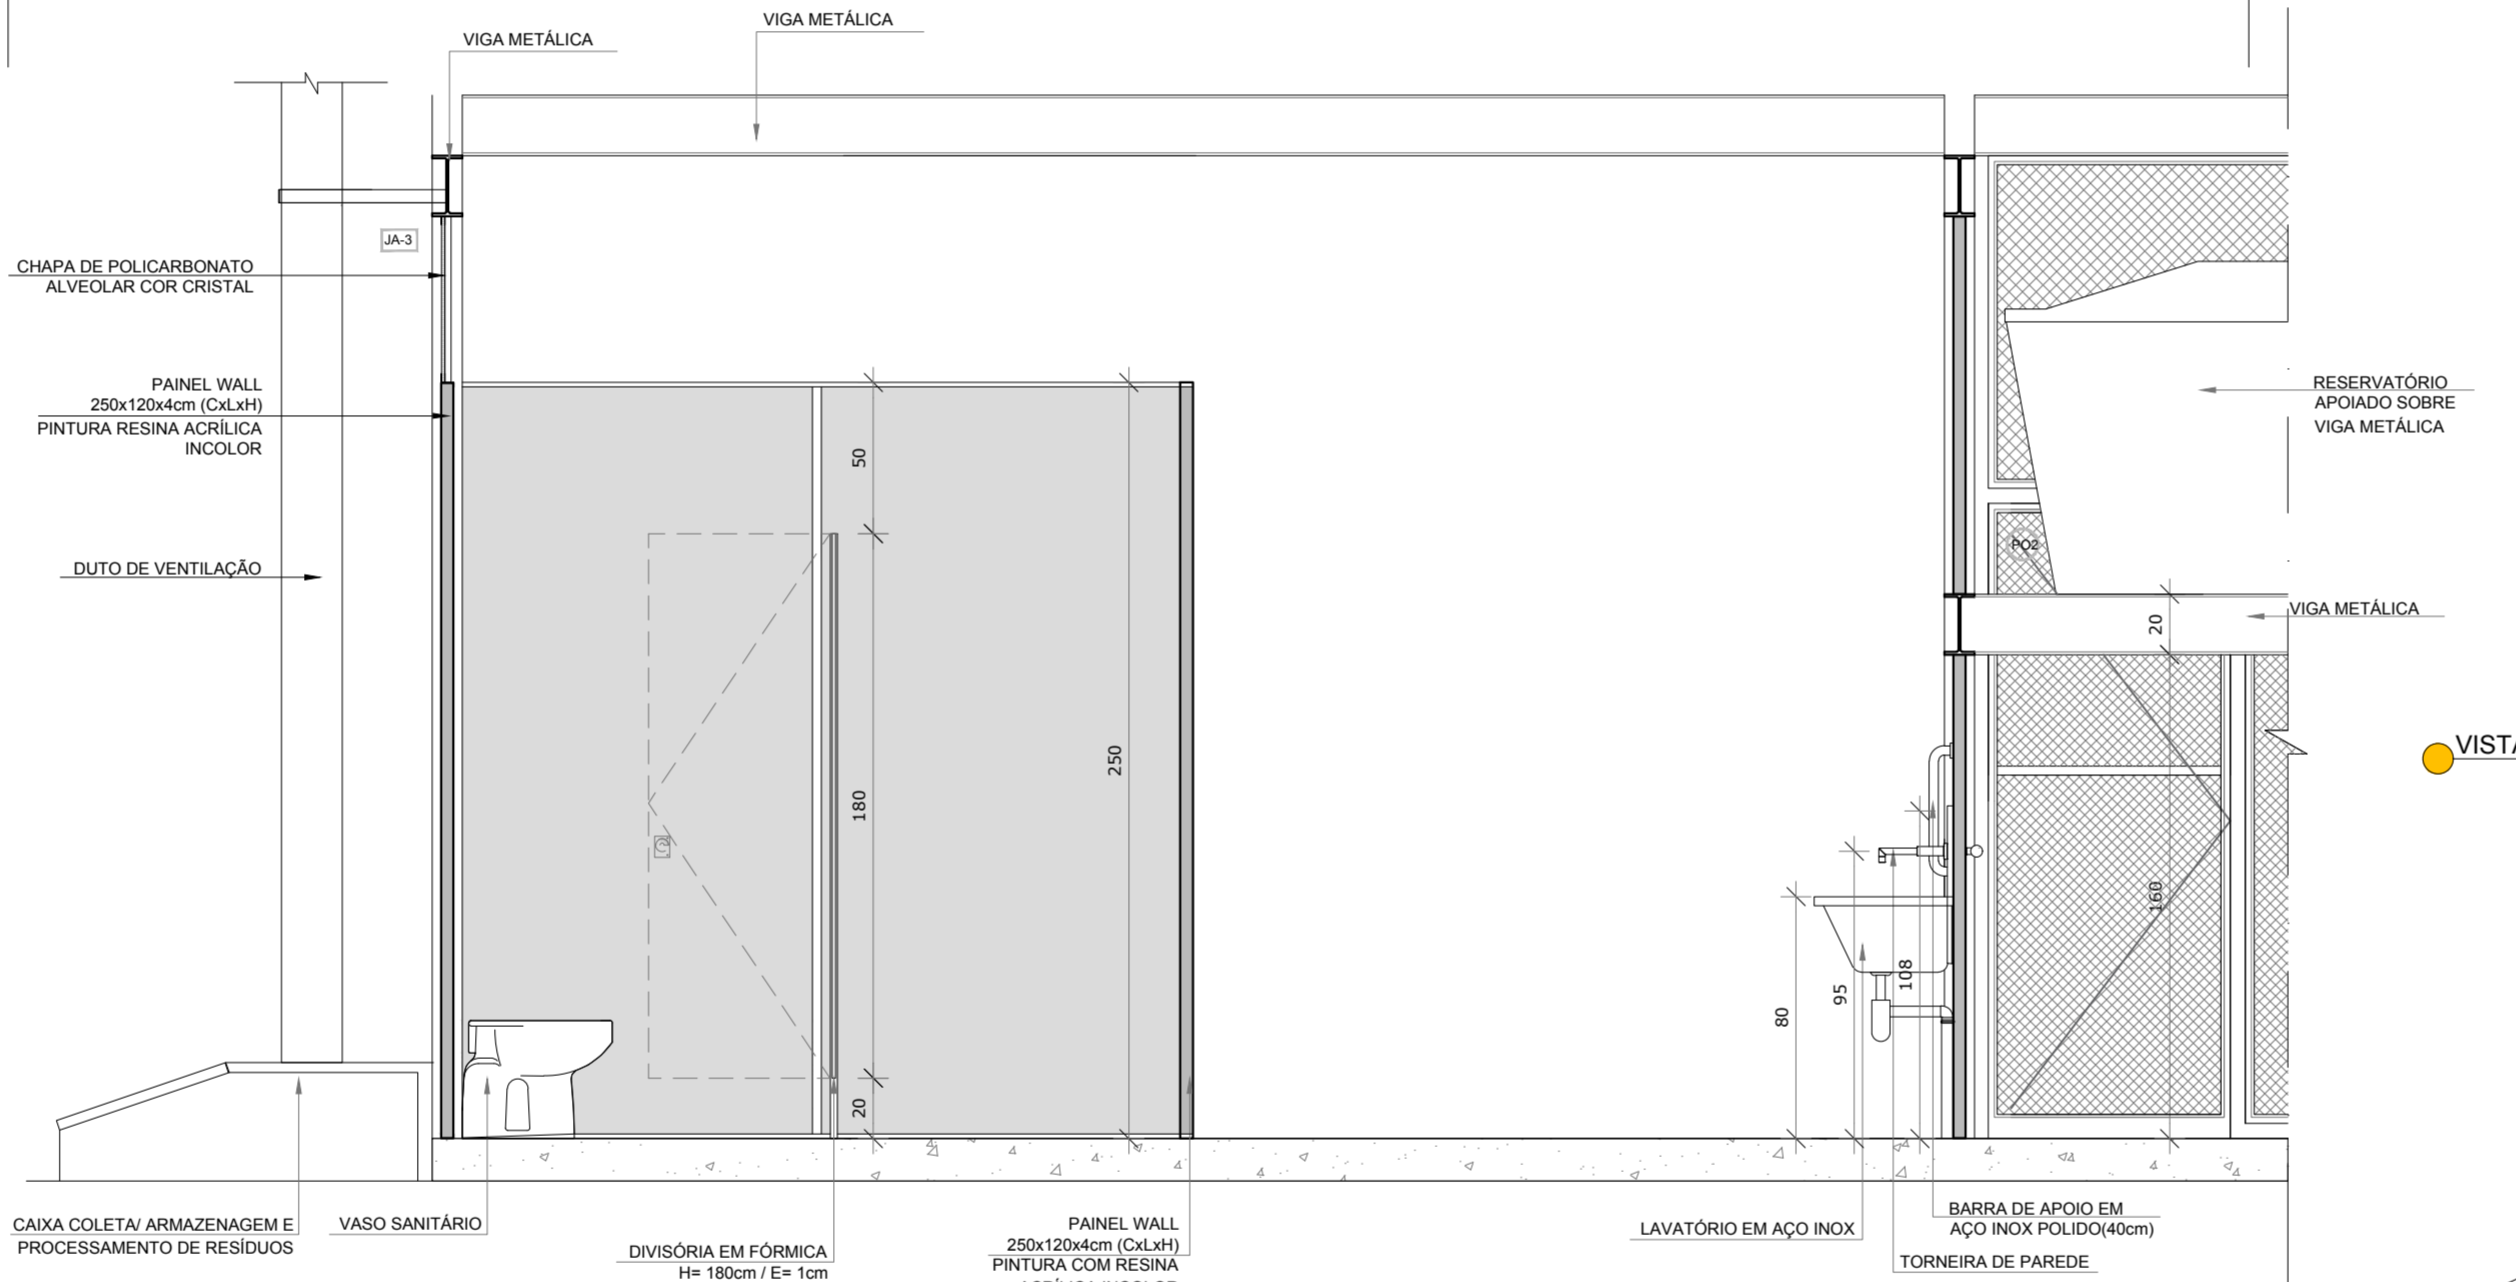
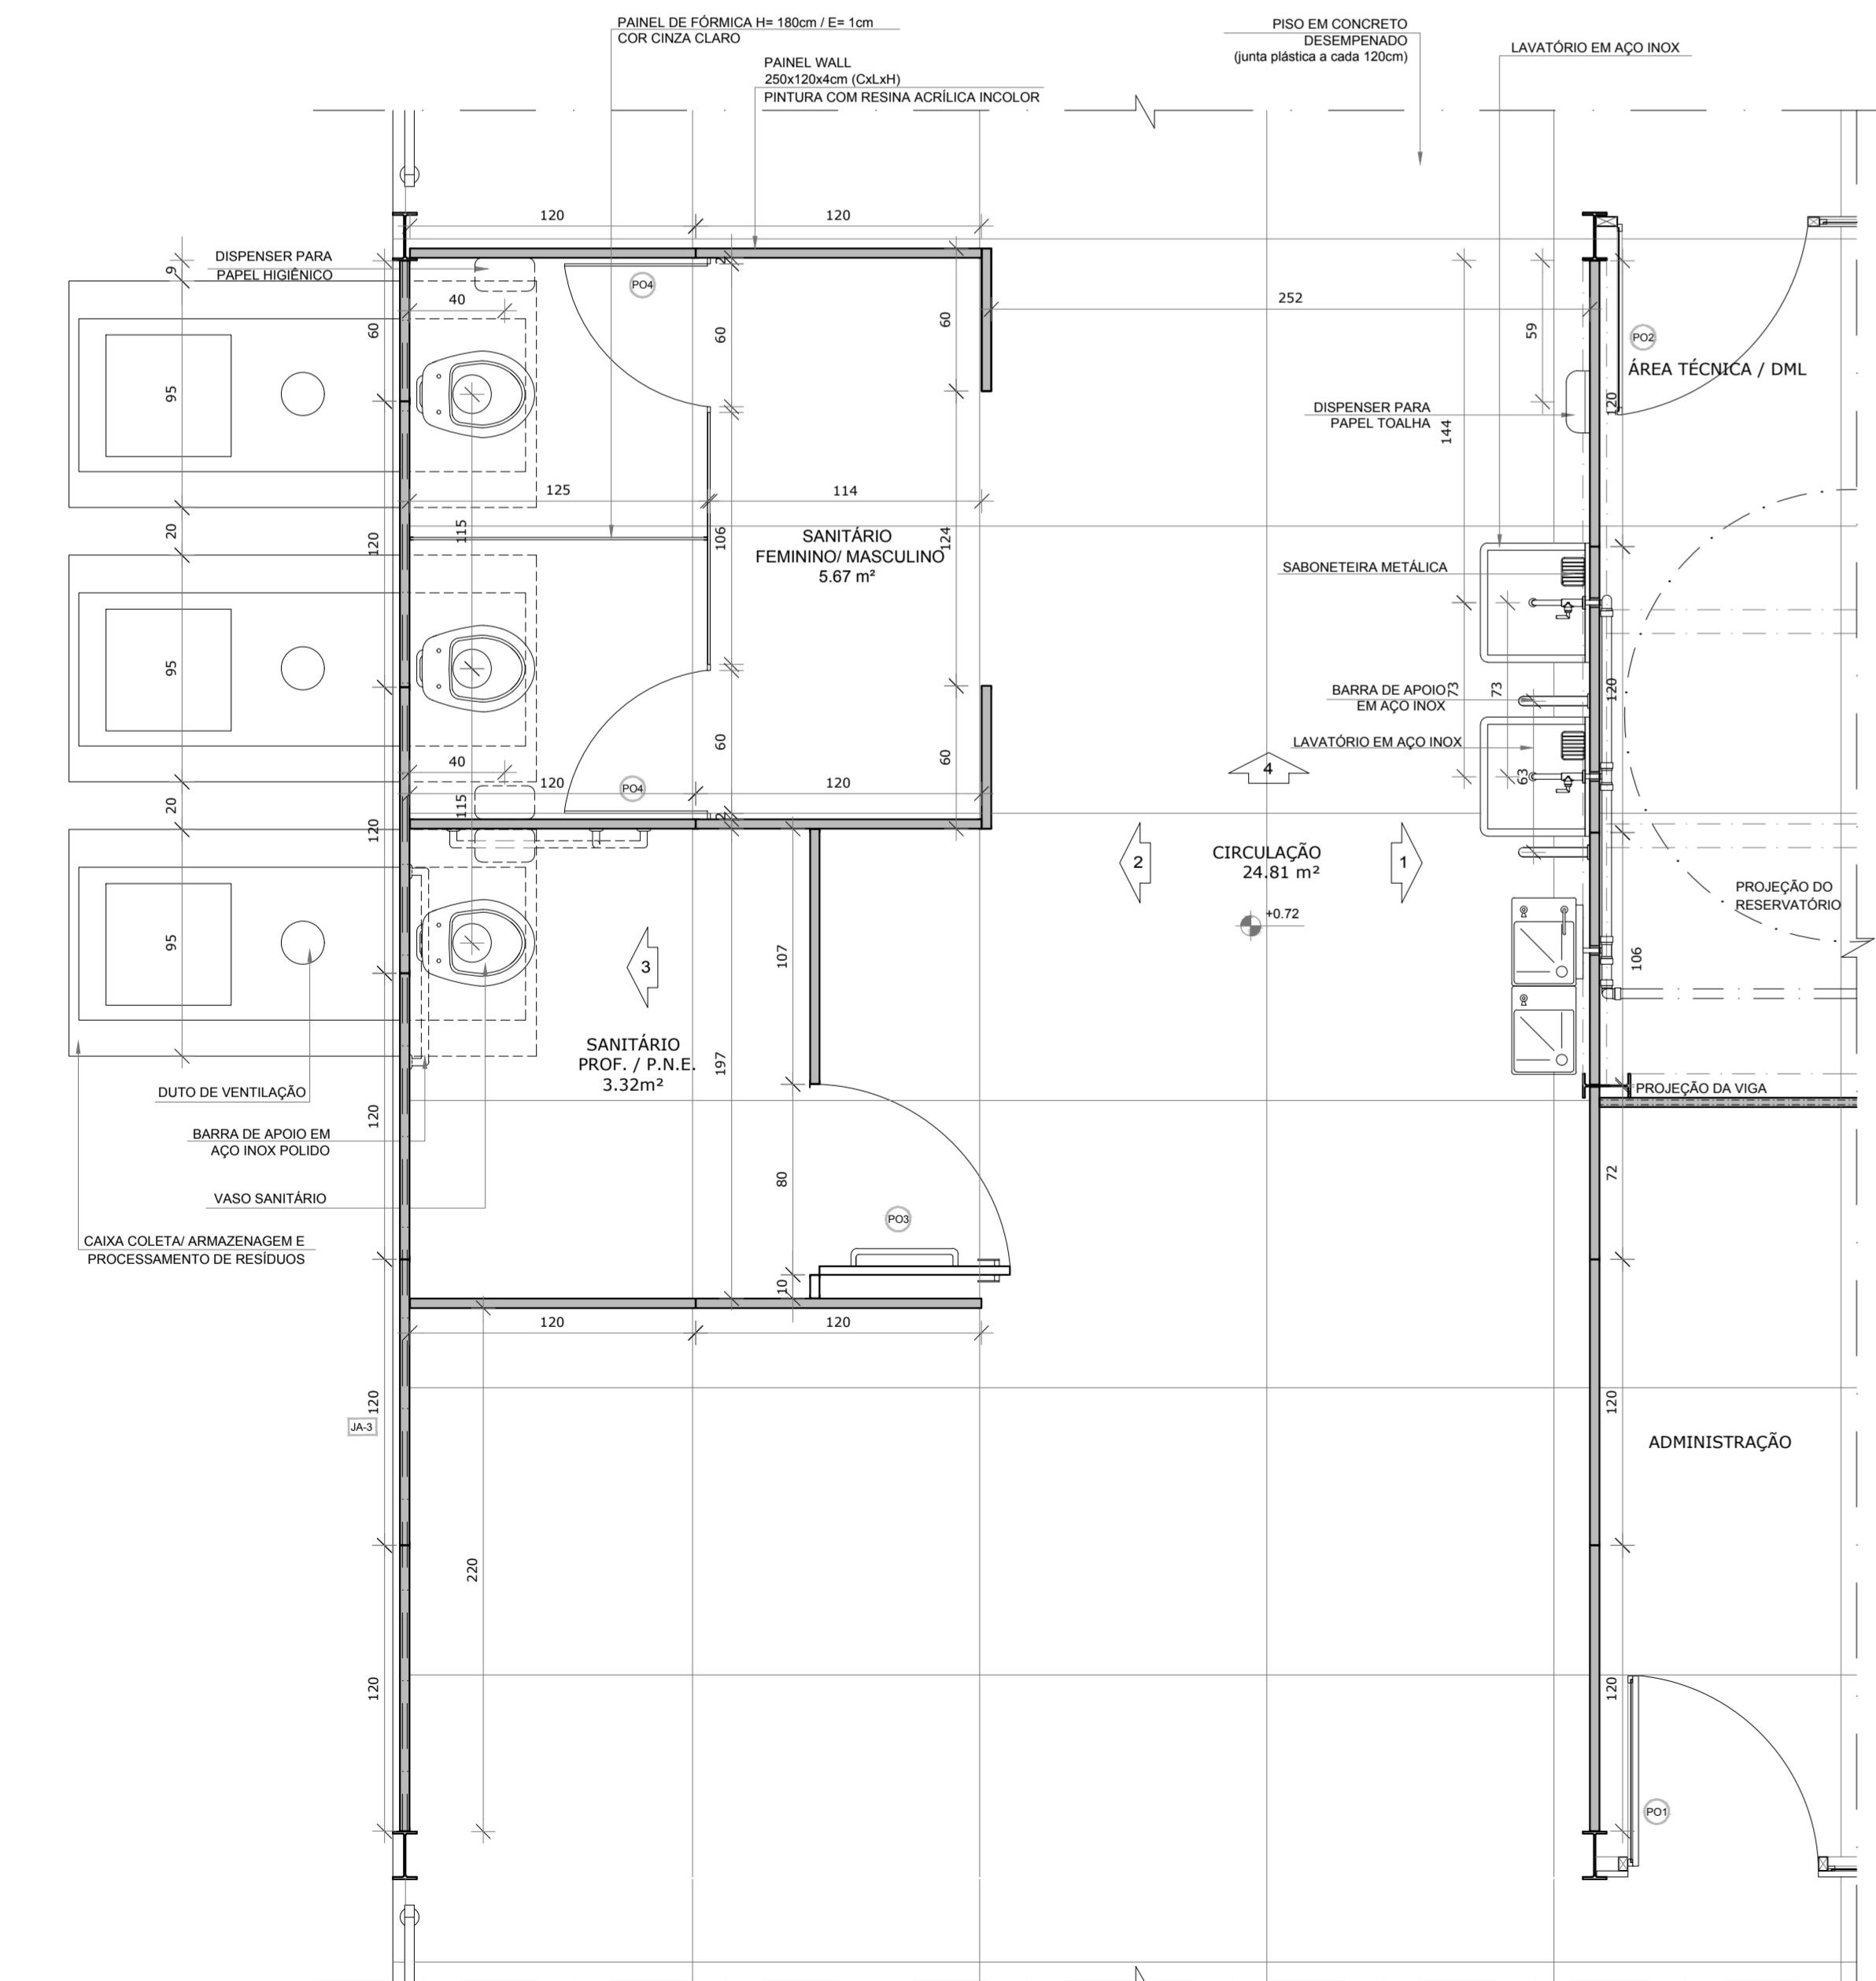
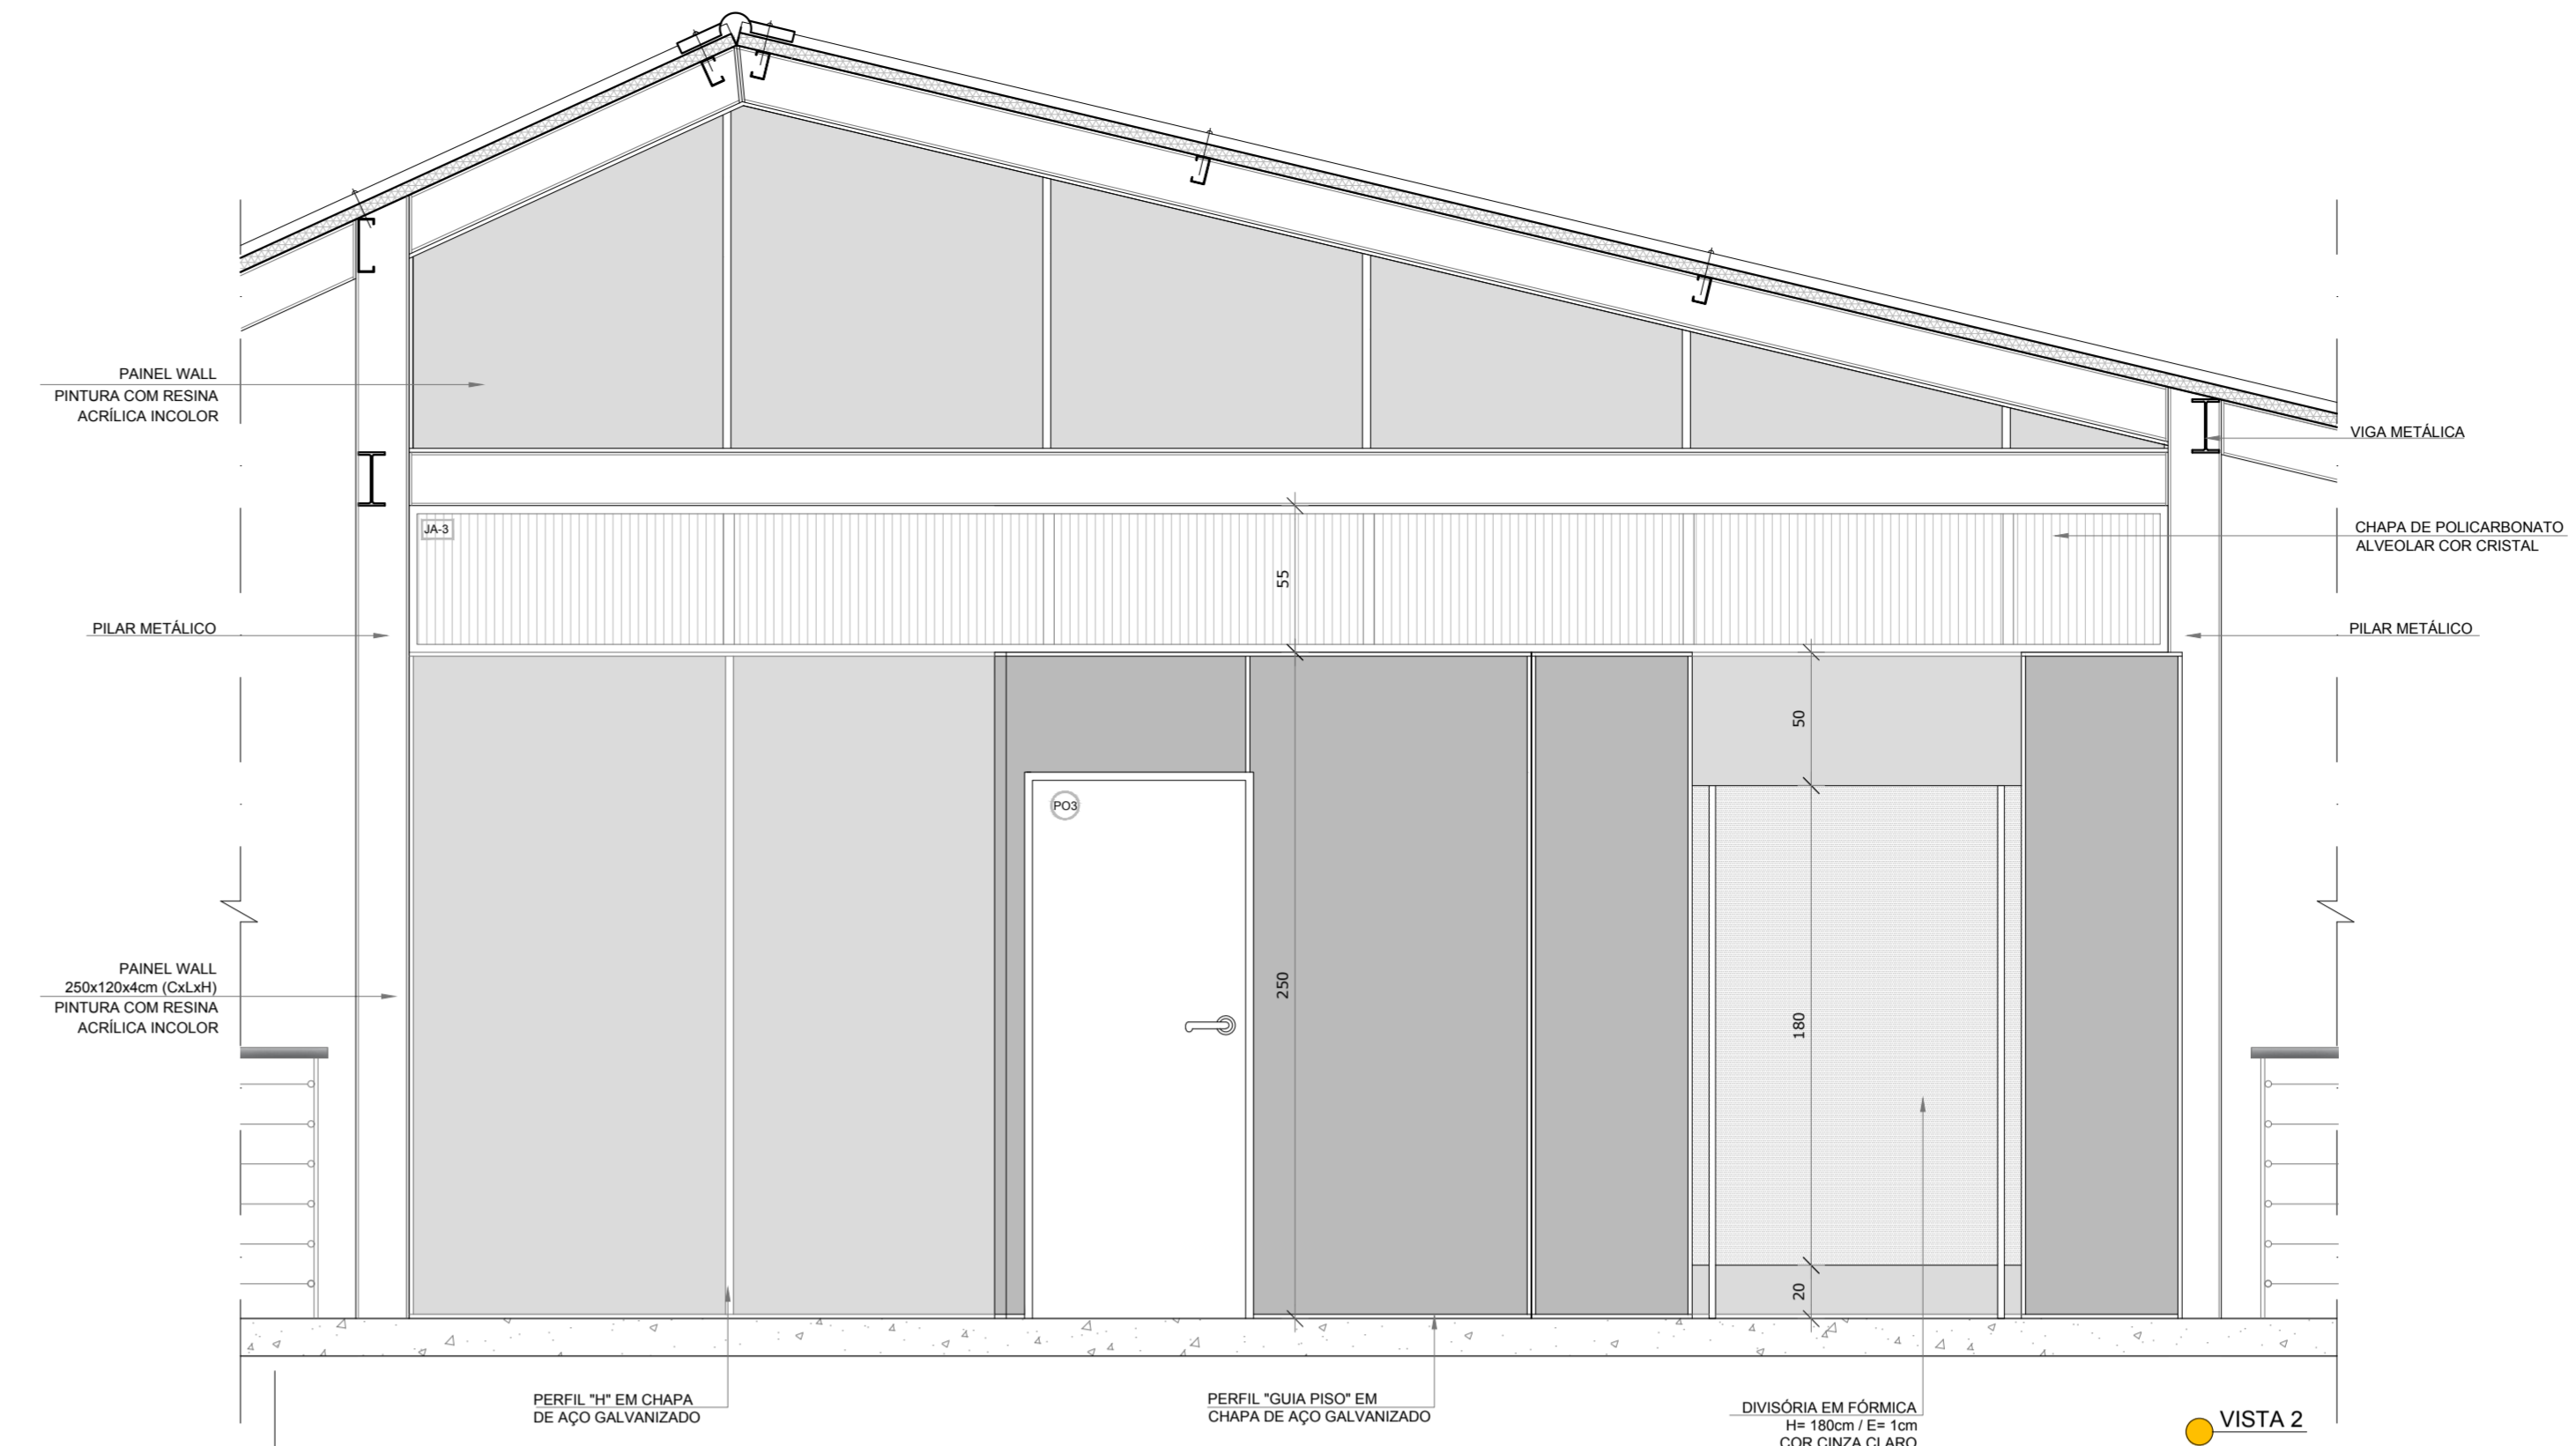


1 CIRCULAÇÃO/ SANITÁRIO  
ESCALA 1/25

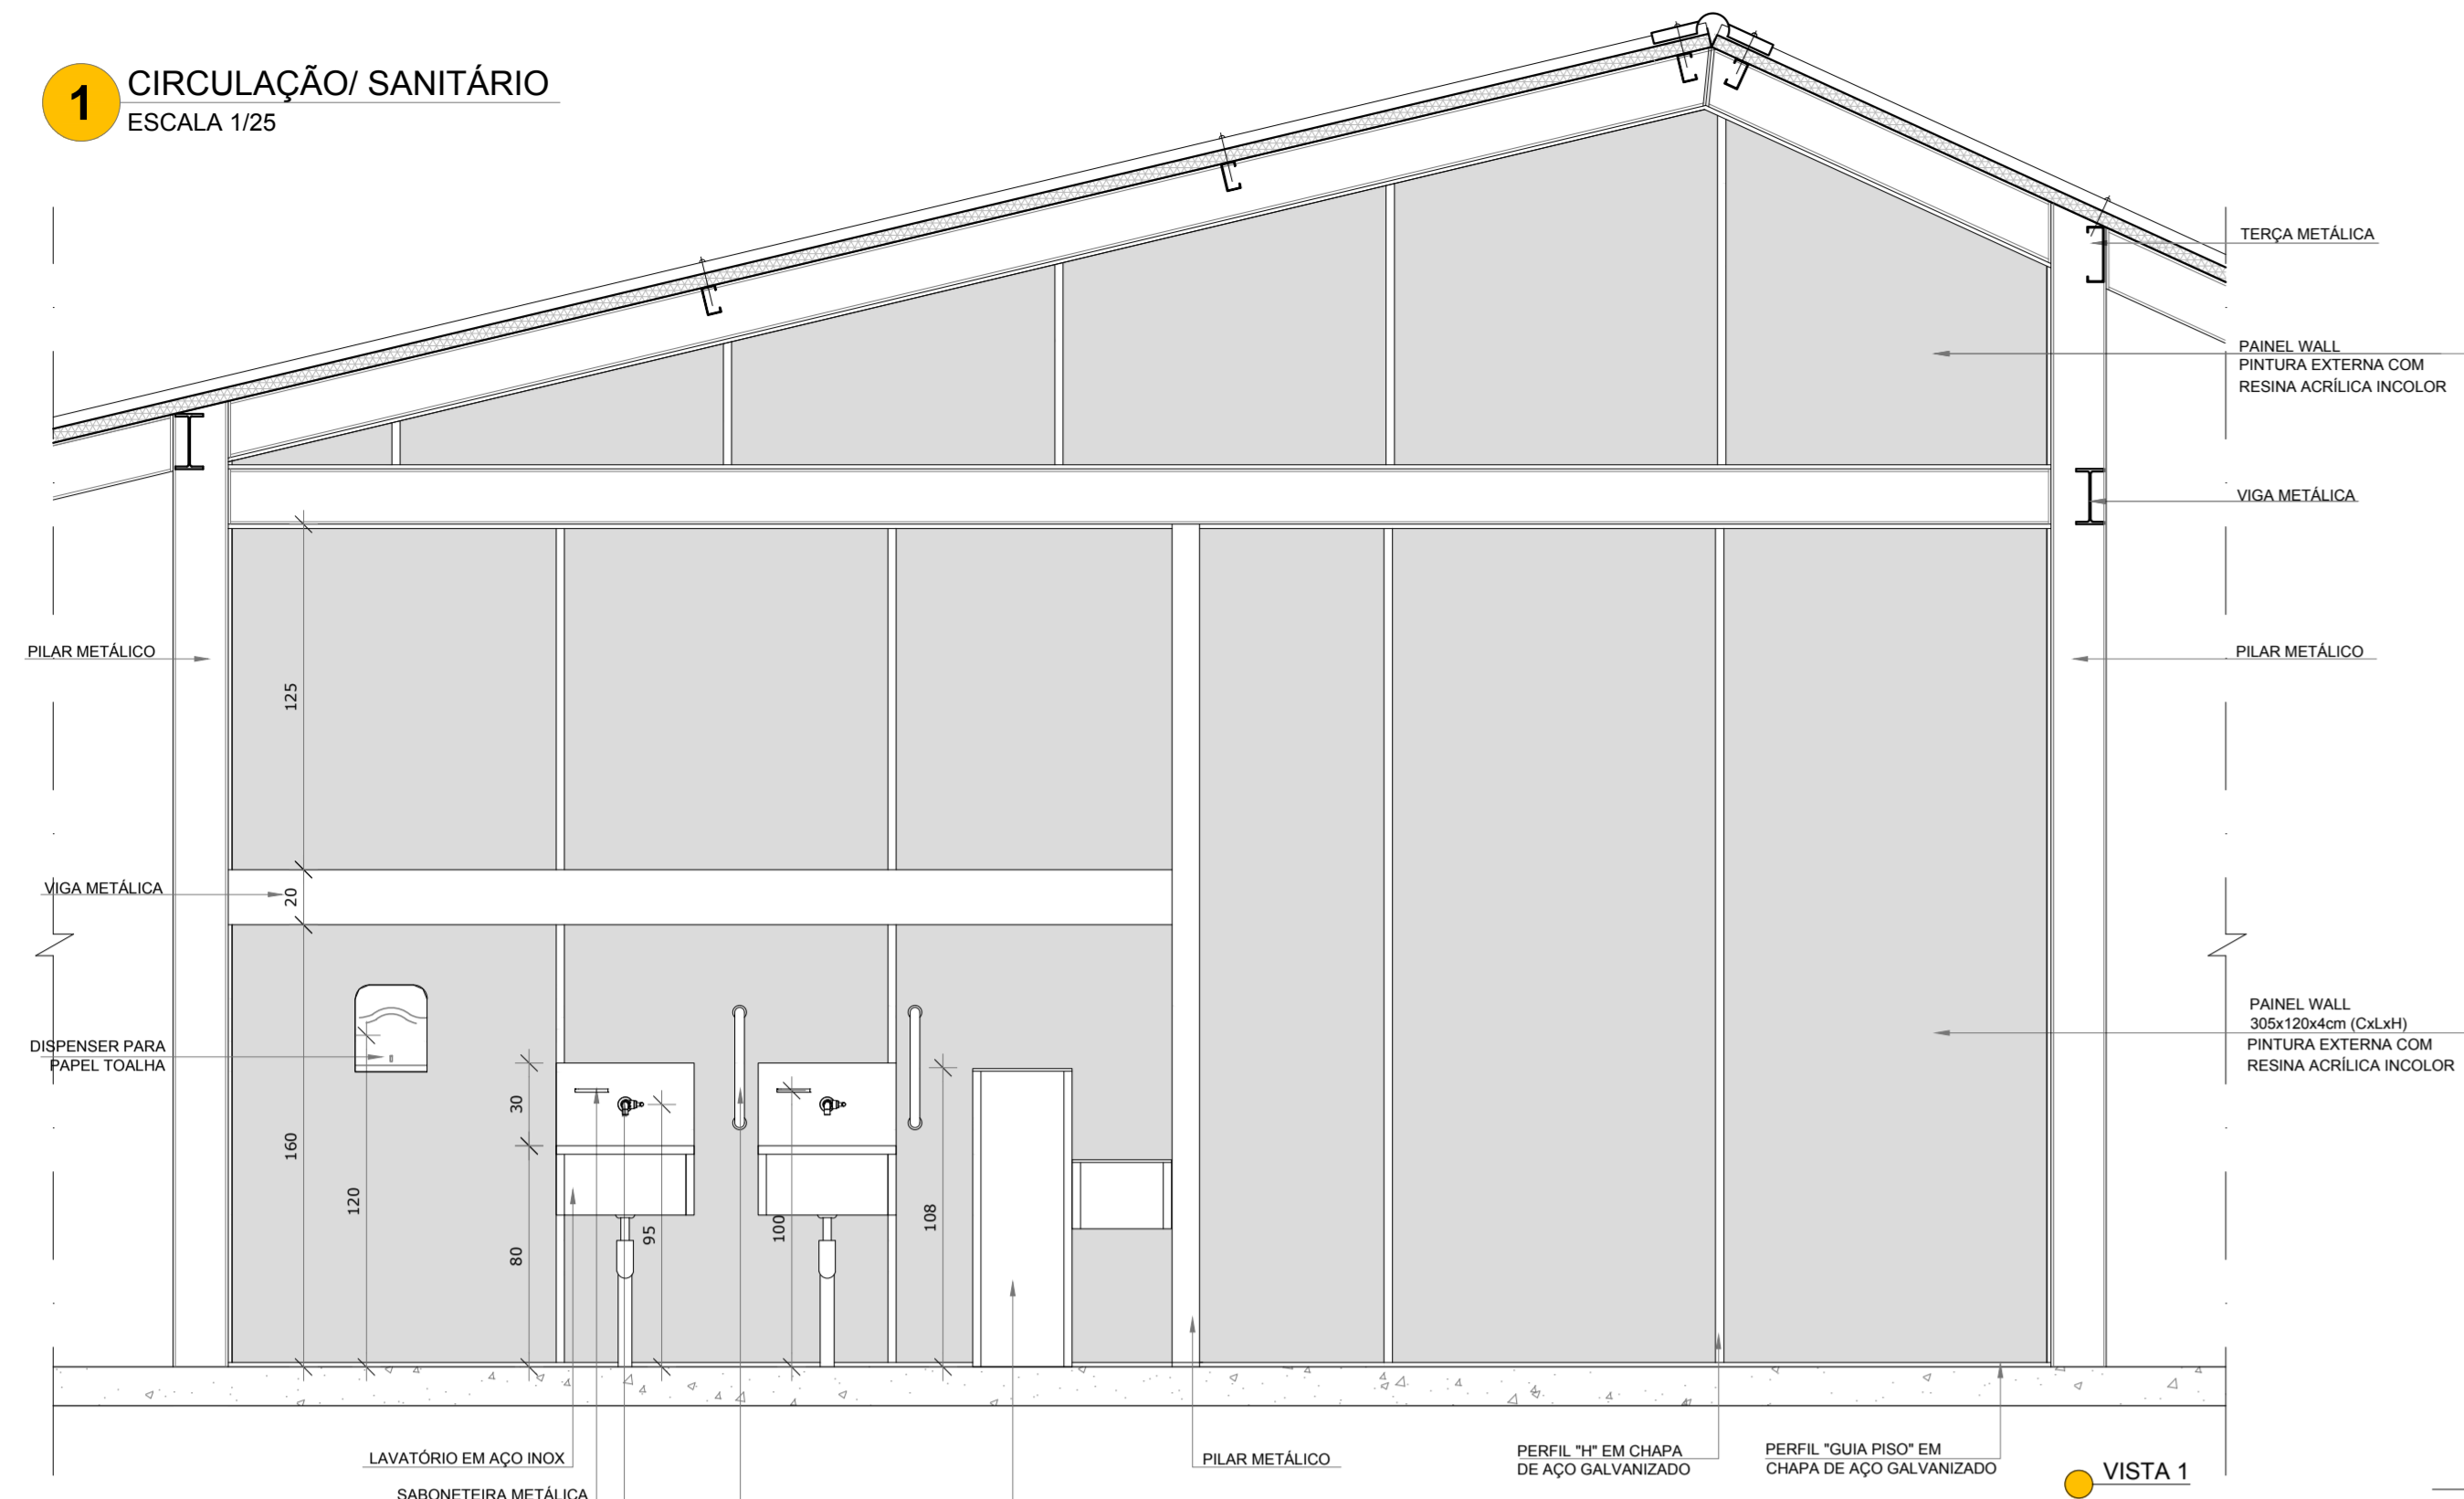

CROQUI DE REFERÊNCIA

<b>FNDE</b> Fundo Nacional de Desenvolvimento da Educação		Ministério da Educação	
PROJETO PADRÃO - FNDE			
PROPRIETÁRIO: 1			
ENDEREÇO:			
MUNICÍPIO - UF:			
PROPRIETÁRIO			
RESP. TÉCNICO		CREA	
AUTOR DO PROJETO		CAU	
DLFO		CREA	
		RA	
OBSERVAÇÕES:			
PROJETO ESCOLAS INDÍGENAS - 2 SALAS - 2B PROJETO DE ARQUITETURA			
COORDENAÇÃO CGEST - Coordenação Geral de Infraestrutura Educacional		AMPLIAÇÃO CONJUNTO HIGIENE PEQUENO CIRCULAÇÃO/ SANITÁRIOS	
REVISÃO R.00		ESCALA 1/25 DATA EMISSÃO AGOSTO/2017	
PRONCHA		ARQ	
FORMATO (1189x594)		15/16	