
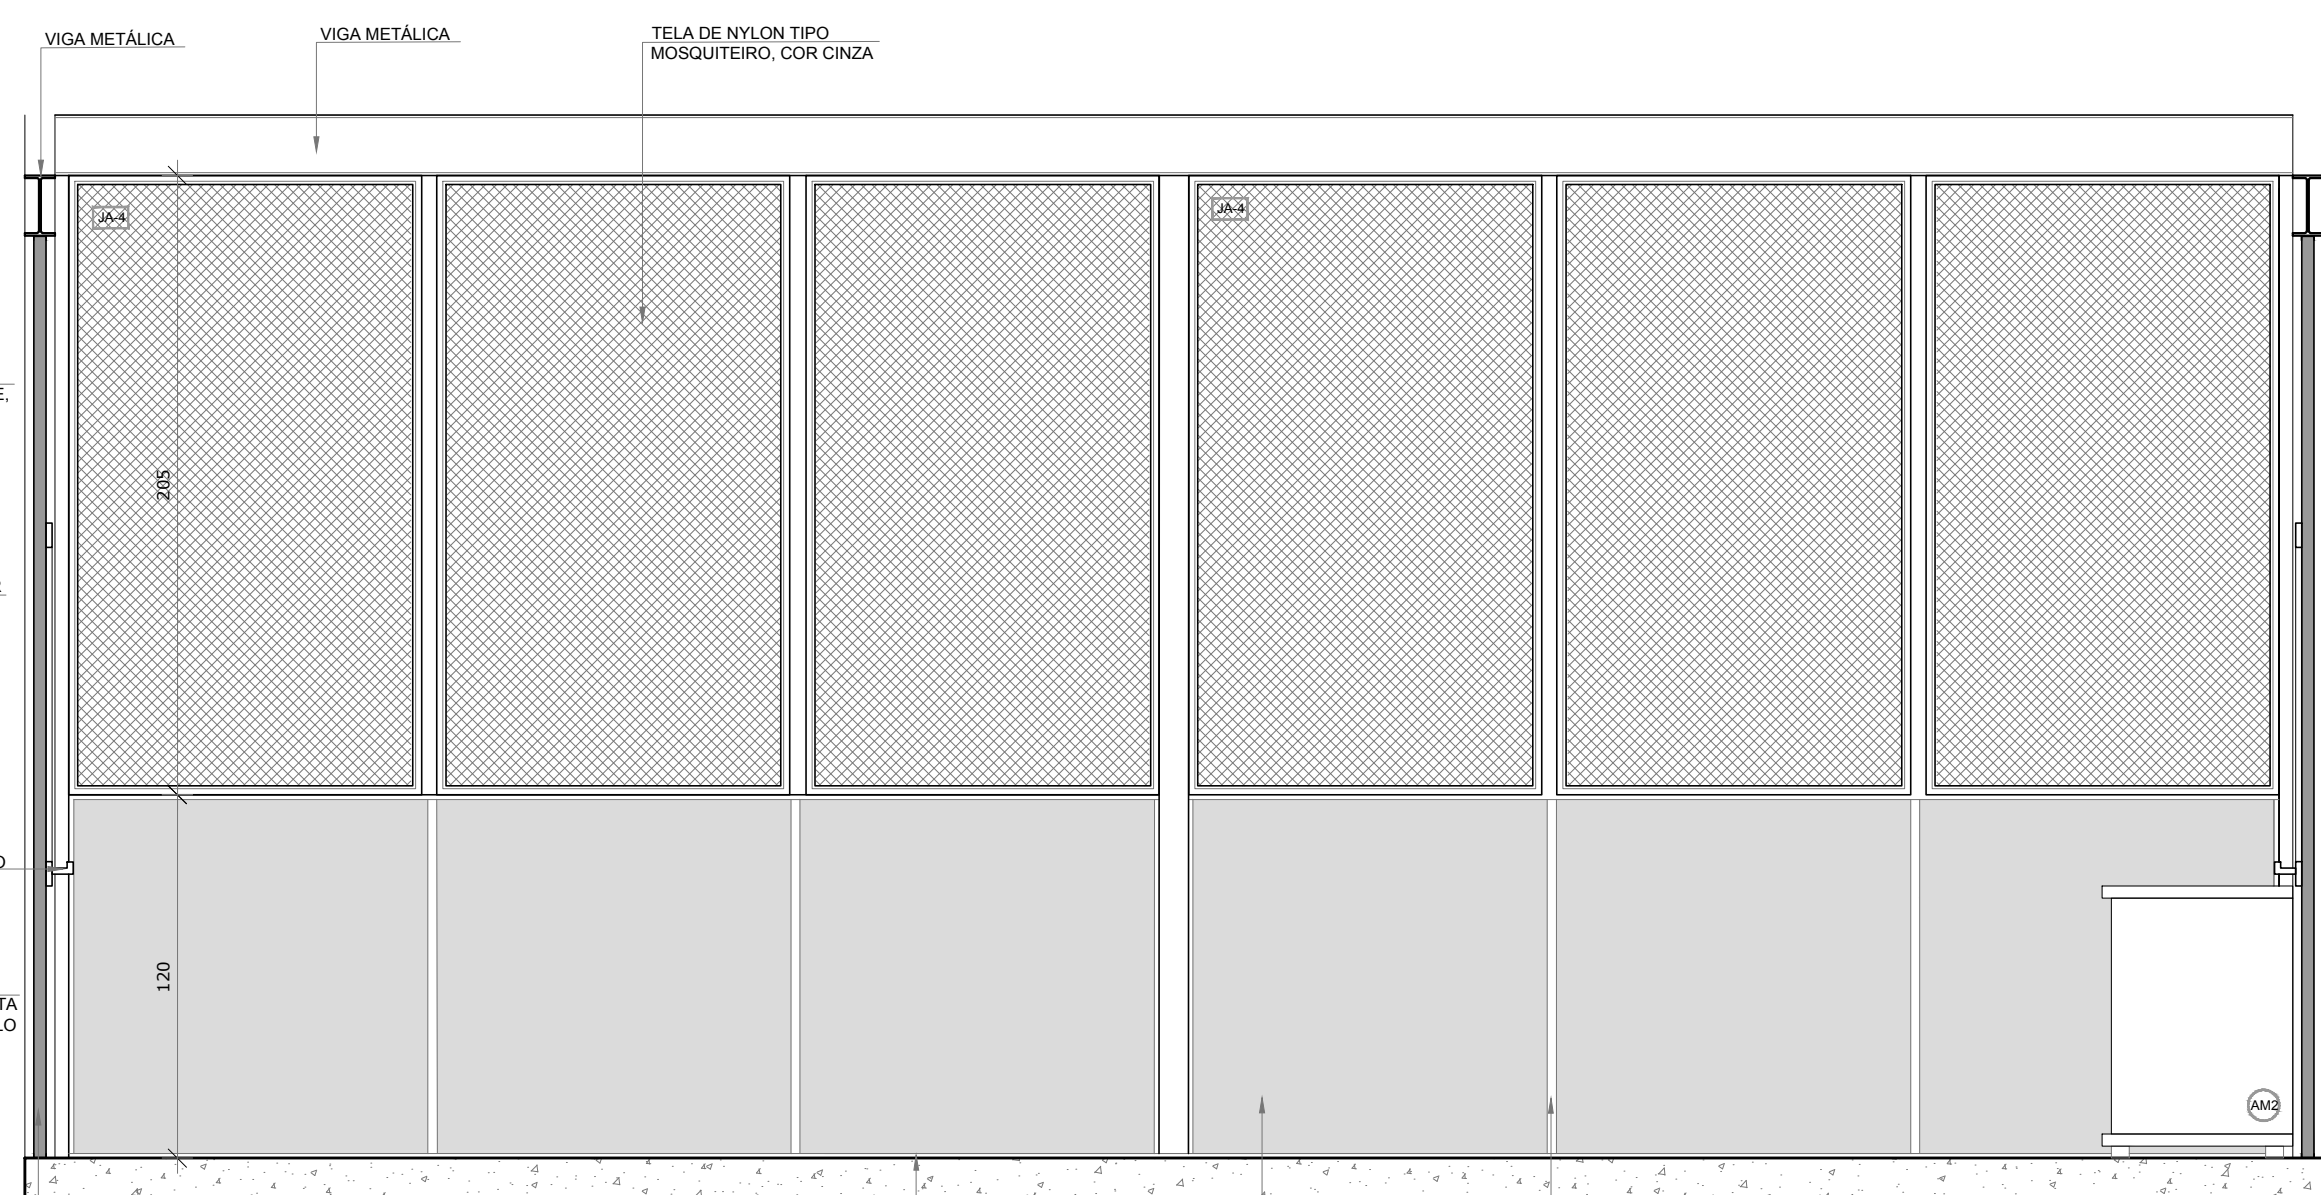
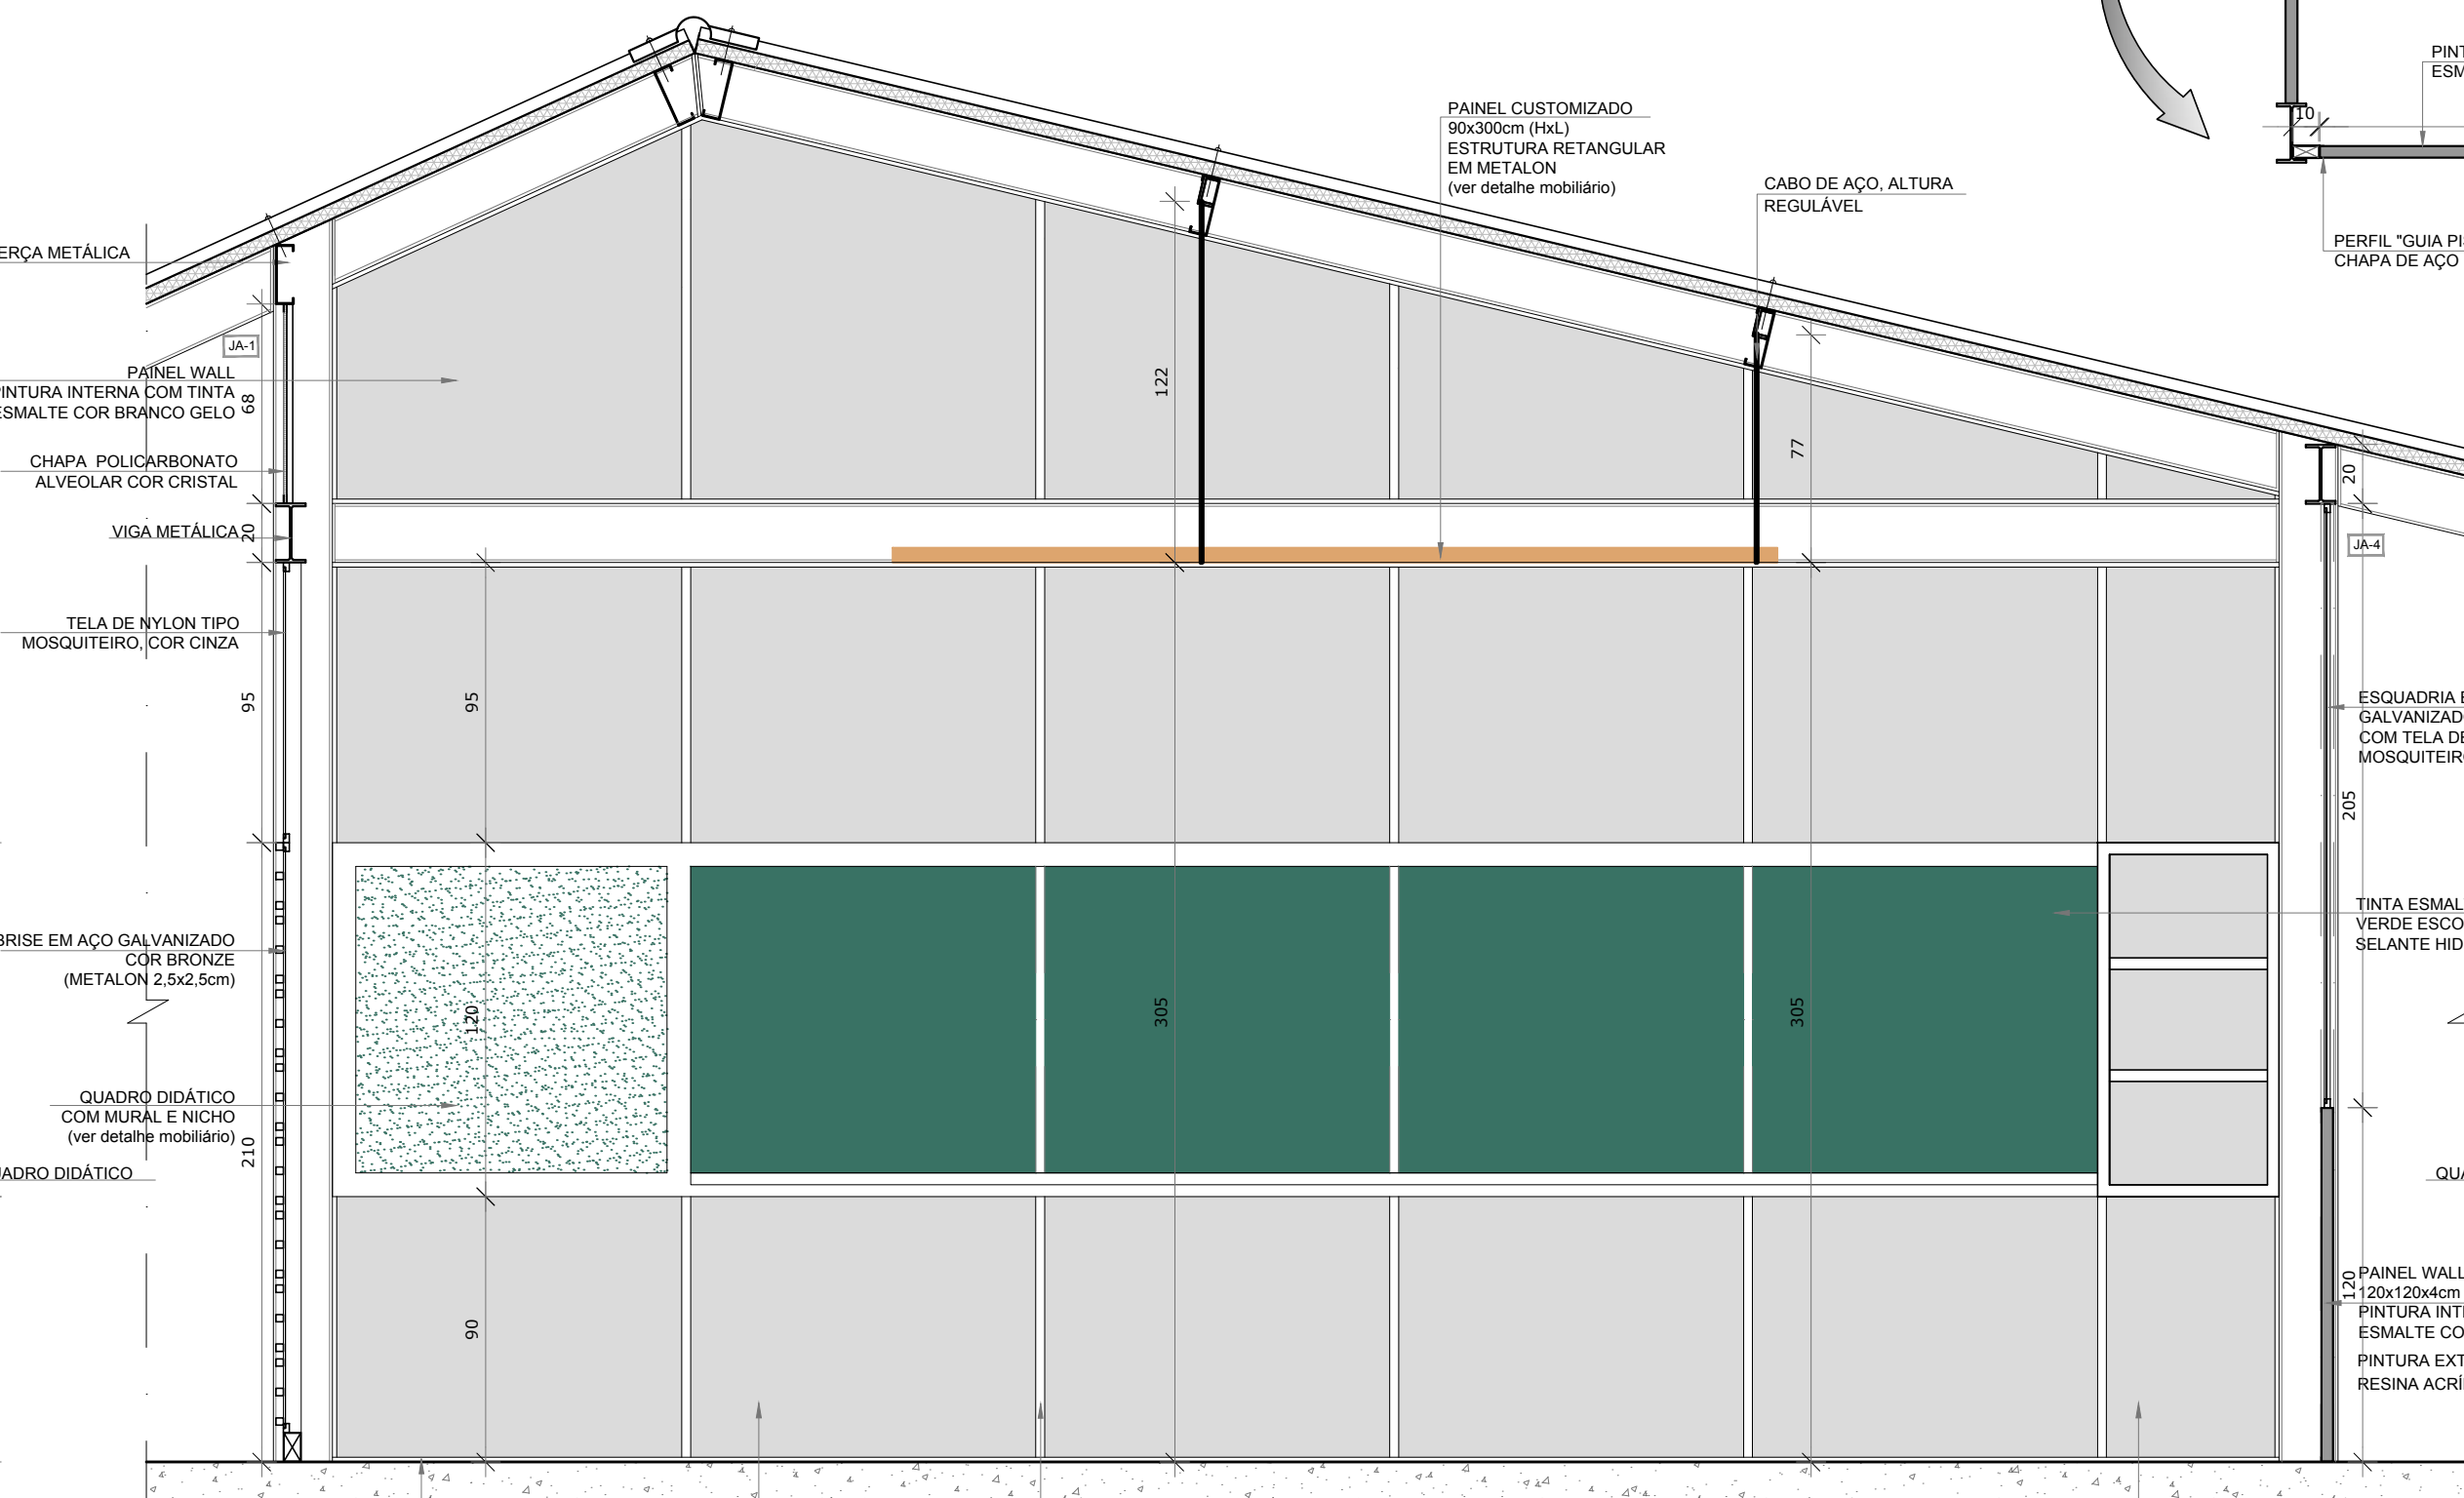


CROQUI DE REFERÊNCIA

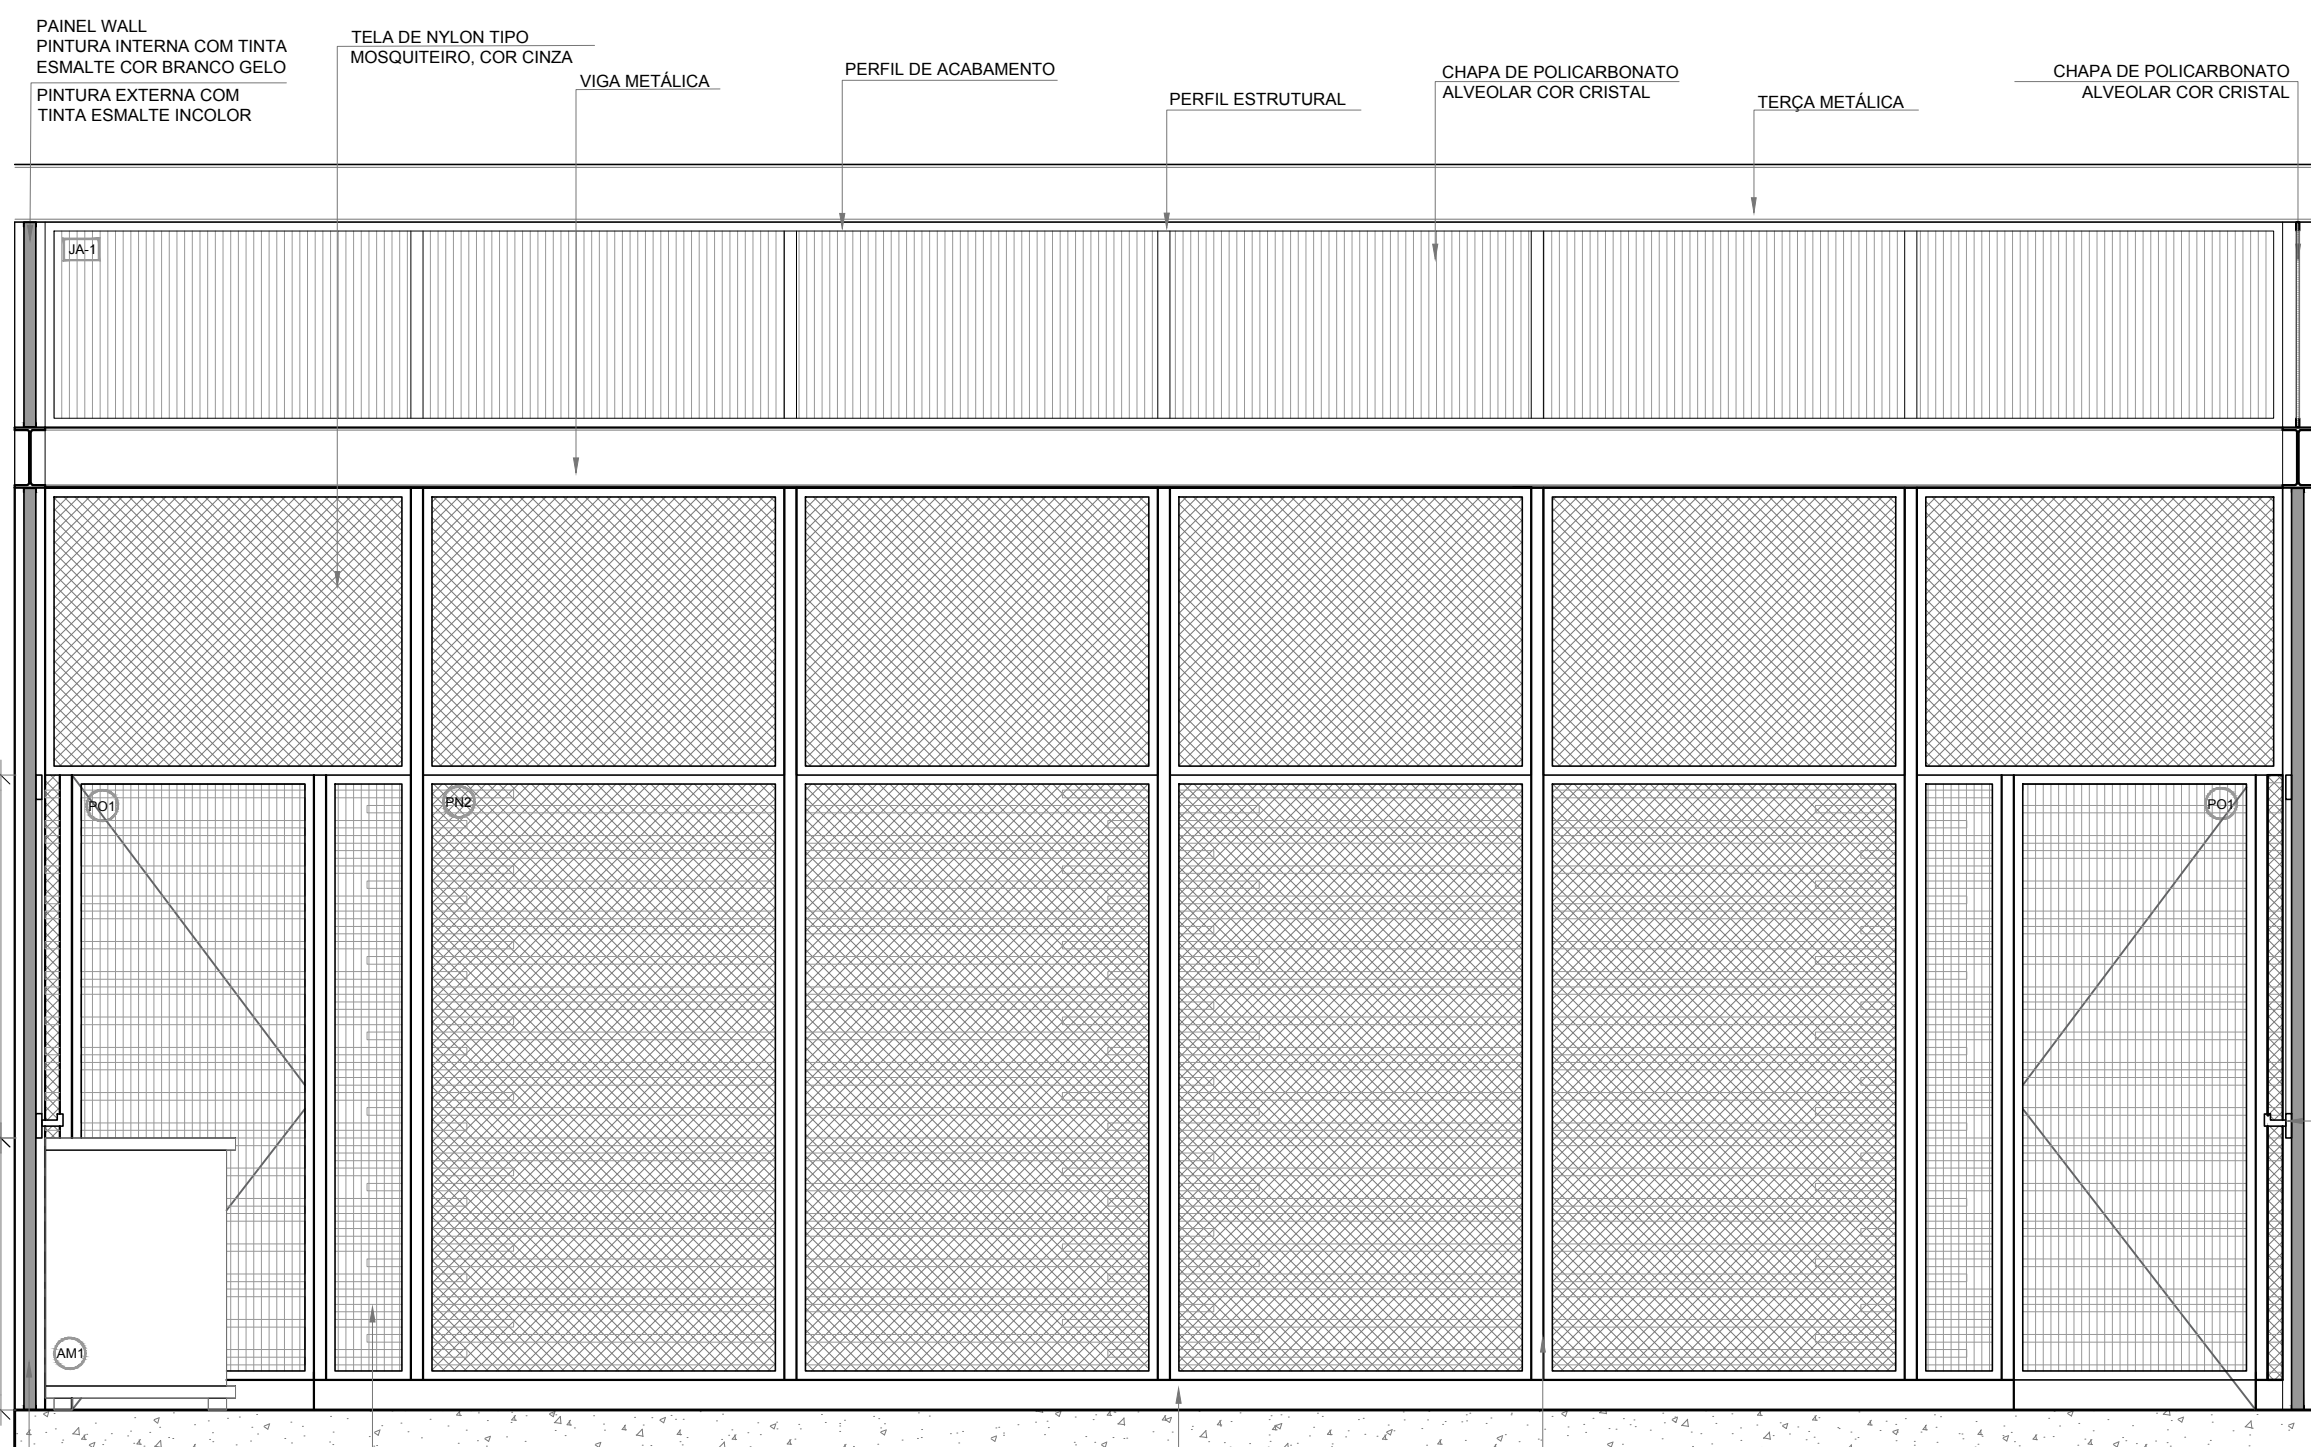

PROJETO PADRÃO - FNDE

PROPRIETÁRIO:	:
ENDEREÇO:	
MUNICÍPIO - UF:	
PROPRIETÁRIO	
RESP. TÉCNICO	CREA
AUTOR DO PROJETO	CAU
DLFO	CREA
	RA

OBSERVAÇÕES:

PROJETO ESCOLAS INDÍGENAS - 3 SALAS - 3A  
PROJETO DE ARQUITETURA

COORDENAÇÃO CGEST - Coordenação Geral de Infraestrutura Educativa	AMPLIAÇÃO CONJUNTO PEDAGÓGICO SALA DE AULA P	ARQ
REVISÃO R.00	ESCALA 1:25 DATA EMISSÃO AGO/2017	PRONCHA 13/19
FORMATO (1189x594)		