
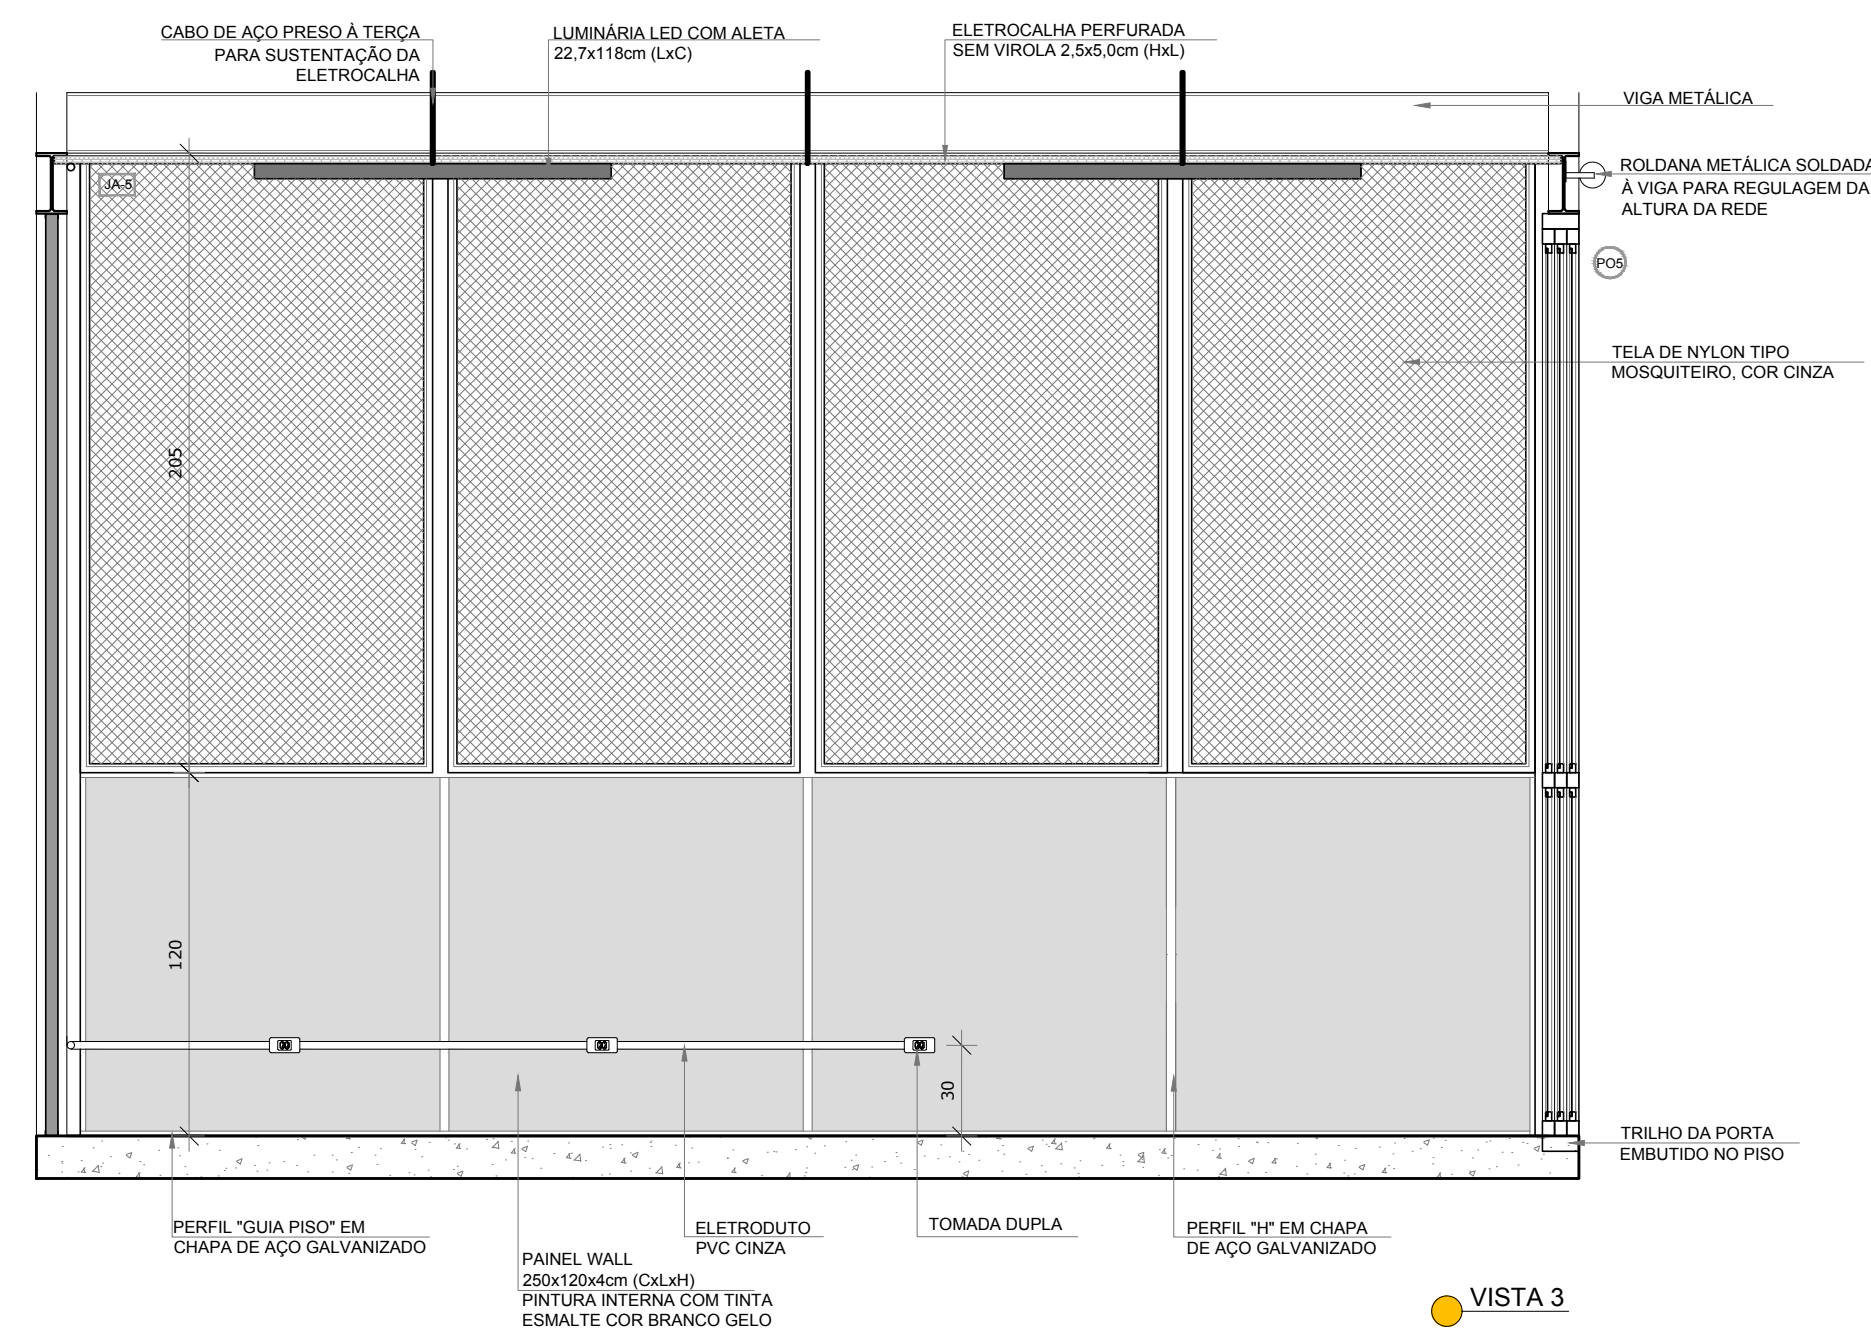


CROQUI DE REFERÊNCIA

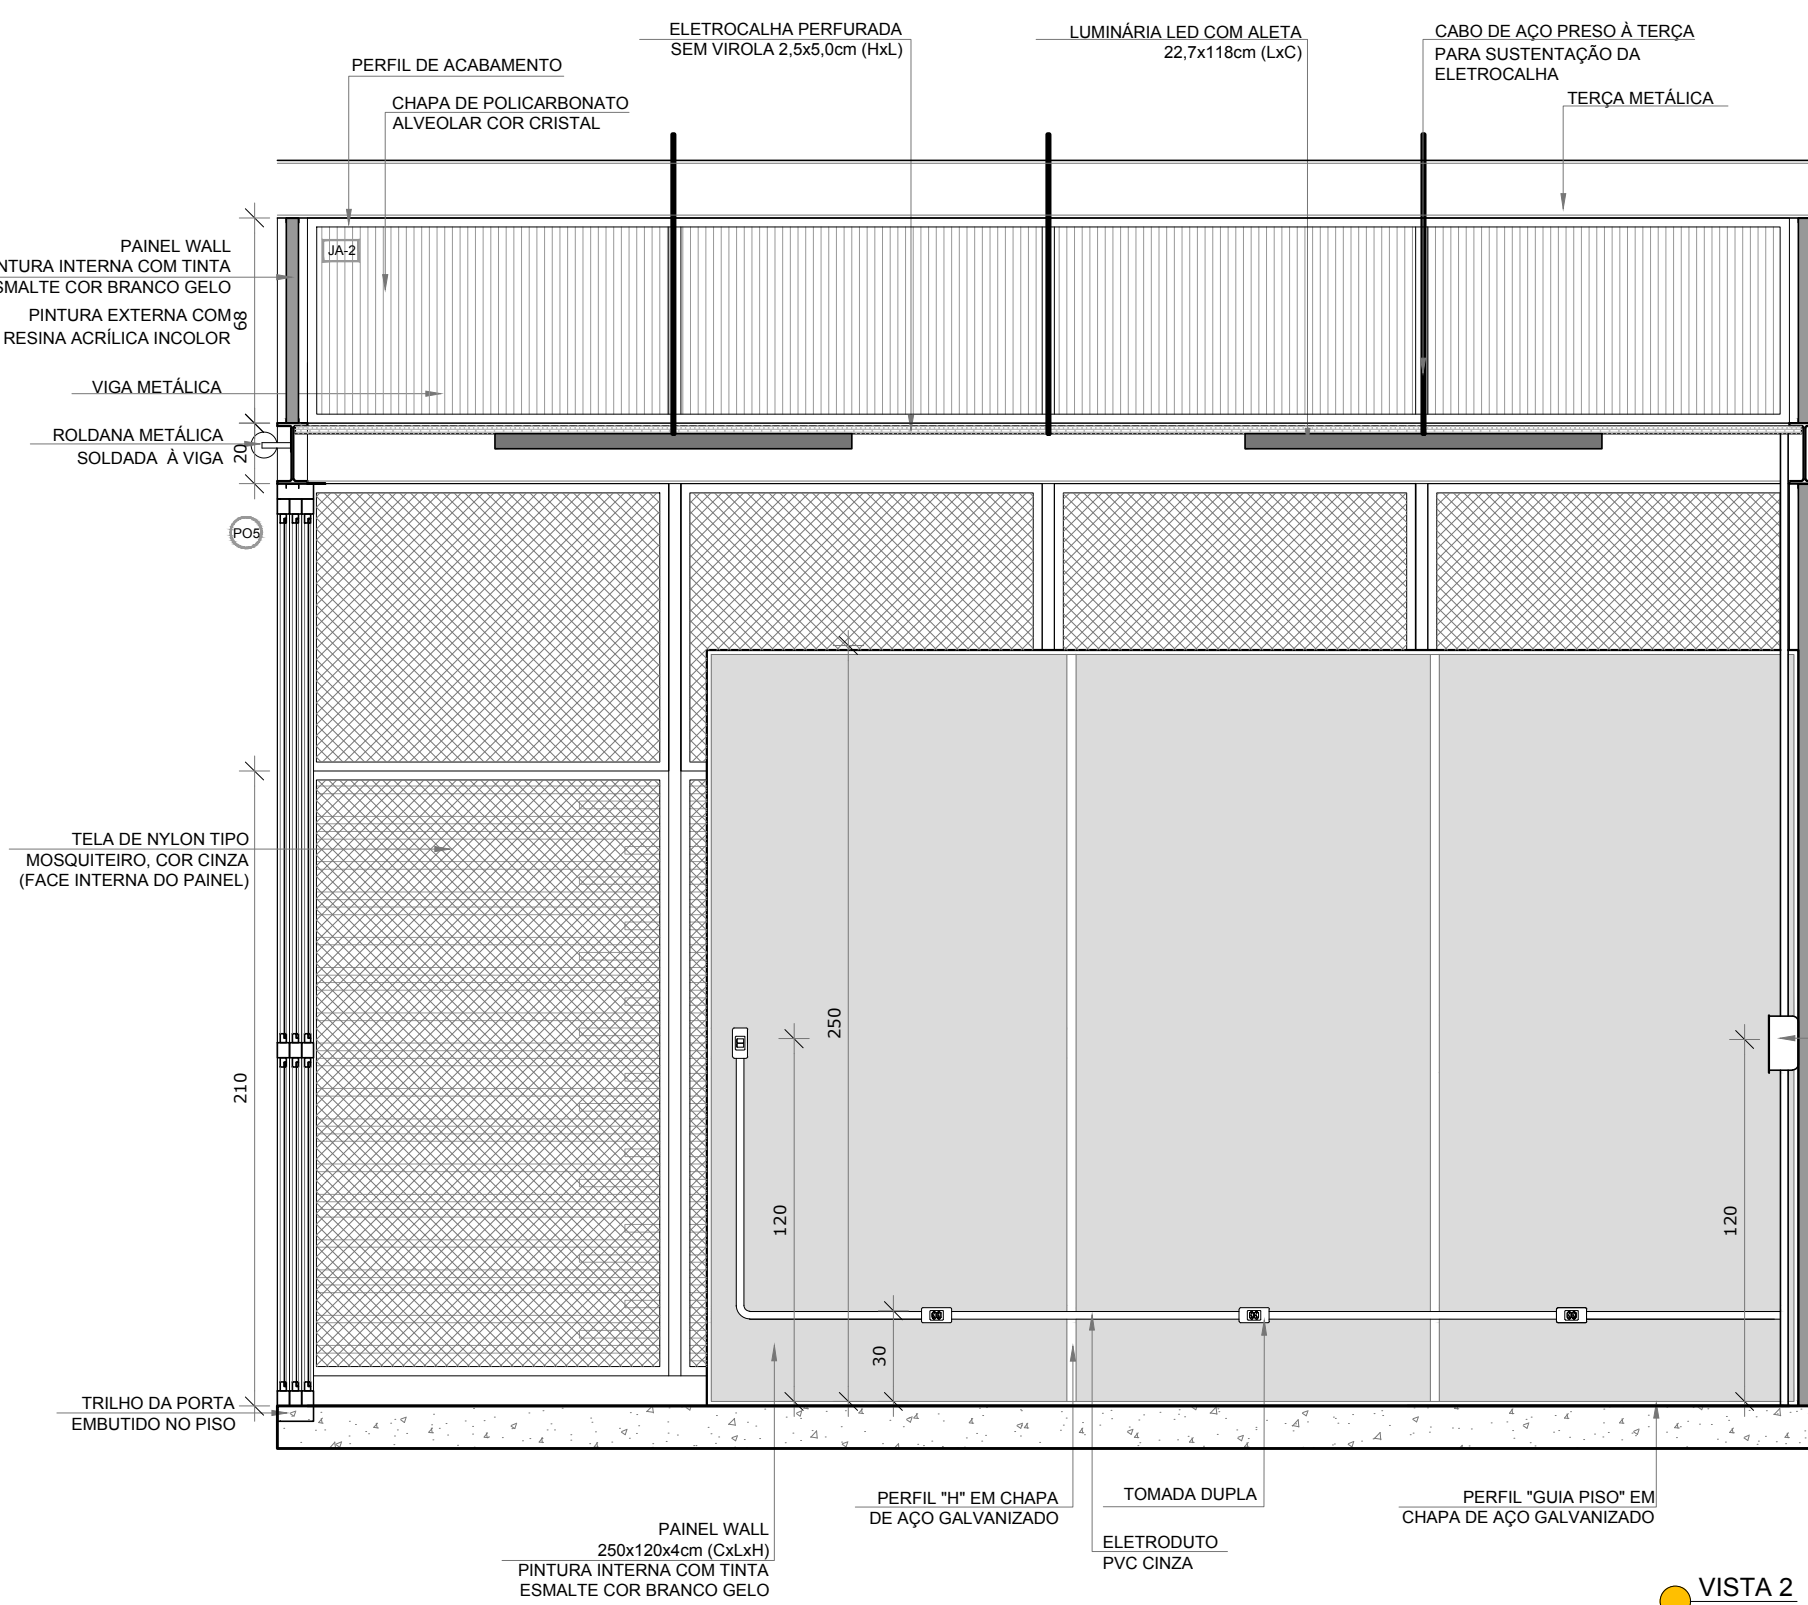

PROJETO PADRÃO - FNDE

PROPRIETÁRIO: :	
ENDEREÇO:	
MUNICÍPIO - UF:	
PROPRIETÁRIO	
RESP. TÉCNICO	CREA
AUTOR DO PROJETO	CAU

DLFO	CREA
	RA

OBSERVAÇÕES:

PROJETO ESCOLAS INDÍGENAS - 3 SALAS - 3A
PROJETO DE ARQUITETURA

COORDENAÇÃO CGEST - Coordenação Geral de Infraestrutura Educativa	AMPLIAÇÃO CONJUNTO VIVÊNCIA MÉDIO BIBLIOTECA/ INFORMÁTICA	ARQ
REVISÃO R.00	ESCALA 1/25 DATA EMISSÃO AGOSTO/2017	PRANCHA 15/19
FORMATO (1189x594)		